


Schnitt A-A'

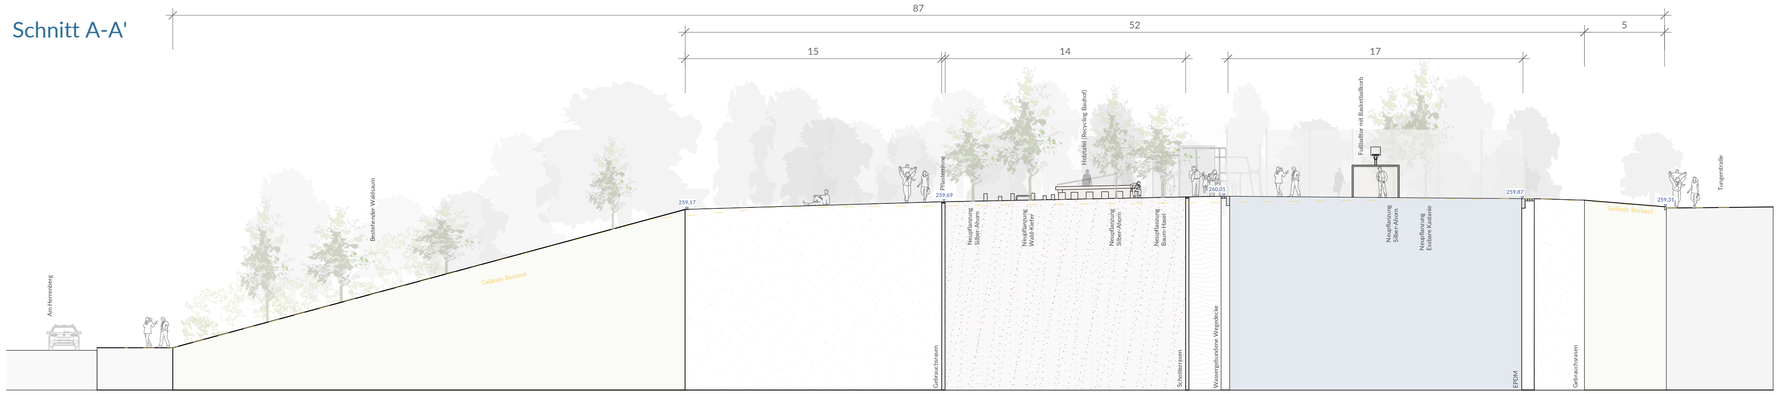

Schnitt B-B'

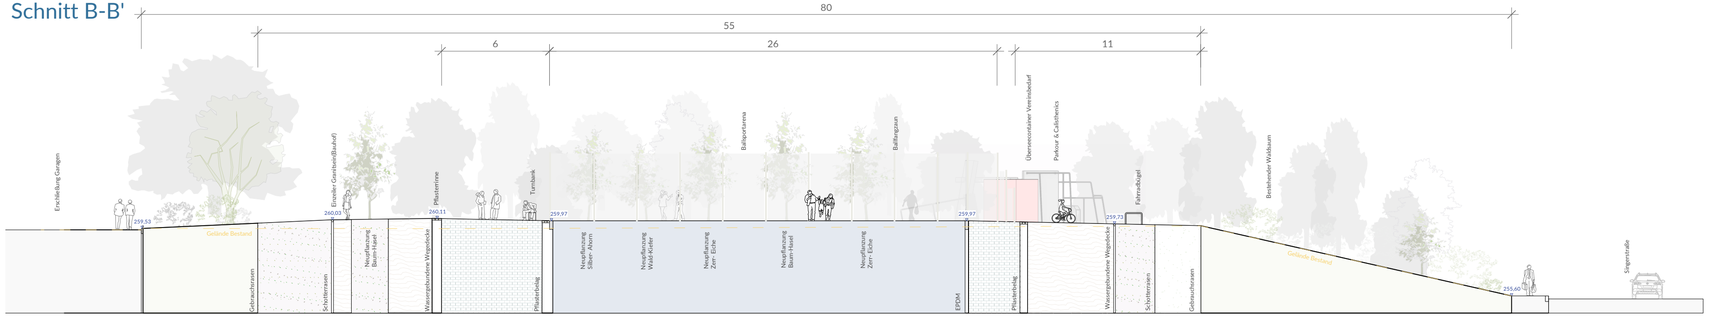

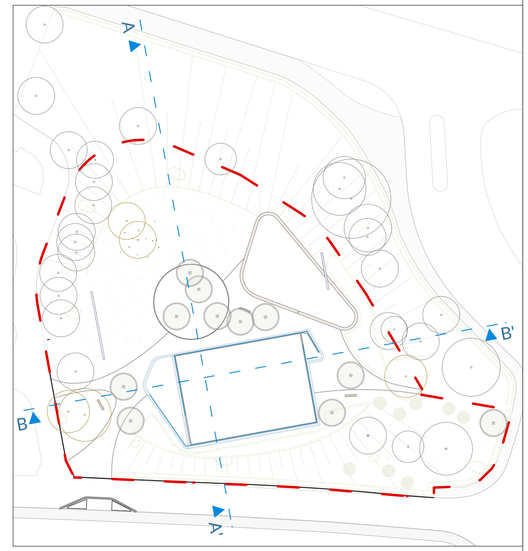

Projekt	**Modellvorhaben Erfurt Südost** **Neugestaltung Freizeitfläche Singerstraße "Bergsportpark"**
Planinhalt	**Schnitte**
Leistungsphase	Entwurfsplanung
Bauherr	**Garten- und Friedhofsamt** **Abteilung Planung und Neubau** **Heinrichstraße 78** **99092 Erfurt**
Freigabe	
Planung	impuls°Landschaftsarchitektur Facius . Facius PartGmbB Geschwister-Scholl-Straße 2 07749 Jena 03641 / 24239-0 post@impuls-la.de
Freigabe	
Nordrichtung	
Plannummer	**BSP LP3 Schnitte**
Datum	05.08.2026
Maßstab	1:200
Index	
Format	0,75 / 0,3

Alle Maße sind am Bau zu kontrollieren, eventuelle Unstimmigkeiten sind der Bauleitung sofort mitzuteilen.