BSP | *"Bergsportpark"*
Neugestaltung Freizeitfläche Singerstraße, Erfurt

LP 3 Bemusterung

Stand 05.08.2026

impuls°Landschaftsarchitektur
Facius . Facius PartGmbB

1 FREIRAUMKONZEPT

2 MATERIALKONZEPT

OBERFLÄCHENBELÄGE

EINFASSUNGEN & RINNEN

OBERFLÄCHENENTWÄSSERUNG

KONSTRUKTIONEN

BALLFANGZAUN

STAHLGITTERTREPPE

INFORMATIONSSTELE

AUSSTATTUNGEN

AUFENTHALT HOLZ- & STAHLFAMILIEN

PARKOURFLÄCHE

BEWEGUNGSINSEL

BALLARENA

VEGETATIONSSTRUKTUREN

FLÄCHENGRÜN/ANSAATEN


GEHÖLZPFLANZUNGEN

STRAUCHPFLANZUNGEN


3 MATERIALLISTE RECYCLING BAUHOF

[1] Freiraumkonzept



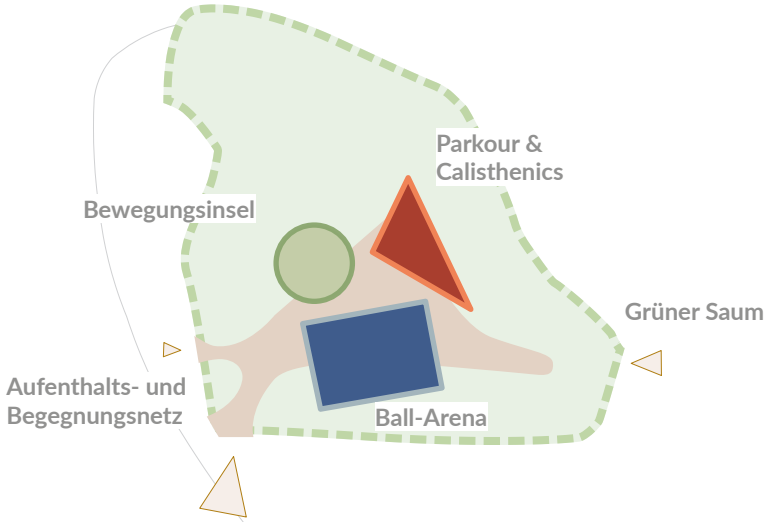

[2] Materialkonzept

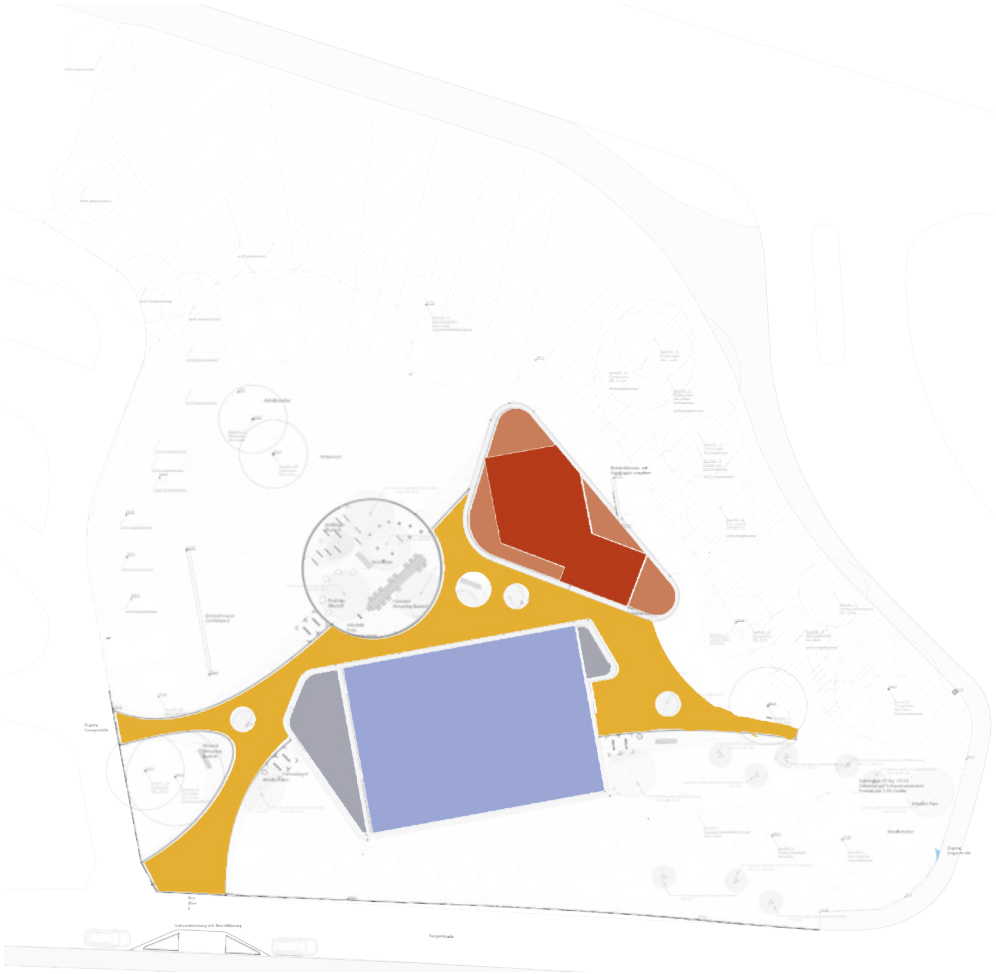


OBERFLÄCHENBELÄGE



wassergebundene Wegedecke
Deckschicht 0/11 mm
Farbton: Hansegrand grau



EPDM Belag
Parkour- und Calisthenics Fallschutzfläche
RAL 3016 - Korallenrot

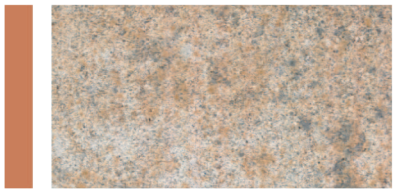

Betonpflaster Mehrsteinverband
Seitenbereiche Parkour- und Calisthenicsflächen
Farbton: Muschelkalk
Format: 21,0x17,5 / 17,5x17,5 / 10,5x17,5 D=8cm



EPDM Belag
Ball-Arena
Farbton: RAL 5010 Enzianblau



Betonpflaster Mehrsteinverband
Zugangsräume Ball-Arena
Farbton: Grau-Schwarz-Nuanciert
Format: 21,0x17,5 / 17,5x17,5 / 10,5x17,5 D=8cm

[2] Materialkonzept



EINFASSUNGEN & RINNEN



Einfassung & Rinne Betonstein
3-zeilige Rinne
70% RC Betonsplitt, 30% Ziegel Backstein RC Splitt
Farbton: Naturgrau
Format: 296x146x80 mm




Rinne Betonstein
3-zeilige Rinne
90% Beton RC-Split, 10% Ziegel-Backstein RC-Split
Farbton: Graun
Format: 296x146x80 mm




Einzeiler Granit Kleinsteinpflaster
Farbe: Granit Grau
Format: 7/11

(Recycling Bauhof)

[2] Materialkonzept

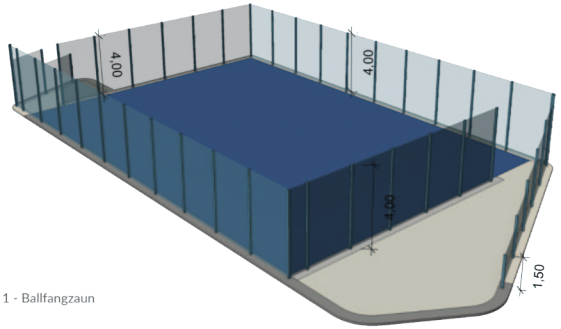



Visualisierung 1 - Ballfangzaun

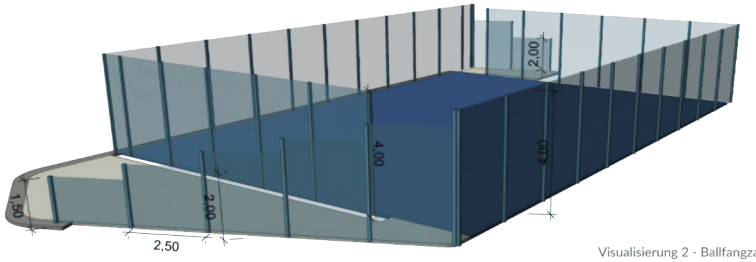


Visualisierung 2 - Ballfangzaun

Zaunabwicklung 1 - M 1:100

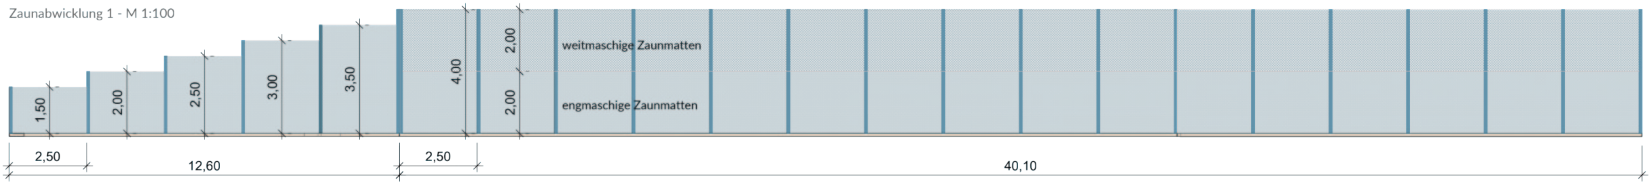

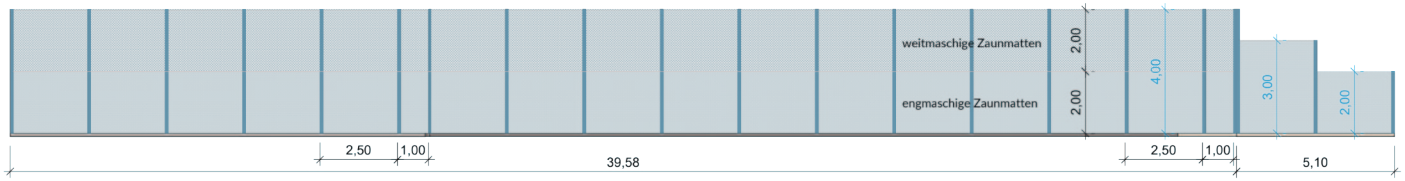

Zaunabwicklung 2 - M 1:100

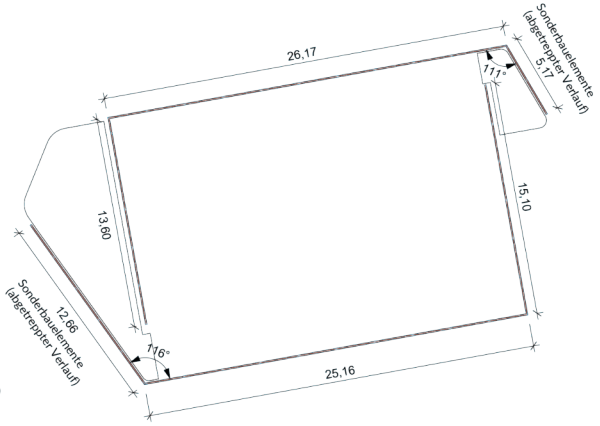

Lageplan Ballarena - M 1:200


KONSTRUKTION BALLFANGZAUN






Ballfangzaun
Stahlgittermatte als Doppelstabmatte, lärmgedämmt
feuerverzinkt

[2] Materialkonzept

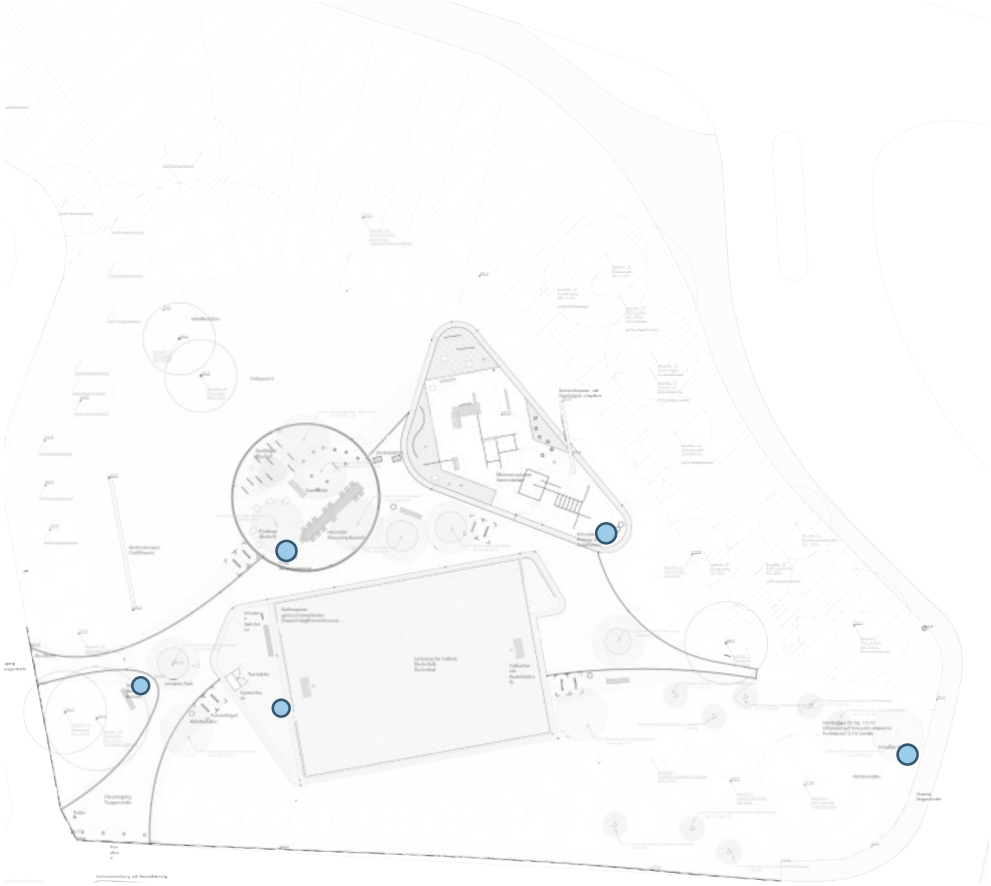


KONSTRUKTION INFORMATIONSSTELE

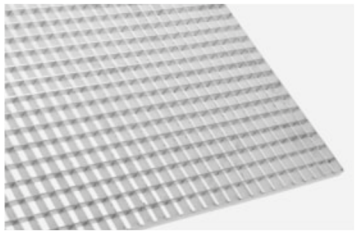

Stahlgitterstelen
Industrie-Gitterrost (Standardmaß 600x1000mm)
im Stahlrahmen verschraubt
feuerverzinkt
Infoschild verschraubt mit Haftklemmen

[2] Materialkonzept

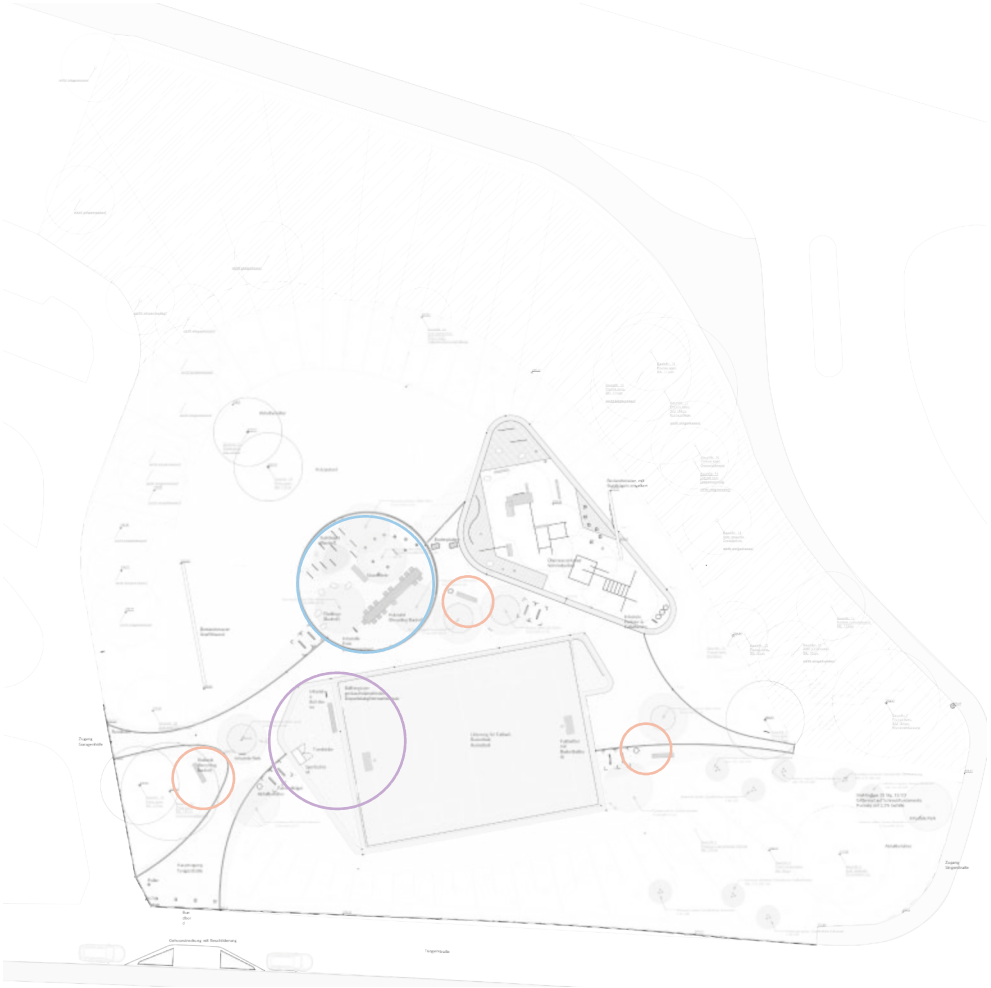

AUSSTATTUNGEN AUFENTHALT | HOLZ



Picknicktisch mit Sitzwürfeln
Maße: 750 x 91 cm
Material: Tischplatte Eichenbohlen, Sitzwürfel Eichenkernholz

(Recycling Bauhof)



Turnbank Ball-Arena
Maße: 300 x 43 x 45 cm
Material: Eichenkernholz




Hockersitzbank ohne Rückenlehne
Maße: 40 x 43 x 215 cm
Material: Sichtbeton, Hartholz

Leitprodukt: Wetz, Banksystem Flex

(Recycling Bauhof)

[2] Materialkonzept

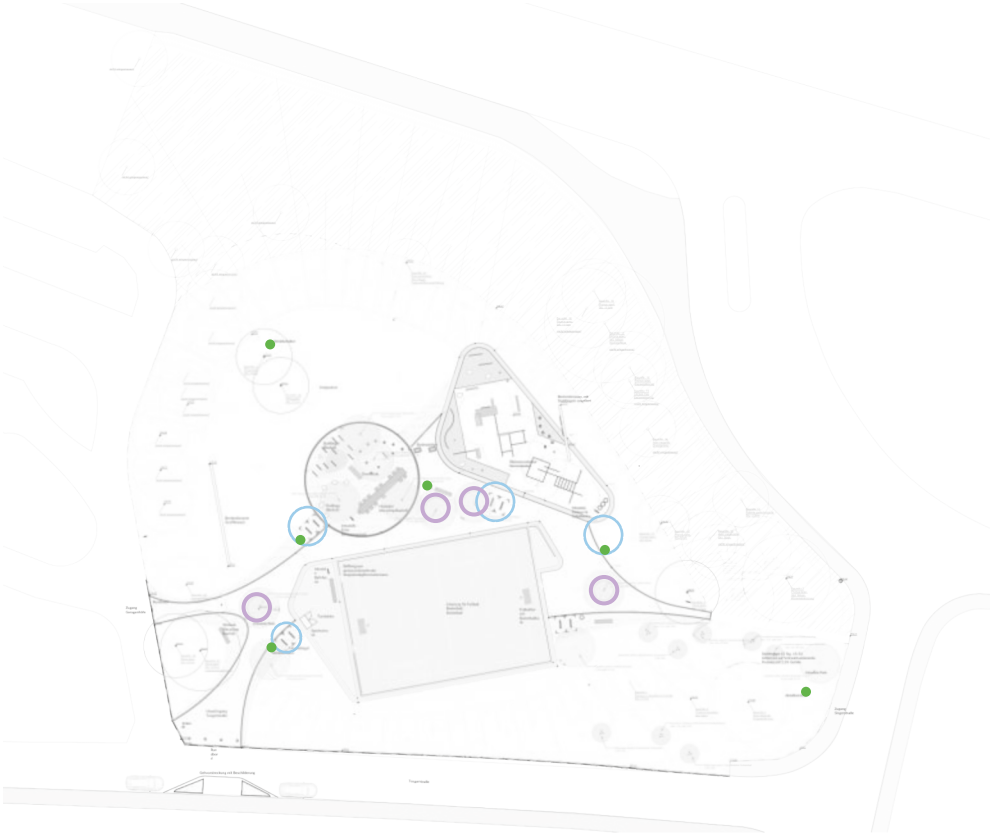

AUSSTATTUNGEN AUFENTHALT | STAHL




Fahrradbügel
Rundrohr
Material: Stahl, feuerverzinkt

(Recycling Bauhof)




Abfallbehälter
90 Liter
Material: Stahl, feuerverzinkt
Leitprodukt: Hahne & Lückel, Madrid

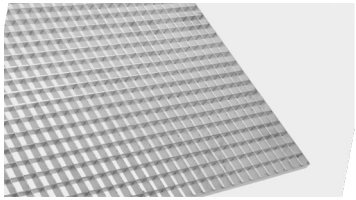


Baumrost
rund
Material: Gitterrost, verzinkt

[2] Materialkonzept

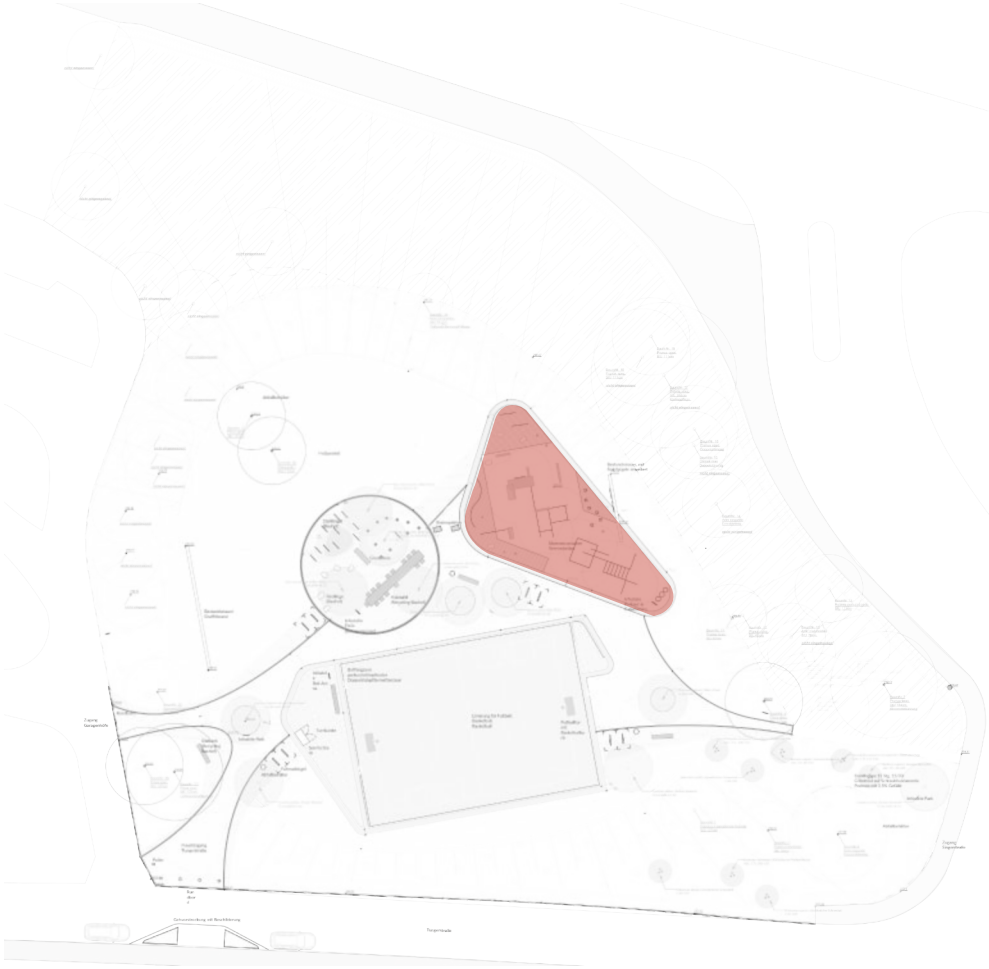

AUSSTATTUNGEN PARKOUR

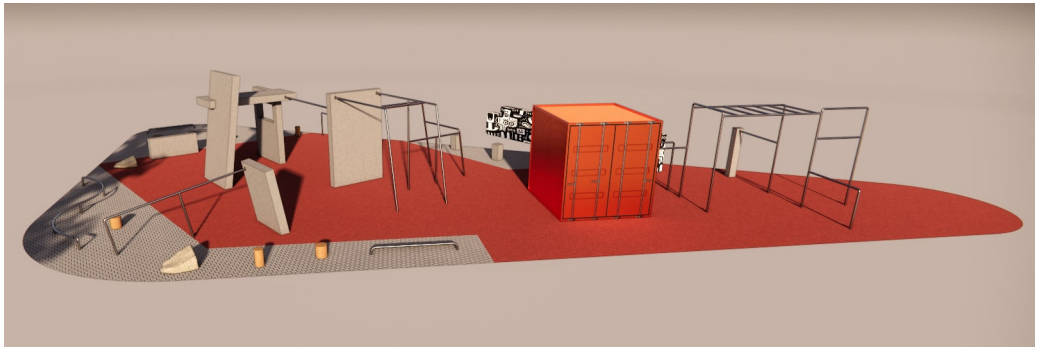

Holzelemente:
Parkourpost wood small, Parkourpost wood medium, Parkourpost wood large

Metallelemente:
Parkourrail small, Parkourrail slide inclined, wallscaff extendet, Bowbar medium, right-tiltet flange medium, bow medium

Betonelemente:
Kickwall, Passementwall medium cutout, Popwall inclined, kickerbloc medium,
kickerbloc small

Sonderelemente:
Underbar Bow small, Gerüst PkCali, Trapezoid-wall large/55 window, Passementwall small Mini, Concrete pole 140, Findlinge

(Findlinge= Recycling Bauhof)

Übersee-Container
Maße: 2,2 x 2,47m

Bestandsmauer
Teilerhalt, Installation Stahlbügel

[2] Materialkonzept




AUSSTATTUNGEN BEWEGUNGSINSEL



11x Metallbügel verzinkt, verschiedene Einbautiefen
6x Findlinge
1x Betonblock
Granitpoller, verschiedene Einbautiefen

(Recycling Bauhof)

[2] Materialkonzept

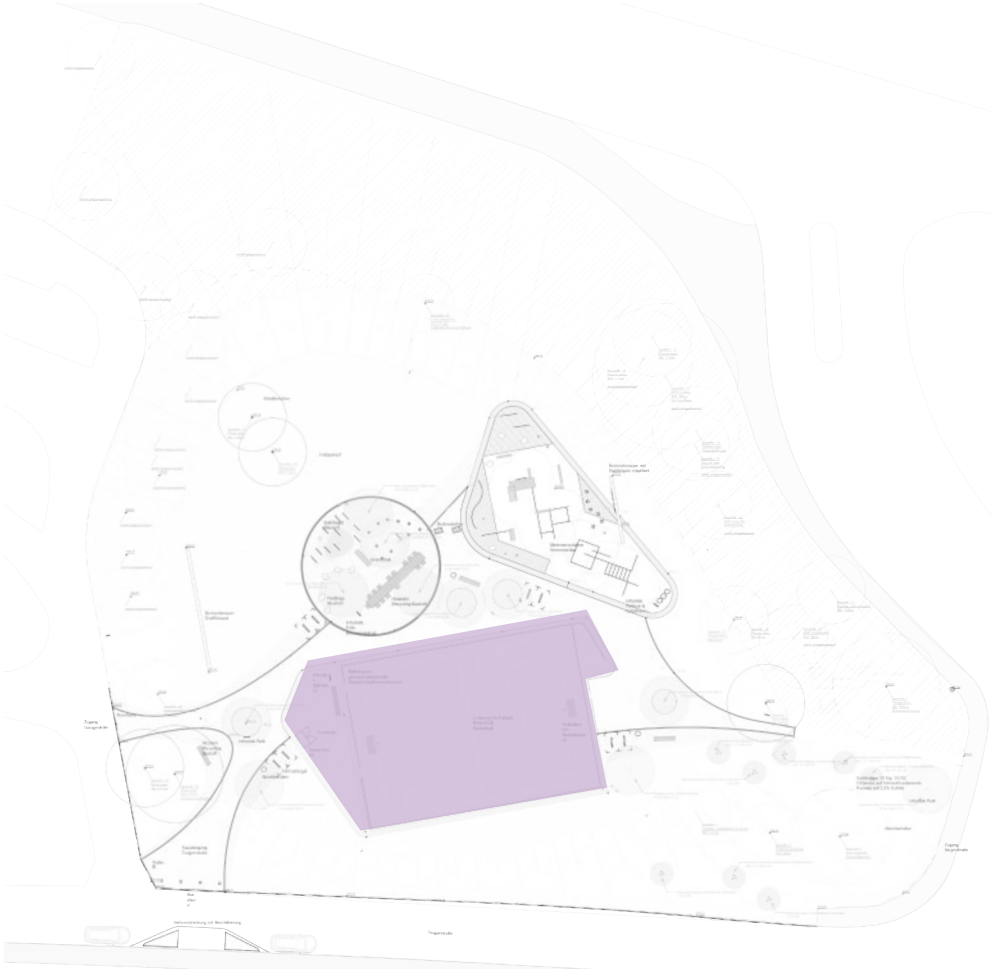

AUSSTATTUNGEN BALL-ARENA



Fussball-Basketball-Kombi Tore

Maße: 300 x 200 cm
Material: Aluminium vollverschweißt
mit Basketballaufsatz bestehend aus Basketballbrett (geräuscharm),
Korb und Kettennetz




Sportbox "Original Edition"

Maße: 137,5 x 840 x 125 cm
Farbe: Türen RAL 5024 (analog zu Ballfangzaun) mit ortsspezifischer Beschriftung,
Ausstattungspaket frei zusammenstellbar,
Orientierung an Austattungspaket FREIZEIT (u.a. Bälle, Frisbee, Padel-Racktes, Ballpumpe, Fitnessgeräte)



[2] Materialkonzept

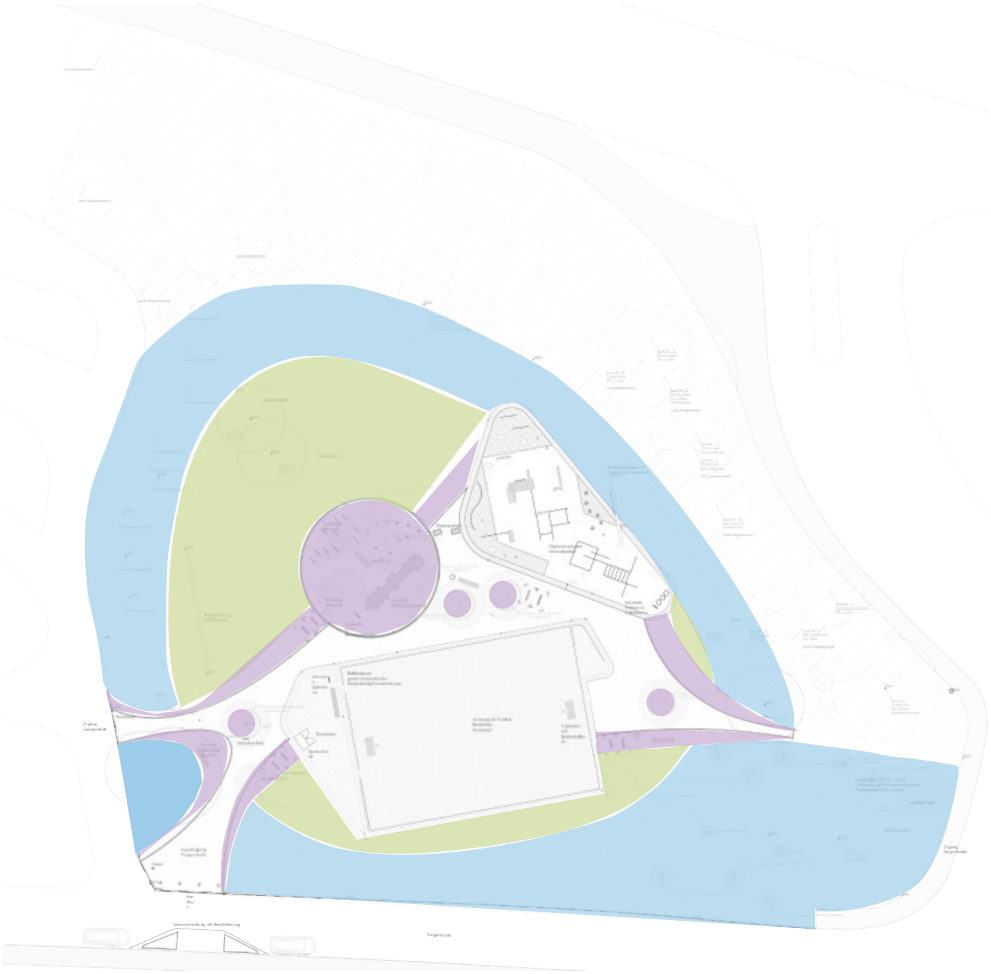

VEGETATIONSSTRUKTUREN | FLÄCHENGRÜN/ANSAATEN



Wiesensaum

RSM 7.2.2 Landschaftsrasen für Trockenlagen mit Kräutern



Gebrauchsrasen


strapazierfähiger Spiel- und Gebrauchsrasen RSM 2.2 -2.3




Schotterrasen

RSM 5.1 auf Schottertragschicht

[2] Materialkonzept

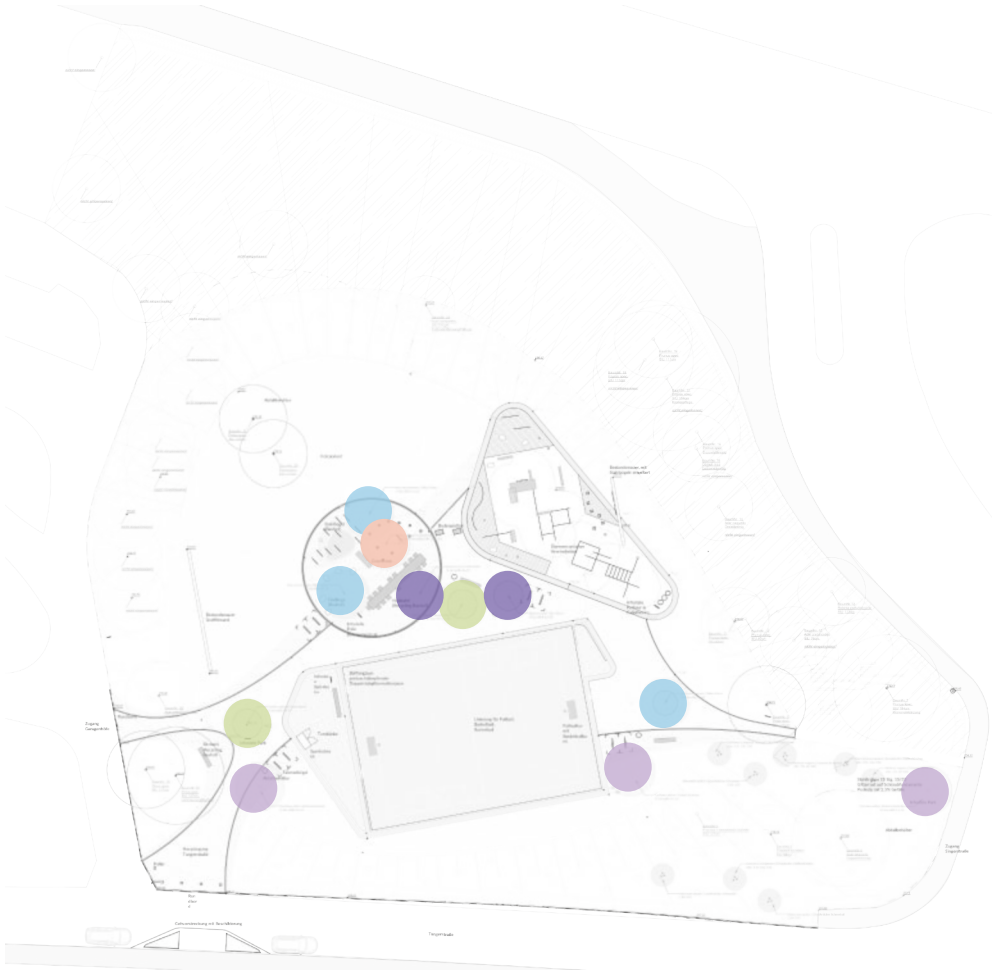


VEGETATIONSSTRUKTUREN | GEHÖLZPFLANZUNGEN

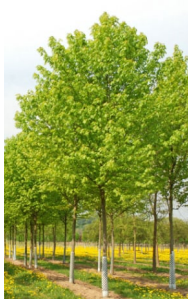

Acer saccharinum
H 3xv mDb 16-18

Höhe: 15-20m
Stückzahl: 3x

Besonderheiten:
Überflutungstolerant

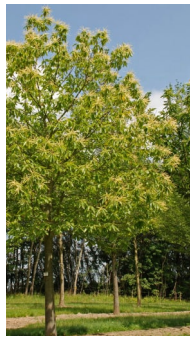

Castanea sativa
H 3xv mDb 14-16

Höhe: 15-30m
Stückzahl: 3x


Besonderheiten:
essbar



Corylus colurna
H 3xv mDb 16-18

Höhe: 15-18m
Stückzahl: 2x

Besonderheiten:
essbare Früchte

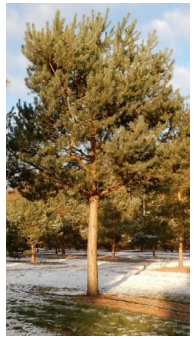

Pinus sylvestris
Sol-Baum 5xv mDb
KrBr 100-150

Höhe: 10-30m
Stückzahl: 1x

Besonderheiten:
Überflutungstolerant



Quercus cerris
H 3xv mDb 16-18

Höhe: 20-30 m
Stückzahl: 2x

Besonderheiten:
essbare Früchte

[2] Materialkonzept



VEGETATIONSSTRUKTUREN | STRAUCHPFLANZUNGEN



Berberis vulgaris
vStr. 5Tr. 60-100

Höhe: bis 3m
Stückzahl: 2x


Besonderheiten:
essbare Früchte



Euonymus europaeus
VStr. 3 Tr. 100-150

Höhe: 2-6 m
Stückzahl: 3x

Besonderheiten:
wichtig als Insekten- und Vorgelnährgehölz

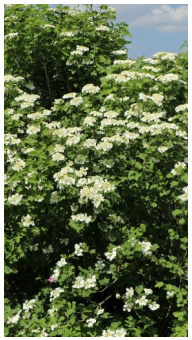

Virburnum opulus
C 80-100

Höhe: bis 4m
Stückzahl: 3x

[3] Materialliste Bauhof Recycling



Picknicktisch mit Sitzwürfeln



Hockerbank Beton/Holz



Metallbügel, verzinkt (L: 100cm, Höhe 100cm)
Anzahl: 11 Stück (Bewegungsinsel
8 Stück (Platzfläche)



Hockerbank 3-fach
Anzahl: 1 Stück



Findlinge (gemeinsame Auswahl!)
Anzahl: 10 Stück



Betonblock (200,50,50cm)
Anzahl: 1 Stück



Granitpoller (gemeinsame Auswahl!)
Anzahl: 11 Stück

Steinplatten flach als Trittplatten
(gemeinsame Auswahl!)
Anzahl: 2 Stück


Abfallbehälter
Holzpodest
Stahlbügel (Bauhof)
Bodenplatte
Grundfläche
Findlinge (Bauhof)
Hinweistafel (Recycling Bauhof)
Infostele Freie Bewegungsräume
Bestandsmauer Graffitiwand
Bestandsmauer, mit Stahlbügeln ertüchtert
Übersee-container Vereinsbedarf
Infostele Parkour & Calisthenics
Ballfangzaun geräuschdämpfender Doppelstabgittermattenzaun
Infostele Ball-Arena
Linierung für Fußball, Basketball, Racketball
Fußballtor mit Basketballkorb
Turnbänke
Sportschranke
Infostele Park
Sitzbank (Recycling Bauhof)
Fahrradbügel
Abfallbehälter
Zugang Garagenhöfe
Hauptzugang Tungerstraße
Poller
Gehwortstreckung mit Beschilderung
Tungerstraße
Stahlbügel Typ 15 Stg. 15/33 Gitterrost auf Schraubfundamente Pulverbeschichtet mit 2,5% Getäle
Infostele Park
Abfallbehälter
Zugang Singerstraße