DS 1540/26
Anlage 3.1

Zeichenerklärung Lageplan M.: 1:500

Planung


- Achse Straßenbahn
- Gleis
- Bordstein Hoch/ Tiefbord
- Fahrbahn / Straßenbündiger Bahnkörper
- Besonderer Bahnkörper - Asphalt
- Besonderer Bahnkörper - Rasengleis
- Straßenbahnhaltestelle
- Gehweg
- Radweg
- Geh-/ Radweg
- Verkehrsinsel / Parkstreifen
- Zufahrt
- Straßenneben flächen
- Grünfläche / Baumbeet
- Heckenbepflanzung
- Bestandsbaum Erhalt
- Bestandsbaum Fällung
- Neupflanzung Baum auf öffentlichem Grund
- Option Neupflanzung Baum auf öffentlichem Grund (bei Leitungsanpassung)
- Neupflanzung Baum auf privatem Grund (bei Leitungsanpassung)
- Fahrleitung mit Mast
- Fahrleitung Querfeld
- LSA-Mast
- Straßenbeleuchtung Abbruch
- Straßenbeleuchtung neu

Planungsgrundlage

- Bestandsachse Straßenbahn
- Bestandgleis
- Bestand
- Flurgrenze
- Flurstückgrenze
- Bauwerk / Gebäude vorh.

Anmerkung

Zur besseren Übersichtlichkeit ist die Freiraumplanung der Unterlage U09 Lageplan Freianlagen zu entnehmen.

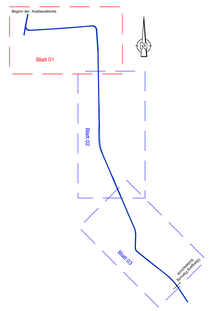

VORABZUG 17.08.2026

Planungsbüro - Generalplaner		Projekt-Nr: PN44634	
BERNARD GRUPPE	BERNARD Gruppe ZT GmbH Niederlassung Magdeburg Schleinufer 18 39104 Magdeburg		Datum Zeichen
		bearbeitet	17.08.2026 RUKA
		gezeichnet	17.08.2026 RUKA
		geprüft	17.08.2026 FIFA
		Datengrundlage / Vermessung gemessen	
Planungsbüro - Fachplaner		Projekt-Nr:	
			Datum Zeichen
		bearbeitet	
		gezeichnet	
		geprüft	

Nr.	Art der Änderung	Datum	Zeichen


Voruntersuchung

Bauherrschaft: Erfurt	Tiefbau- und Verkehrsamt Steinplatz 1 99085 Erfurt	Maßnahmeträger: SWE EVAG	Erfurter Verkehrsbetriebe AG Magdeburger Allee 34 99086 Erfurt
Auftraggeber II:		Projektsteuerung: pmp INFRA	pmp INFRA GmbH Eugen-Richter-Str. 44 99085 Erfurt
TVA-Objekt-Nr.: (Nr.)		Dateischlüssel:	NS-VP-005-LP-01-01-f 4.Lageplan Vorzugsvariante


Baumaßnahme mit Entwurfbezeichnung:
Erfurt Stadtbahnlinie 9
Abschnitt - Nord
Magdeburger Allee bis Leipziger Platz (nördlicher Anschluss)

Blattinhalt: LAGEPLAN Vorzugsvariante Magdeburger Alle / Stollbergstraße / Friedrich-Engels-Straße		Unterlage 5.5 Blatt Nr. 1 Maßstab 1:500 Lagestatus ETR589 Höhenstatus HB170 Höhensystem DHHN2016	
geprüft und freigegeben: Tiefbau- und Verkehrsamt Abteilung Bau Datum		geprüft und freigegeben: EVAG Datum	


QS001
Bau-km 0+174.689

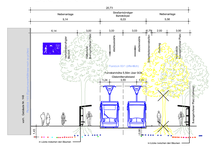


QS002
Bau-km 0+309.989

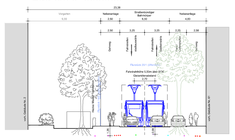


QS003
Bau-km 0+627.037

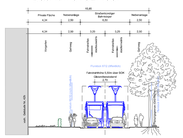

QS004
Bau-km 0+771.203

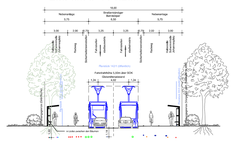

QS005
Bau-km 0+953.390

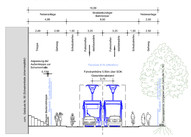

DS 1540/26
Anlage 3.1


QS006
Bau-km 1+181.194



QS007
Bau-km 1+271.908




QS008
Bau-km 1+357.032

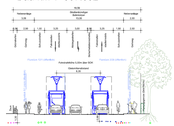

QS009
Bau-km 1+529.009




QS010
Bau-km 1+748.366

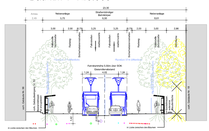

Anschluss Blatt 1
Friedrich-Engels-Straße
Friedrich-Engels-Straße
Friedrich-Engels-Straße
Friedrich-Engels-Straße
Kleingartenanlage
Kleingartenanlage
Kleingartenanlage
Anschluss Blatt 3
Anschluss Blatt 3
Anschluss Blatt 1
Grundschule
Eisenbahnerwohnungsbaugenossenschaft
Eisenbahnerwohnungsbaugenossenschaft
Eisenbahnerwohnungsbaugenossenschaft

DS 1540/26
Anlage 3.1

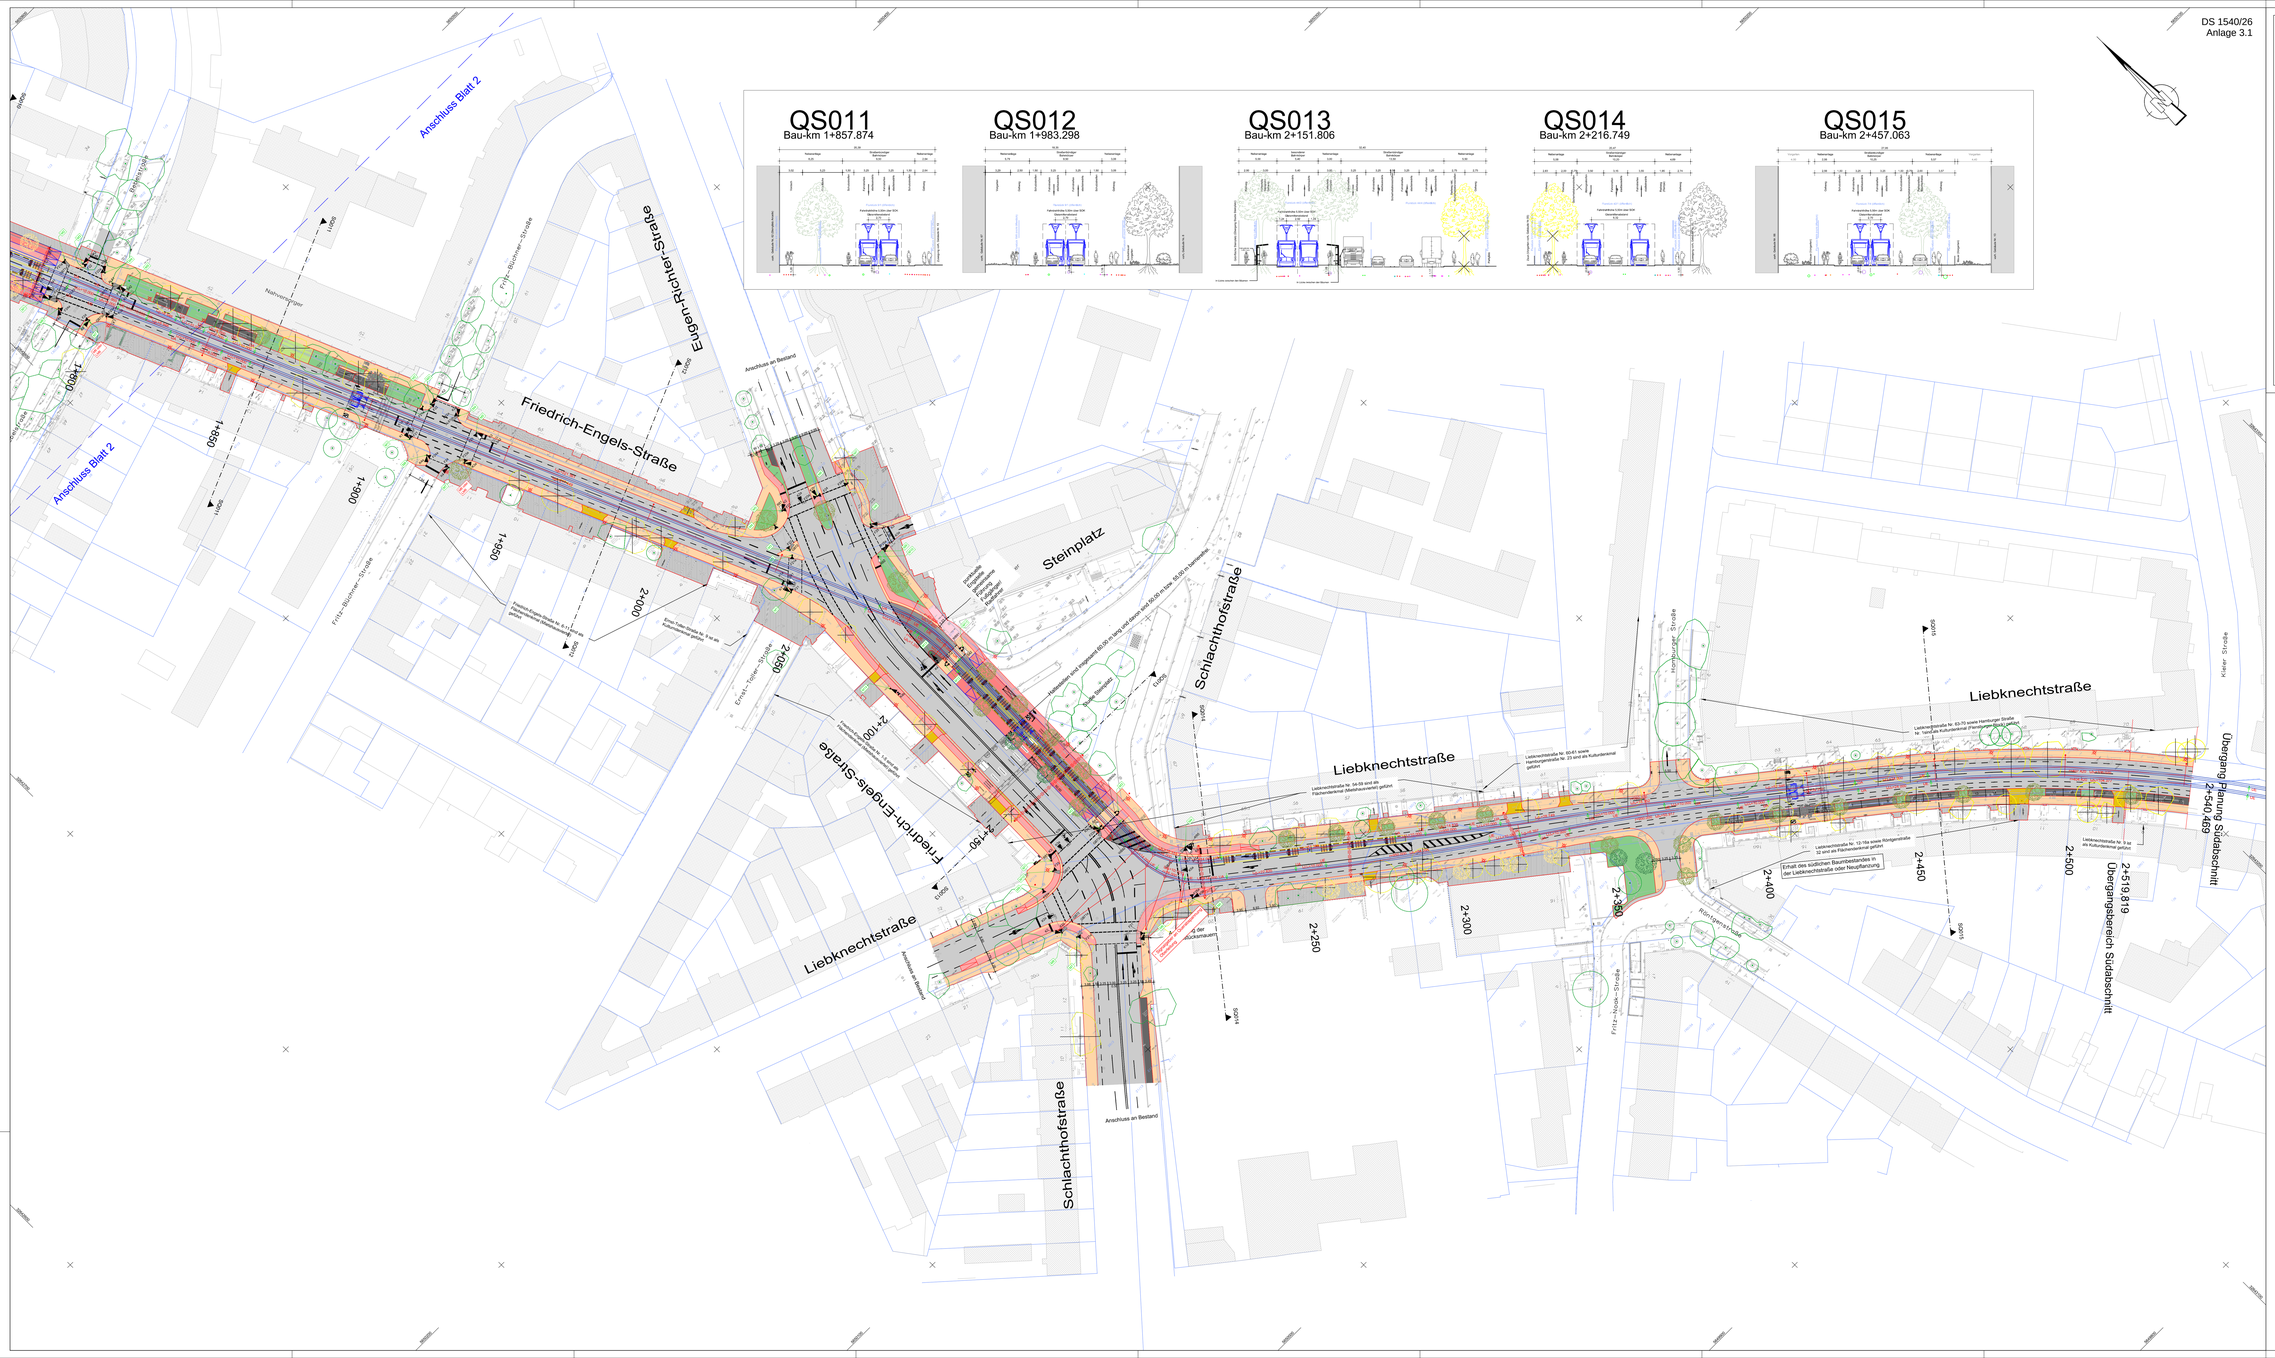
QS011
Bau-km 1+857.874
QS012
Bau-km 1+983.298
QS013
Bau-km 2+151.806
QS014
Bau-km 2+216.749
QS015
Bau-km 2+457.063
Anschluss Blatt 2
Anschluss Blatt 2
Friedrich-Engels-Straße
Eugen-Richter-Straße
Steinplatz
Schlachthofstraße
Liebknechtstraße
Übergang Planung Südabschnitt
2+340.469
Übergangsbereich Südabschnitt
2+519.819
Anschluss an Bestand
Anschluss an Bestand
Hamburger Straße
Kieler Straße
Fritz-Noack-Straße
Nahverkehrstrasse
Fritz-Weidner-Straße
Ernst-Toller-Straße
Ernst-Toller-Straße
Friedrich-Engels-Straße
Liebknechtstraße
Liebknechtstraße
Liebknechtstra