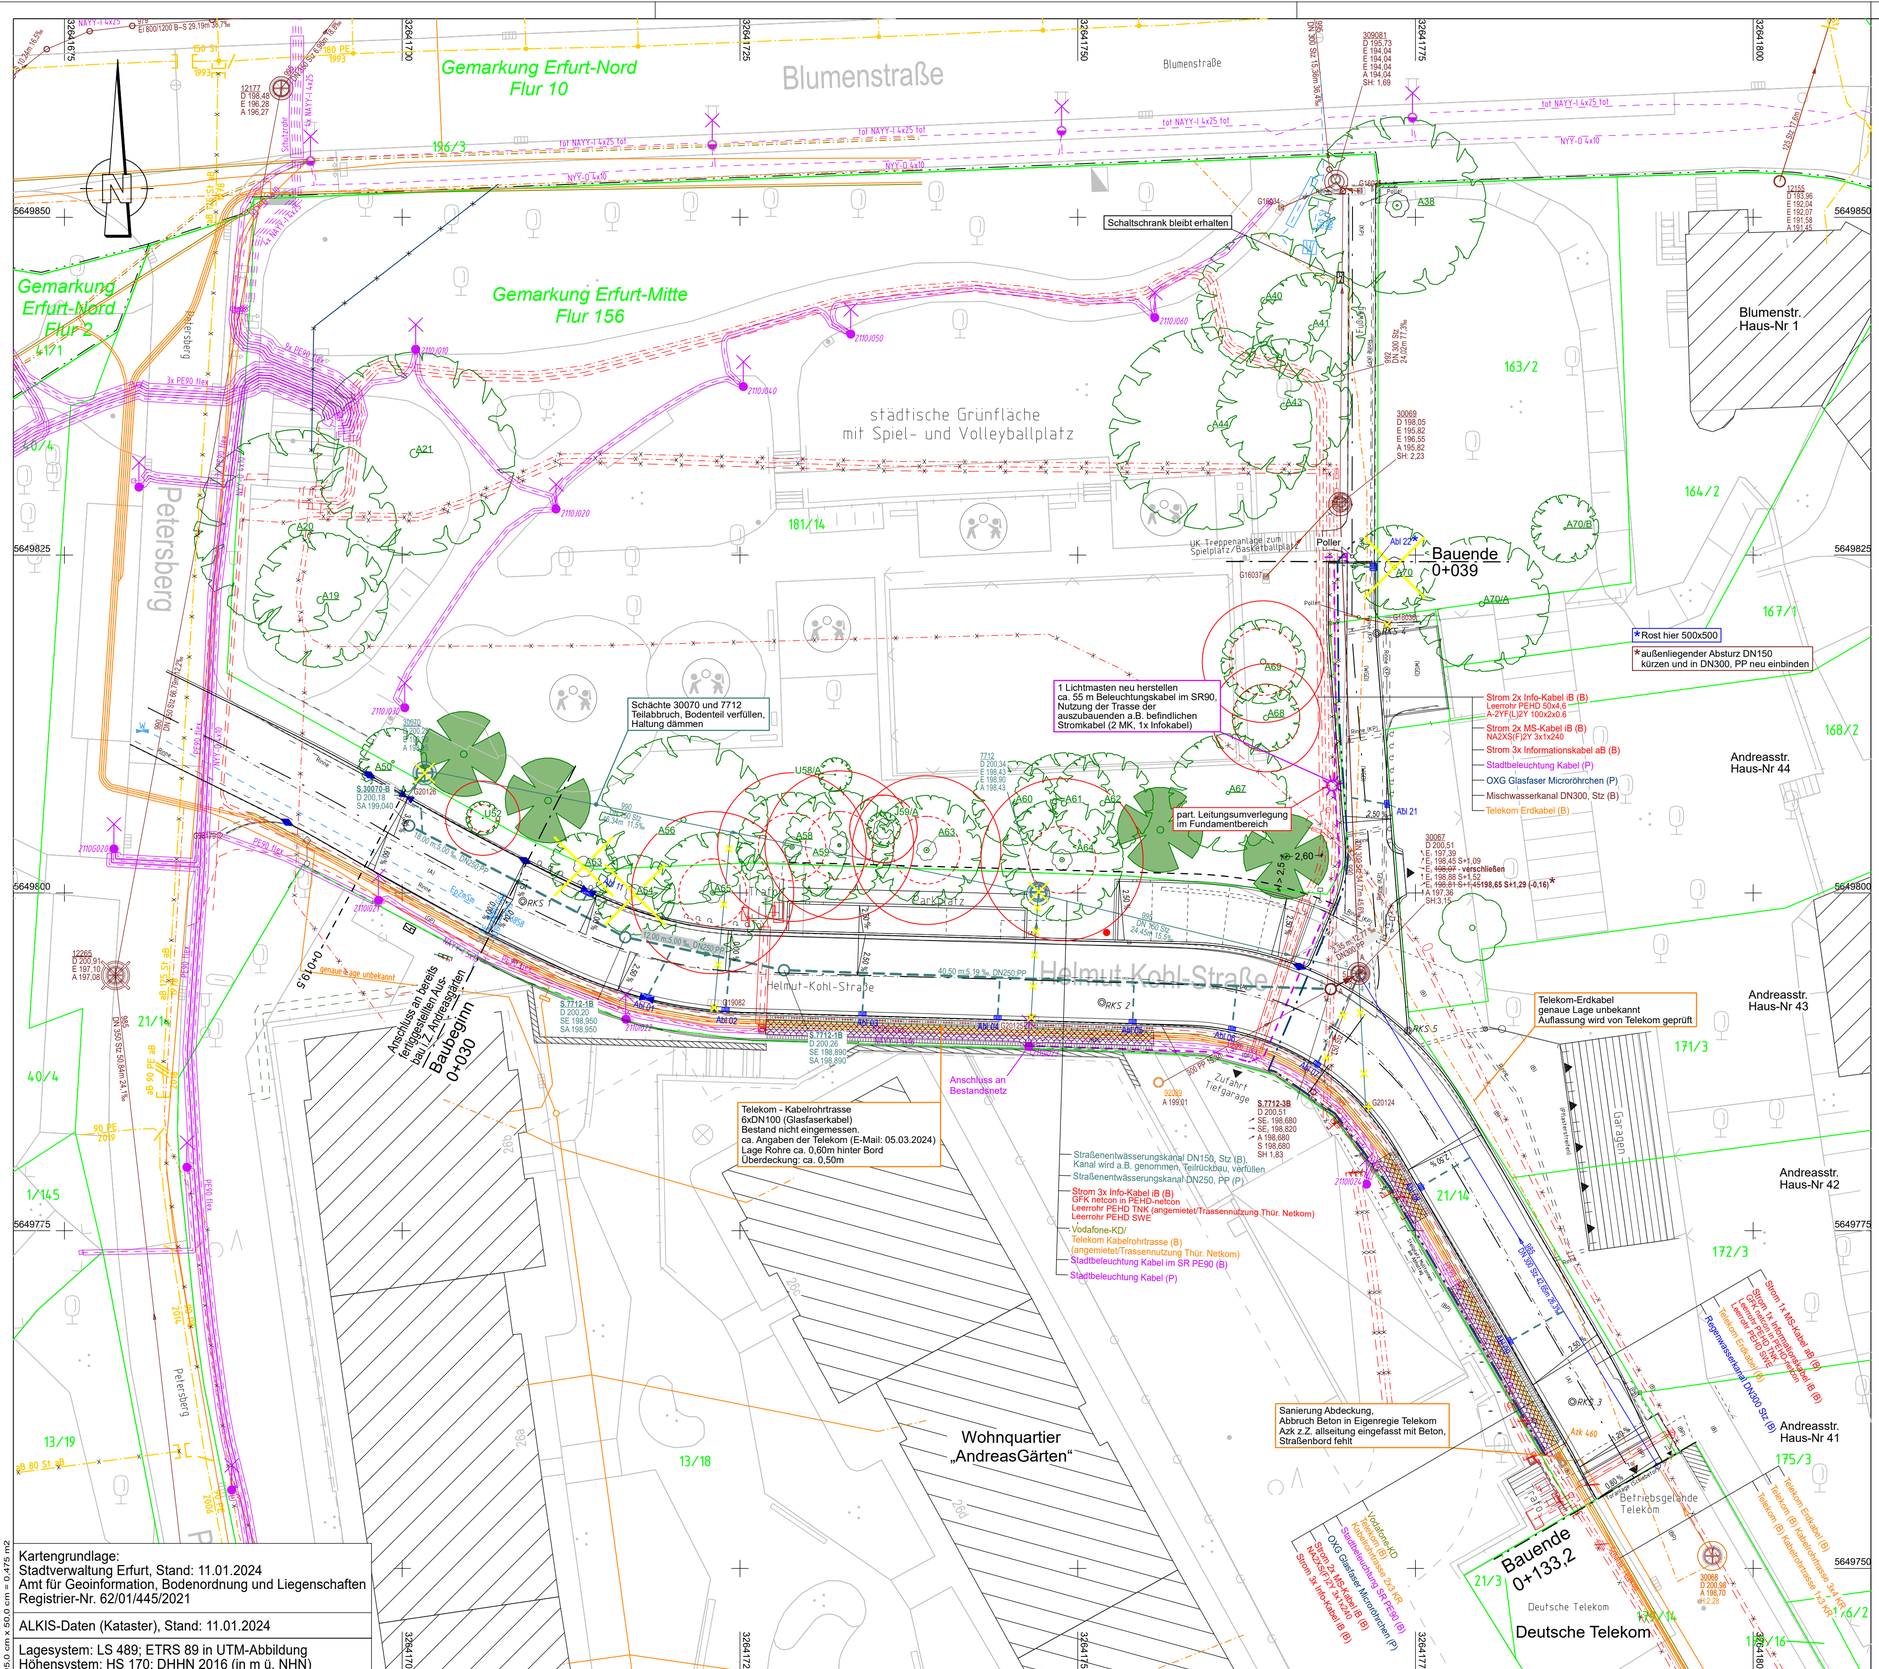


Leitungen

Bestand (B):

- Gas Niederdruckleitung
- Gas Niederdruckleitung (in Betrieb/außer Betrieb)
- Strom Niederspannung
- Strom Mittelspannung (in Betrieb/außer Betrieb)
- Strom Informationskabel (in Betrieb/außer Betrieb)
- Strom Schutzrohr
- Trinkwasserleitung
- Trinkwasser Schutzrohr
- Fernwärme Heißwasser
- Fernwärme Trasse
- Stadtbeleuchtung Kabel mit Leuchte
- Stadtbeleuchtung Schutzrohr
- Mischwasserkanal (EBE)
- Regenwasserkanal (EBE)
- Straßenentwässerungskanal (TVA)
- Telekom Erdkabel
- Telekom Kabelrohrtrasse
- Vodafone-KabelDeutschland Erdkabel
- Vodafone-KabelDeutschland Kabelrohrtrasse
- Netkom Kabel außer Betrieb

Planung (P):

- Stadtbeleuchtung flex. Leerrohr, Kabel mit Lichtpunkt
- Mischwasserkanal
- Straßenentwässerungskanal
- Straßenablauf 300x500 mit Anschlussleitung
- Rückbau Anschlussleitung
- Rückbau Schacht
- G20124 Rückbau Straßenablauf
- OXG Glasfaser Microröhrchen

Allgemein:

- Kataster
- Vermessung
- Stadtkarte
- geplanter Baumstandort
- geplanter Standort Verkehrszeichen

Baugrundaufschlüsse

- RKS 1 Rammkernsondierung (RKS)

Baumkataster:

(Garten- und Friedhofsamt Stadt Erfurt)

- Darstellung mit Baum-Nr. lt. Baumkataster
- nachrichtliche Darstellung
- Schutz Wurzelbereich (Mindestabstand von 2,50 m vom Stamm)
- Wurzelraum der Bäume (Kronentraufe + 1,50 m im Bauraum)

Entwurfsplanung

Planungsbüro:		Datum	Zeichen
Emch+Berger GmbH Ingenieure und Planer Weimar Coudraystraße 6 99423 Weimar Tel.: 03643/4391-0 Fax: 03643/439199	bearbeitet:	06.12.2024	klh/vem
	gezeichnet:	06.12.2024	bra/vem
	geprüft:	06.12.2024	i.V.

Nr.	Art der Änderung	Datum	Zeichen
	Planung OXG Glasfaser (nachrichtlich), Darstellung Planung EFH (nachrichtlich) Flurst. 168/2		
a	Verschiebung geplanter Straßenentwässerungs-kanal, Baufällungen, Baumschutzmaßnahmen	08.05.2026	klh

Auftraggeber: Erfurt LANDESHAUPTSTADT THÜRINGEN Stadtverwaltung Stadtverwaltung Erfurt Tiefbau- und Verkehrsamt Steinplatz 1 99085 Erfurt	Unterlage:	5.4
	Blatt-Nr.:	1a
	Ausfertigung:	

Maßnahmebezeichnung: **ALT_Helmut-Kohl-Straße_Strb** **Objektplanung Verkehrsanlagen** **Rückwärtige Erschließung Andreasstraße**		Unterlagenbezeichnung: Koordinierter Leitungsplan
TVA-Objekt-Nr.: 100127	Projekt-Nr.: AN: 71 21 021	Maßstab: 1:250
aufgestellt: Erfurt, den:		

\\ewxfs01\projekte\card1\01\71\21021 - Helmut-Kohl-Strasse\1_EP_0504_LPL0[1]a PLT\1_EP_0504_LPL001a - 08.05.26
95,0 cm x 50,0 cm = 0,475 m2
card1