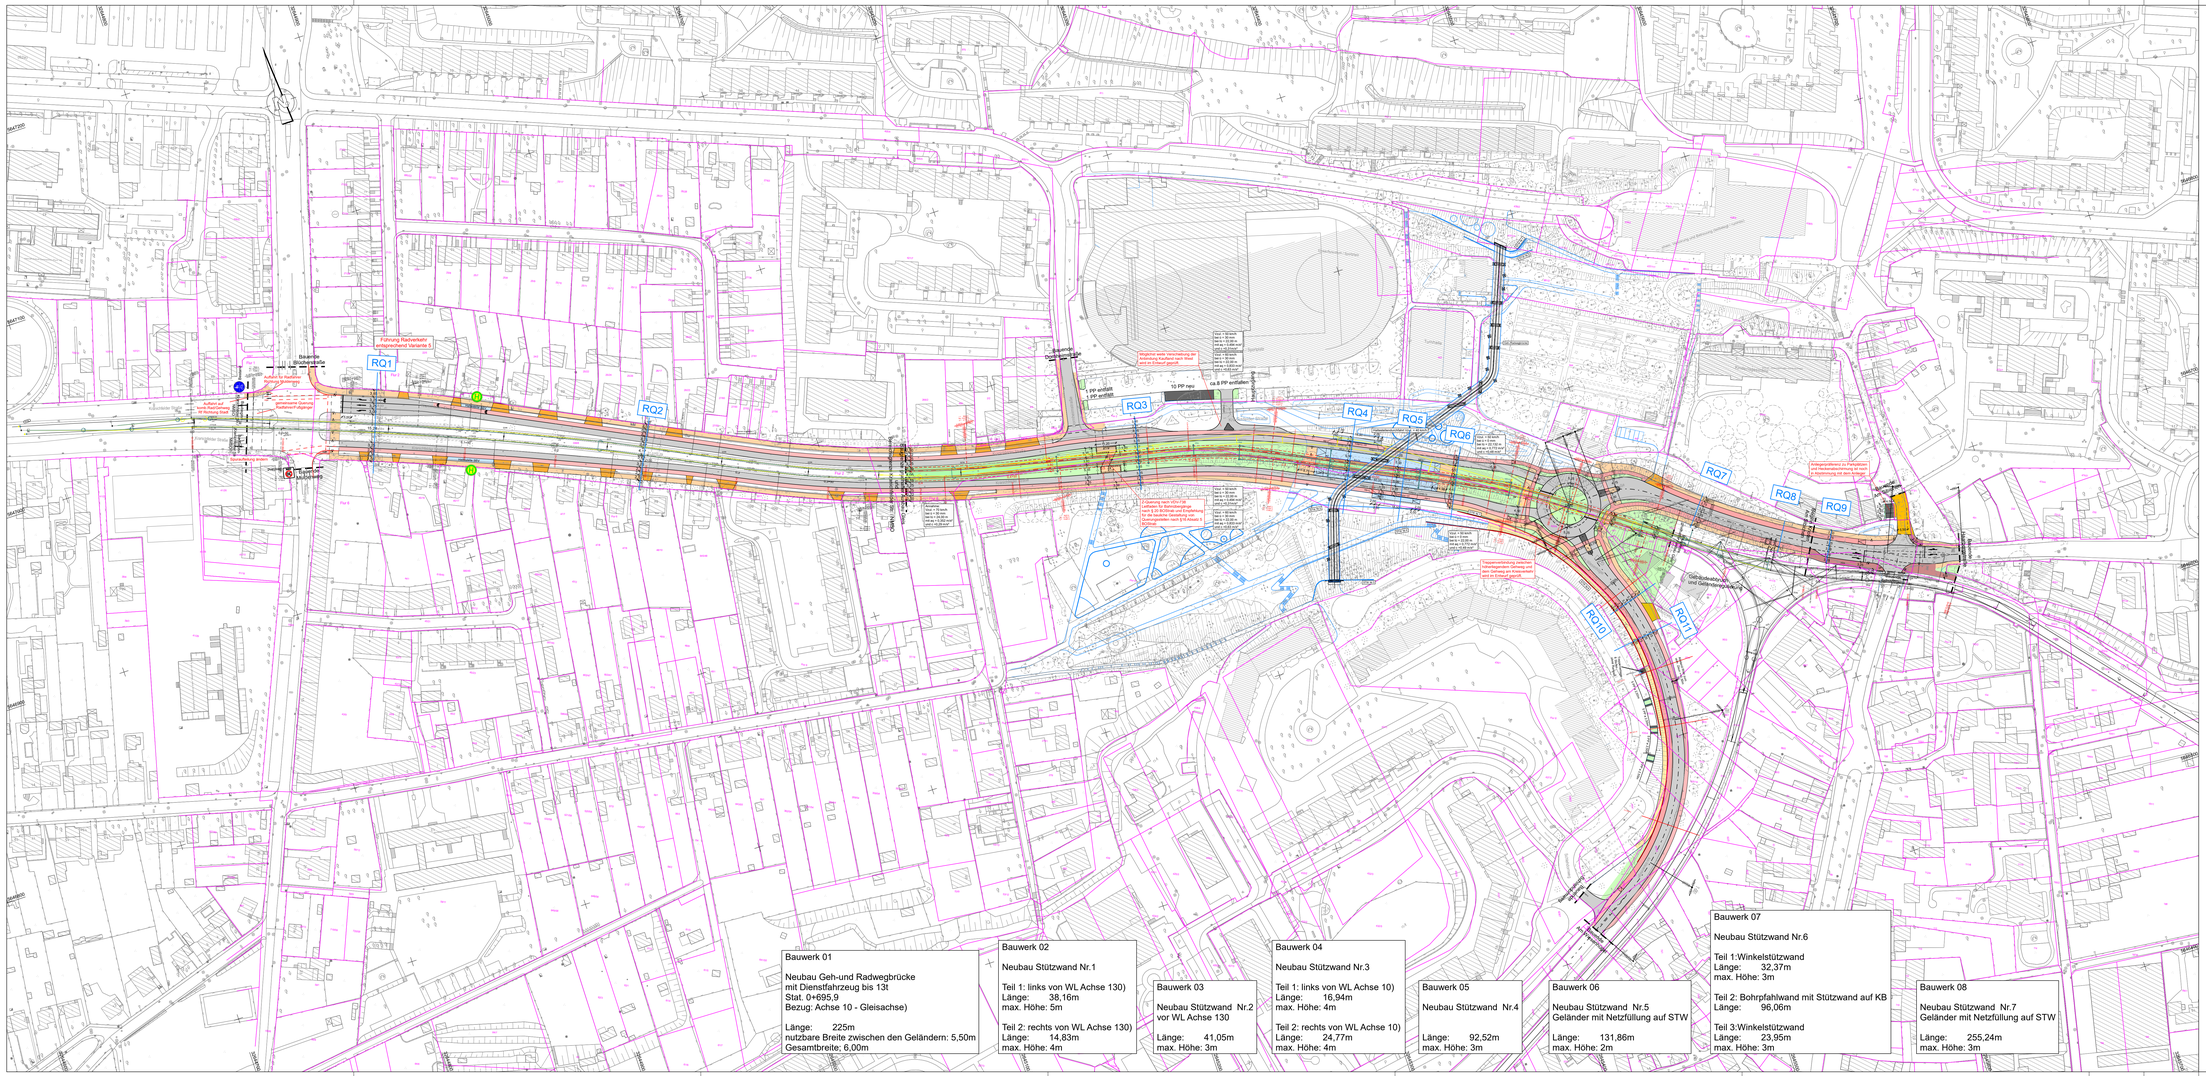


LEGENDE PLANUNG

- Fahrbahn
- Gehweg
- Verkehrsinsel
- Radweg
- Radfahrstreifen
- Geim. Rad- Gehweg
- Haltestelle
- Grünfläche
- Zufahrt
- Gradientenbrechpunkt
- Fällung Baum
- Beleuchtung
- RQ 1 Regelquerschnitt

ZUR BEACHTUNG

Die Katastergrenzen sind amtlichen Liegenschaftsplänen entnommen und dienen nur zu Übersichtszwecken. Rechtliche Ansprüche können aus der Darstellung nicht abgeleitet werden.

- aufgemessener Grenzstein
- vermarkter, digitalisierter Grenzstein
- unvermarkter, digitalisierter Grenzstein
- 125 Flurstücksnummer
- Flurstücksgrenze
- Flurgrenze
- Gemarkungsgrenze
- Gemeindegrenze

Katastergrundlage:
Ersturfsvermessung vom 26.05.2026
Vermessungsbüro Schaft Falasch mbH
Wynerstraße 82b
01219 Dresden

Stadtgrundkarte vom
1??7?
Madlower Hauptstraße 7
03000 Cottbus

Lagestatus ETRS89_UTM 32
Höhenstatus DE_DHHN2016_NHN

Vorplanung

Generalplaner		Datum	Name
ARGE iproplan | Plan Bau Neue Mitte Erfurt Südost Bernhardstraße 68, 09126 Chemnitz	bearbeitet		
	gezeichnet		
	geprüft	31.08.2026	A.Müller

Fachplaner: Verkehrsanlage		Datum	Name
iproplan Planungsgesellschaft mbH Beratende Ingenieure und Architekten Bernhardstraße 68 Tel: +49 371 5265 0 09126 Chemnitz Fax: +49 371 5265 556 info@iproplan.de www.iproplan.de	bearbeitet	31.08.2026	M.Mrtschk
	gezeichnet	31.08.2026	S.Kreiçel
	geprüft	31.08.2026	A.Müller

Geändert		Datum	Gez.	Geprüft
a				
b				
c				
d				

Auftraggeber:
Erfurt
LANDESHAUPTSTADT THÜRINGEN
Stadtverwaltung
Dez. Bau, Verkehr und Umwelt
Fischmarkt 1
99084 Erfurt

Unterlage: 3.1
Blatt-Nr.: 01

Bauwerk / Baumaßnahme:
Modellvorhaben Erfurt
Neue Mitte Südost

Lagebezug: ETRS89_UTM 32
Höhenbezug: DE_DHHN2016_NHN
Bauwerks-Nr.:

Plandarstellung:
Übersichtslageplan Verkehrsanlage

Maßstab: 1:1.000

aufgestellt Stadtverwaltung Erfurt
Erfurt, den.....

☐ statisch konstr. geprüft
☐ gesehen Prüfingenieur
....., den.....

☐ geprüft
☐ gesehen EVAG
Erfurt, den.....

☐ geprüft
☐ gesehen Technische Aufsichtsbehörde
Erfurt, den.....

ocad