


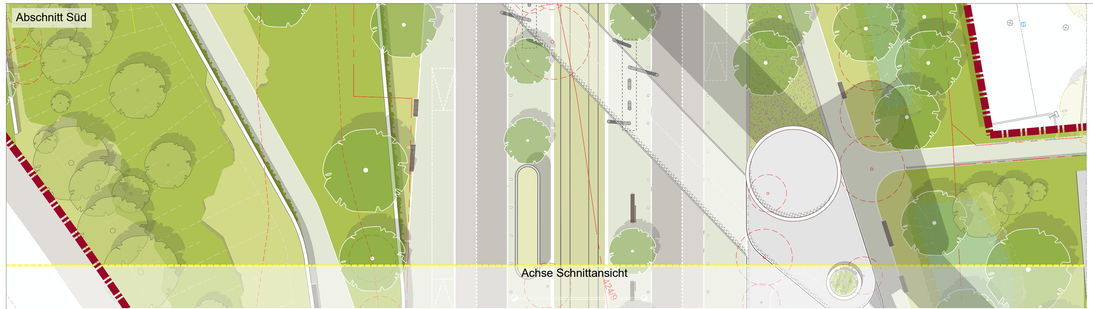


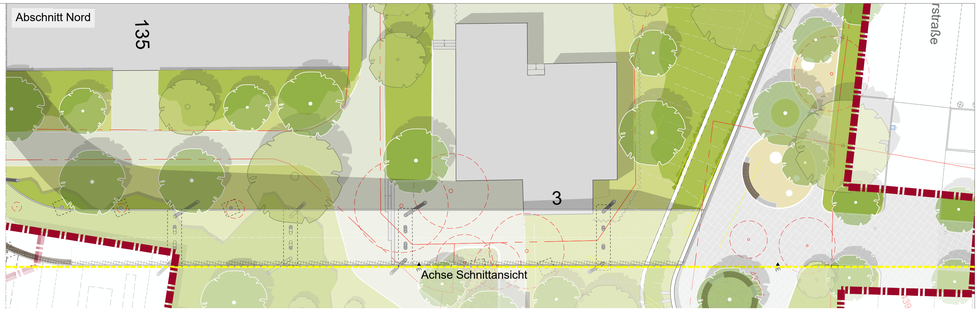

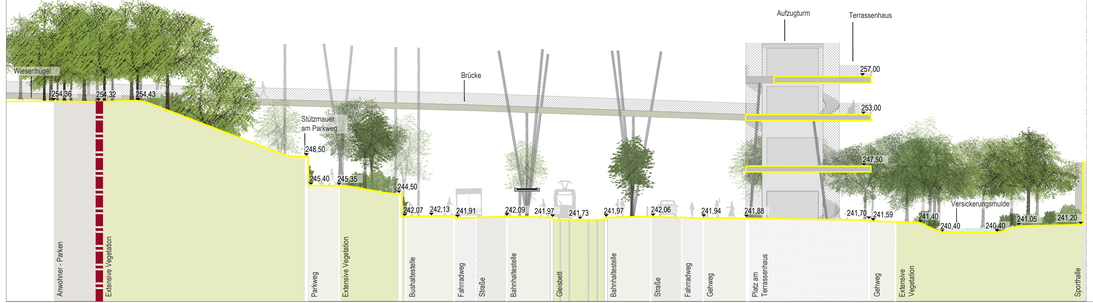

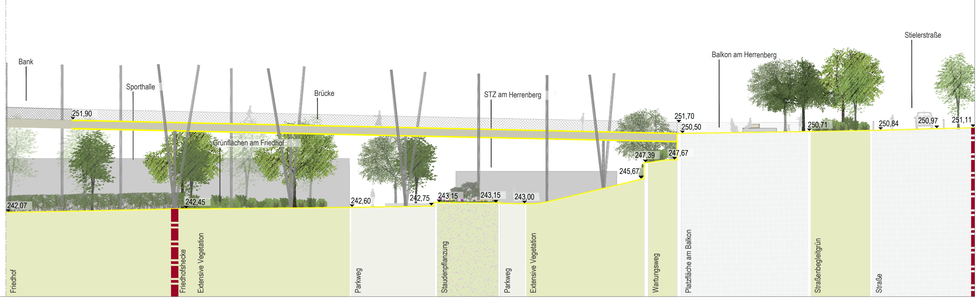

Vorplanung

Generalplaner

ARGE iproplan | Plan drei

Neue Mitte Erfurt Südost

Bernhardstraße 68, 09126 Chemnitz

	Datum	Name
bearbeitet	31.08.2026	SK
gezeichnet	31.08.2026	SK
geprüft	31.08.2026	SD

Fachplaner: Freianlagen

Plan drei Landschaftsarchitektur GmbH

Hochheimer Straße 58 Tel.: 0361 / 6011970
99094 Erfurt Fax: 0361 / 6011977

info@plan-drei.de www.plan-drei.de

	Datum	Name
bearbeitet	31.08.2026	SK
gezeichnet	31.08.2026	SK
geprüft	31.08.2026	SD

Geändert	Datum	Gez.	Geprüft
a			
b			
c			
d			

Auftraggeber:

Erfurt
LANDESHAUPTSTADT THÜRINGEN
Stadtverwaltung

Dez. Bau, Verkehr und Umwelt
Fischmarkt 1
99084 Erfurt

Unterlage: 14.3

Blatt-Nr.: 1

Bauwerk / Baumaßnahme

Modellvorhaben Erfurt
Neue Mitte Südost

Lagebezug:
ETRS89_UTM 32
Höhenbezug:
DE_DHHN2016_NH
Bauwerks-Nr.: --

Plandarstellung:

Schnitt
Freianlagen - Schnitt 1

Maßstab: 1:250

aufgestellt Stadtverwaltung Erfurt

Erfurt, den.....

☐ statisch konstr. geprüft
☐ gesehen
Prüfingenieur

....., den.....

☐ geprüft
☐ gesehen
EVAG

Erfurt, den.....

☐ geprüft
☐ gesehen
Technische Aufsichtsbehörde

Erfurt, den.....

D:\Projekte\24.17 VWL Dateig_Neue Mitte SO, Erfurt\03 LPH I-IV\1 CAD\01 Lagepläne\MASQ_LP02_LP aktuell