

Draufsicht

M 1:200 in cm

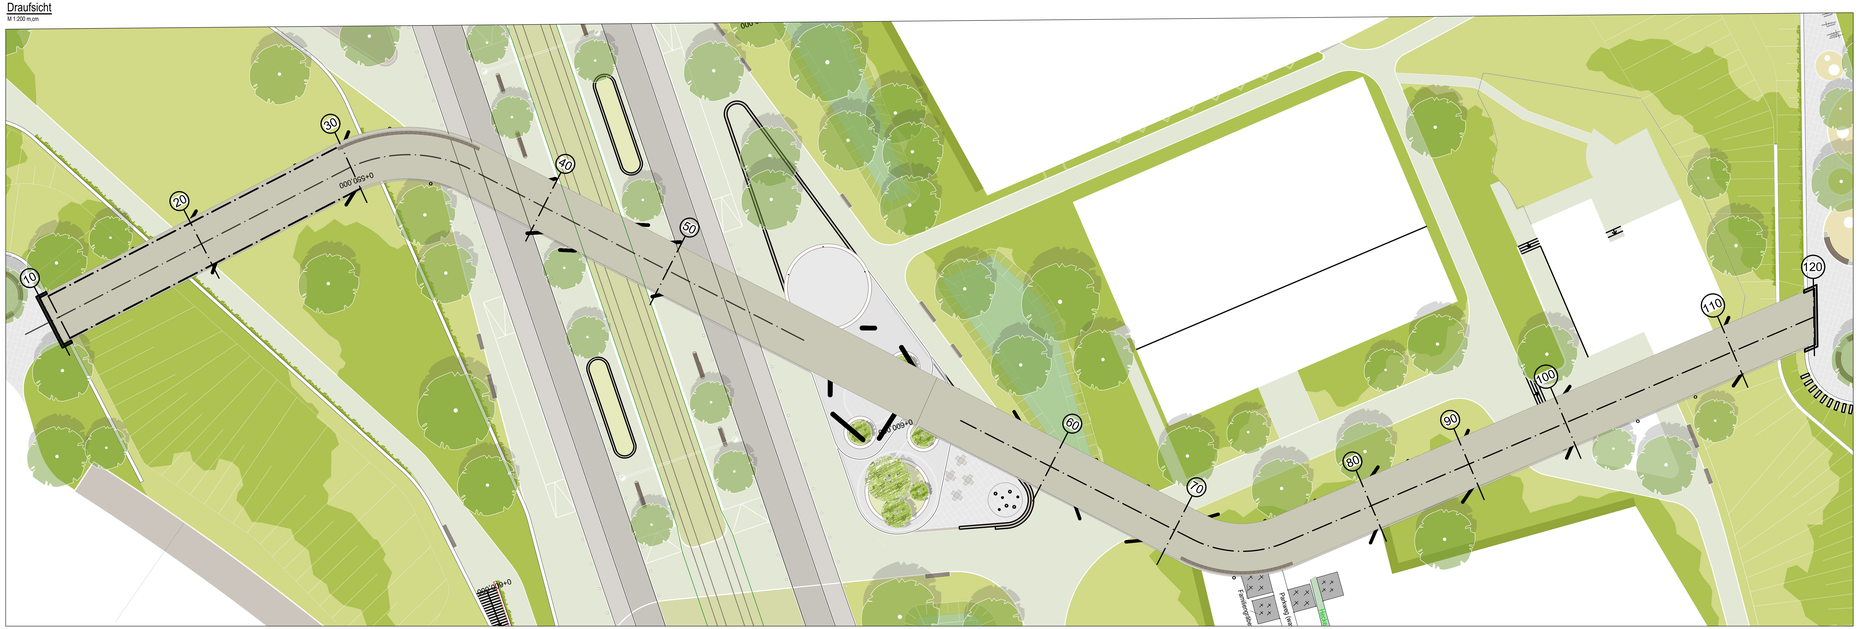

Regelquerschnitt

M 1:50 in cm

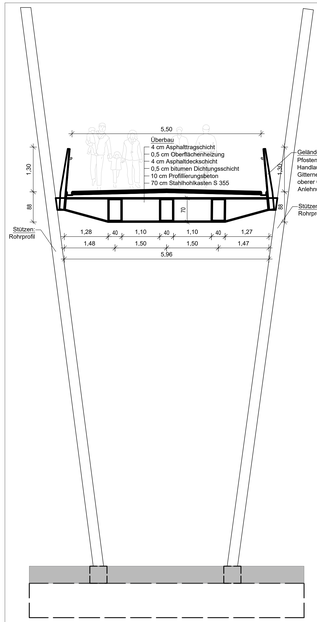


Ansicht



Längschnitt

M 1:200 in cm

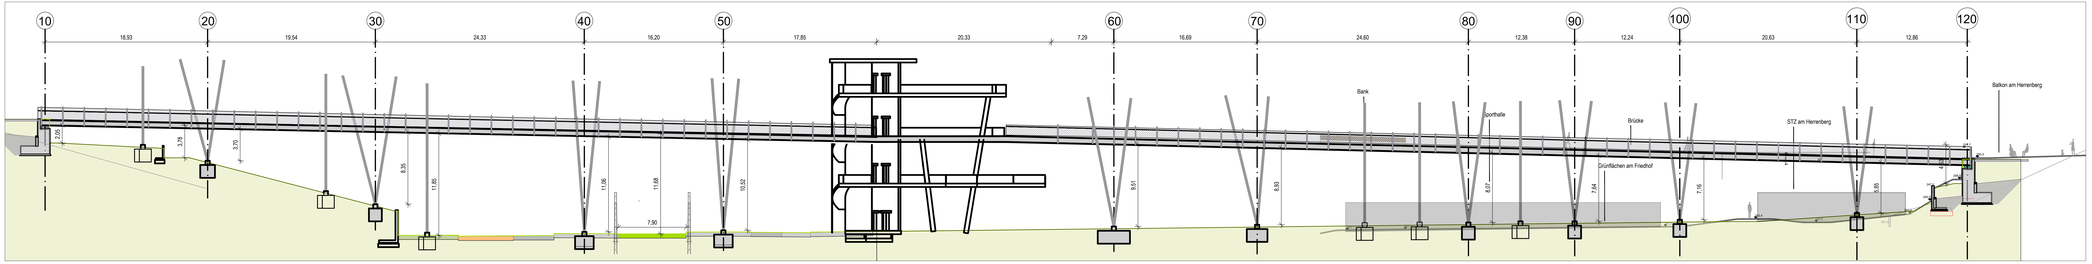

Generalplaner

ARGE iproplan | Plan drei

Neue Mitte Erfurt Südost

Bernhardstraße 68, 09126 Chemnitz

	Datum	Name
bearbeitet		
gezeichnet		
geprüft	15.09.2026	A.Müller

Fachplaner: Fachrichtung

iproplan

Planungsgesellschaft mbH

Beratende Ingenieure und Architekten

Bernhardstraße 68 Tel: +49 371 5265 0
09126 Chemnitz Fax: +49 371 5265 556

info@iproplan.de www.iproplan.de

	Datum	Name
bearbeitet	15.09.2026	D.Bauches
gezeichnet	15.09.2026	M.Körner
geprüft	15.09.2026	A.Müller

Geändert	Datum	Gez.	Geprüft
a			
b			
c			
d			

Auftraggeber:

Erfurt
LANDESHAUPTSTADT THÜRINGEN
Stadtverwaltung

Dez. Bau, Verkehr und Umwelt
Fischmarkt 1
99084 Erfurt

Unterlage: 15.1.3

Blatt-Nr.: 2

Bauwerk / Baumaßnahme

Modellvorhaben Erfurt
Neue Mitte Südost

Lagebezug:
ETRS89_UTM 32

Höhenbezug:
DE_DHHN2016_NHN

Bauwerks-Nr.:

Plandarstellung:

Bauwerksplan Variante 2- Mikadostützen

Vorplanung

Maßstab: 1:50, 200

aufgestellt Stadtverwaltung Erfurt

Erfurt, den.....

☐ statisch konstr. geprüft
☐ gesehen
Prüfingenieur

..... , den.....

☐ geprüft
☐ gesehen
EVAG

Erfurt, den.....

☐ geprüft
☐ gesehen
Technische Aufsichtsbehörde

Erfurt, den.....