




Geschossebenen
Terrassenhaus

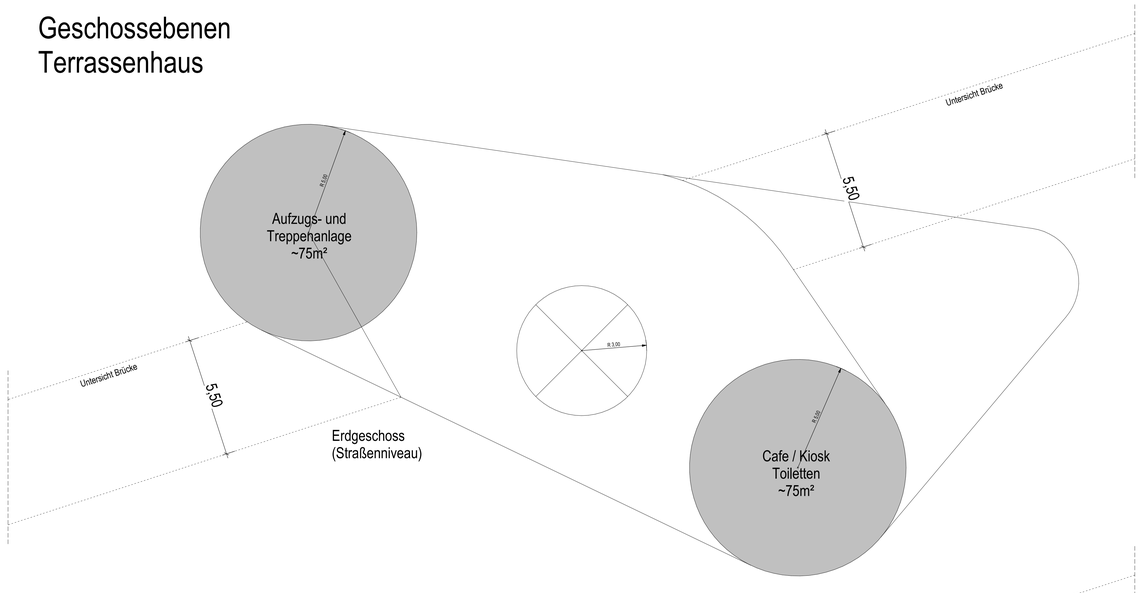

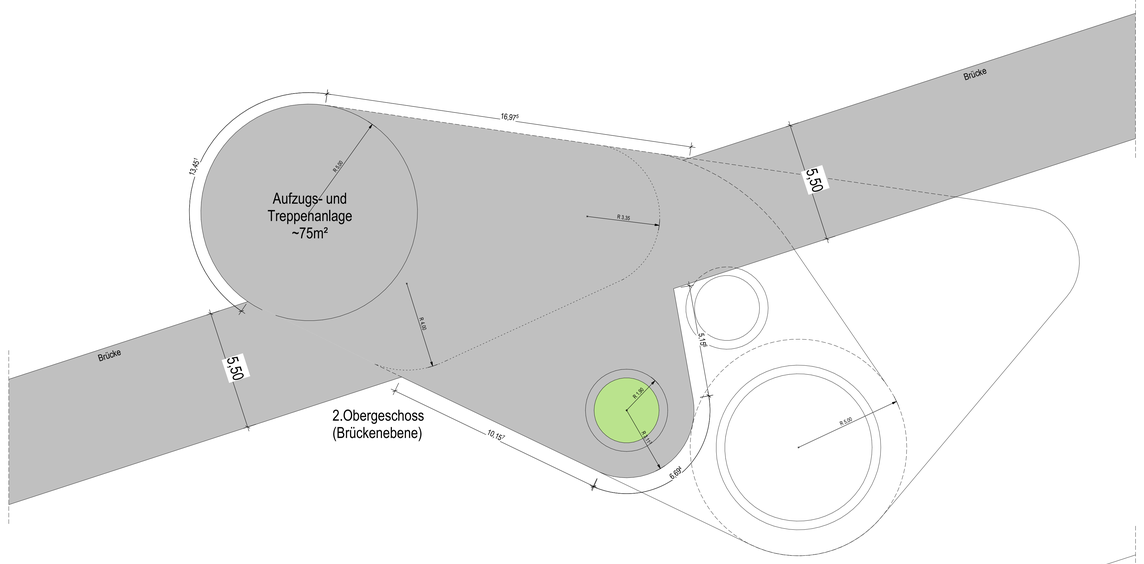


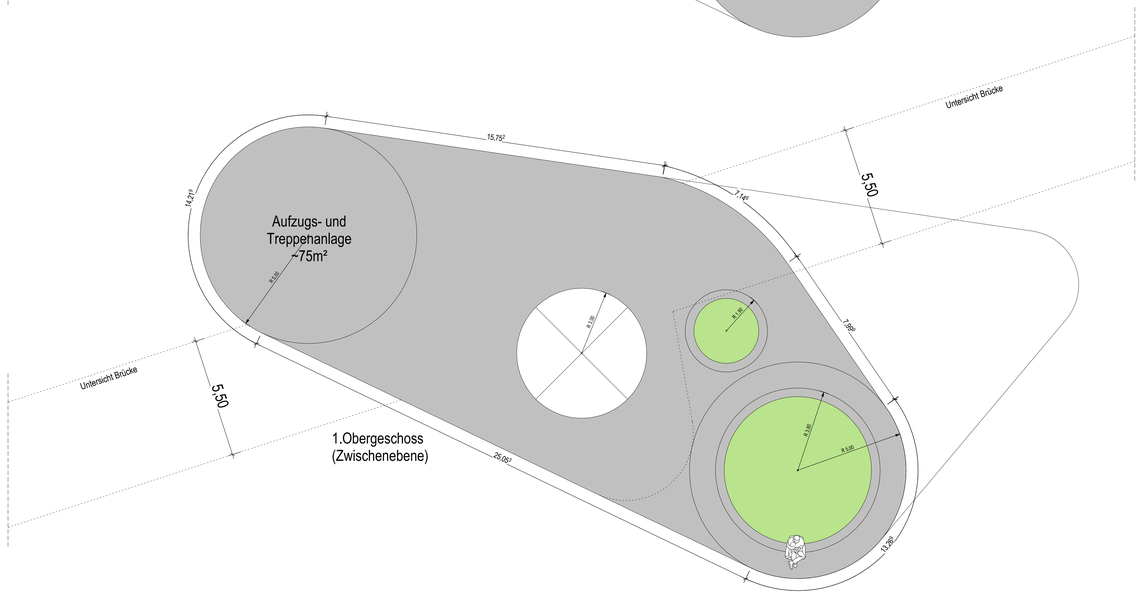

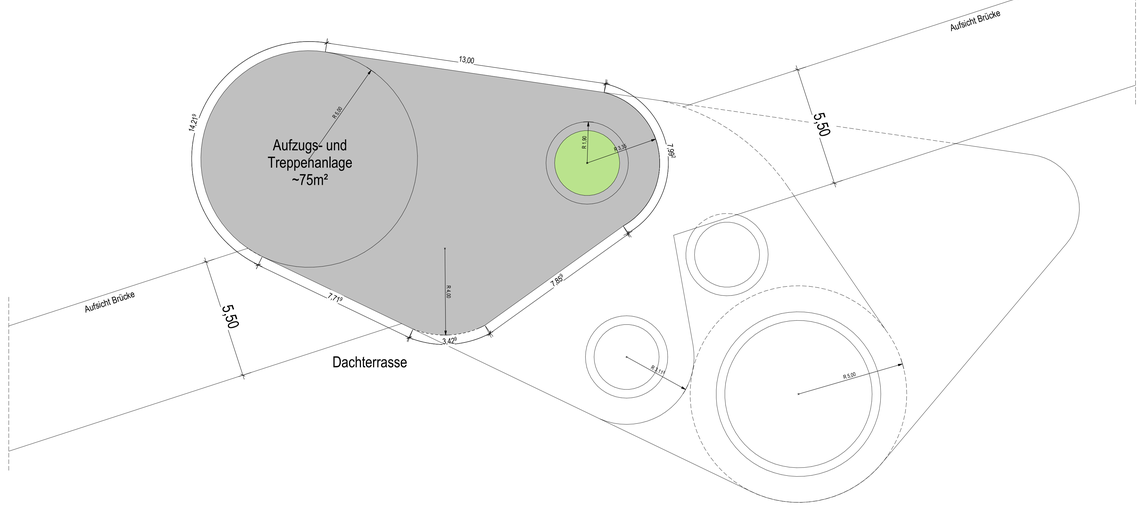

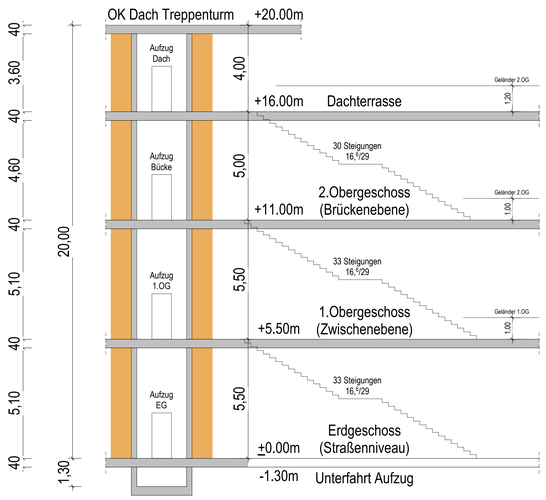

Schemaschnitt Terrassenhaus

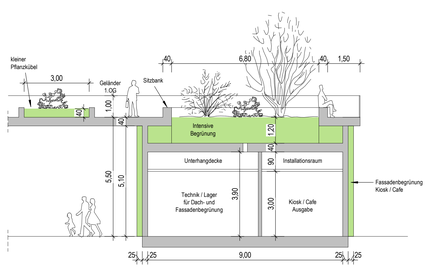

Schemaschnitt Kiosk / Cafe



Visualisierung Perspektive: plandrei Landschaftsarchitektur GmbH
Auszug aus dem Wettbewerbsverfahren

Vorplanung

Generalplaner	ARGE iproplan | plan drei Neue Mitte Erfurt Südost Bernhardstraße 68, 09126 Chemnitz		Datum / Name
		bearbeitet	
		gezeichnet	
		geprüft	

Fachplaner:	iproplan Planungsgesellschaft mbH Beratende Ingenieure und Architekten Bernhardstraße 68 09126 Chemnitz Tel: +49 371 5265 0 Fax: +49 371 5265 556 info@iproplan.de / www.iproplan.de		Datum / Name
		bearbeitet	31.08.2026 Winkler
		gezeichnet	31.08.2026 Winkler
		geprüft	Müller

Geändert	Datum	Gez.	Geprüft

Auftraggeber:	Erfurt LANDESHAUPTSTADT THÜRINGEN Stadtverwaltung Dez. Bau, Verkehr und Umwelt Fischmarkt 1 99084 Erfurt	Unterlage:	15.2.2
		Blatt-Nr.:	02

Bauwerk / Baumaßnahme	Modellvorhaben Erfurt Neue Mitte Südost	Lagebezug: ETRS89_UTM 32 Höhenbezug: DE_DHHN2016_NHN Bauwerks-Nr.:
Plandarstellung:	Geschossebenen	Maßstab: 1 : 100

aufgestellt Stadtverwaltung Erfurt Erfurt, den.....	☐ statisch konstr. geprüft ☐ gesehen Prüfingenieur ....., den.....
☐ geprüft ☐ gesehen EVAG Erfurt, den.....	☐ geprüft ☐ gesehen Technische Aufsichtsbehörde Erfurt, den.....

05.08.2026 15:10:53 C:\Users\WINKLERM\Documents\RVT 2025\24143600_NMSO_Erfurt_ZIM2025_ARC_Winkler Maik.rvt