

Längsschnitt 01

Regenwasserkanal

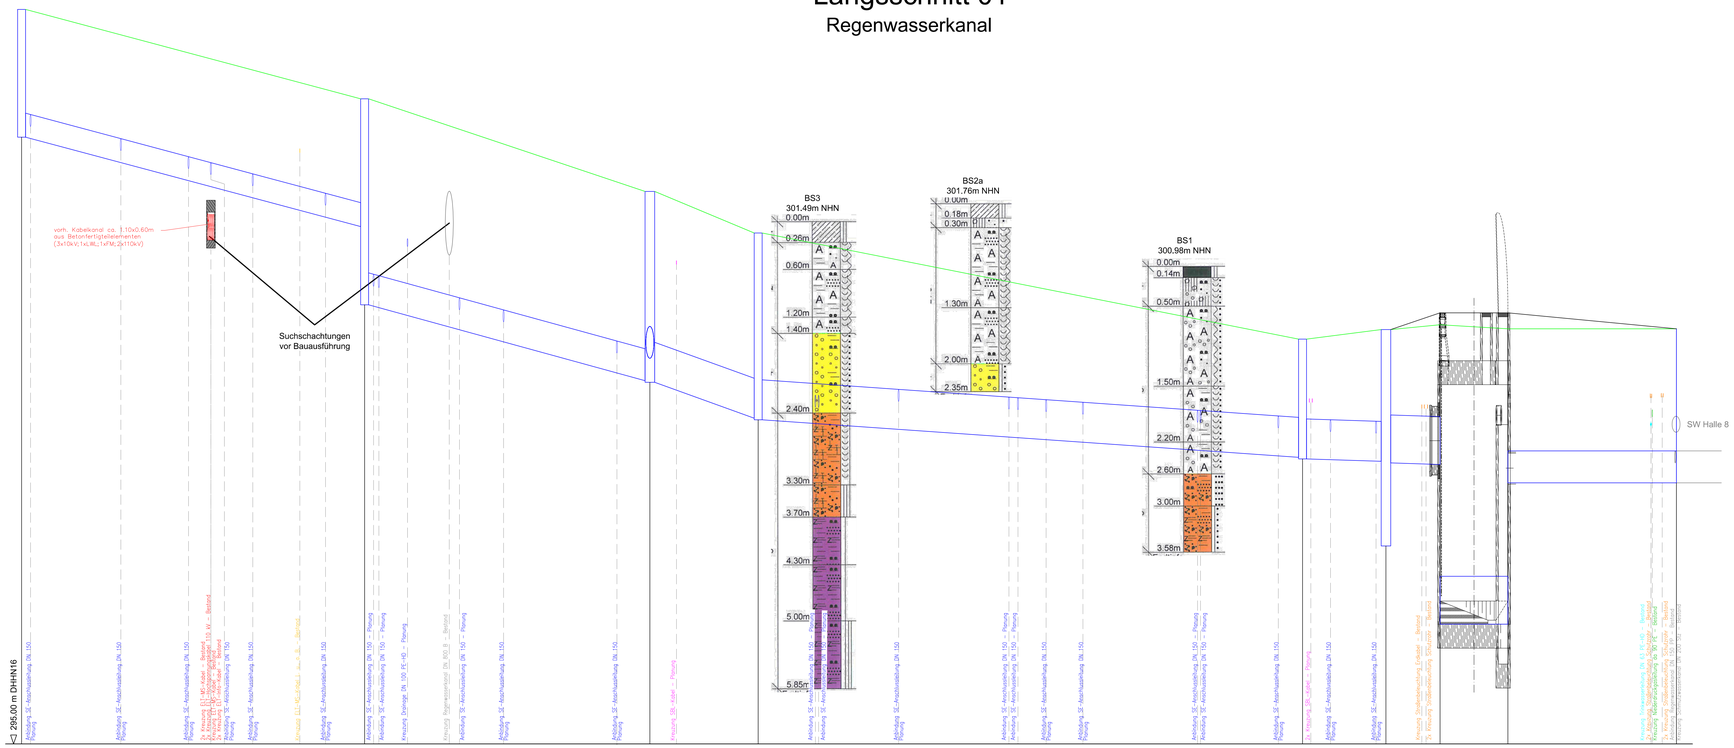

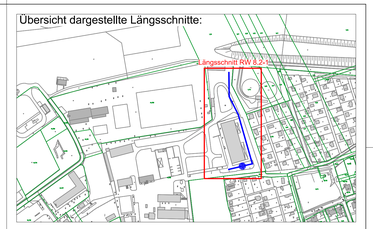

Der eingetragene Leitungsbestand wurde nachrichtlich aus den Bestandsunterlagen der Versorger übernommen. Angaben zur Tiefenlage der vorh. Versorgungsleitungen liegen nicht vor. Als Orientierung zur Überdeckung kann angesetzt werden:

- TW: 1,10 – 1,20 m
- Gas: 0,90 – 1,10 m
- Kabelversorger: 0,40 – 0,80 m

Feststellung der Bestandslage durch Suchschachtung erforderlich.
Hinweis:
- Einholung aktueller Schachtscheine durch AN zwingend erforderlich
- Bestandsangabe zur Information
- es sind erhebliche Abweichungen bei Telekom möglich

Alle Maße und Höhenangaben sind in der Örtlichkeit vor Erstellung des Bauwerkes zu überprüfen; ggf. notwendige Korrekturen sind mit der Oberbauleitung / Örtliche Bauüberwachung abzustimmen.

Vermessung:
Vermessungsbüro
Mauersberger & Göpel
Mühlweg 35, 99091 Erfurt
Tel.: (0361) 66 33 78 44

Auftragsnr.: 01.20./06.21/06.23/05.24/02.25
Höhenbezug: DHHN16
Lagebezug: ETRS89 UTM32
Auftrags-Nr.: 21925377 / 2252537/2232532/2242535 / 2252508

Schacht / Station	RW_2682	RW_2680	RW_2678	RW_2676	RW_2674	RW_2673 Gegenstrang	RW_2672	RRB	RW_2670	RW_2462a
	0.00	42.98	78.72	92.29	160.49	170.94	177.73	186.22	207.34	
Haltungsbezeichnung	RW_2682	RW_2680	RW_2678	RW_2676	RW_2674	RW_2673	RRB	RW_2670		
Haltungslänge m	42.98	35.74	13.57	68.21	10,45	6.78	8.50	21.12		
Profiltyp / Höhe (Breite) Typ/mm	DN 300	DN 400	DN 500	DN 500	DN 500	DN 600		DN 400		
Sohlgefälle o/oo	26.1	26.6	33.2	6.2	4.3	3.0	0,0	0.0		
Einbautiefe (Deckel) m	1.60	2.58	2.39	2.34	1.50	2.71	3.90	3.90	1.93	
mittl. Einbautiefe (Deckel) m	1.60	2.47	2.36	1.91	1.57	1.79	3.90	2.03		
Durchfluss (voll) m³/s	0.1585	0.3431	0.6916	0.2986	0.2477	0.3323	0.3130	0.0074		
Fließgeschwindigkeit (voll) m/s	2.24	2.73	3.52	1.52	1.26	1.18	0.17	0.06		
OK Deckel m DHHN16	304.20	303.08	301.92	301.40	300.07	300.19	300.40	300.40	300.20	
OK Gelände m DHHN16	304.20	303.08	301.92	301.40	300.07	300.19	300.25	300.20	300.20	
Rohrsohle m DHHN16	302.60	301.48	300.50	299.55	299.53	299.08	299.06	298.59	298.57	298.54	298.52	298.50	296.50	298.27	298.27	
Materialart	SB	SB	SB	SB	SB	SB	SB	PP		
Straße										
Kommentar Haltung							Einbaustrecke RRB			

Entwurfsplanung

Planungsbüro:
Planungsbüro Poch + Zänker GmbH
Nonnenrain 3
99096 Erfurt

	Datum	Zeichen
bearbeitet:	07/2026	Ph
gezeichnet:	07/2026	Zn
geprüft:	07/2026	Dr. Poch

Nr:	Art der Änderung	Datum	Zeichen

Auftraggeber:
Erfurt LANDESHAUPTSTADT THÜRINGEN
Stadtverwaltung
Tiefbau- und Verkehrsamt
Steinplatz 1
99085 Erfurt
TEL.: 0361/655-0

Unterlage: **8. Entwässerungsmaßnahmen**
Blatt-Nr.: **8.2-1**

Maßnahmebezeichnung:
100388_BIN_Außenwasserregulierung Bindersleben_Kop

Unterlagenbezeichnung:
Längsschnitt 01 Regenwasserkanal

TVA-Objekt-Nr.: 100388 | Projekt-Nr.: 865/24 | Maßstab: 1:250/25

aufgestellt, geprüft und zur Bauausführung freigegeben:
Erfurt, den .....
Tiefbau- und Verkehrsamt
Abteilung Bau

bestätigt:
Erfurt, den .....
prüfende Stelle / Fachabteilung / Fachamt

AutoCAD P:\865 TVA – SBH, Verkehrsflächen Halle 8\CAD\4 EP\865_EP_LS.dwg 21.07.2026