

Längsschnitt 02

Regenwasserkanal

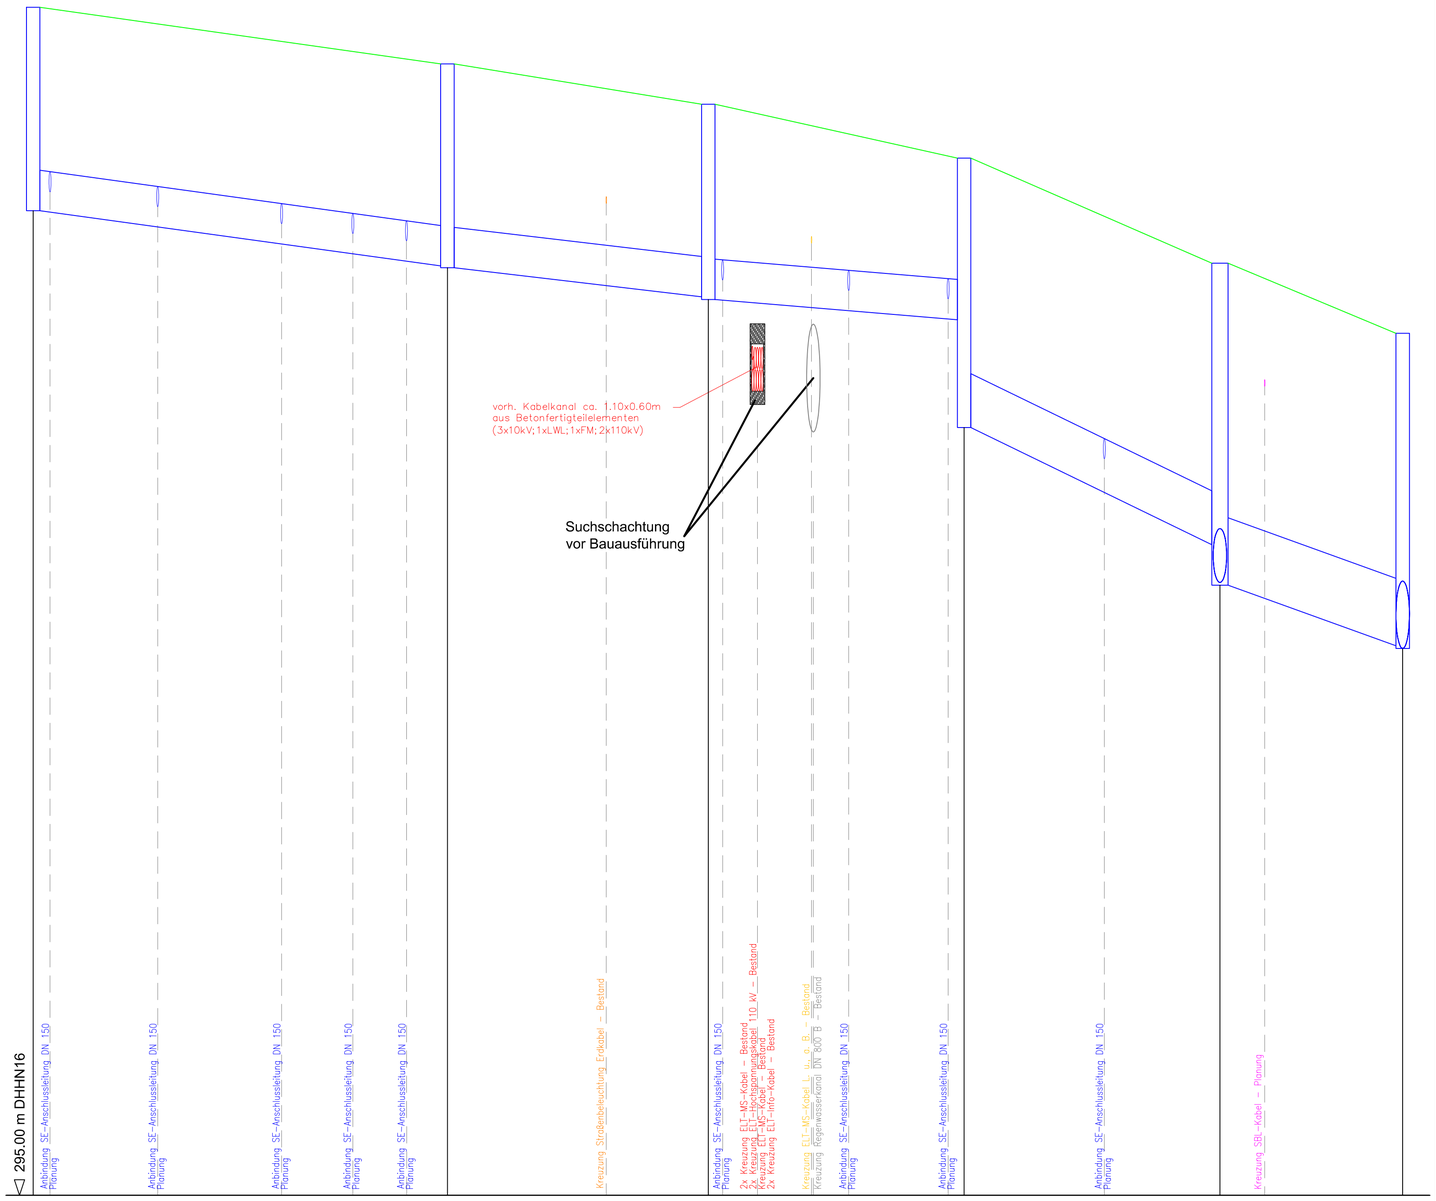

Schacht		RW_2690	RW_2688	RW_2686	RW_2684	RW_2678	RW_2676
Station		0.00	30.76	50.13	69.13	88.12	101.69
Haltungsbezeichnung		RW_2690	RW_2688	RW_2686	RW_2684	RW_2678	
Haltungslänge	m	30.76	19.37	19.00	19.00	13.57	
Profiltyp / Höhe (Breite)	Typ/mm	DN 300	DN 300	DN 300	DN 400	DN 500	
Sohlgefälle	o/oo	13.3	11.2	7.9	45.8	33.2	
Einbautiefe (Deckel)	m	1.51	1.51	1.45	2.00	2.39	2.34
mittl. Einbautiefe (Deckel)	m	1.51	1.47	1.33	2.05	2.36	
Durchfluss (voll)	m³/s	0.1132	0.1035	0.0870	0.4507	0.6916	
Fließgeschwindigkeit (voll)	m/s	1.60	1.46	1.23	3.59	3.52	
OK Deckel	m DHHN16	303.82	303.40	303.10	302.70	301.92	301.40
OK Gelände	m DHHN16	303.82	303.40	303.10	302.70	301.92	301.40
Rohrsohle	m DHHN16	302.31 / 301.90	301.89 / 301.67	301.65 / 301.50	300.70 / 299.83	299.53 / 299.08	
Materialart		SB	SB	SB	SB	SB	
Straße							
Kommentar Haltung							

Übersicht dargestellte Längsschnitte:

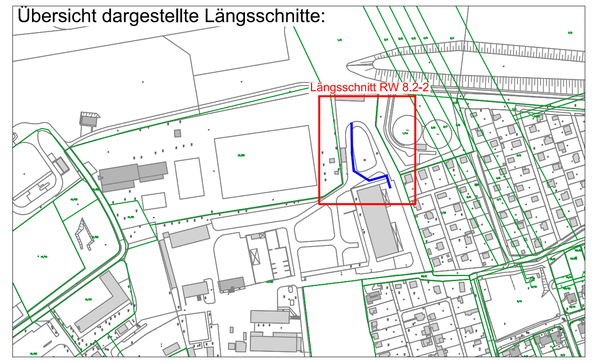

Der eingetragene Leitungsbestand wurde nachrichtlich aus den Bestandsunterlagen der Versorger übernommen. Angaben zur Tiefenlage der vorh. Versorgungsleitungen liegen nicht vor. Als Orientierung zur Überdeckung kann angesetzt werden:

- TW: 1.10 – 1.20 m
- Gas: 0.90 – 1.10 m
- Kabelversorger: 0.40 – 0.80 m

Feststellung der Bestandslage durch Suchschachtung erforderlich.
Hinweis:
- Einholung aktueller Schachtscheine durch AN zwingend erforderlich
- Bestandsangabe zur Information
- es sind erhebliche Abweichungen bei Telekom möglich

Alle Maße und Höhenangaben sind in der Örtlichkeit vor Erstellung des Bauwerkes zu überprüfen; ggf. notwendige Korrekturen sind mit der Oberbauleitung / Örtliche Bauüberwachung abzustimmen.

Vermessung: Vermessungsbüro Mauersberger & Göpel, Mühlweg 35, 99091 Erfurt, Tel.: (0361) 66 33 78 44

Aufnahme: 01.20/06.21/06.23/05.24/02.25
Höhenbezug: DHHN16
Lagebezug: ETRS89 UTM32
Auftrags-Nr.: 21925377/2202537/2232532/2242535 2252508

Entwurfsplanung

Planungsbüro:
Planungsbüro Poch + Zänker GmbH
Nonnenrain 3
99096 Erfurt

	Datum	Zeichen
bearbeitet:	07/2026	Ph
gezeichnet.:	07/2026	Zn
geprüft:	07/2026	Dr. Poch

Nr:	Art der Änderung	Datum	Zeichen

Auftraggeber:
Erfurt
LANDESHAUPTSTADT THÜRINGEN
Stadtverwaltung
Tiefbau- und Verkehrsamt
Steinplatz 1
99085 Erfurt TEL.: 0361/655-0

Unterlage: **8. Entwässerungsmaßnahmen**
Blatt-Nr.: **8.2-2**

Maßnahmebezeichnung:
100388_BIN_Außenwasserregulierung Bindersleben_Kop

Unterlagenbezeichnung:
Längsschnitt 02 Regenwasserkanal

TVA-Objekt-Nr.: 100388 | Projekt-Nr.: 865/24 | Maßstab: 1:250/25

aufgestellt, geprüft und zur Bauausführung freigegeben:
Erfurt, den .....
Tiefbau- und Verkehrsamt
Abteilung Bau

bestätigt:
Erfurt, den .....
prüfende Stelle / Fachabteilung / Fachamt