

Längsschnitt 03

Regenwasserkanal

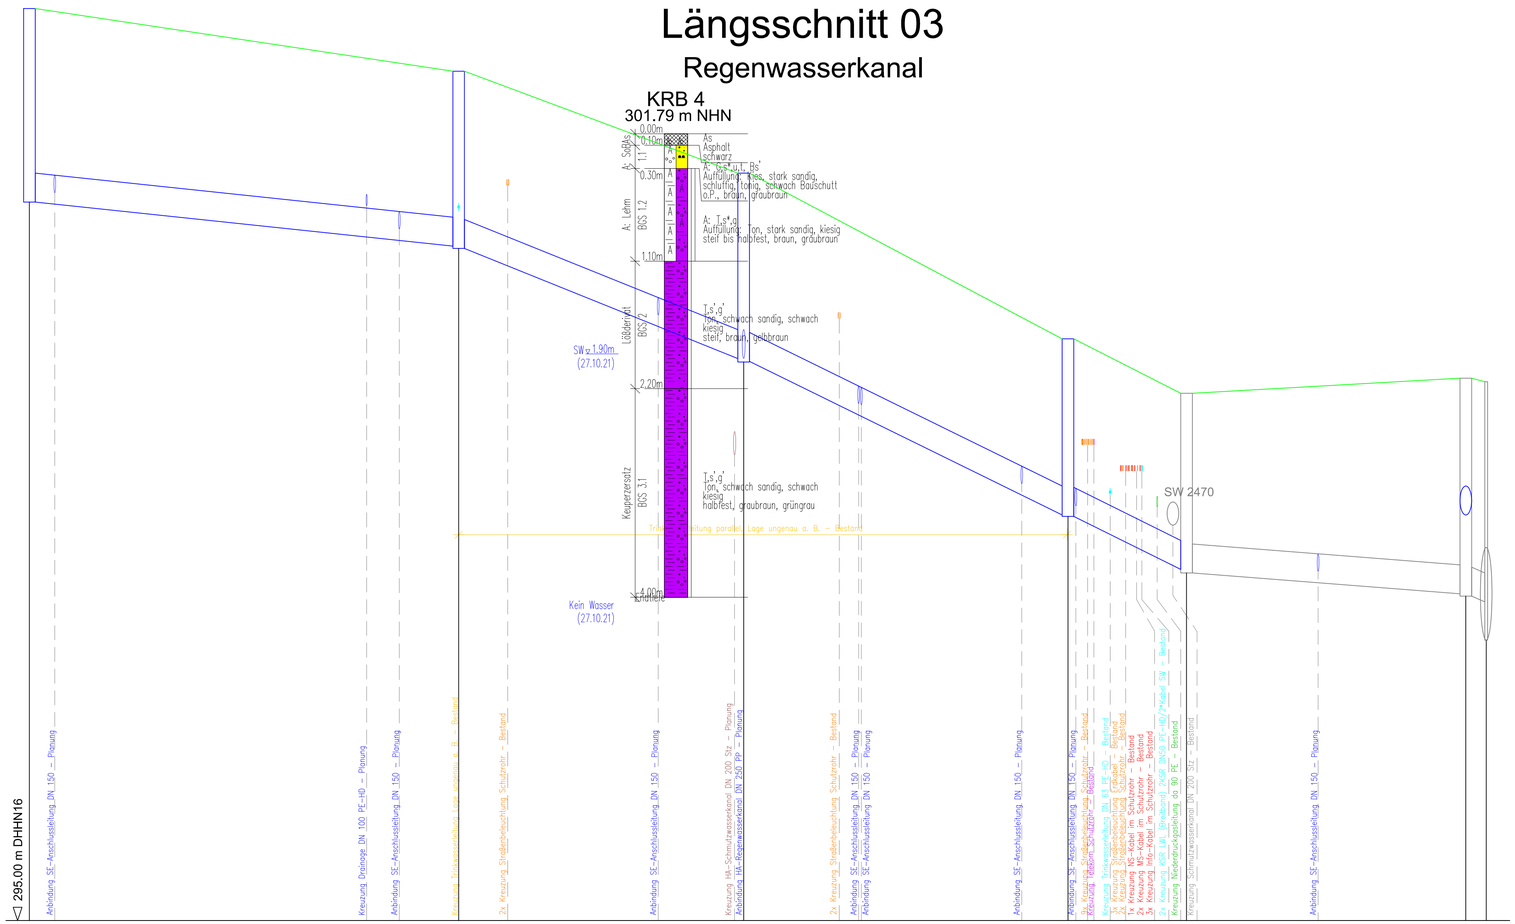

Schacht	RW_Z1	RW_Z2	RW_Z3_1	RW_Z3_2	RW Z4	RW Z5	123.93	125.69
Station	0.00	37.03	61.63	89.61	99.84	123.94	245.6a	
Haltungsbezeichnung	RW_Z1	RW_Z2	RW_Z3_1	RW_Z3_2	RW Z4	RW Z5		
Haltungslänge m	37.03	24.59	27.98	10.23	24.10	1.76		
Profiltyp / Höhe (Breite) Typ/mm	DN 250	DN 250	DN 250	DN 250	DN 250	DN 250		
Sohlgefälle o/oo	10.3	38.6	47.4	44.8	7.5	27.6		
Einbautiefe (Deckel) m	1.67	1.53	1.63	1.53	1.55	1.88		2.23
mittl. Einbautiefe (Deckel) m	1.59	1.56	1.57	1.53	1.71	1.89		
Durchfluss (voll) m³/s	0.0612	0.1190	0.1318	0.1282	0.0521	0.1006		
Fließgeschwindigkeit (voll) m/s	1.25	2.42	2.69	2.61	1.06	2.05		
OK Deckel m DHHN16	302.87	302.33	301.45	300.02	299.55	299.68		299.65
OK Gelände m DHHN16	302.87	302.33	301.45	300.02	299.55	299.68		299.65
Rohrsohle m DHHN16	301.20	300.80	299.83	298.49	298.03	298.00	297.82	297.80	297.75
Materialart	PP	PP	PP	PP	PP	PP		
Straße								
Kommentar Haltung				1 Rohr vorverlegt	Bestand	Bestand		

Übersicht dargestellte Längsschnitte:

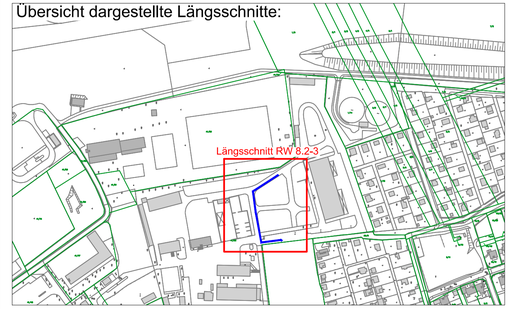

Der eingetragene Leitungsbestand wurde nachrichtlich aus den Bestandsunterlagen der Versorger übernommen. Angaben zur Tiefenlage der vorh. Versorgungsleitungen liegen nicht vor. Als Orientierung zur Überdeckung kann angesetzt werden:

- TW: 1.10 – 1.20 m
- Gas: 0.90 – 1.10 m
- Kabelversorger: 0.40 – 0.80 m

Feststellung der Bestandslage durch Suchschachtung erforderlich.
Hinweis:
- Einholung aktueller Schachtscheine durch AN zwingend erforderlich
- Bestandsangabe zur Information
- es sind erhebliche Abweichungen bei Telekom möglich

Alle Maße und Höhenangaben sind in der Örtlichkeit vor Erstellung des Bauwerkes zu überprüfen; ggf. notwendige Korrekturen sind mit der Oberbauleitung / Örtliche Bauüberwachung abzustimmen.

Vermessung:
Vermessungsbüro
Mauersberger & Göpel
Mühlweg 35, 99091 Erfurt
Tel.: (0361) 66 33 78 44

Aufnahme: 01.20/06.21/06.23/05.24/02.25
Höhenbezug: DHHN16
Lagebezug: ETRS89 UTM32
Auftrags-Nr.: 2192537/2202537/2232532/2242535/2252508

Entwurfsplanung

Planungsbüro:
Planungsbüro
Poch + Zänker GmbH
Nonnenrain 3
99096 Erfurt

	Datum	Zeichen
bearbeitet:	07/2026	Ph
gezeichnet.:	07/2026	Zn
geprüft:	07/2026	Dr. Poch

Nr:	Art der Änderung	Datum	Zeichen

Auftraggeber:
Erfurt
LANDESHAUPTSTADT THÜRINGEN
Stadtverwaltung
Tiefbau- und Verkehrsamt
Steinplatz 1
99085 Erfurt
TEL.: 0361/655-0

Unterlage: **8. Entwässerungsmaßnahmen**
Blatt-Nr.: **8.2-3**

Maßnahmebezeichnung:
100388_BIN_Außenwasserregulierung Bindersleben_Kop

Unterlagenbezeichnung:
Längsschnitt 03 Regenwasserkanal

TVA-Objekt-Nr.: 100388 | Projekt-Nr.: 865/24 | Maßstab: 1:250/25

aufgestellt, geprüft und zur Bauausführung freigegeben:
Erfurt, den .....
Tiefbau- und Verkehrsamt
Abteilung Bau

bestätigt:
Erfurt, den .....
prüfende Stelle / Fachabteilung / Fachamt