

# Längsschnitt 04

## Schmutzwasserkanal

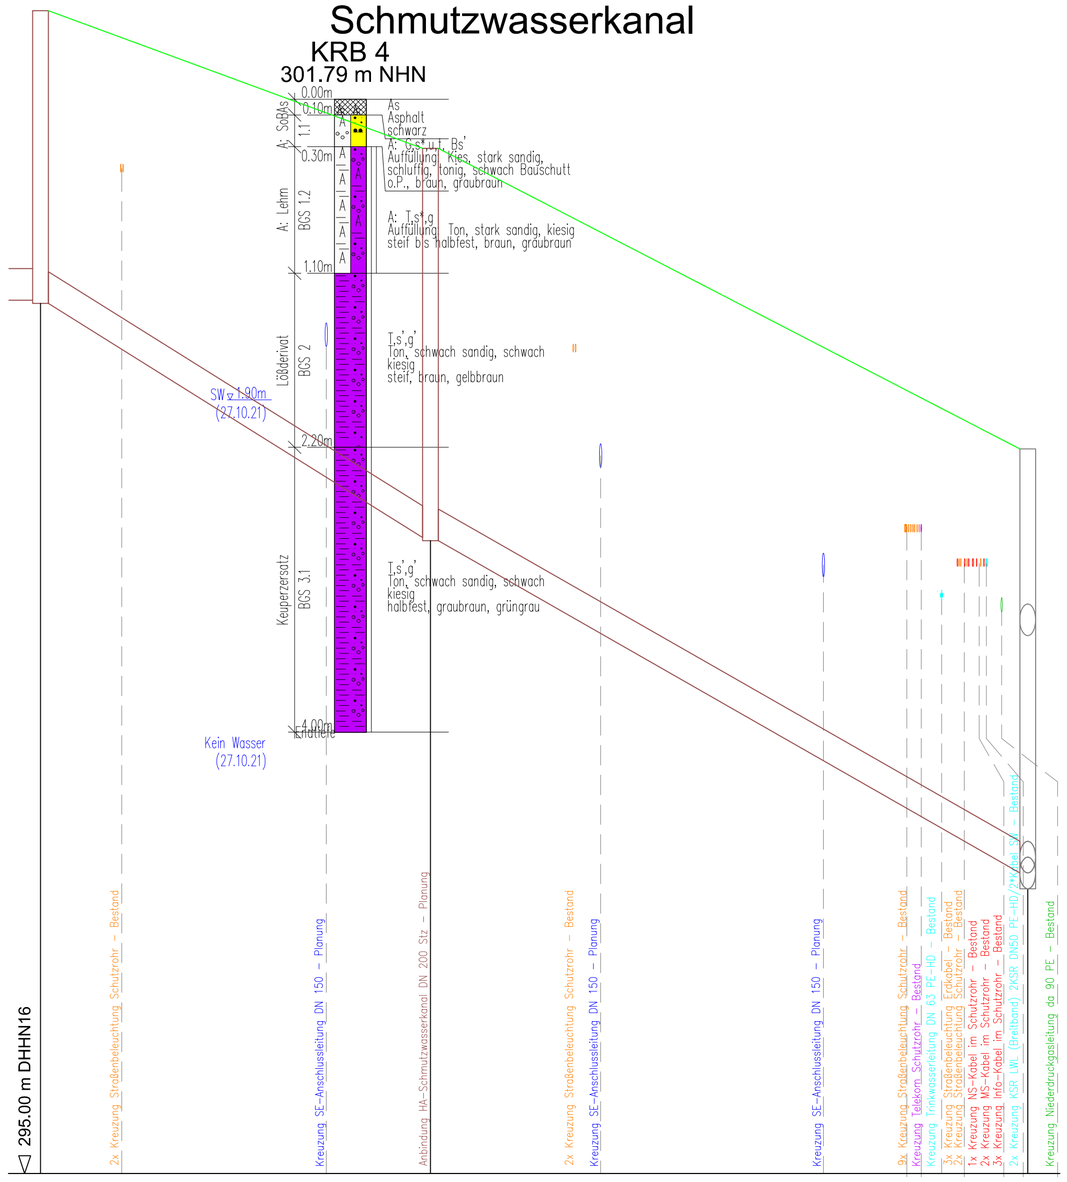


| Schacht | SW_2480 | SW Verwaltung | SW 2464 |
|---|---|---|---|
| Station | 0.00 | 24.64 | 62.37 |
| Haltungsbezeichnung | SW_2480 | SW Verwaltung | |
| Haltungslänge | 24.64 | 37.74 | |
| Profiltyp / Höhe (Breite) | DN 200 | DN 200 | |
| Sohlgefälle | 60.1 | 55.6 | |
| Einbautiefe (Deckel) | 1.85 | 2.48 | 2.78 |
| mittl. Einbautiefe (Deckel) | 2.16 | 2.58 | |
| Durchfluss (voll) | 0.0821 | 0.0790 | |
| Fließgeschwindigkeit (voll) | 2.61 | 2.51 | |
| OK Deckel | 302.35 | 301.48 | 299.58 |
| OK Gelände | 302.35 | 301.48 | 299.58 |
| Rohrsohle | 300.50 | 299.00 | 296.90 |
| | 299.02 | | |
| Materialart | STZ | STZ | |
| Straße | | | |
| Kommentar Haltung | | | |

Übersicht dargestellte Längsschnitte:

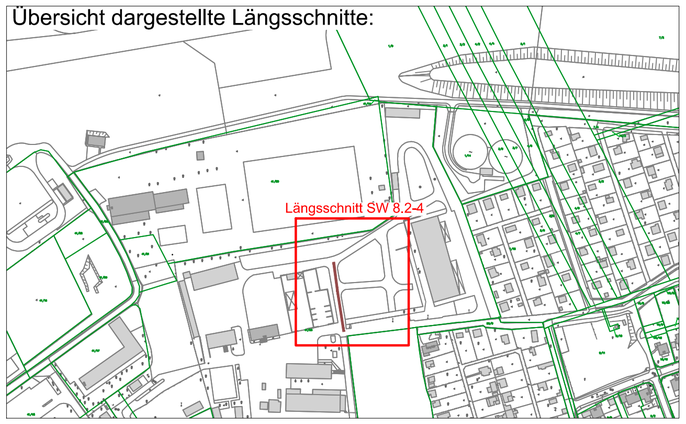


Der eingetragene Leitungsbestand wurde nachrichtlich aus den Bestandsunterlagen der Versorger übernommen. Angaben zur Tiefenlage der vorh. Versorgungsleitungen liegen nicht vor. Als Orientierung zur Überdeckung kann angesetzt werden:

- TW: 1.10 – 1.20 m
- Gas: 0.90 – 1.10 m
- Kabelversorger: 0.40 – 0.80 m

Feststellung der Bestandslage durch Suchschachtung erforderlich.
Hinweis:
- Einholung aktueller Schachtscheine durch AN zwingend erforderlich
- Bestandsangabe zur Information
- es sind erhebliche Abweichungen bei Telekom möglich

Alle Maße und Höhenangaben sind in der Örtlichkeit vor Erstellung des Bauwerkes zu überprüfen; ggf. notwendige Korrekturen sind mit der Oberbauleitung / Örtliche Bauüberwachung abzustimmen.

Vermessung: Vermessungsbüro Mauersberger & Göpel, Mühlweg 35, 99091 Erfurt, Tel.: (0361) 66 33 78 44

**Aufnahme:** 01.20/06.21/06.23/05.24/02.25
Höhenbezug: DHHN16
Lagebezug: ETRS89 UTM32
Auftrags–Nr.: 21925377/2202537/2232532/2242535/2252508

# Entwurfsplanung

Planungsbüro:
Planungsbüro Poch + Zänker GmbH
Nonnenrain 3
99096 Erfurt

| | Datum | Zeichen |
|---|---|---|
| bearbeitet: | 07/2026 | Ph |
| gezeichnet.: | 07/2026 | Zn |
| geprüft: | 07/2026 | Dr. Poch |

| Nr: | Art der Änderung | Datum | Zeichen |
|---|---|---|---|
| | | | |
| | | | |
| | | | |
| | | | |
| | | | |

Auftraggeber:
Erfurt
LANDESHAUPTSTADT THÜRINGEN
Stadtverwaltung
Tiefbau- und Verkehrsamt
Steinplatz 1
99085 Erfurt TEL.: 0361/655-0

Unterlage: **8. Entwässerungsmaßnahmen**
Blatt-Nr.: **8.2-4**

Maßnahmebezeichnung:
**100388_BIN_Außenwasserregulierung Bindersleben_Kop**

Unterlagenbezeichnung:
**Längsschnitt 04 Schmutzwasserkanal**

TVA-Objekt-Nr.: 100388 | Projekt-Nr.: 865/24 | Maßstab: 1:250/25

aufgestellt, geprüft und zur Bauausführung freigegeben:
Erfurt, den .....
Tiefbau- und Verkehrsamt Abteilung Bau

bestätigt:
Erfurt, den .....
prüfende Stelle / Fachabteilung / Fachamt