

Längsschnitt 05

Regenwasserkanal

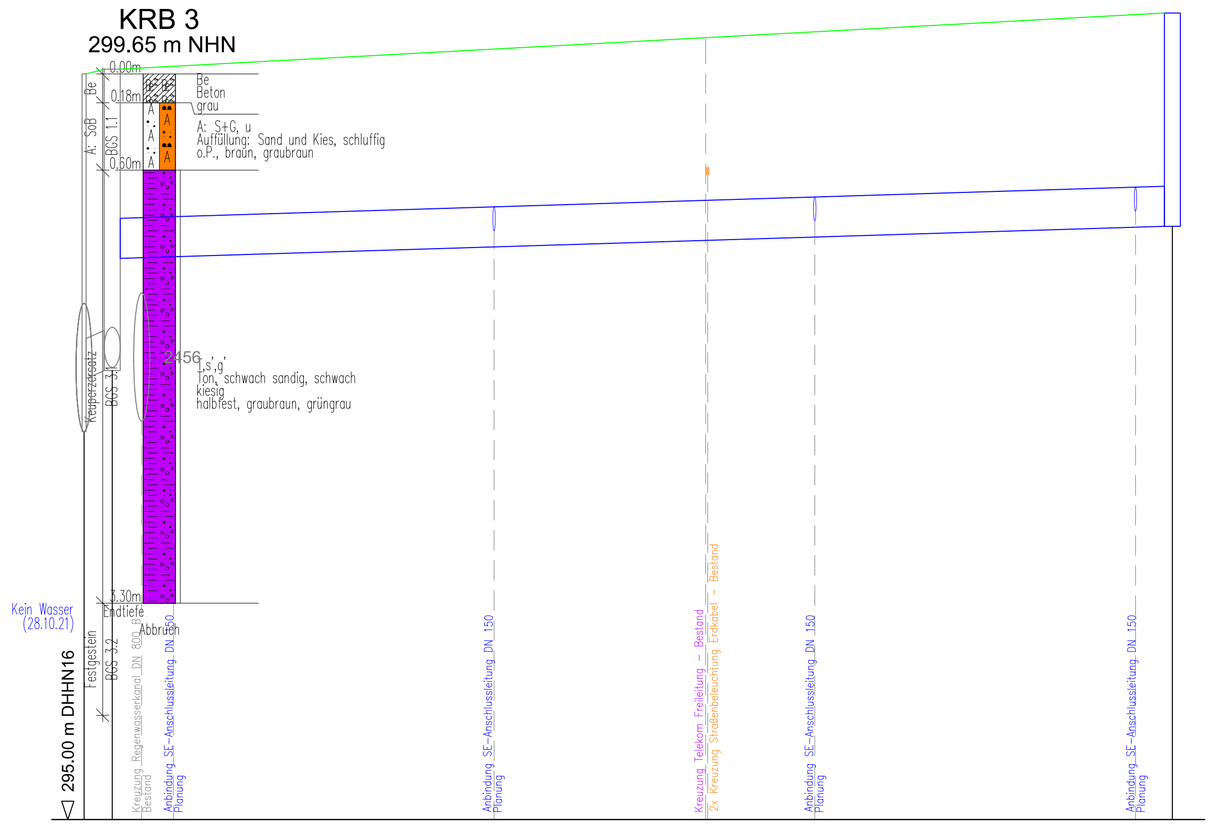

Schacht		2456a	RW Z5		RW Z6
Station		0.00	1.76		67.87
Haltungsbezeichnung		RW Z5		RW Z6	
Haltungslänge	m	1.76		66.12	
Profiltyp / Höhe (Breite)	Typ/mm	DN 250		DN 250	
Sohlgefälle	o/oo	27.6		3.0	
Einbautiefe (Deckel)	m	2.23	1.88		1.33
mittl. Einbautiefe (Deckel)	m	1.89		1.26	
Durchfluss (voll)	m³/s	0.1006		0.0331	
Fließgeschwindigkeit (voll)	m/s	2.05		0.67	
OK Deckel	m DHHN16	299.65	299.68		300.03
OK Gelände	m DHHN16	299.65	299.68		300.03
Rohrsohle	m DHHN16	297.75	297.80	298.50	298.70
Materialart		PP		PP	
Straße					
Kommentar Haltung		Bestand			

Übersicht dargestellte Längsschnitte:

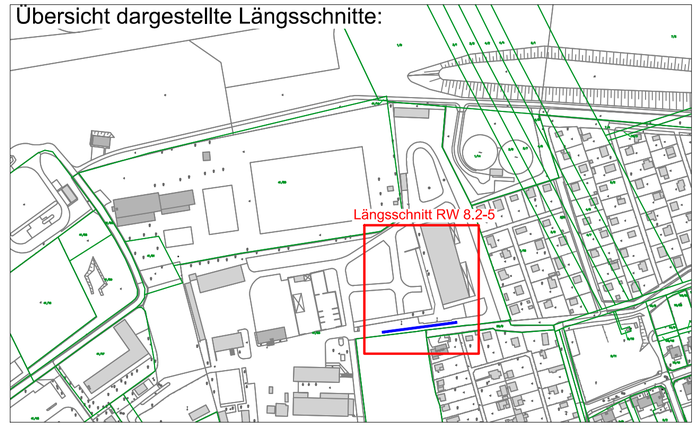

Der eingetragene Leitungsbestand wurde nachrichtlich aus den Bestandsunterlagen der Versorger übernommen. Angaben zur Tiefenlage der vorh. Versorgungsleitungen liegen nicht vor. Als Orientierung zur Überdeckung kann angesetzt werden:

- TW: 1.10 – 1.20 m
- Gas: 0.90 – 1.10 m
- Kabelversorger: 0.40 – 0.80 m

Feststellung der Bestandslage durch Suchschachtung erforderlich.
Hinweis:
- Einholung aktueller Schachtscheine durch AN zwingend erforderlich
- Bestandsangabe zur Information
- es sind erhebliche Abweichungen bei Telekom möglich

Alle Maße und Höhenangaben sind in der Örtlichkeit vor Erstellung des Bauwerkes zu überprüfen; ggf. notwendige Korrekturen sind mit der Oberbauleitung / Örtliche Bauüberwachung abzustimmen.

Vermessung:
Vermessungsbüro
Mauersberger & Göpel
Mühlweg 35, 99091 Erfurt
Tel.: (0361) 66 33 78 44

Aufnahme: 01.20/06.21/06.23/05.24/02.25
Höhenbezug: DHHN16
Lagebezug: ETRS89 UTM32
Auftrags-Nr.: 21925377/22025377/2232532/2242535/2252508

Entwurfsplanung

Planungsbüro:
Planungsbüro
Poch + Zänker GmbH
Nonnenrain 3
99096 Erfurt

	Datum	Zeichen
bearbeitet:	07/2026	Ph
gezeichnet.:	07/2026	Zn
geprüft:	07/2026	Dr. Poch

Nr:	Art der Änderung	Datum	Zeichen

Auftraggeber:
Erfurt
LANDESHAUPTSTADT
THÜRINGEN
Stadtverwaltung
Tiefbau- und Verkehrsamt
Steinplatz 1
99085 Erfurt TEL.: 0361/655-0

Unterlage: **8. Entwässerungsmaßnahmen**
Blatt-Nr.: **8.2-5**

Maßnahmebezeichnung:
100388_BIN_Außenwasserregulierung Bindersleben_Kop

Unterlagenbezeichnung:
Längsschnitt 05 Regenwasserkanal

TVA-Objekt-Nr.: 100388
Projekt-Nr.: 865/24
Maßstab: 1:250/25

aufgestellt, geprüft und zur Bauausführung freigegeben:
Erfurt, den .....
Tiefbau- und Verkehrsamt
Abteilung Bau

bestätigt:
Erfurt, den .....
prüfende Stelle / Fachabteilung / Fachamt