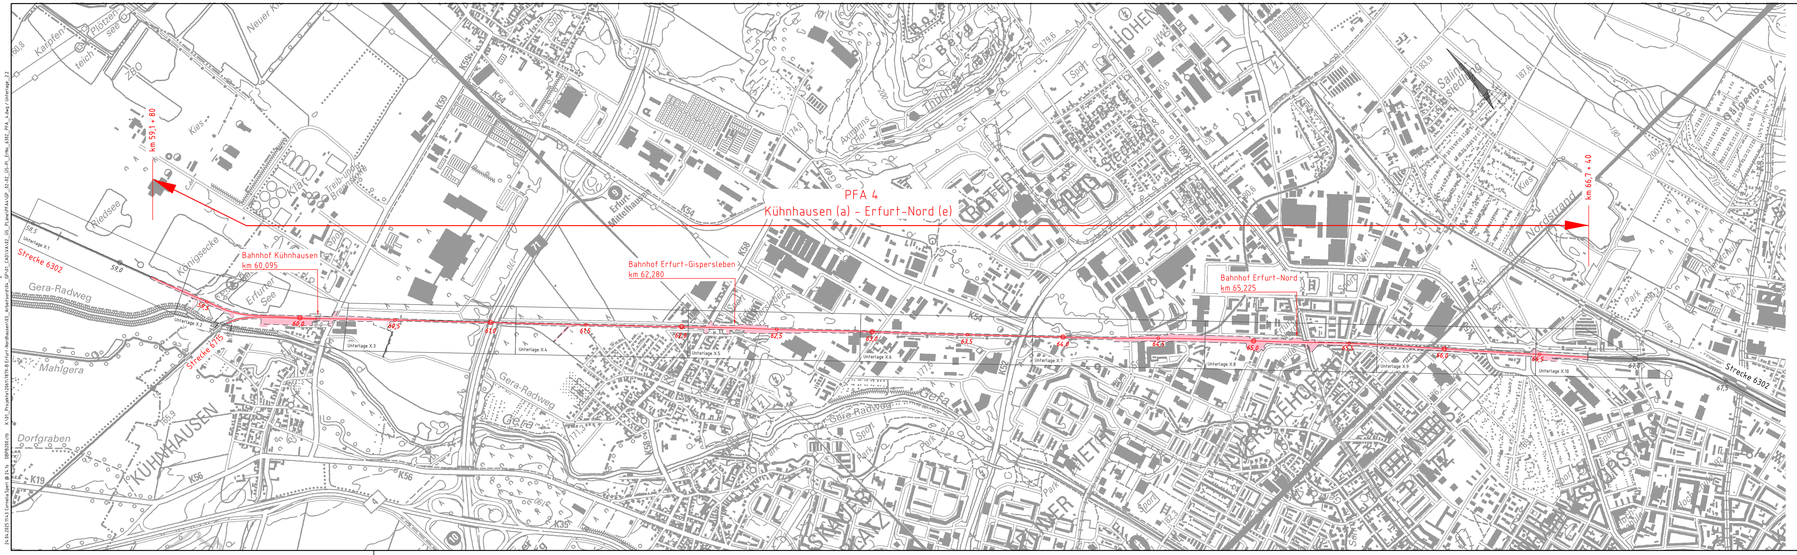


Unterlage 2.2

Legende

- Bestand
- Streckenachse mit km-Angabe
- Bundes-/Landes-/Regierungsgrenze
- Kreis-/Gemeindegrenze
- Flächen, die durch das Vorhaben in Anspruch genommen werden (Planfeststellungsgrenze)
- Lage der Blattschnitte in:
  - Unterlage 3 – Lagepläne
  - Unterlage 5 –Grunderwerbspläne
  - Unterlage 11 –Baustelleneinrichtungs- und -erschließungspläne
  - Unterlage 12 –Kabel- und Leitungslagepläne
  - Unterlage 16 –Rettungswege
  - Unterlage 17 –Entwässerungspläne

Genehmigungsvermerk Eisenbahn-Bundesamt

Anlage 2 der DS 1782/26

Lageskizze:

Index	Änderungen bzw. Ergänzungen	Planungsstand
0	Ausgangsverfahren: Antragsfassung	28.04.2025

Genehmigungsplanung: Unterlage für eine Entscheidung nach § 18 AEG

Vorhabenträger:
DB InfraGO AG
Anlagen- und Kapazitätsmanagement Netz Erfurt
Betriebsführung und Segmentsteuerung
Bahnhofstr. 23
99084 Erfurt

Planverfasser:
Dipl.-Ing. Gruppe GRE
GRE. German Rail Engineering GmbH
Niederlassung Berlin
Hardenbergstraße 16
10623 Berlin

Vertreter des Vorhabenträgers:
DB InfraGO AG
Anlagen- und Kapazitätsmanagement
Bahnhofstraße 23
99084 Erfurt

Digital unterschrieben von Hannes Busch
Datum: 2025.04.28 19:48:17 +02'00'

28.04.2025
Datum
Unterschrift

Bernd. Deutsch
Digital unterschrieben von Bernd. Deutsch
Datum: 2025.04.28 19:48:17 +02'00'

28.04.2025
Datum
Unterschrift

Planzeichen Nr.:	GP_02_02_05_0
Projekt-Nr.:	QL016140303
	Datum, Name
gez.:	14.02.2024 Sperl
bearb.:	14.02.2024 Maaßge
gepr.:	14.02.2024 Plaschmann
Höhensystem:	DB REF 2016
Koordinatensystem:	DB REF 2016
Umprungsplan:	
Blattgröße:	297 x 1350
Maßstab:	1:10.000

Vorhaben:

Infrastrukturausbau Erfurt - Nordhausen

PFA 4: Kühnhausen (e) - Erfurt-Nord (e) Strecke 6302, km 59,180 - km 66,740

Plan-art:

Übersichtslageplan

Planinhalt:

Strecke 6302, km 59,1+80 - km 66,7+40
Kühnhausen (a) - Erfurt-Nord (e)