


Regelquerschnitt 01 - Bestand

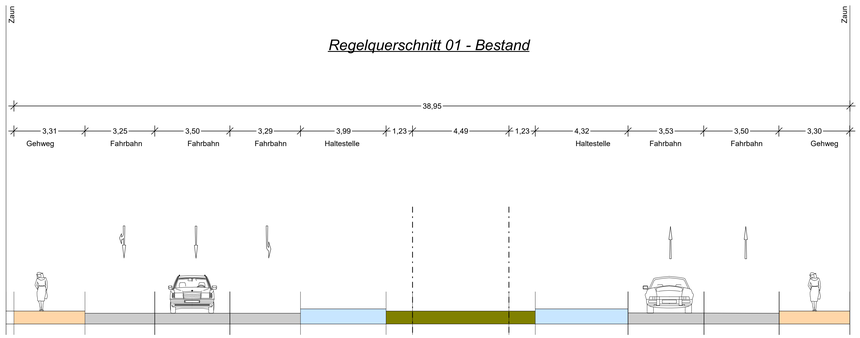


Regelquerschnitt 02 - Bestand

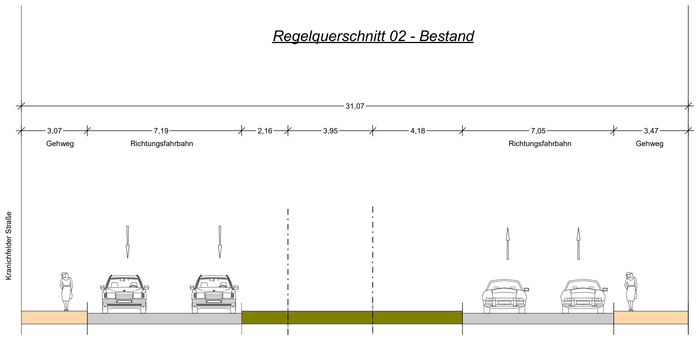


Regelquerschnitt 01 - Breite des Gleisbereiches analog Bestand

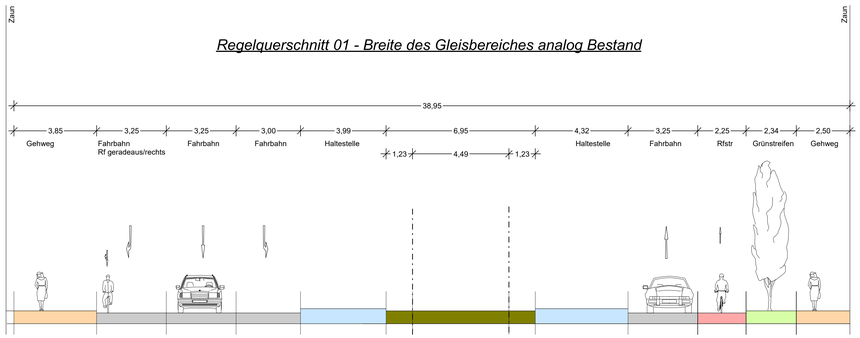


Regelquerschnitt 02 - Breite des Gleisbereiches analog Bestand

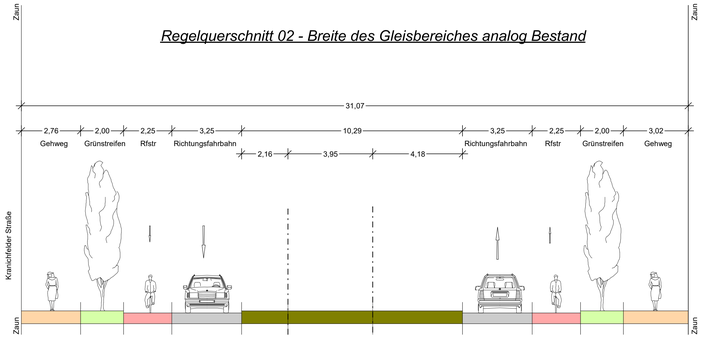

Regelquerschnitt 01 - Verbreiterung der Haltestelle für Baumpflanungen

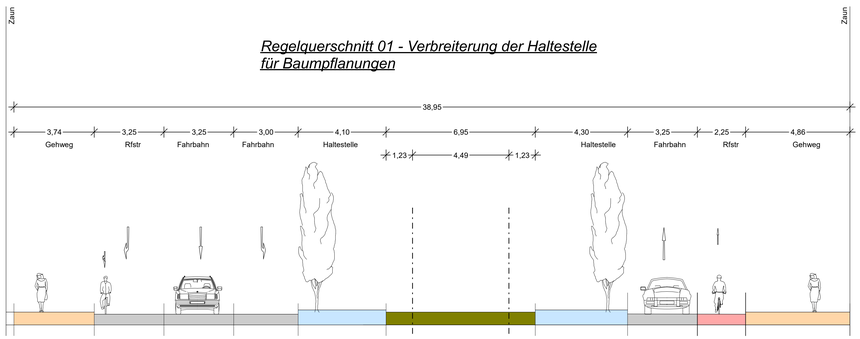

Regelquerschnitt 02 - Verlängerung der Baumreihe neben dem Gleis (Änderung des Gleisbordes)

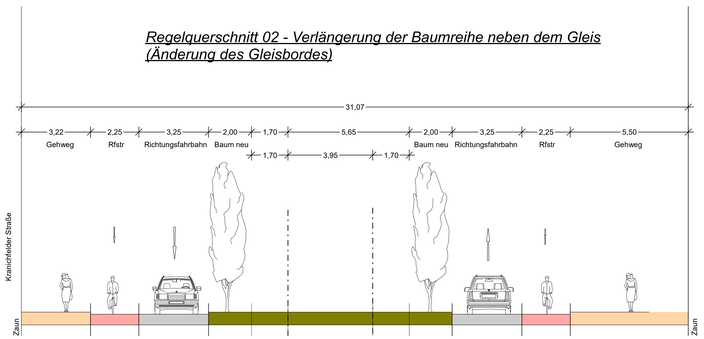

Vorplanung

Generalplaner
ARGE iproplan | Plan drei
Neue Mitte Erfurt Südost
Bernhardstraße 68, 09126 Chemnitz

	Datum	Name
bearbeitet		
gezeichnet		
geprüft	31.08.2026	A.Möller

Fachplaner: Verkehrsanlage
iproplan Planungsgesellschaft mbH
Bestende Ingenieure und Architekten
Bernhardstraße 68 Tel: +49 371 5265 0
09126 Chemnitz Fax: +49 371 5265 556
info@iproplan.de www.iproplan.de

	Datum	Name
bearbeitet	31.08.2026	M.Krtschil
gezeichnet	31.08.2026	S.Kneipel
geprüft	31.08.2026	A.Möller

Geändert	Datum	Gez.	Geprüft
a			
b			
c			
d			

Auftraggeber:
Erfurt
LANDESHAUPTSTADT THÜRINGEN Stadtverwaltung
Dez. Bau, Verkehr und Umwelt
Fischmarkt 1
99084 Erfurt

Unterlage: 14.2
Blatt-Nr.: 1

Bauwerk / Baumaßnahme
Modellvorhaben Erfurt
Neue Mitte Südost

Lagebezug:
ETRS89_UTM 32
Höhenbezug:
DE_DHHN2016_NHN
Bauwerks-Nr.:

Plandarstellung:
Regelquerschnitt 01, 02

Maßstab: 1:100

aufgestellt Stadtverwaltung Erfurt
Erfurt, den.....

☐ statisch konstr. geprüft
☐ gesehen
Prüfingenieur
....., den.....

☐ geprüft
☐ gesehen
EVAG
Erfurt, den.....

☐ geprüft
☐ gesehen
Technische Aufsichtsbehörde
Erfurt, den.....