


Regelquerschnitt 03

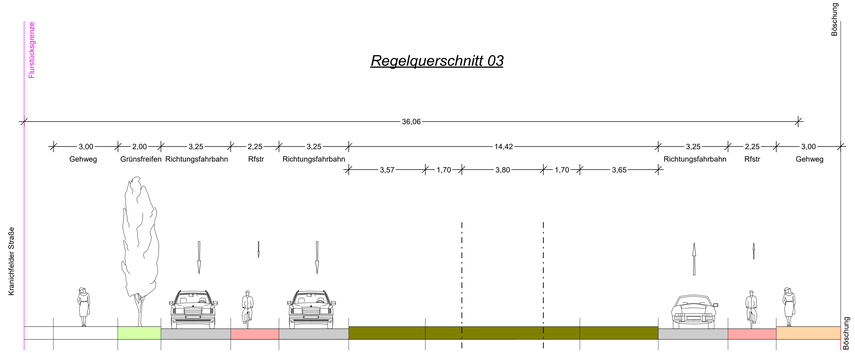


Regelquerschnitt 04

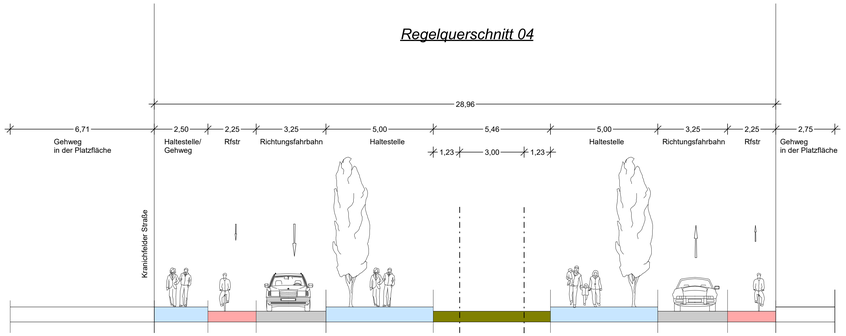

Regelquerschnitt 05

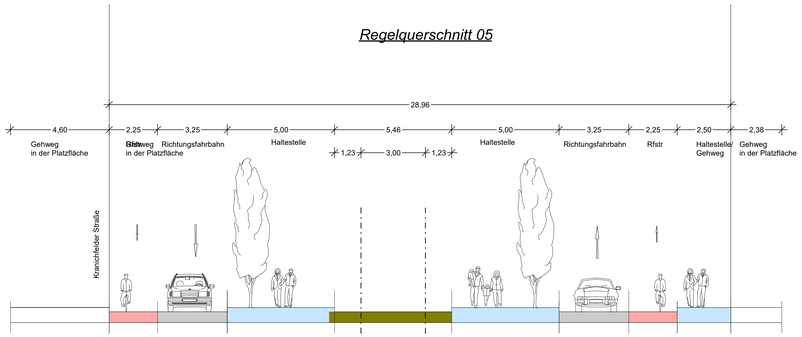

Regelquerschnitt 06

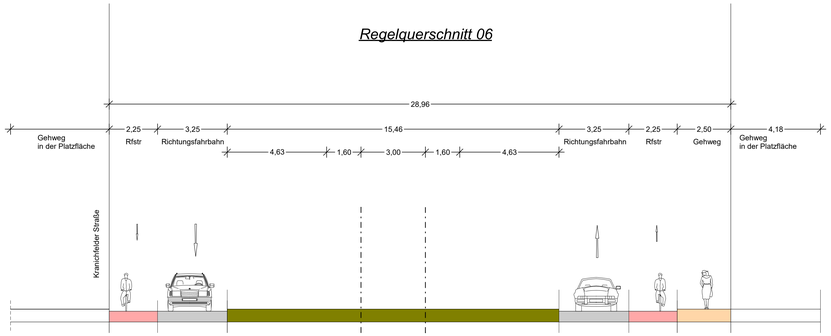

Vorplanung

Generalplaner

ARGE iproplan | Plan drei
Neue Mitte Erfurt Südost
Bernhardstraße 68, 09126 Chemnitz

	Datum	Name
bearbeitet		
gezeichnet		
geprüft	31.08.2026	A.Müller

Fachplaner: Verkehrsanlage

iproplan®
Planungsgesellschaft mbH
Beratende Ingenieure und Architekten

Bernhardstraße 68 Tel: +49 371 5265 0
09126 Chemnitz Fax: +49 371 5265 556

info@iproplan.de www.iproplan.de

	Datum	Name
bearbeitet	31.08.2026	M.Krtschil
gezeichnet	31.08.2026	S.Kneipel
geprüft	31.08.2026	A.Müller

Geändert		Datum	Gez.	Geprüft
a				
b				
c				
d				

Auftraggeber:

Erfurt
LANDESHAUPTSTADT IHÜRINGEN
Stadtverwaltung

Dez. Bau, Verkehr und Umwelt
Fischmarkt 1
99084 Erfurt

Unterlage: 14.2

Blatt-Nr.: 2

Bauwerk / Baumaßnahme

Modellvorhaben Erfurt
Neue Mitte Südost

Lagebezug:
ETRS89_UTM 32

Höhenbezug:
DE_DHHN2016_NHN

Bauwerks-Nr.:

Plandarstellung:

Regelquerschnitt 03, 04, 05, 06

Maßstab: 1:100

aufgestellt Stadtverwaltung Erfurt

Erfurt, den.....

☐ statisch konstr. geprüft
☐ gesehen
Prüfingenieur

....., den.....

☐ geprüft
☐ gesehen
EVAG

Erfurt, den.....

☐ geprüft
☐ gesehen
Technische Aufsichtsbehörde

Erfurt, den.....

cand.3