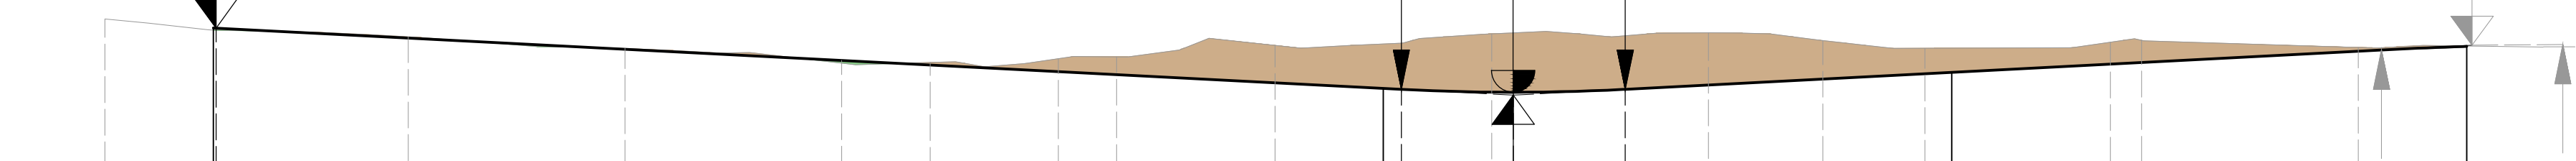
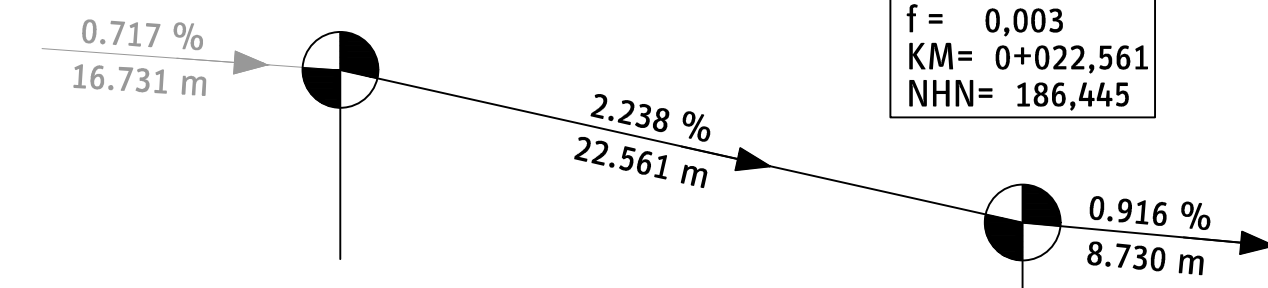
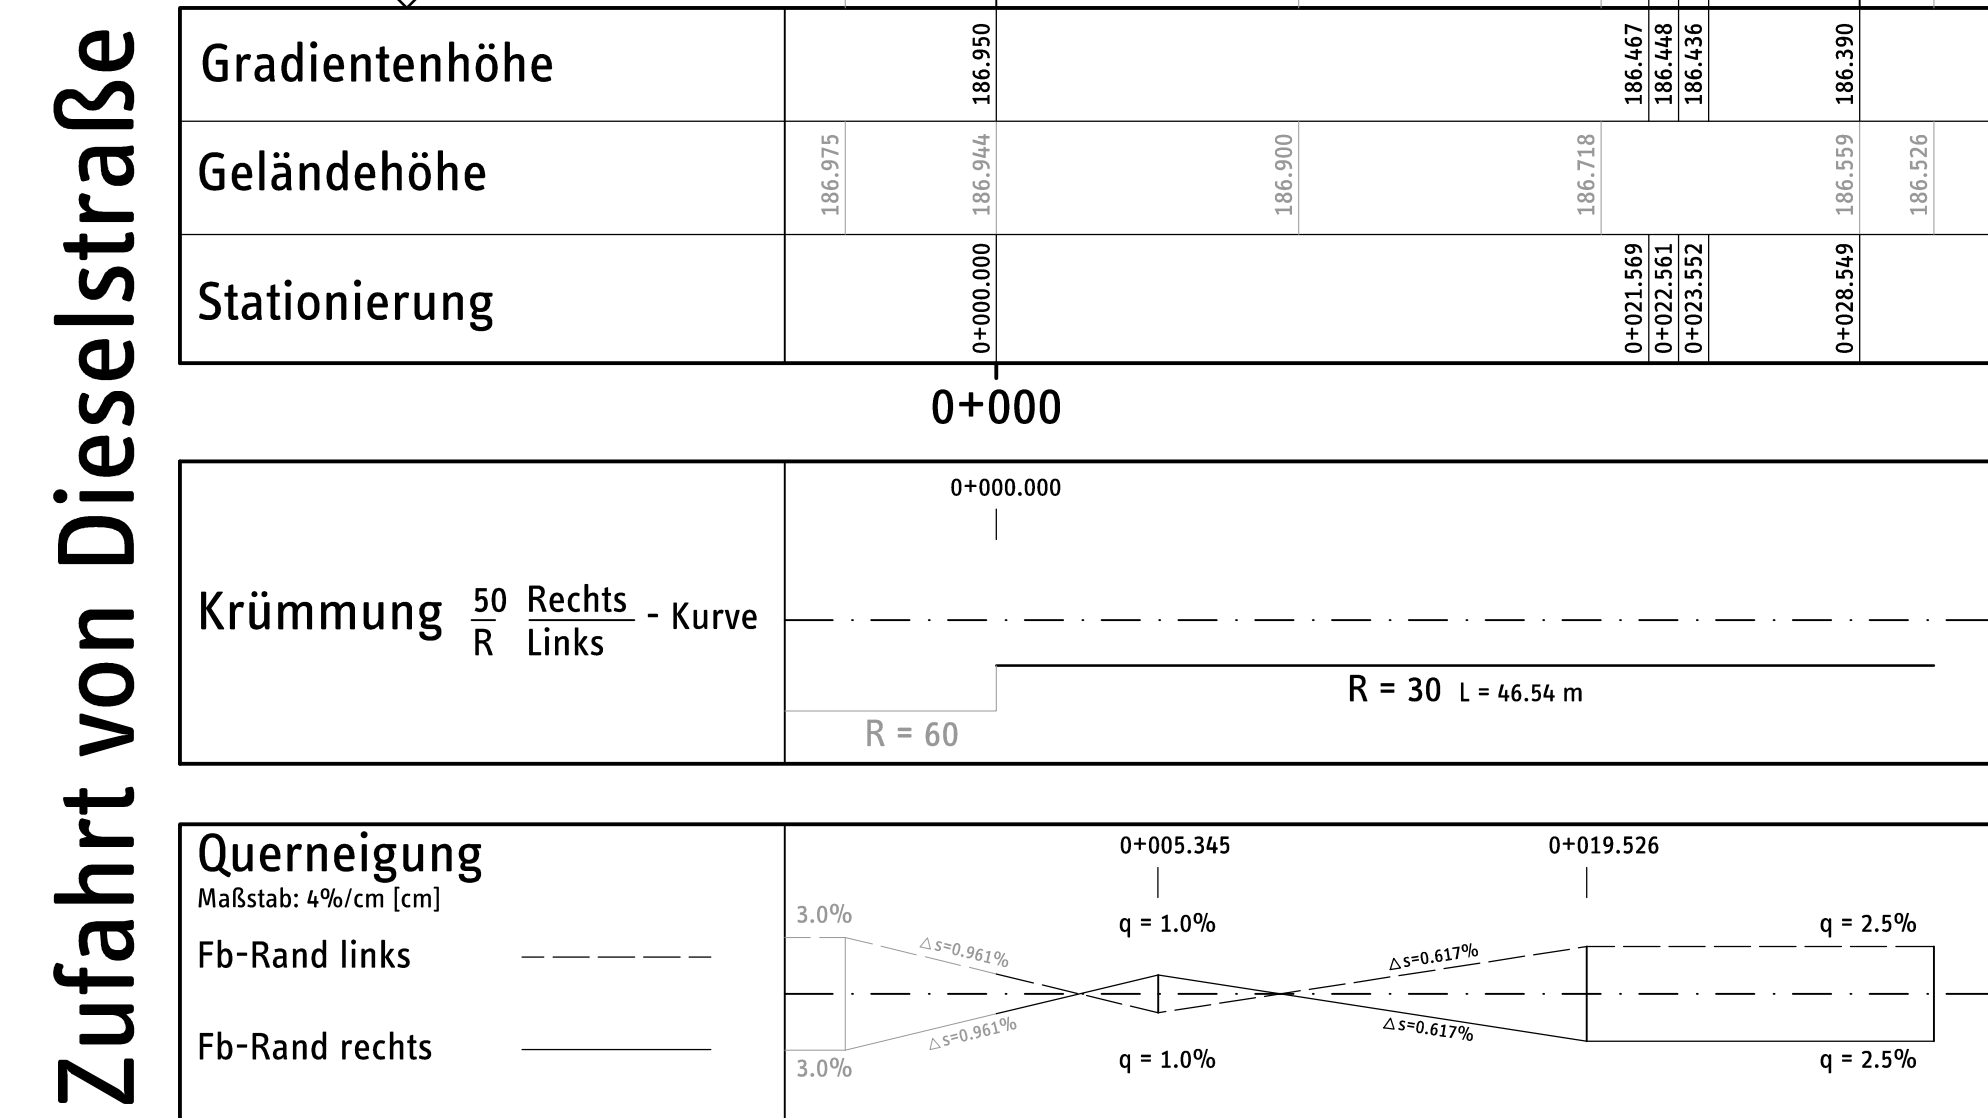
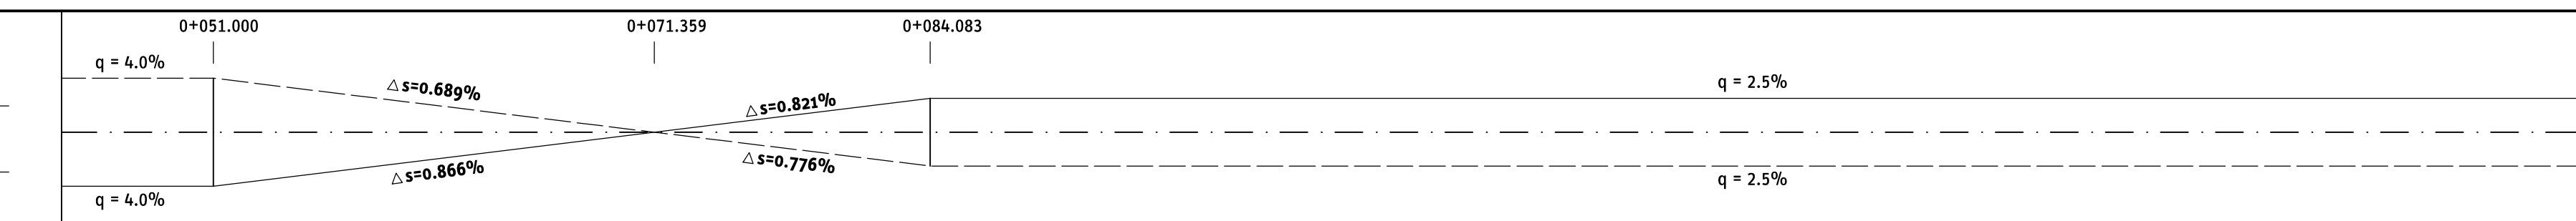
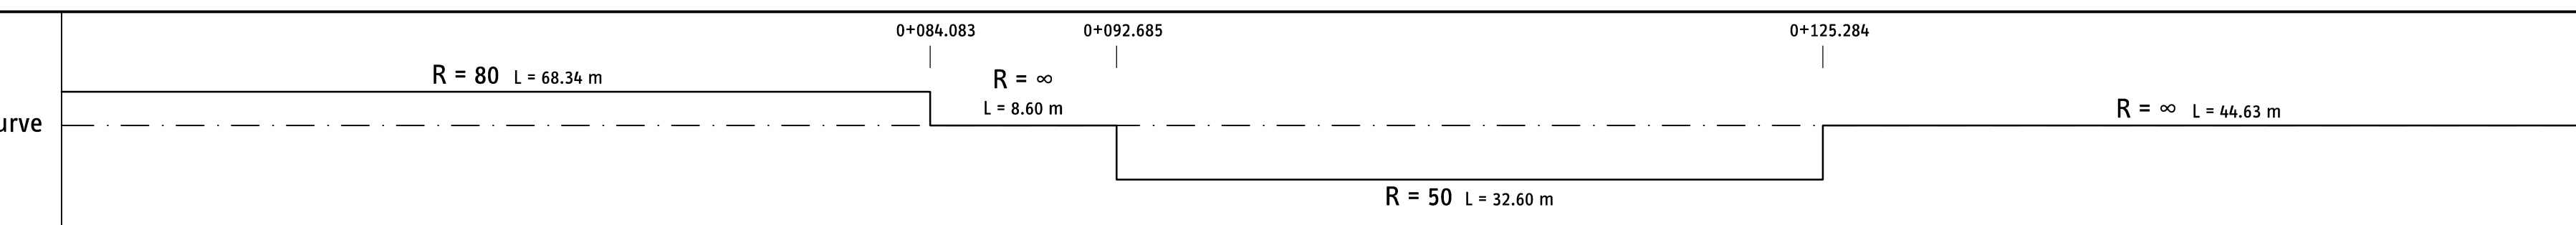



Paul-Schäfer-Straße

Richtungsfahrbahn Z

[illegible]

Anlage 5 der DS 1481/25

Bezugssystem Höhe - DB-REF 2016

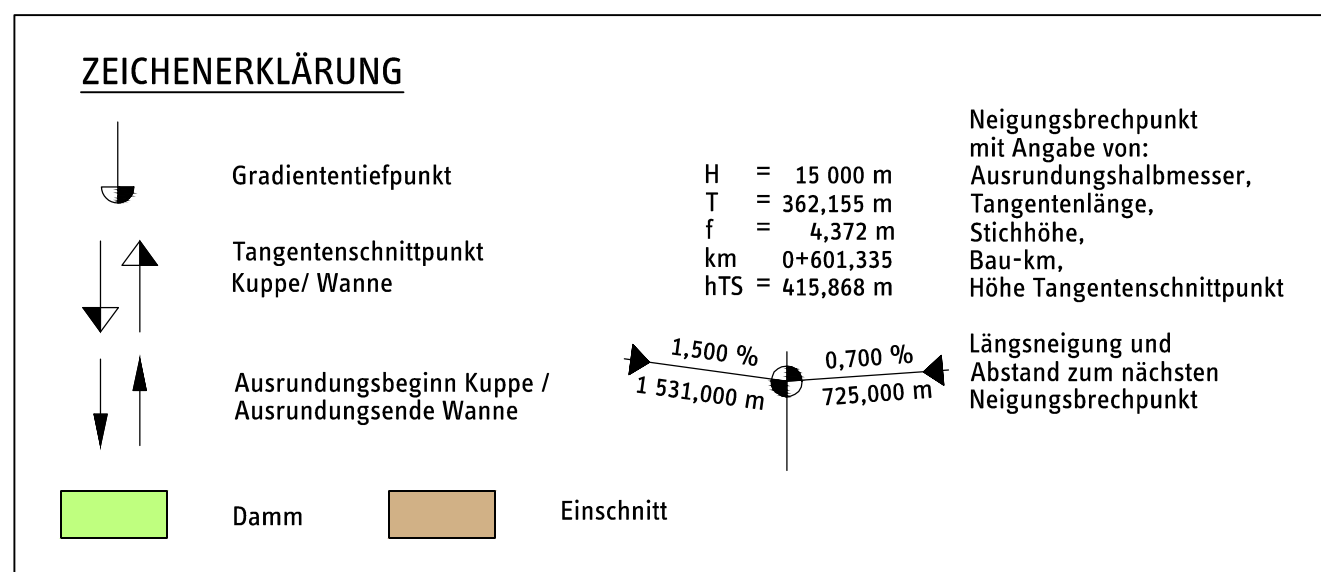

Vermessung durch das Vermessungsbüro IDF Ingenieurdienste Fenchel,
99085 Erfurt, Oktober 2023 und September 2024.

-GÜLTIG NUR IN VERBINDUNG MIT DER AUSSCHREIBUNG-

Index: Änderungen bzw. Ergänzungen		Name:		Datum:	
die Übereinstimmung der Zeichnung mit der Ausführung bestätigt: für den Auftragnehmer: Ort, Datum, Name in Druckbuchstaben, Unterschrift für die DB: Ort, Datum, Name in Druckbuchstaben, Unterschrift Interoperabilität geprüft (benannte Stelle), Name Ort, Datum, Name in Druckbuchstaben, Unterschrift geprüft Qualitätssicherung Ort, Datum, Name in Druckbuchstaben, Unterschrift geprüft Eisenbahn-Bundesamt			Freigabe zur Prüfung Ort, Datum, Name in Druckbuchstaben, Unterschrift Prüflingenieur Bauvorlageberechtigter (BvB) Ort, Datum, Name in Druckbuchstaben, Unterschrift (BvB) Genehmigung zur Bauausführung Ort, Datum, Name in Druckbuchstaben, Unterschrift Auftragnehmer (AN)		
Bauherr: DB InfraGO DB InfraGO AG Region Südost Streckenausbau Erfurt-Nordhausen Kurt-Schumacher-Straße 1 99084 Erfurt		Projektleitung: DB InfraGO DB InfraGO AG Region Südost U+SO-C-W/31 Kurt-Schumacher-Straße 1 99084 Erfurt		Planung: REISER-SCHLICHT Beratende Ingenieure GmbH Schlachthofstraße 4a 99423 Weimar	
Ort, Datum, Unterschrift		Ort, Datum, Unterschrift		Ort, Datum, Unterschrift	
			Projektnummer: DB T 016/079614 BIM-Datencodierung Planzeichen: Str_VV_HP Planart: Ausschreibung Höhen- und Koordinatensystem: DBREF 2016 Einwirkungen (Lastmodel): LMT1, SW/0 alpha-1		
Bauwerksnummer: 63 0 02 * 0 6 6 * 2 0 5 * 3 4 4 1 0 0		BW-Kennziffer: 6302		Barcodeummer: 1250/25 LPH 6	
Strecke: 6302		Streckenabschnitt: Wolkrathausen – Erfurt		Kilometer: 66,2-65	
Erstellt: 05/2025 Geprüft: 05/2025 Freigegeben: 05/2025		Kfr Kcc Sia		Erneuerung EU Paul-Schäfer-Straße Straßenausbau Höhenplan	
Datum		Name			
Anlage 3.03-04.01.3					