


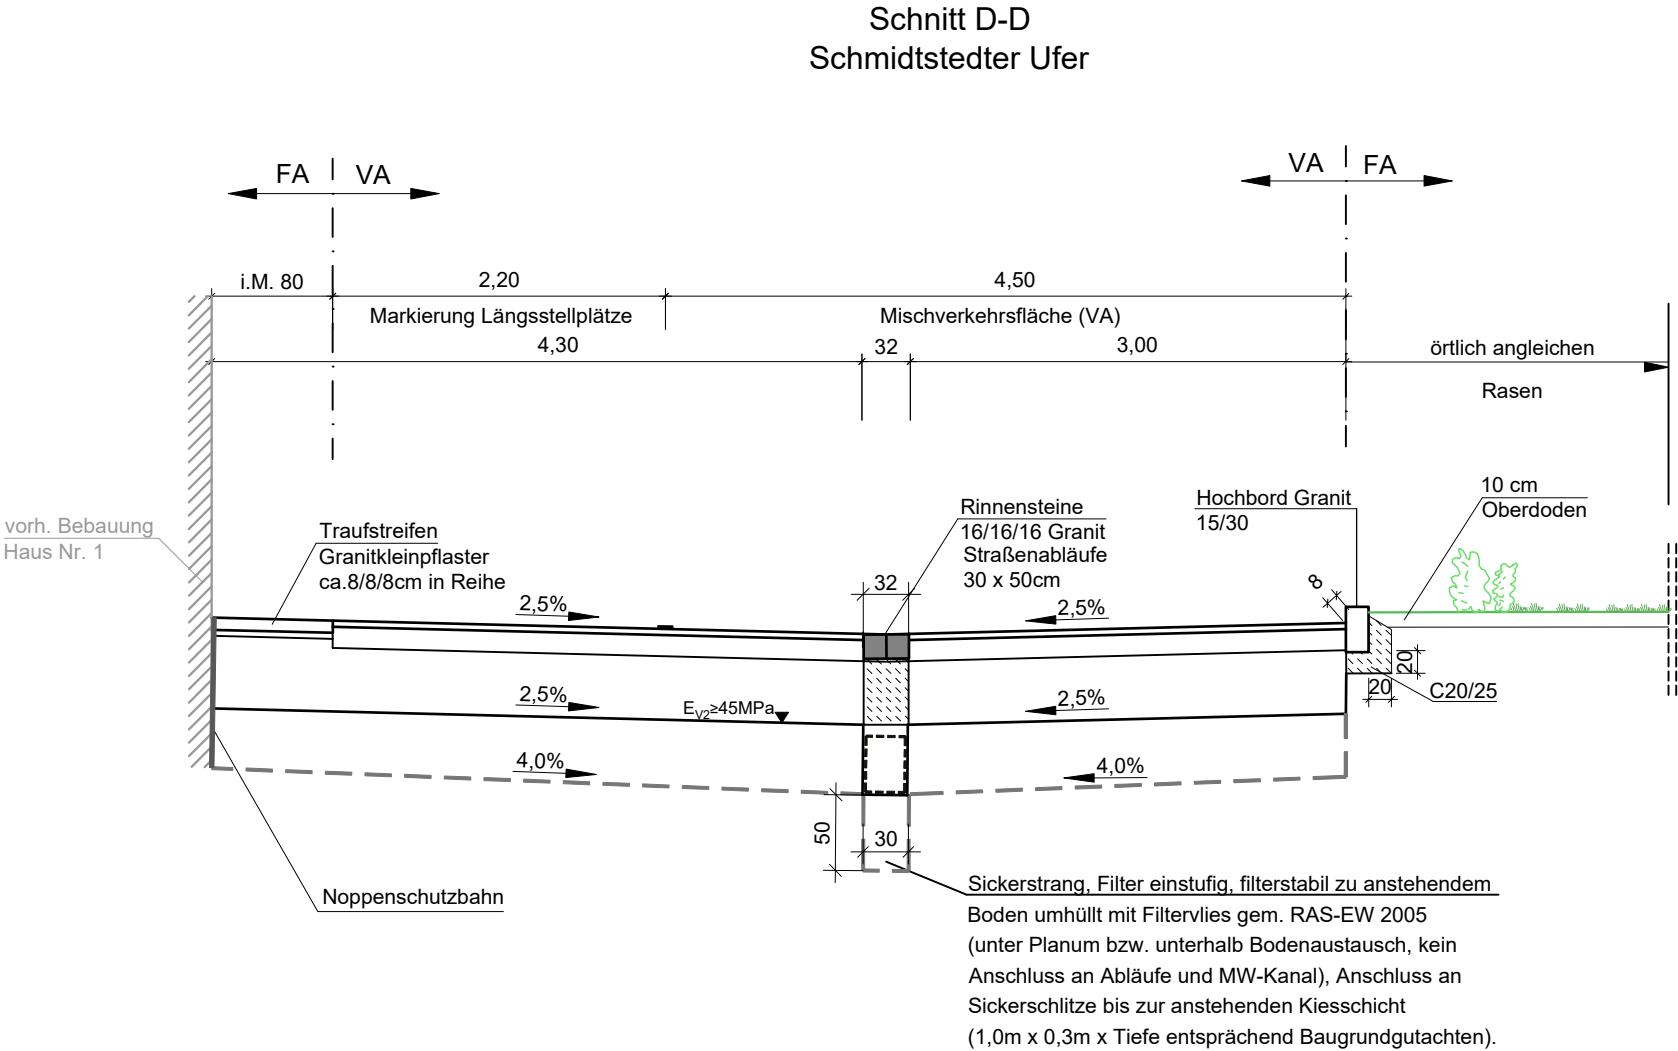

Fahrbahn
4 cm Asphaltbeton, AC 8 DN, 70/100
14 cm Asphalttragschicht AC 22 TN, 70/100
42 cm Frostschuttschicht 0/45, $E_v \geq 120\text{MPa}$
60 cm Gesamtaufbau
(BK 1,0 gem. RStO 12/24 und ZTV Asphalt-StB 07/13)

Anmerkungen:
-Bei unzureichender Tragfähigkeit: 30cm Untergrundverbesserung (gebrochenes Mineralgemisch 0/45) und Geotextil (GRK 3)
¹(-Beim Einsatz von überwiegend ungebrochenem Material erhöht sich die Gesamtdicke um 5 cm (gem. Tabelle 15 RStO 12/24))

FA = Freianlagen
VA = Verkehrsanlagen

ENTWURFS- UND GENEHMIGUNGSPLANUNG

Planungsbüro:		Datum	Zeichen
PLANUNGSBÜRO GROBE Ingenieurgesellschaft mbH	bearbeitet	07/25	Welsch
	gezeichnet	07/25	Helmis
Lassallestraße 21 99086 Erfurt	geprüft	07/25	Grobe
FON: 0361/6634480-0 FAX: 0361/6634480-99 E-Mail: kontakt@pbg-erfurt.info			

9	Variante 9 - mit Leitstreifen	07/25	Welsch
Nr.	Art der Änderung	Datum	Zeichen

Auftraggeber:	Unterlage: 14
 Tiefbau- und Verkehrsamt Steinplatz 1 99085 Erfurt FON: 0361/6553141 FAX: 0361/6553179	Blatt Nr.: 4

Maßnahmenbezeichnung:	Unterlagenbezeichnung:
Erfurt, Komplexprojekt Kurt-Schumacher-Straße	Straßenquerschnitt D-D Schmidtstedter Ufer

TVA-Objekt-Nr.: 100048	Projekt-Nr.	Maßstab: 1 : 50
------------------------	-------------	-----------------

aufgestellt und geprüft:	bestätigt:
Erfurt, den:	Erfurt, den:
Tiefbau- und Verkehrsamt Abteilung Bau	prüfende Stelle / Fachabteilung / Fachamt