




Bergsportpark
Vorzugsvariante "Gipfelplateau"

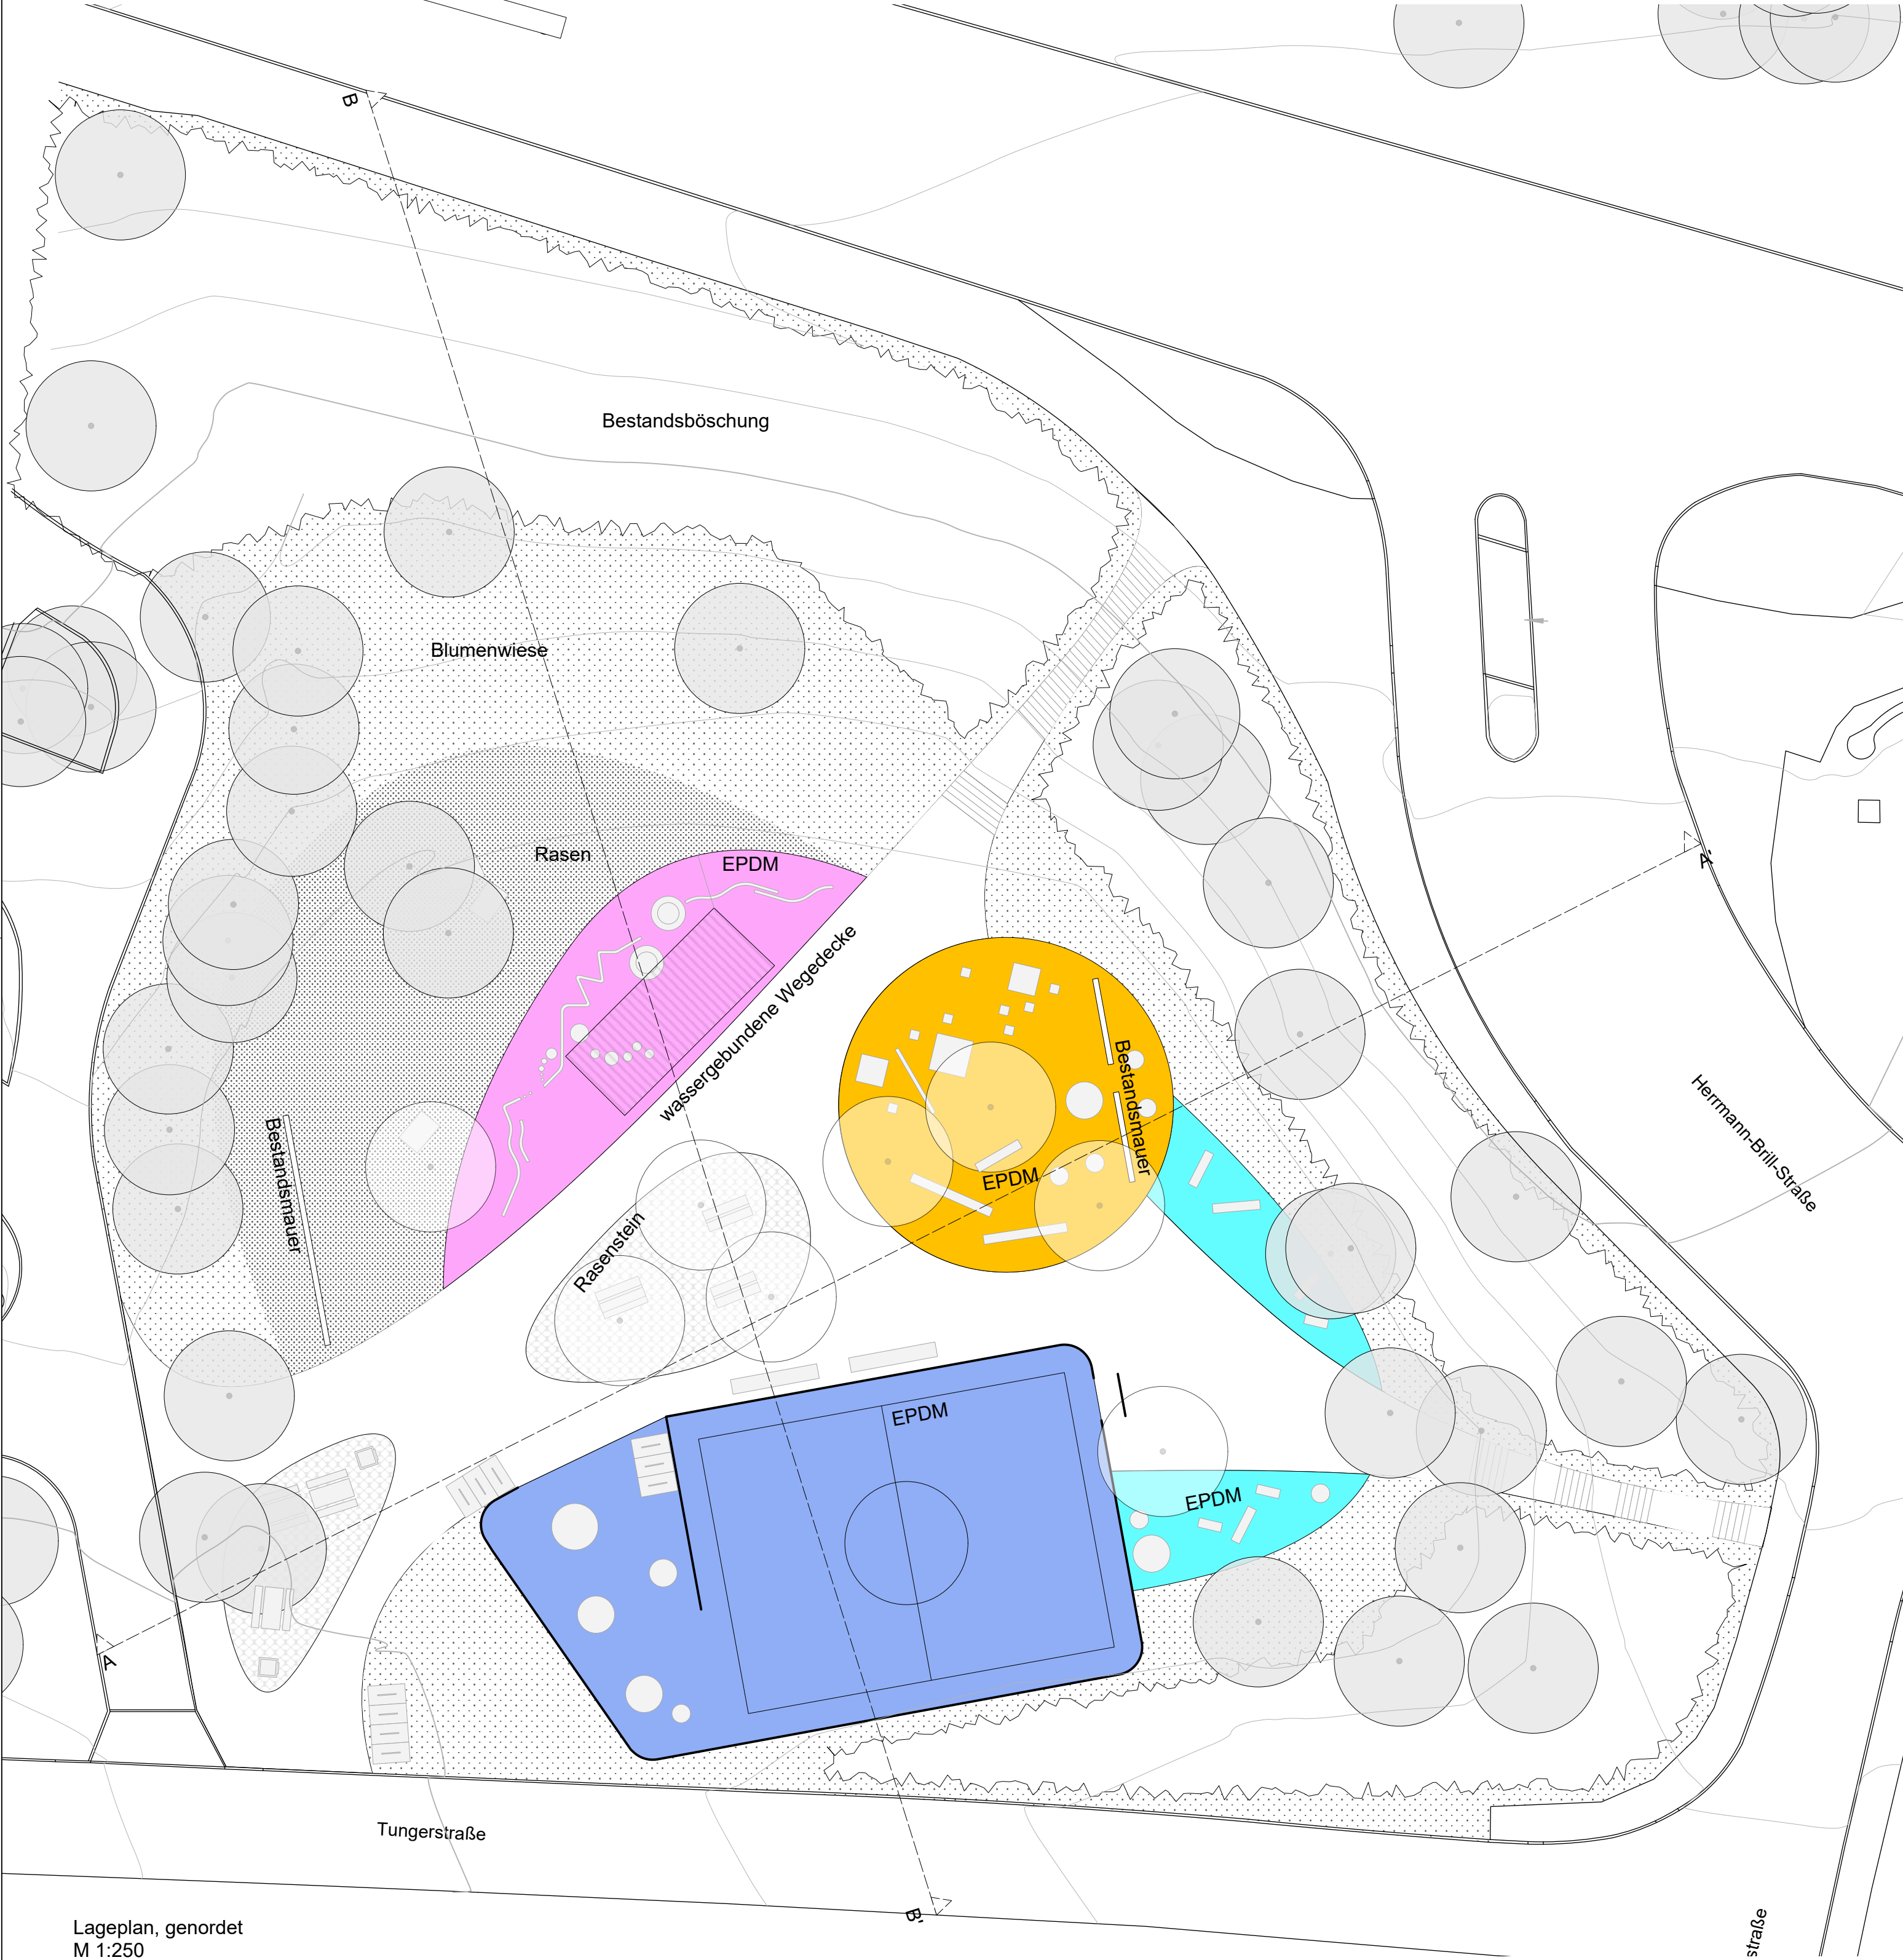

Lageplan, genordet
M 1:250

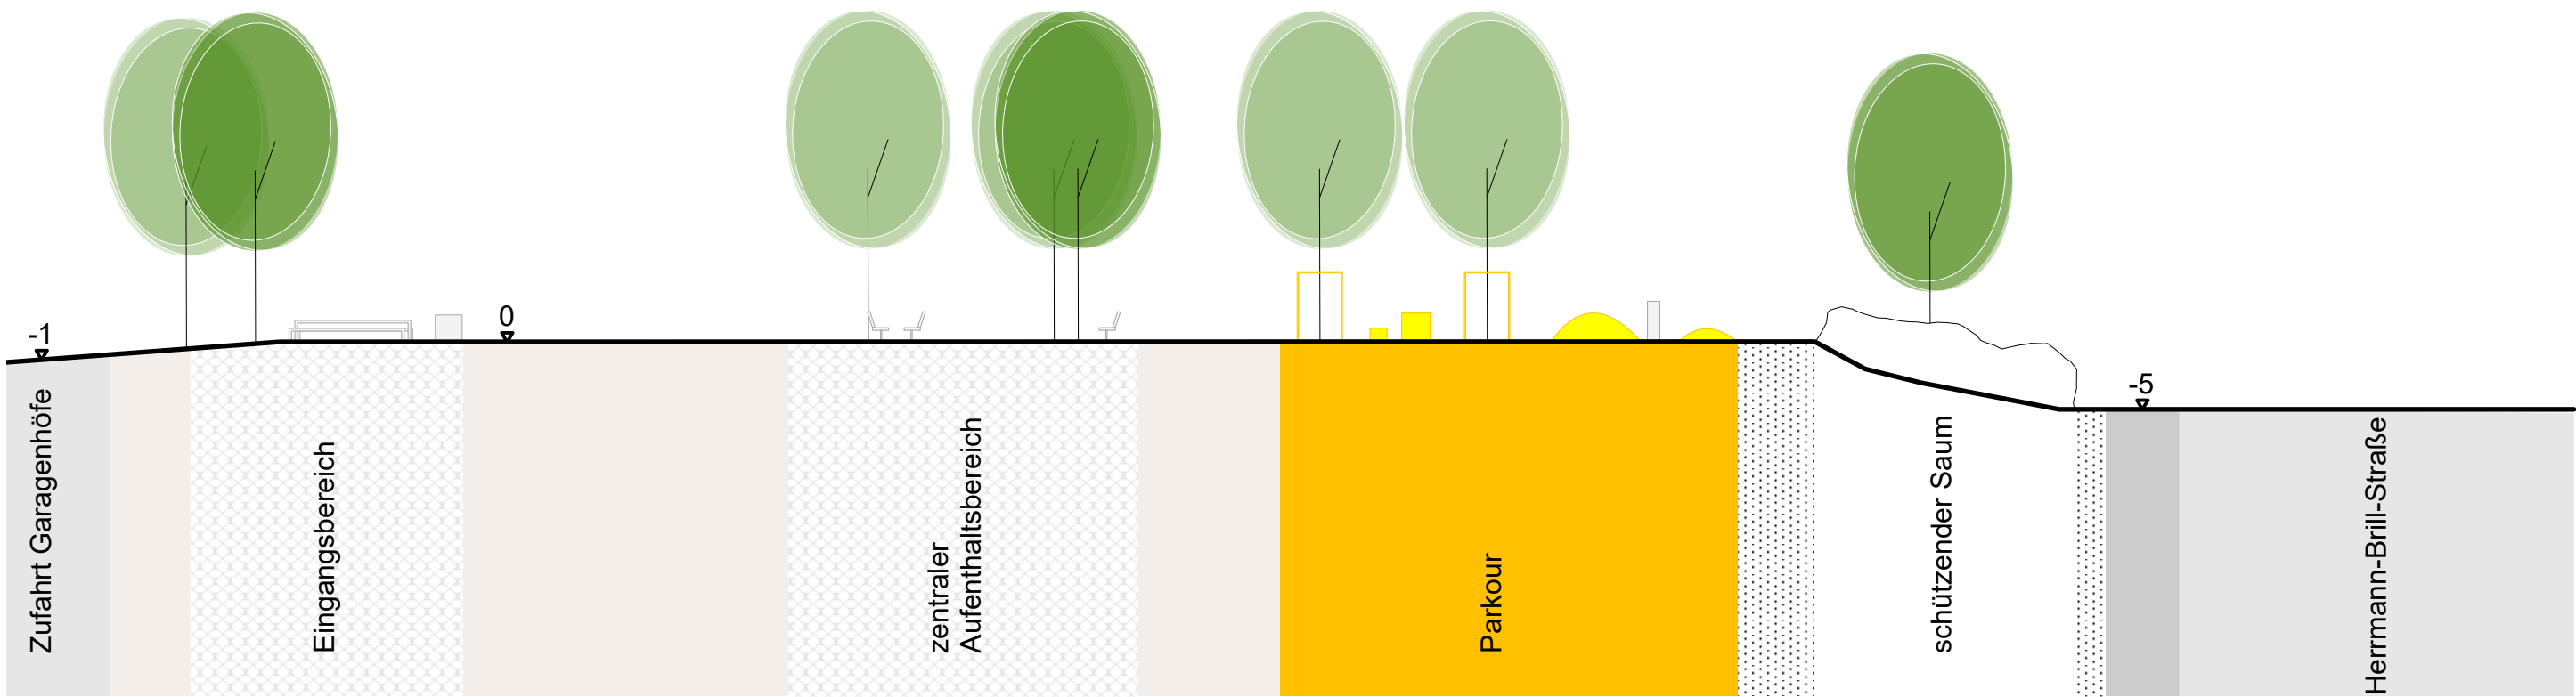

Längsschnitt AA'
M 1:250

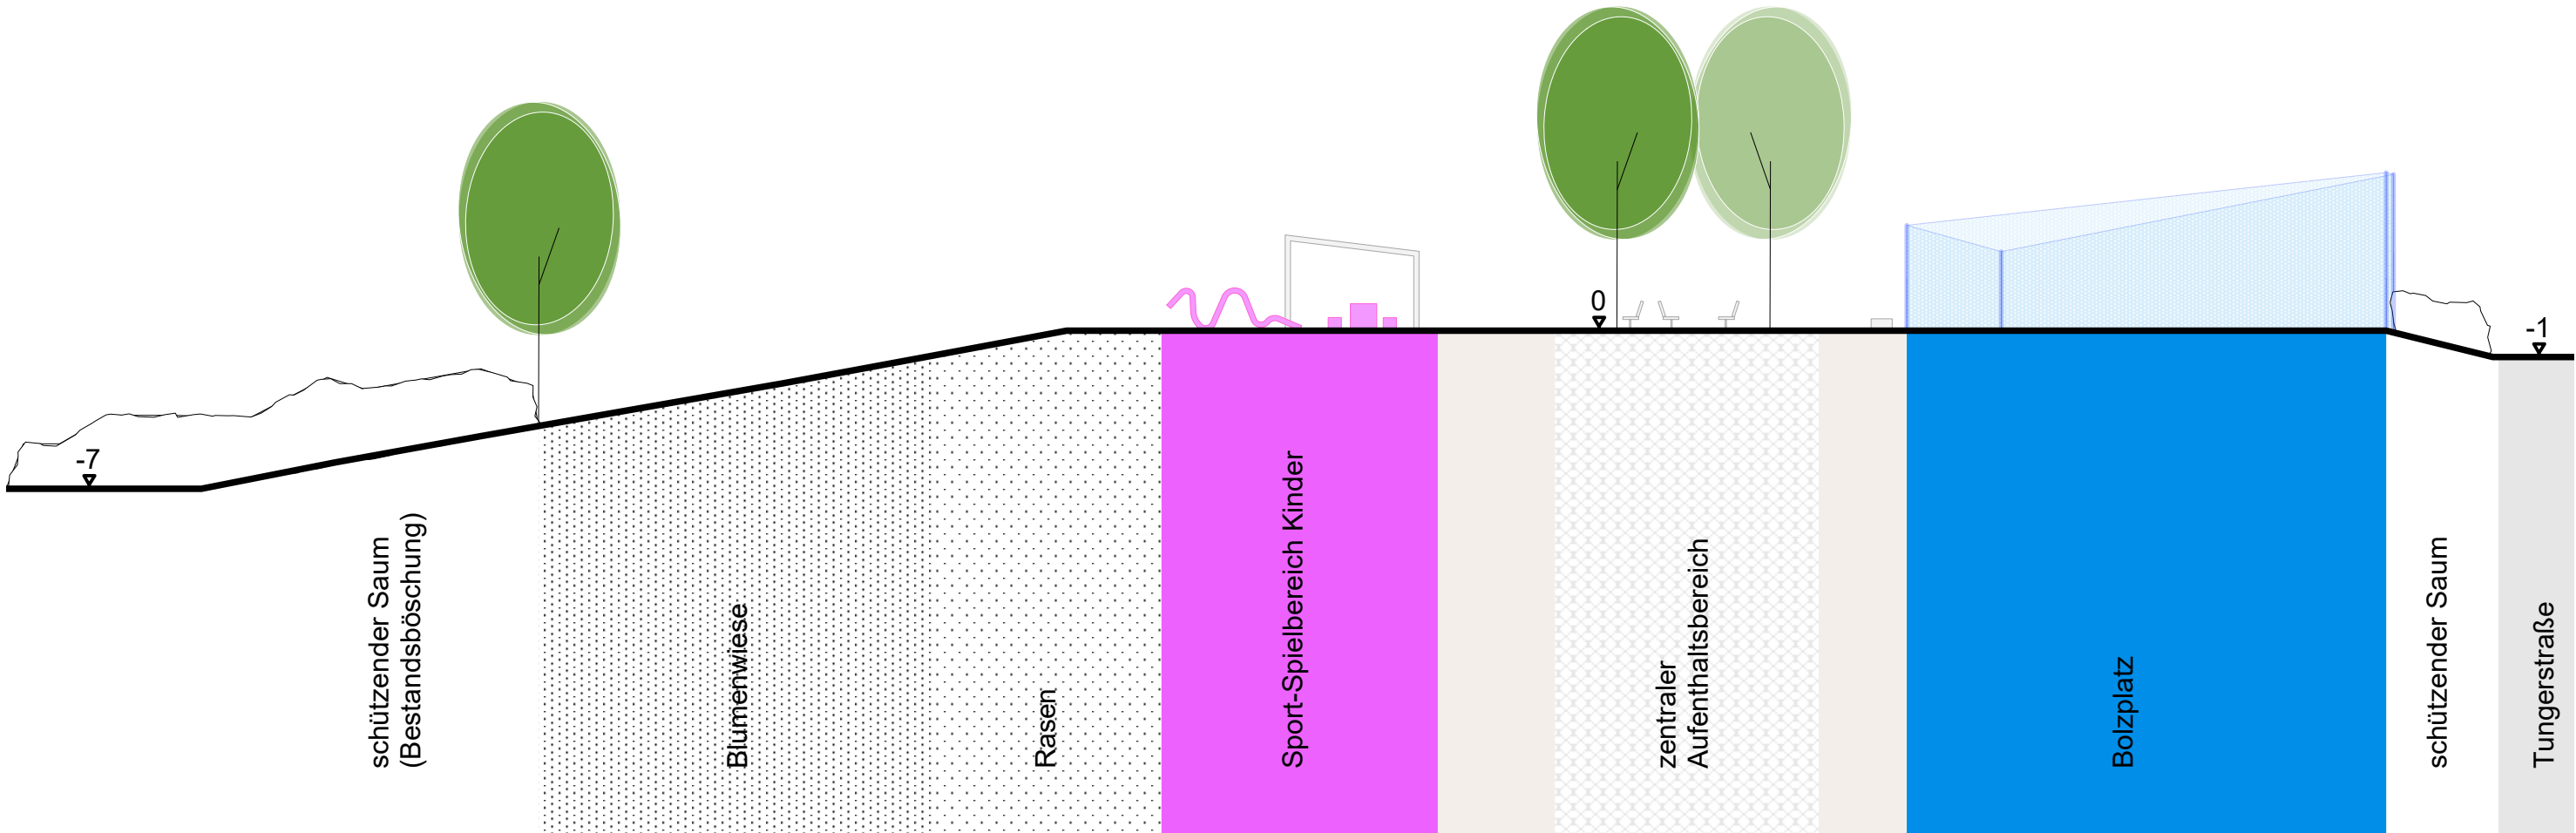

Querschnitt BB'
M 1:250

Der alte Bolzplatz auf dem Plateau Ecke Tunger- / Singerstraße wird zum modernen Bergsportpark mit vielfältigen Bewegungs- und Aufenthaltsangeboten. Als *Leuchtturm* am Beginn der *Landschaftsachse* bietet er **aktive Erholungsräume im Grünen** für ein **soziales Miteinander** im Wohngebiet am Herrenberg.

In mehreren **Beteiligungsformaten** wurde das Nutzungspotenzial der gut angebundenen Fläche gemeinsam mit der Bevölkerung evaluiert. So konnte ein neuer Bolzplatz, Parkourflächen, sowie Fitness- & Calisthenicsbereiche vor allem zur Förderung der Kinder des Quartiers entwickelt werden. Der Park spannt sich zwischen den drei Zugängen auf - dem barrierefreien Entrée an der Tungerstraße, der vorhandenen Treppenanlage zur Singerstraße und einer neuen Treppenanlage hinunter in Richtung Dittelstedt. So ist er gut an das Quartier, sowie an den gesamtstädtischen Kontext angebunden.

Der multifunktional genutzte Sportpark besteht aus **zentralen Aufenthaltsbereichen**, angegliederten **Sportflächen** & einem **schützendem Vegetationssaum**, welcher den Raum zu den umliegenden Straßen absichert und nur in den Zugangsräumen gelichtet wird. Fokus der sportlichen Nutzung ist die Ballarena, der Calisthenicsrahmen und der Parkourkreis. Sie sollen sich farbig vom landschaftlichen Charakter abheben, um als *Leuchtturm* in der Umgebung lesbar zu sein. Die Sportflächen werden mit einem farbtintensiven EPDM-Belag ausgestattet und die jeweiligen Sportgeräte ebenso farbenintensiv. So entsteht eine gute Lesbarkeit & Orientierung im Raum. Die blaue **Ballarena** ist ein kombiniertes Basketball- und Fußballkleinfeld für 5 gegen 5 Spieler. Der angegliederte Aufenthaltsort sichert Turnbeutel und lädt zum Taktikgespräch ein. Ein hochwertiger Ballfangzaun in unterschiedlichen Höhen umschließt die Spiel- und Aufenthaltsfläche mit einer großzügigen Öffnung des Aufenthaltsbereiches zum zentralen Aufenthaltsort des Bergsportparkes.

Auf 250m² entsteht ein **Parkourtrainingsplatz**, der auch Anfänger*innen Raum zum Üben bietet. Gemeinsam mit Parkourspezialisten sollen hier ideal aufeinander abgestimmte Hindernisse realisiert werden.

Der **Calisthenicsrahmen** gliedert sich in drei Bereiche – je nach Schwierigkeitsgrad. Im *ruhigen* Norden des Parkes befindet sich ein *Mini*-Calisthenics & Parkourbereich für Kinder, der zum Ausprobieren & Toben verschiedener Bewegungsarten konzipiert wird. Mikado-Balken laden zum Klettern & Balancieren ein, Trampoline und Reckstangen erweitern den schulischen Turnunterricht. Die von einer Blühwiese gefasste Rasenfläche kann als Picknickort oder Spielwiese dienen. Die zwei schön gewachsenen Kiefern werden bestückt mit zwei Liegesitzen zum Genießen der Aussicht über den Erfurter Landschaftsraum bis nach Dittelstedt. Im Süden teilt sich der Calisthenicsrahmen noch mal in einen anspruchsvollen Jugend- und einen niederschweligen Seniorenfitnessbereich, eher zurückgezogen gelegen. Zentral im Bergsportpark befinden sich – geschützt unter Gehölzen, **gemeinschaftliche Aufenthaltsorte**. Ein Grillplatz & die Graffitiwand im Entrée laden zum gemeinsamen Abend in größeren und kleineren Gruppierungen ein. Sie sollen auch dem benachbarten Garagenvereinen als nutzbare Fläche dienen.

Der Erhalt des Baumbestands, sowie der raumumfassenden Böschung sichern den **naturnahen Charakter**. Ergänzt wird der schützende Saum mit einer blütenreichen Wiesenansaat, die auch entlang der Böschungsunterkante den Sportpark zur Umgebung hin akzentuiert. Die zentralen Aufenthaltsbereiche mit robusten Ausstattungselementen aus Naturmaterialien gliedern sich in den naturnahen Charakter ein. Mit dem teilweisen Erhalt und **Wiedereingliederung der Bestandsmauer** als Parkour-Element und Graffiti-Wand bleiben identitätsstiftende Ausstattungselemente sinnvoll erhalten.

Aus drei Varianten für den Sportpark wurde mithilfe eines **Beteiligungsworkshops** diese Vorzugsvariante entwickelt und am Tag der Städtebauförderung nochmals vorgestellt. Der Vorentwurf wurde mehrheitlich positiv angenommen und die Überarbeitungen begrüßt. In einer anschließenden Planungsrunde zwischen den Planungsbeteiligten wurden Ausstattungselemente besprochen und der Vorentwurf beschlossen.

Projekt	Vertiefungsbereich Bergsportpark Modellvorhaben Erfurt Süd-Ost		
Planinhalt	Vorzugsvariante Gipfelplateau		
Leistungsphase	Vorentwurf		
Bauherr	Landeshauptstadt Erfurt, Stadtverwaltung, vertreten durch Herrn Heide komm. Leiter des Amtes für Stadtentwicklung und Stadtplanung, Warsbergstraße 3, 99092 Erfurt	Freigabe	
Planung	impuls ⁹ Landschaftsarchitektur Facijs · Facijs PartGmbH	Geschwister-Scholl-Straße 2 07749 Jena 03641 / 24239-0 post@impuls-la.de	Freigabe
Datum		1:250	
		Format DIN A1	