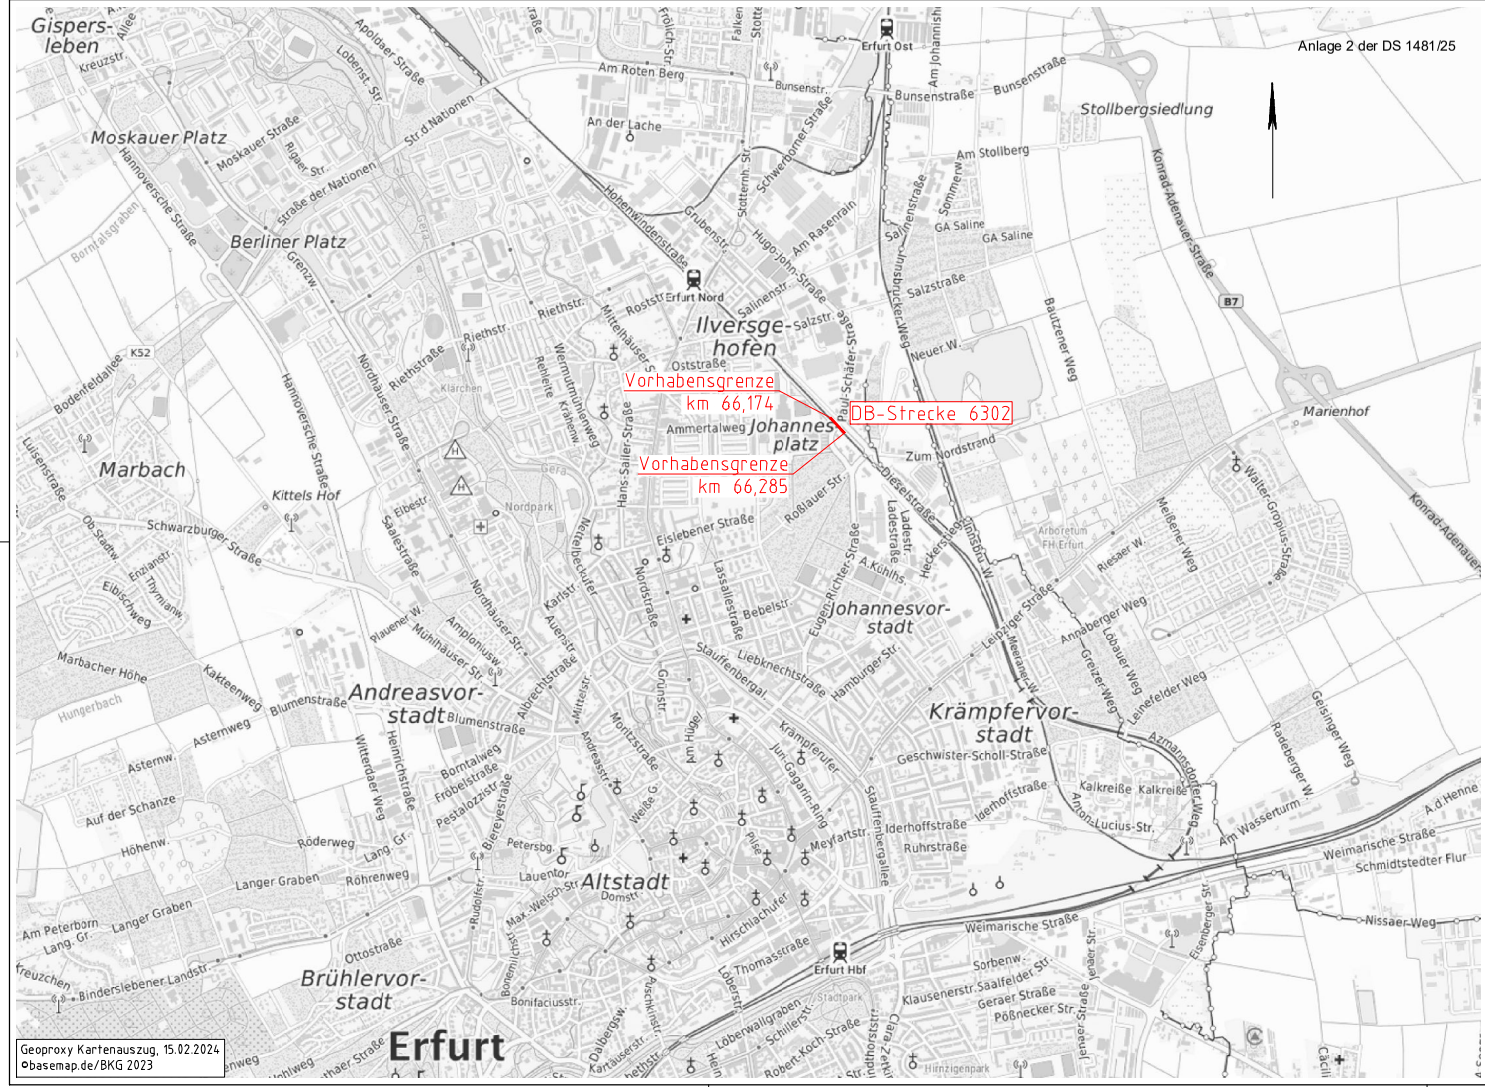

-GÜLTIG NUR IN VERBINDUNG MIT DER AUSSCHREIBUNG-

Index:	Änderungen bzw. Ergänzungen	Name:	Datum:

die Übereinstimmung der Zeichnung mit der Ausführung bestätigt:

für den Auftragnehmer: Ort, Datum, Name in Druckbuchstaben, Unterschrift

für die DB ... Ort, Datum, Name in Druckbuchstaben, Unterschrift

Interoperabilität geprüft (benannte Stelle), Name

Ort, Datum, Name in Druckbuchstaben, Unterschrift geprüft

Qualitätssicherung .....

Ort, Datum, Name in Druckbuchstaben, Unterschrift geprüft

Eisenbahn-Bundesamt

Freigabe zur ..... Prüfung

Ort, Datum, Name in Druckbuchstaben, Unterschrift

Prüfingenieur

Bauvorlageberechtigter (BVB)

Ort, Datum, Name in Druckbuchstaben, Unterschrift (BVB)

Genehmigung zur Bauausführung

Ort, Datum, Name in Druckbuchstaben, Unterschrift

Bauherr:	Projektleitung:	Planung:	Aufragnehmer (AN):
DB InfraGO AG Region Südost Streckenausbau Erfurt-Nordhausen Kurt-Schumacher-Straße 1 99084 Erfurt	DB InfraGO AG Region Südost I.II-SO-E-W(3) Kurt-Schumacher-Straße 1 99084 Erfurt	Reiser + Schlicht Beratende Ingenieure GmbH Schlachthofstraße 4a 99423 Weimar	
Ort, Datum, Unterschrift	Ort, Datum, Unterschrift	Ort, Datum, Unterschrift	Ort, Datum, Unterschrift

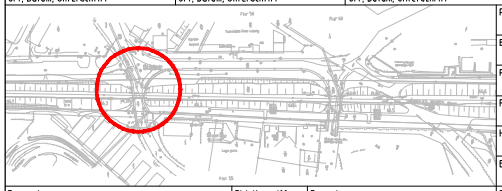

Projektnummer DB:	T.016079614
BIM-Datencodierung:	
Planzeichen:	lbb_VV_Ükarte
Planart:	Ausschreibung
Höhen- und Koordinatensystem:	DBREF 2016
Einwirkungen (Lastmodell):	LM71, SW/0 alpha=1,21
Entwurfsgeschwindigkeit:	140 km/h
Kilometer:	66,2+05

Bauwerksnummer:	BW-Kennziffer:	Barcodenummer:
6|3|0|2|*|0|6|6|•|2|0|5|*|3|4|4|1|0|0		

Strecke:	Streckenabschnitt:	Kilometer:
6302	Wolkramshausen - Erfurt	

1:20.000	Erstellt	05/2025	Gil
LPH 6	Geprüft	05/2025	Hah
	Freigegeben	05/2025	Sla
		Datum	Name

Erneuerung EÜ Paul-Schäfer-Straße
Übersichtskarte

Anlage 3.03-02.01

M:\2222\6_VV\2_Arbeitsbereich\1_Plaene\1_Aktuell\ENB_EUE_VV_UEK.dwg