Anlage 10 der DS 1481/25

Straßenregelquerschnitt

Paul-Schäfer-Straße / Eugen-Richter-Straße - Richtungsfahrbahn Zentrum

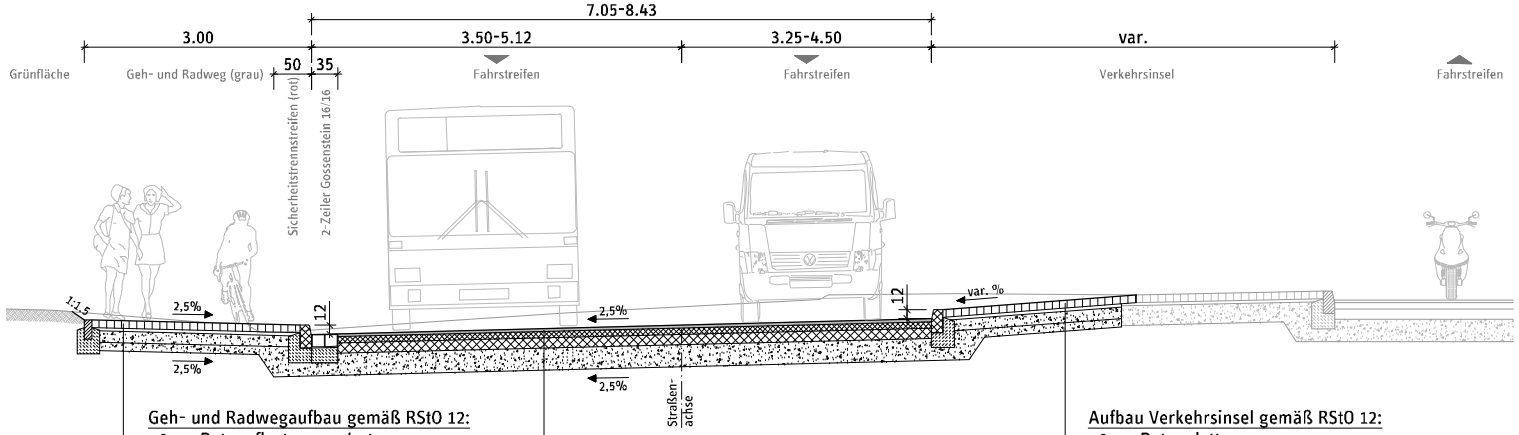

Geh- und Radwegaufbau gemäß RStO 12:
- 8 cm Betonpflaster grau/rot
- 4 cm Pflasterbettung, E_{V2}= 120MN/m²
- 15 cm Schottertragschicht 0/45, E_{V2}= 100MN/m²
- 13 cm Frostschutzschicht 0/45, E_{V2}= 45MN/m²

40 cm Gesamtaufbau

Straßenaufbau gemäß RStO 12 für Bk 10:
- 4 cm Asphaltdeckschicht AC 11 DS
- 8 cm Asphaltbinderschicht AC 16 BS
- 14 cm Asphalttragschicht AC 22 TS, E_{V2}= 120 MN/m²
- 29 cm Frostschutzschicht 0/45, E_{V2}= 45 MN/m²

55 cm Gesamtaufbau

Aufbau Verkehrsinsel gemäß RStO 12:
- 8 cm Betonplatten
- 4 cm Pflasterbettung, E_{V2}= 120MN/m²
- 15 cm Schottertragschicht 0/45, E_{V2}= 100MN/m²
- 13 cm Frostschutzschicht 0/45, E_{V2}= 45MN/m²

40 cm Gesamtaufbau

-GÜLTIG NUR IN VERBINDUNG MIT DER AUSSCHREIBUNG-

Index:	Änderungen bzw. Ergänzungen	Name:	Datum:

die Übereinstimmung der Zeichnung mit der Ausführung bestätigt:
für den Auftragnehmer: Ort, Datum, Name in Druckbuchstaben, Unterschrift
für die DB ... Ort, Datum, Name in Druckbuchstaben, Unterschrift

Interoperabilität geprüft (benannte Stelle), Name
Ort, Datum, Name in Druckbuchstaben, Unterschrift geprüft

Qualitätssicherung .....
Ort, Datum, Name in Druckbuchstaben, Unterschrift geprüft

Eisenbahn-Bundesamt

Freigabe zur ..... Prüfung
Ort, Datum, Name in Druckbuchstaben, Unterschrift

Prüfingenieur

Bauvorlageberechtigter (BVB)
Ort, Datum, Name in Druckbuchstaben, Unterschrift (BVB)

Genehmigung zur Bauausführung
Ort, Datum, Name in Druckbuchstaben, Unterschrift

Bauherr: DB InfraGO AG, Region Südost, Streckenausbau Erfurt-Nordhausen, Kurt-Schumacher-Straße 1, 99084 Erfurt — Ort, Datum, Unterschrift

Projektleitung: DB InfraGO AG, Region Südost, I.II-SO-E-W(3), Kurt-Schumacher-Straße 1, 99084 Erfurt — Ort, Datum, Unterschrift

Planung: Reiser + Schlicht, Beratende Ingenieure GmbH, Schlachthofstraße 4a, 99423 Weimar — Ort, Datum, Unterschrift

Aufragnehmer (AN): Ort, Datum, Unterschrift

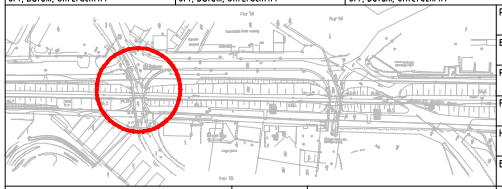

Projektnummer DB:	T.016079614
BIM-Datencodierung:	
Planzeichen:	Str_VV_RQ
Planart:	Ausschreibung
Höhen- und Koordinatensystem:	DBREF 2016
Einwirkungen (Lastmodell):	LM71, SW/0 alpha=1,21
Entwurfsgeschwindigkeit:	140 km/h
Kilometer:	66,2+05

Bauwerksnummer: 6|3|0|2|*|0|6|6|•|2|0|5|*|3|4|4|1|0|0
BW-Kennziffer:
Barcodenummer:

Strecke: 6302
Streckenabschnitt: Wolkramshausen - Erfurt

1:50	Erstellt	05/2025	Kir
LPH 6	Geprüft	05/2025	Kec
	Freigegeben	05/2025	Sla
		Datum	Name

Erneuerung EÜ Paul-Schäfer-Straße
Straßenausbau
Regelquerschnitt

Anlage 3.03-04.01.4

M:\2412\6_VV\2_Arbeitsbereich\1_Plaene\1_Aktuell\Str_VV_RQ.dwg