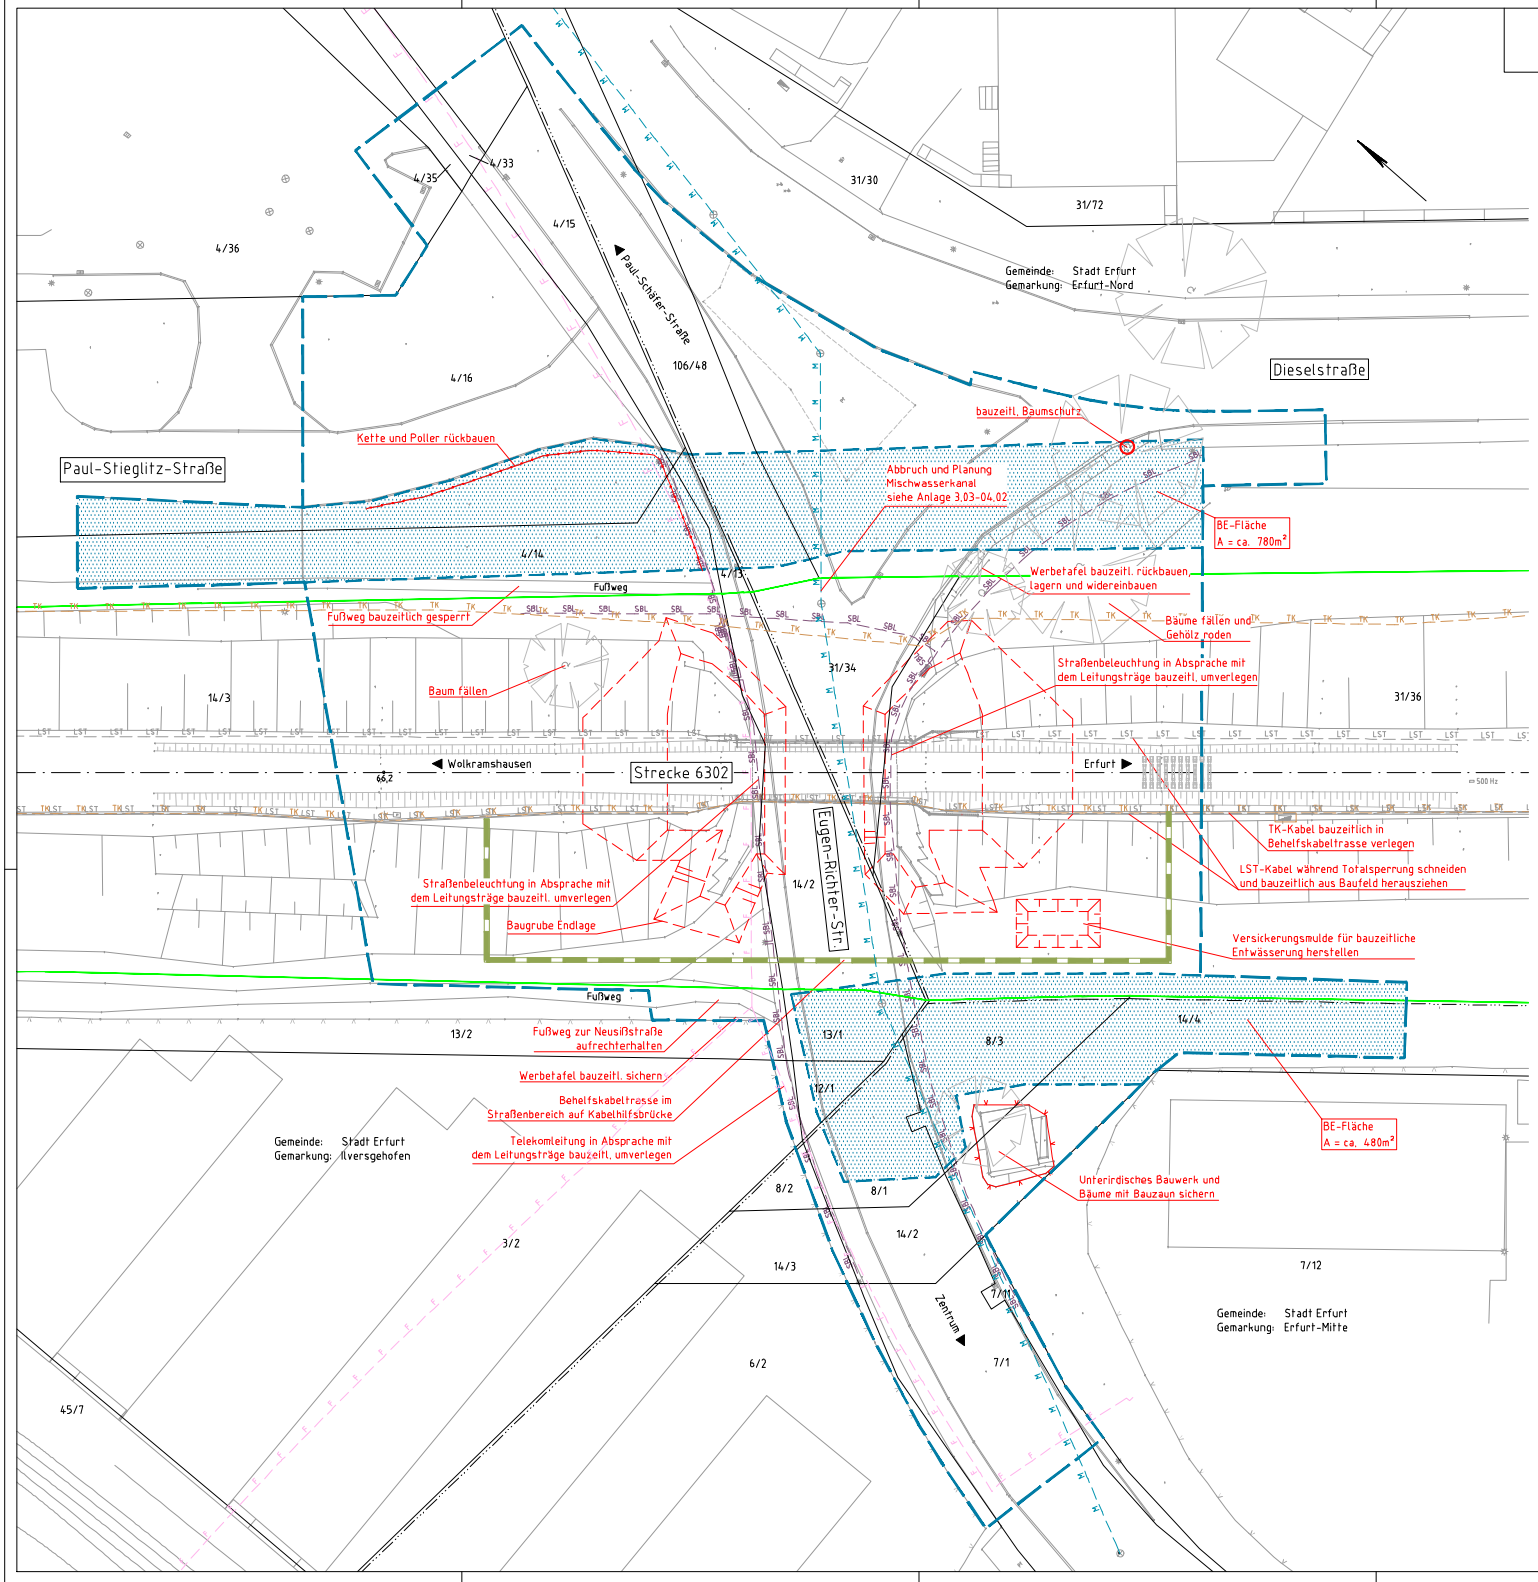

LEGENDE

- Bestand
- Neubau
- äußere Grenze der vorhabenträgereigenen Grundstücke
- Baufeldgrenze
- Flurgrenze - Kataster
- Flurstücksgrenze - Kataster
- Behelfskabeltrasse

Planung Mischwasserkanal siehe Anlage 3.03-04.02
Planung Transportkanal siehe Anlage 3.03-04.03

Verkehrszeichenplanung nach Markierungs- und Beschilderungsplan Anlage 3.03-04.01

Der Umbau der Straßenbeleuchtung erfolgt nach gesonderter Planung. Anlage 3.03-04.04

Die Katastergrenzen wurden graphisch durch Digitalisierung der Flurkarten ermittelt und tragen keinen amtlichen Charakter!
Bei Grenz- bzw. grenznaher Bebauung ist eine Grenzanzeige bzw. Grenzfeststellung empfehlenswert.

Vermessung durch das Vermessungsbüro IDF Ingenieurdienste Fenchel, 99085 Erfurt, Oktober 2023.

-GÜLTIG NUR IN VERBINDUNG MIT DER AUSSCHREIBUNG-

Index:	Änderungen bzw. Ergänzungen	Name	Datum:

die Übereinstimmung der Zeichnung mit der Ausführung bestätigt

für den Auftragnehmer: (Ort, Datum, Name in Druckbuchstaben, Unterschrift)

für die DB AG: (Ort, Datum, Name in Druckbuchstaben, Unterschrift)

Interoperabilität geprüft (benannte Stelle), Name
(Ort, Datum, Name in Druckbuchstaben, Unterschrift) geprüft

Realitätssicherung
(Ort, Datum, Name in Druckbuchstaben, Unterschrift) geprüft

Eisenbahn-Bundesamt

Freigabe zur ..... Prüfung
(Ort, Datum, Name in Druckbuchstaben, Unterschrift)
Prüfingenieur

Bauvorlageberechtigter BVB)
(Ort, Datum, Name in Druckbuchstaben, Unterschrift (BVB))
Genehmigung zur Bauausführung
(Ort, Datum, Name in Druckbuchstaben, Unterschrift)

Bauherr: DB InfraGO AG, Region Südost, Streckenausbau Erfurt-Nordhausen, Kurt-Schumacher-Straße 1, 99084 Erfurt
(Ort, Datum, Unterschrift)

Projektleitung: DB InfraGO AG, Region Südost, LU-SO-E-WIII, Kurt-Schumacher-Straße 1, 99084 Erfurt
(Ort, Datum, Unterschrift)

Planung: RUSER+SCHLICHT Partnerschaft Ingenieure, Raiser + Schlicht Beratende Ingenieure GmbH, Schlachthofstraße 4a, 99423 Weimar
(Ort, Datum, Unterschrift)

Auftragnehmer (AN):
(Ort, Datum, Unterschrift)

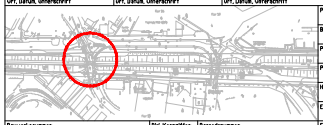

Projektnummer DB:	T.206279614
BIM-Datencodierung:	
Planzeichen:	bb_VV_BE
Planart:	Ausschreibung
Höhen- und Koordinatensystem:	DBREF 2016
Einheiten (Laufmeter):	LN77, SW/R alpha=1,21
Bauwerksnummer:	6|5|0|2|M|0|6|6|●|2|0|5|●|3|4|1|0|0
BW-Kennziffer:	
Barcodenummer:	
Entwurfsgeschwindigkeit:	140 km/h
Strecke:	6302
Streckenabschnitt:	Wolkramshausen - Erfurt
Streckenkilometer:	66,2-85

1:500	Erstellt	05/2025	Gil
LPH 6	Geprüft	05/2025	Hah
	Freigegeben	05/2025	Sie
	Datum	Name	

Erneuerung EÜ Paul-Schäfer-Straße
Baustelleneinrichtungsplan

Anlage 3.03-02.03

M:\22221\6_VV\2_Arbeitsbereich\1_Pläne\1_Akkuell\ENB_EUE_VV_BE.dwg