

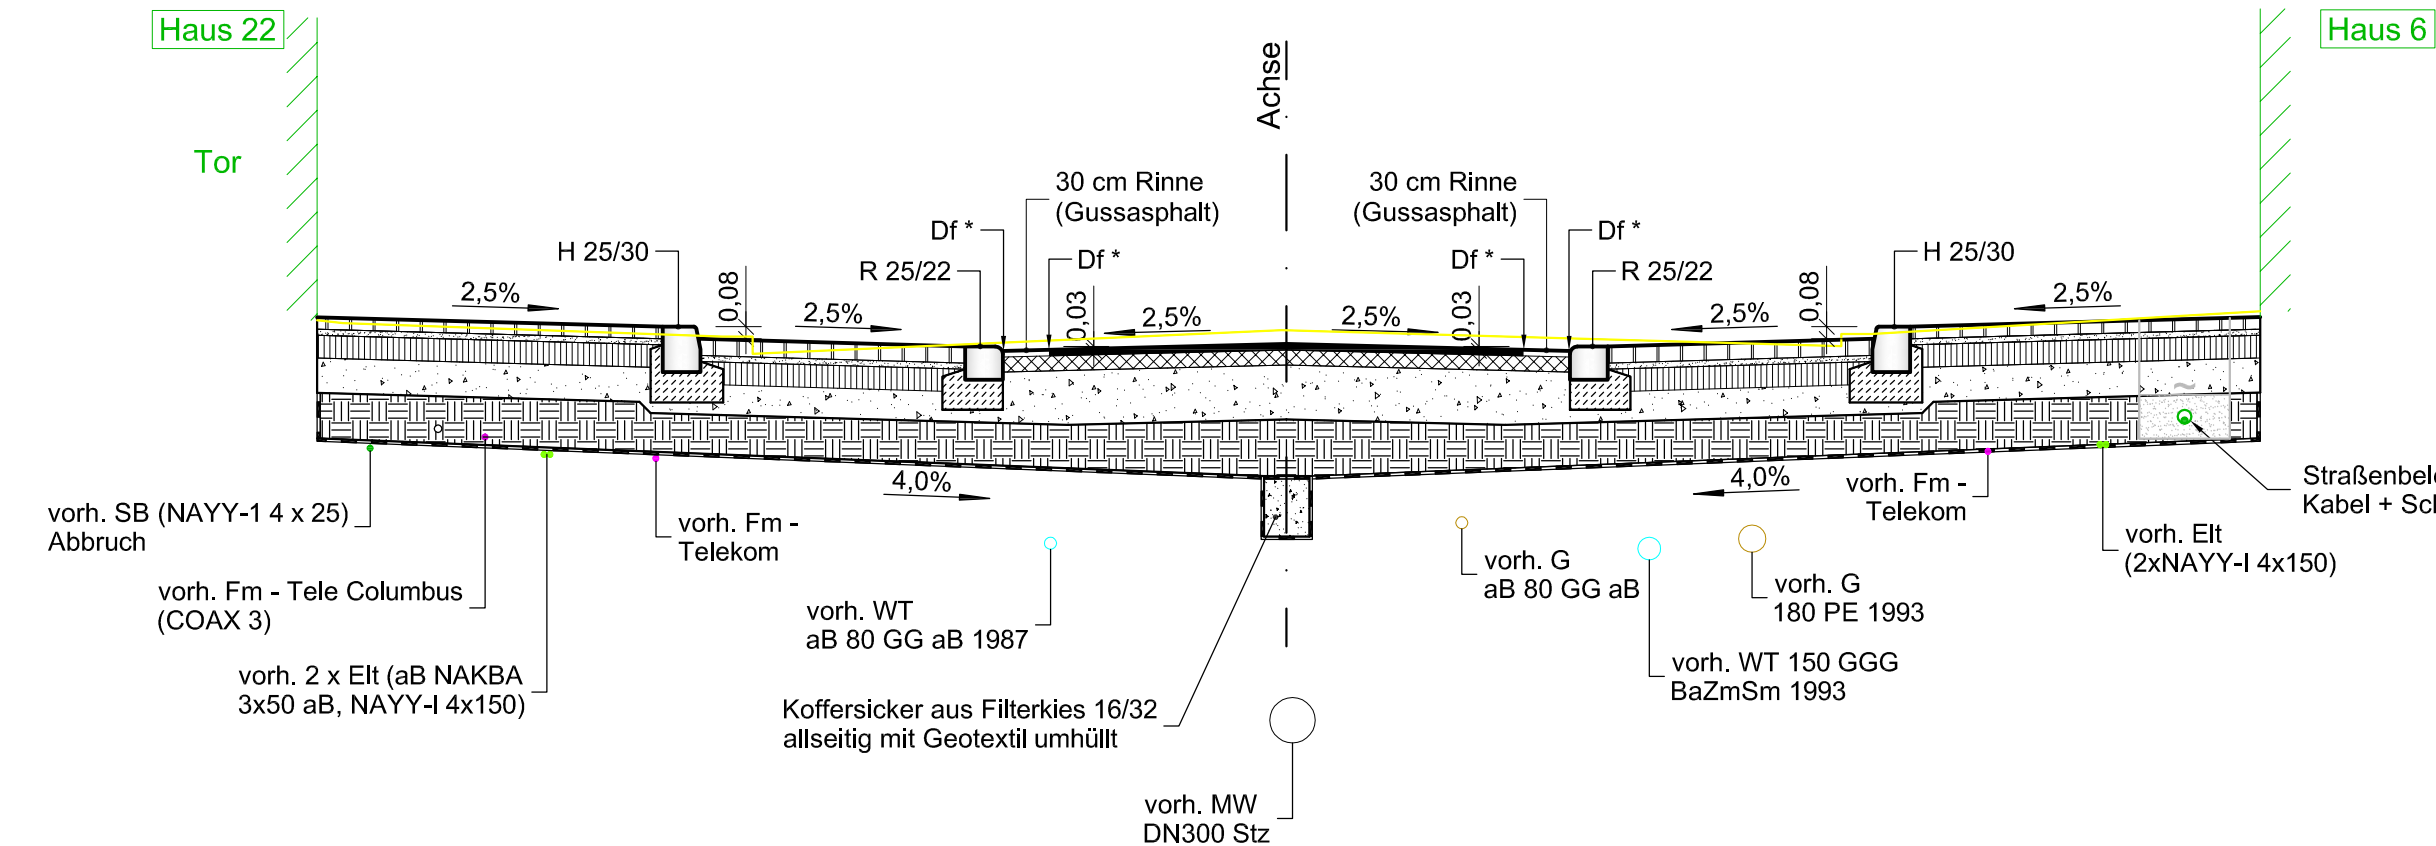


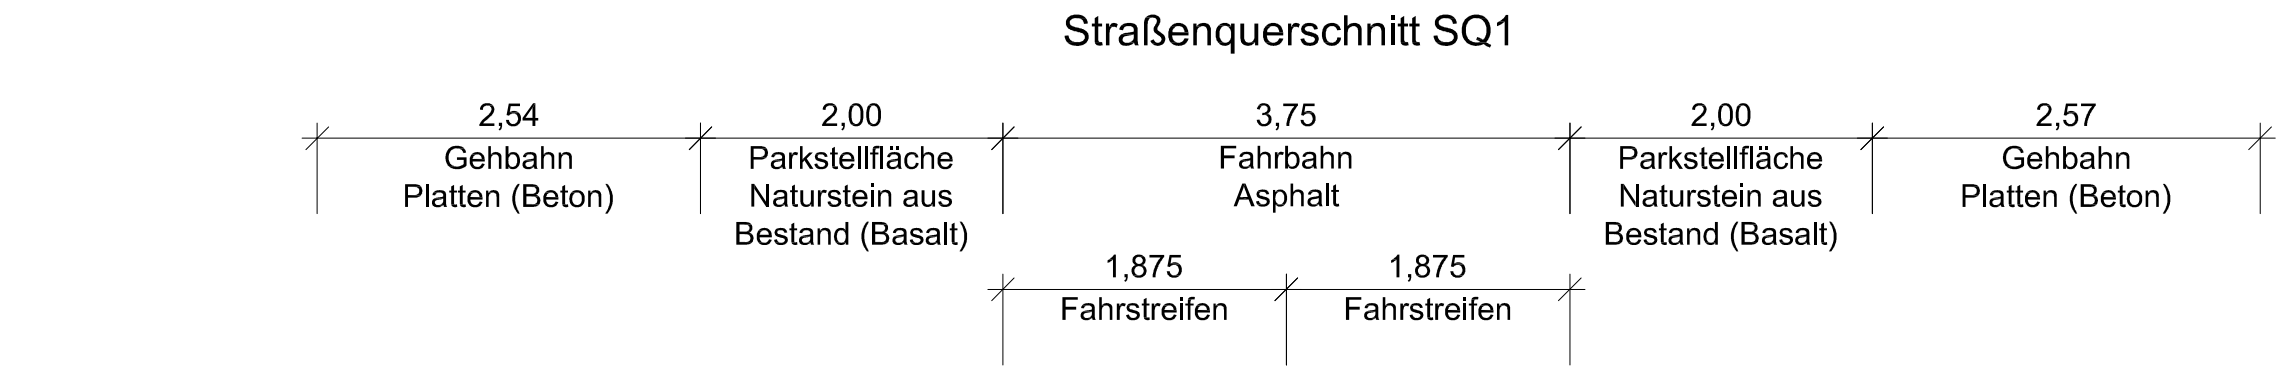

Fahrbahn:

Bk 3,2 nach RStO 12, Tafel 1, Zeile 1

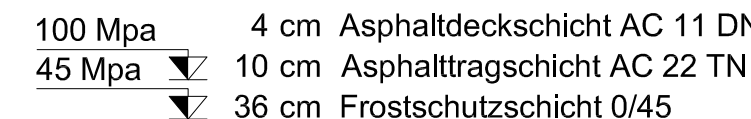


50 cm Gesamtdicke des Oberbaus

30 - 40 cm Bodenaustausch
Geotextil GRK4, M $\geq$ 250 g/m², PP oder PE

Parkstellflächen / Zufahrten:

Bk 0,3 nach RStO 12, Tafel 3, Zeile 1

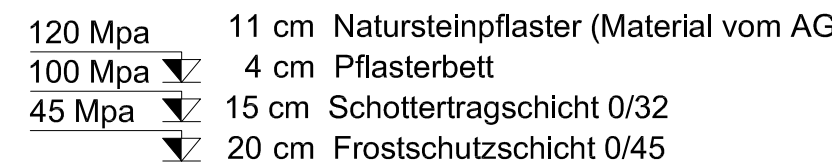


50 cm Gesamtdicke des Oberbaus

30 - 40 cm Bodenaustausch
Geotextil GRK4, M $\geq$ 250 g/m², PP oder PE



Gehbahn:

Bk 0,3 nach RStO 12, Tafel 3, Zeile 1

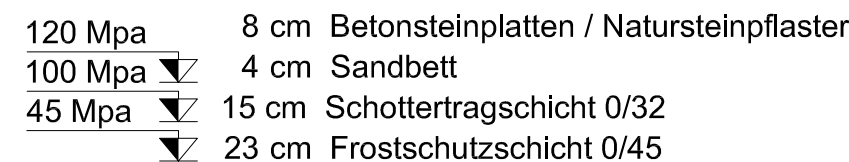

50 cm Gesamtdicke des Oberbaus

30 - 40 cm Bodenaustausch
Geotextil GRK4, M $\geq$ 250 g/m², PP oder PE

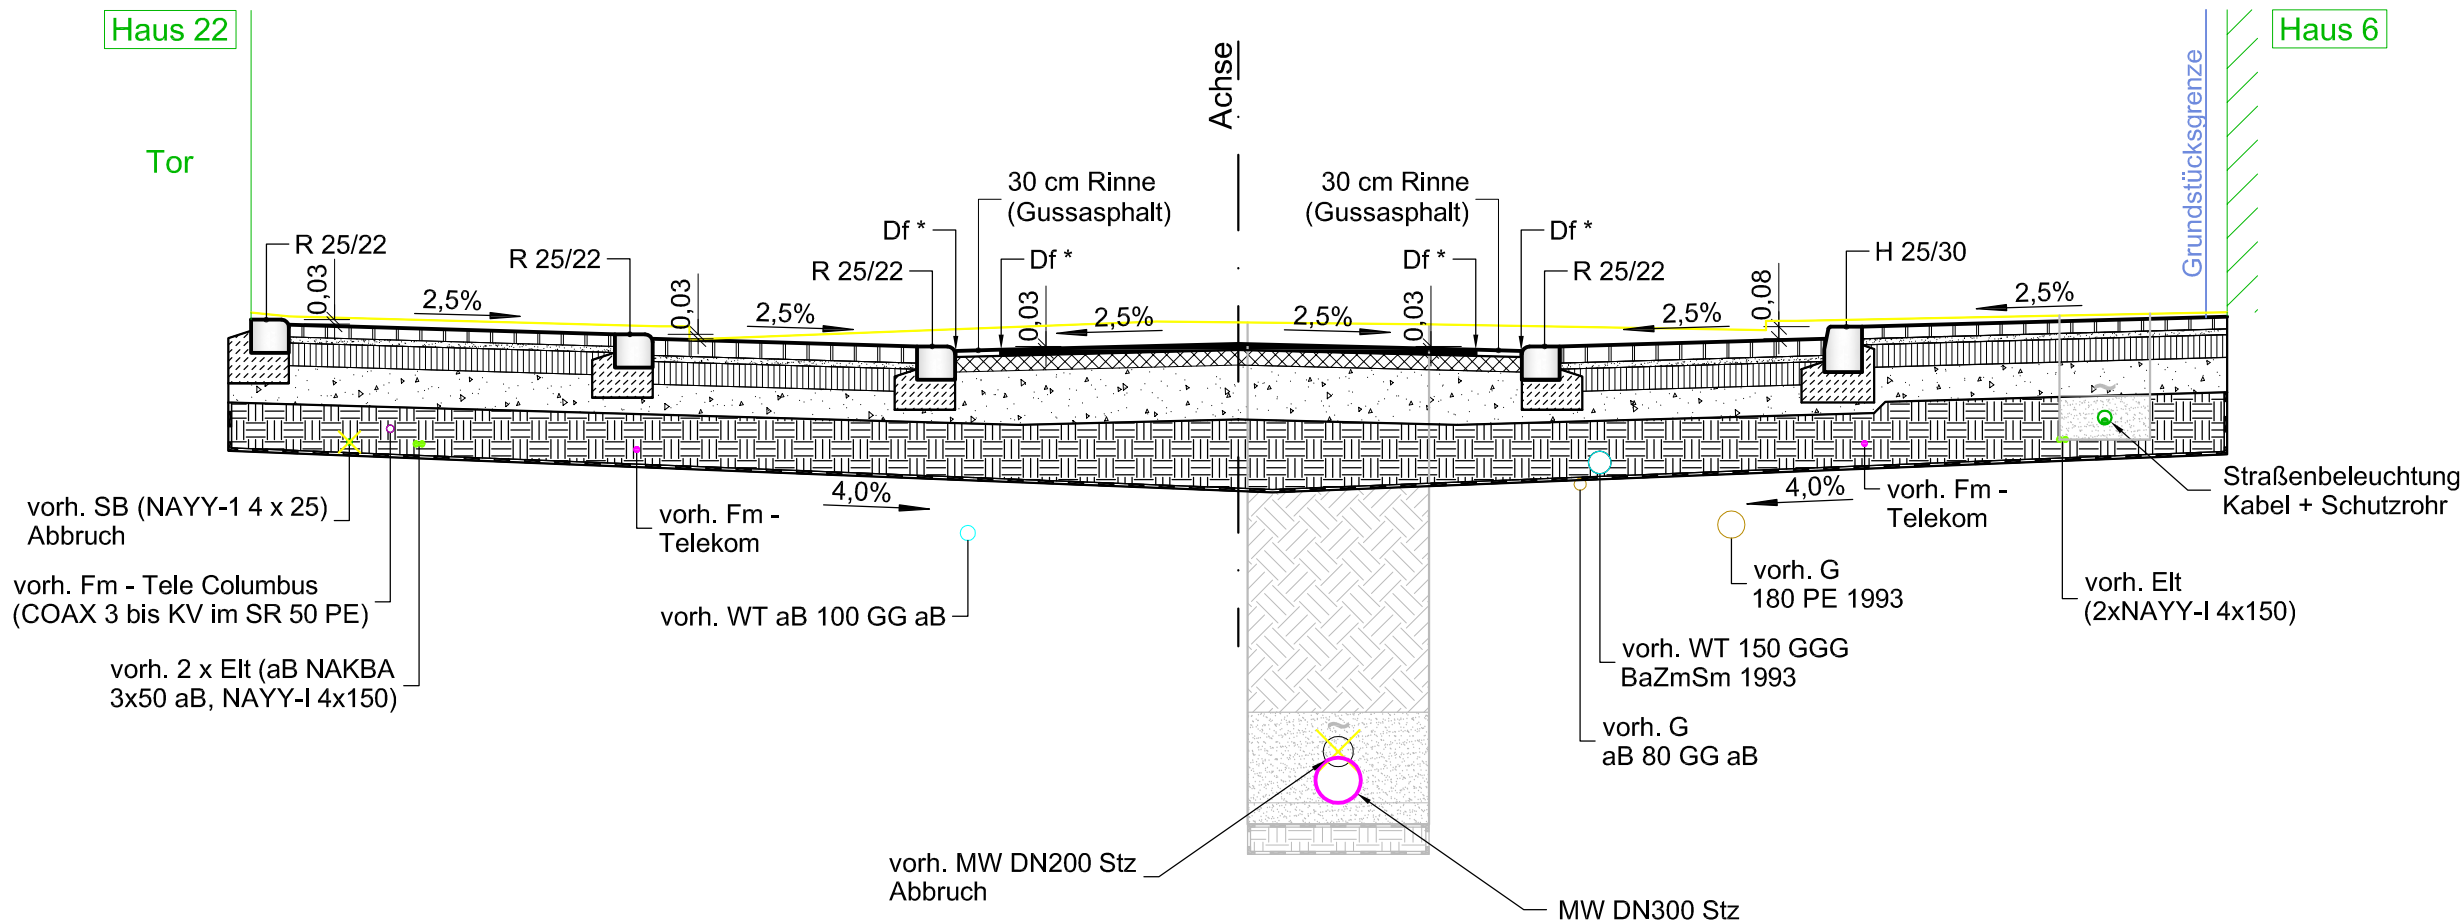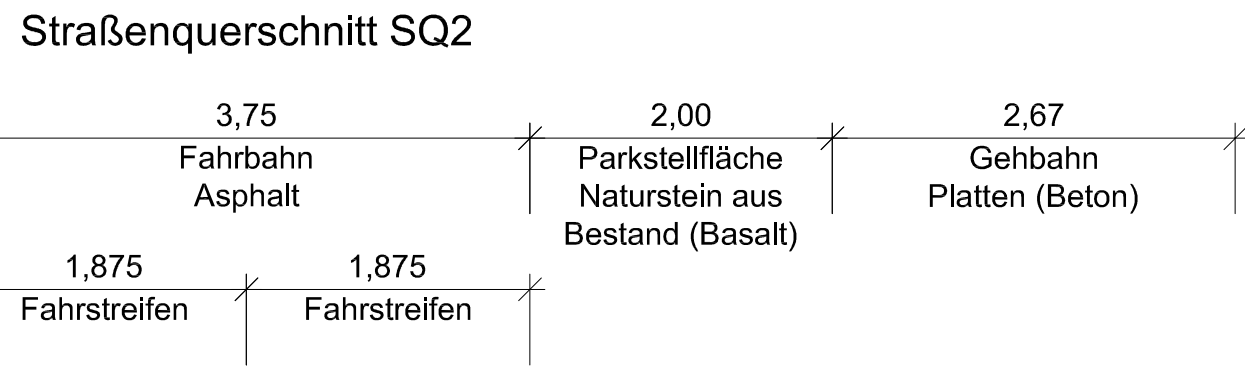

Fahrbahn:

Bk 3,2 nach RStO 12, Tafel 1, Zeile 1




50 cm Gesamtdicke des Oberbaus

30 - 40 cm Bodenaustausch
Geotextil GRK4, M $\geq$ 250 g/m², PP oder PE

Parkstellflächen / Zufahrten:

Bk 0,3 nach RStO 12, Tafel 3, Zeile 1

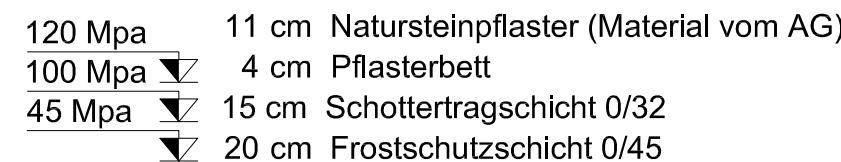


50 cm Gesamtdicke des Oberbaus

30 - 40 cm Bodenaustausch
Geotextil GRK4, M $\geq$ 250 g/m², PP oder PE

Gehbahn:

Bk 0,3 nach RStO 12, Tafel 3, Zeile 1

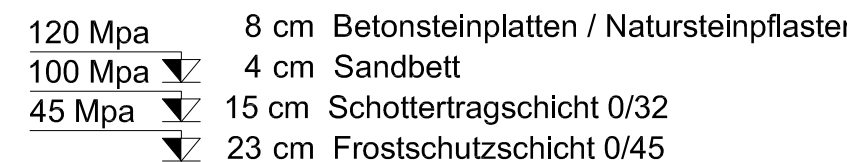

50 cm Gesamtdicke des Oberbaus

30 - 40 cm Bodenaustausch
Geotextil GRK4, M $\geq$ 250 g/m², PP oder PE

KSD 0964/25

Anlage 3.1

ENTWURFSPLANUNG

Planungsbüro:		Datum	Zeichen
 Ingenieurbüro Benischke & Merz Erfurter Str. 30 99189 Walschleben Tel. 036201/60652 Fax 036201/39770	bearbeitet:	02.07.2025	HBe
	gezeichnet:	02.07.2025	KSch
	geprüft:	02.07.2025	HBe

Nr.	Art der Änderung	Datum	Zeichen

Auftraggeber: ERFURT LANDESHAUPTSTADT THÜRINGEN Stadtverwaltung Tiefbau- und Verkehrsamt Steinplatz 1 99085 Erfurt TEL.: 0361 / 655-0	Unterlage: 8,3 Blatt-Nr.: 1 Ausfertigung: 1
Maßnahmenbezeichnung: Komplexobjekt Mehringstraße	Unterlagenbezeichnung: Straßenquerschnitte SQ1, SQ2
Projekt-Nr.: 100224 aufgestellt und geprüft: Erfurt, den:	Projekt-Nr.AN: bestätigt: Erfurt, den: prüfende Stelle / Fachabteilung / Fachamt
Maßstab: 1 : 50	