




Legende


Wasserflächen




Befestigte Flächen

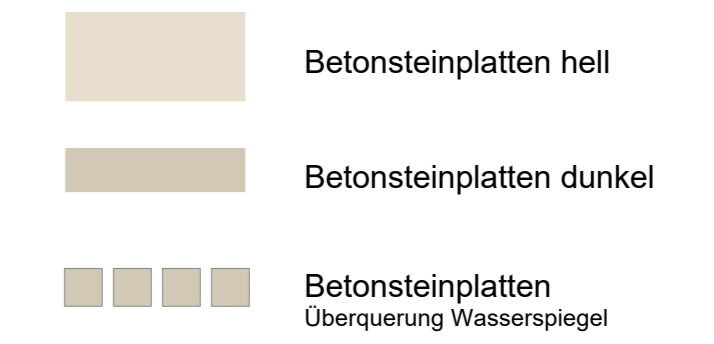


Vegetation

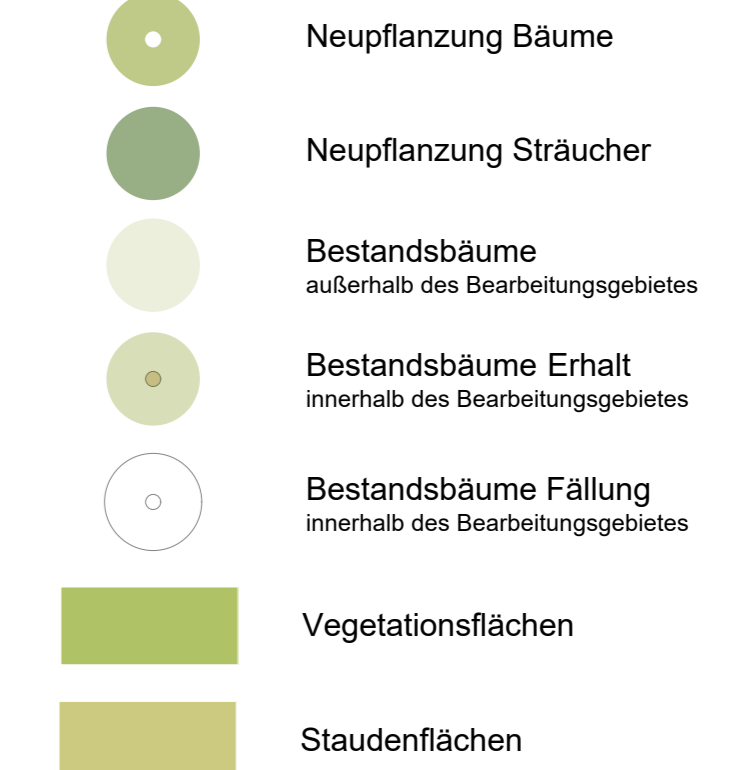

Einfassungen/Befestigungen/Treppen

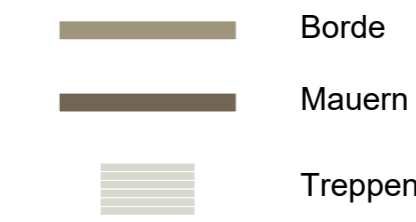

Ausstattungen/Sonstiges

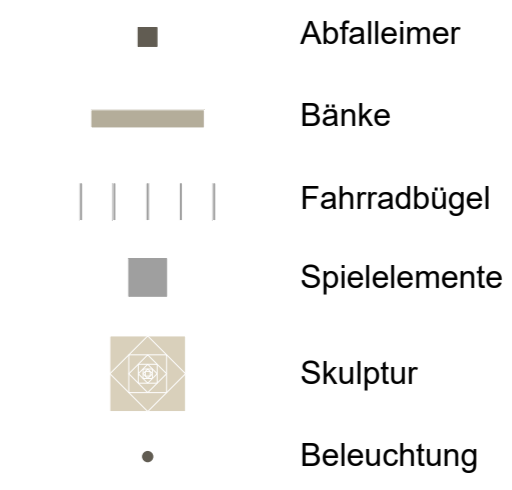

Vorentwurfsplanung

Index:	Änderung/ Ergänzungen:	Datum:	gez.:	geprüft:

Auftraggeber:

Heinisch
Landschaftsarchitekten

Mittelstraße 18
99425 Weimar
Telefon: 03643-778810
Fax: 03643-7788909
E-Mail: info@la-heinisch.de
Internet: www.la-heinisch.de



Auftraggeber:

Stadtverwaltung Erfurt
Amt für Stadtentwicklung und Stadtplanung
Warsbergstraße 3
99092 Erfurt

Projekt: **Sanierung Vilnius Brunnen Erfurt**

Planinhalt: **Vorzugsvariante ohne Raster im Wasserspiegel**

Weimar, den 02.10.2025	gez.: Henrike Saure	Bearb.: HS	
		Gez.: HS	
		Gepr.: Heinisch	
		Maßstab: 1:200	
		Bezugssystem: RD03	Höhensystem: DHHN92

Plannummer: **V2.02.04.1**