Koordinierter Leitungsplan B

Einzelbauwerke RÜB

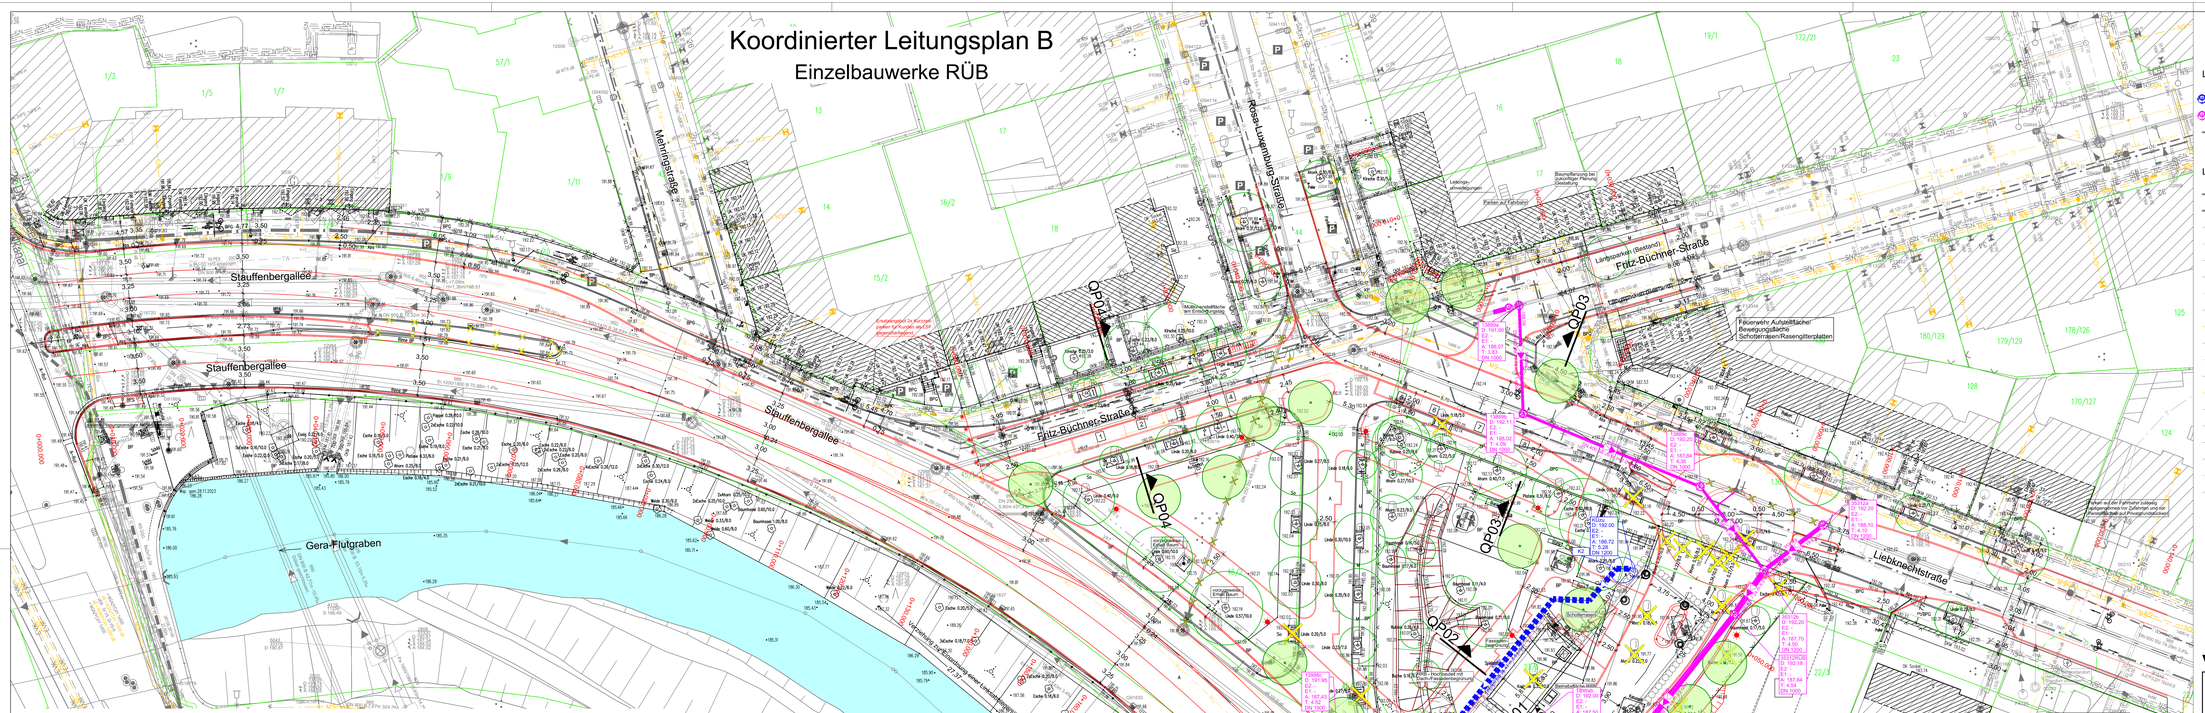

Legende Planung

- Klärüberlaufkanal mit Schacht
- Mischwasserkanal mit Schacht
- Rückbau/Verdämmung Kanal

Legende Bestand

- Mischwasserkanal
- Regenwasserkanal
- Niederdruckgasleitung
- Niederdruckgasleitung - außer Betrieb
- Steuerkabel - Gas
- Elt - Informationskabel
- Elt - Informationskabel - außer Betrieb
- Elt - Niederspannungskabel
- Elt - Niederspannungskabel - außer Betrieb
- Elt - Mittelspannungskabel
- Elt - Mittelspannungskabel - außer Betrieb
- Trinkwasserleitung
- Trinkwasserleitung - außer Betrieb
- Telekom/Fernmeldekabel - Erdkabel (teilw. Mitbenutzung Vodafone)
- Telekom/Fernmeldekabel - Kabelkanal (teilw. Mitbenutzung Vodafone)
- Vodafone - Kabelkanal
- EVAG - Erdkabel
- EVAG - Erdkabel - außer Betrieb
- EVAG - Rohrleitung

Legende Vermessung

Kataster

- Flurgrenze
- Flurstücksgrenze
- Grenzstein/Grenzpunkt
- 402/32 Flurstücks-Nr.

Die dargestellten Flurstücksgrenzen wurden grafisch mittels Digitalisierung aus der Flurkarte ermittelt und besitzen keine Rechtsverbindlichkeit. (Die Daten dienen nur der Information!)

Bestand gemäß Vermessung

A	Asphalt	B	Beton
KP	Kleinpflaster	BP	Betonplatten
RG	Rasengittersteine	GP	Großpflaster
Schl	Schlacksteine	ÖKO	Ökopflaster
M	Mosaikpflaster	So	Schotter
KF	Kellerfenster	WBS	Wasserbausteine
OKM	Oberkante Mauer	BP (G, R, S)	Betonpflaster (grau, rot, schwarz)
SB	Schrägbord	D	Oberkante Deckel
LS	Lichtschacht	Stz 150/B 300 PVC 70	Material Nennweite Rohr
Abs	Bordabsenker	$S_1S_2S_3$	Rohrsohle Ablauf/Zulauf

- Bestand gemäß Vermessung
- Mauer
- Gebäude aus Vermessung
- Stützmauer
- OK EG — OK Erdgeschoss — Wohnhaus, Garage
- Gebäude aus ALK — 166.84 — Höhe in NHN (Bestand)

Symbole gemäß Bestandsvermessung

- Abum. 0.40/9.0m — Laub-/Nadelbaum Baumart, Stamm-/Kronendurchmesser
- Rasen, Wiese
- Strauch, Gebüsch
- Bepflanzung (Kübel, Beet)
- Hecke
- Zaun
- Geländer
- RW / G — Merksäule Wasser / Gas
- W / G — Wasserschieber / Gasschieber
- FG — Schieber Ferngas
- Unterflur-, Oberflurhydrant
- Poller / Prellstein
- Abwasserschacht Schachtabdeckung, rund
- Schacht (rechteckig)
- Abfall/Papierkorb
- Straßenablauf an Bord
- Straßenablauf in freier Lage
- Schaltschrank/ Schaltkasten
- Parkscheinautomat
- Straßenbeleuchtung
- Stahlbetonmast
- Stahlgittermast
- Holzmast / A-Mast
- Stahlrohrmast
- Betonstützelemente (Mast)
- Fallrohr/Dach-entwässerung
- DN 350 St — Durchmesser Rohrdurchlass
- Durchlass
- Ende Rohr/Endkappe
- Verkehrszeichen
- Richtungspfeil Treppe
- KM-Stein
- Zugang
- Zufahrt

Der eingetragene Leitungsbestand wurde nachrichtlich aus den Bestandsunterlagen der Versorger übernommen. Angaben zur Tiefenlage der vorh. Versorgungsleitungen liegen nicht vor. Als Orientierung zur Überdeckung kann angesetzt werden:

- TW: 1.10 – 1.20 m
- Gas: 0.90 – 1.10 m
- Kabelversorger: 0.40 – 0.80 m

Feststellung der Bestandslage durch Suchschachtung erforderlich.
Hinweis: – Einholung aktueller Schachtscheine durch AN zwingend erforderlich
– Bestandsangabe zur Information

Die Darstellung der Katastergrenzen ist nur informativ und nicht rechtsverbindlich. Grundlage für das Kataster ist die Digitalisierung der Katasterkarte.

Alle Maße und Höhenangaben sind in der Örtlichkeit vor Erstellung des Bauwerkes zu überprüfen; ggf. notwendige Korrekturen sind mit der Oberbauleitung / Örtliche Bauüberwachung abzustimmen.

Vermessung: Ingenieurvermessung GEOMET GmbH
Julius – König – Straße 4, 99085 Erfurt
Tel.: (0361) 56 68 29 1

Aufnahme: September 2023
Höhenbezug: NHN
Lagebezug: ETRS89 UTM32
Auftrags-Nr.: PG-STAUF

Vorplanung

Planungsbüro:		Datum	Zeichen
Planungsbüro Poch + Zänker GmbH, Nonnenrain 3, 99096 Erfurt	bearbeitet:	11/2024	Ph
	gezeichnet.:	11/2024	Zn
	geprüft:	11/2024	Dr. Poch

Nr:	Art der Änderung	Datum	Zeichen

Auftraggeber: Erfurt – LANDESHAUPTSTADT THÜRINGEN – Stadtverwaltung – Tiefbau- und Verkehrsamt, Stampfplatz 1, 99085 Erfurt, TEL.: 03618555-0

Unterlage: **5. Lagepläne**

Blatt-Nr.: **5.4-2**

Maßnahmebezeichnung:
100206_JOV_Fritz-Büchner-Straße_Kop
Objektplanung Verkehrsanlagen und Freianlagen

Unterlagenbezeichnung:
Koordinierter Leitungsplan B Einzelbauwerke RÜB

TVA-Objekt-Nr.: | Projekt-Nr.: 855/23 | Maßstab: 1:250

aufgestellt und geprüft: Erfurt, den ..... Tiefbau- und Verkehrsamt Abteilung Bau

bestätigt: Erfurt, den ..... prüfende Stelle / Fachabteilung / Fachamt