


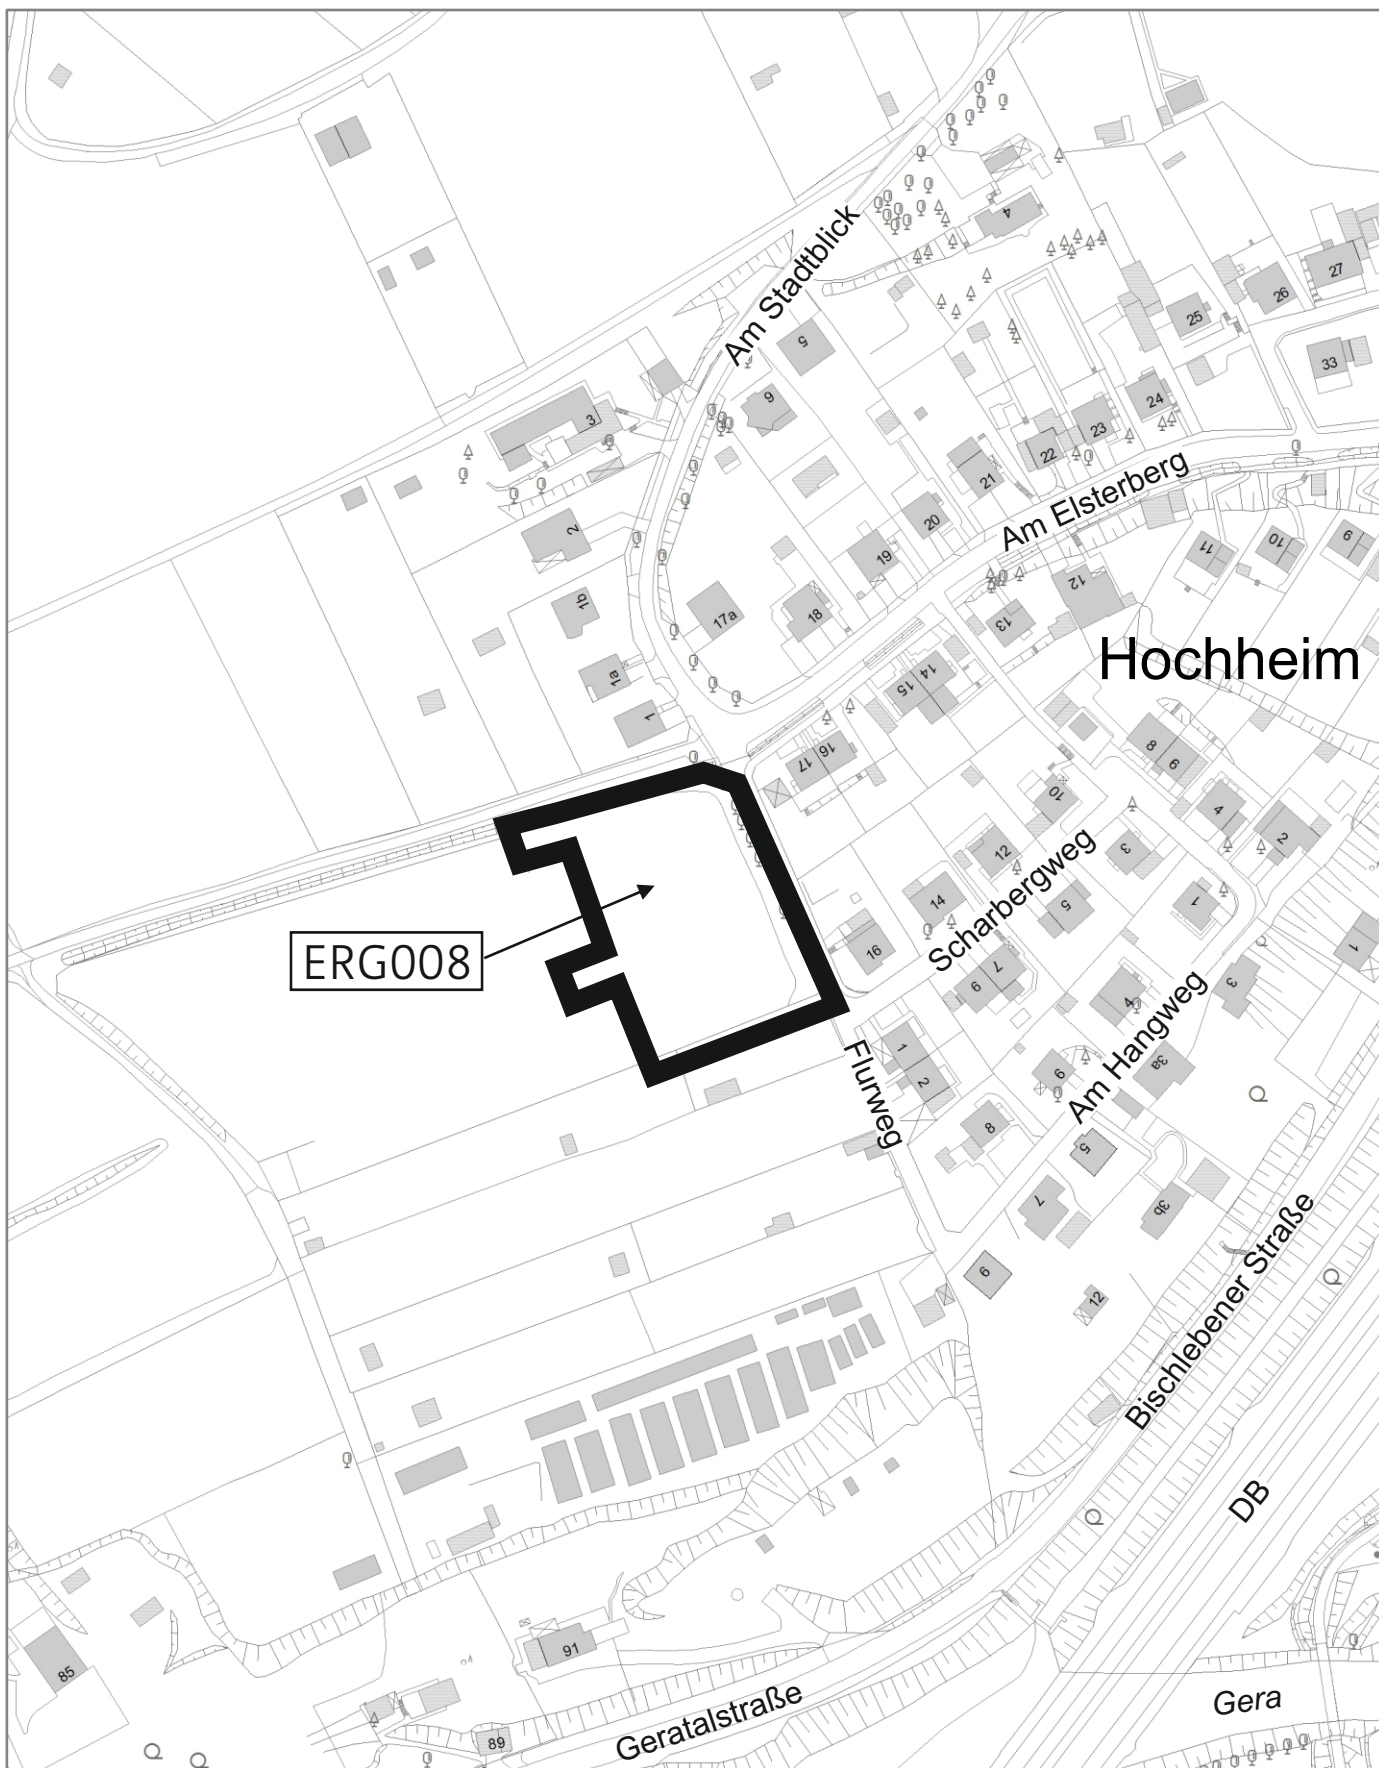

Ergänzungssatzung ERG008

Hochheim „Westlich Flurweg“