


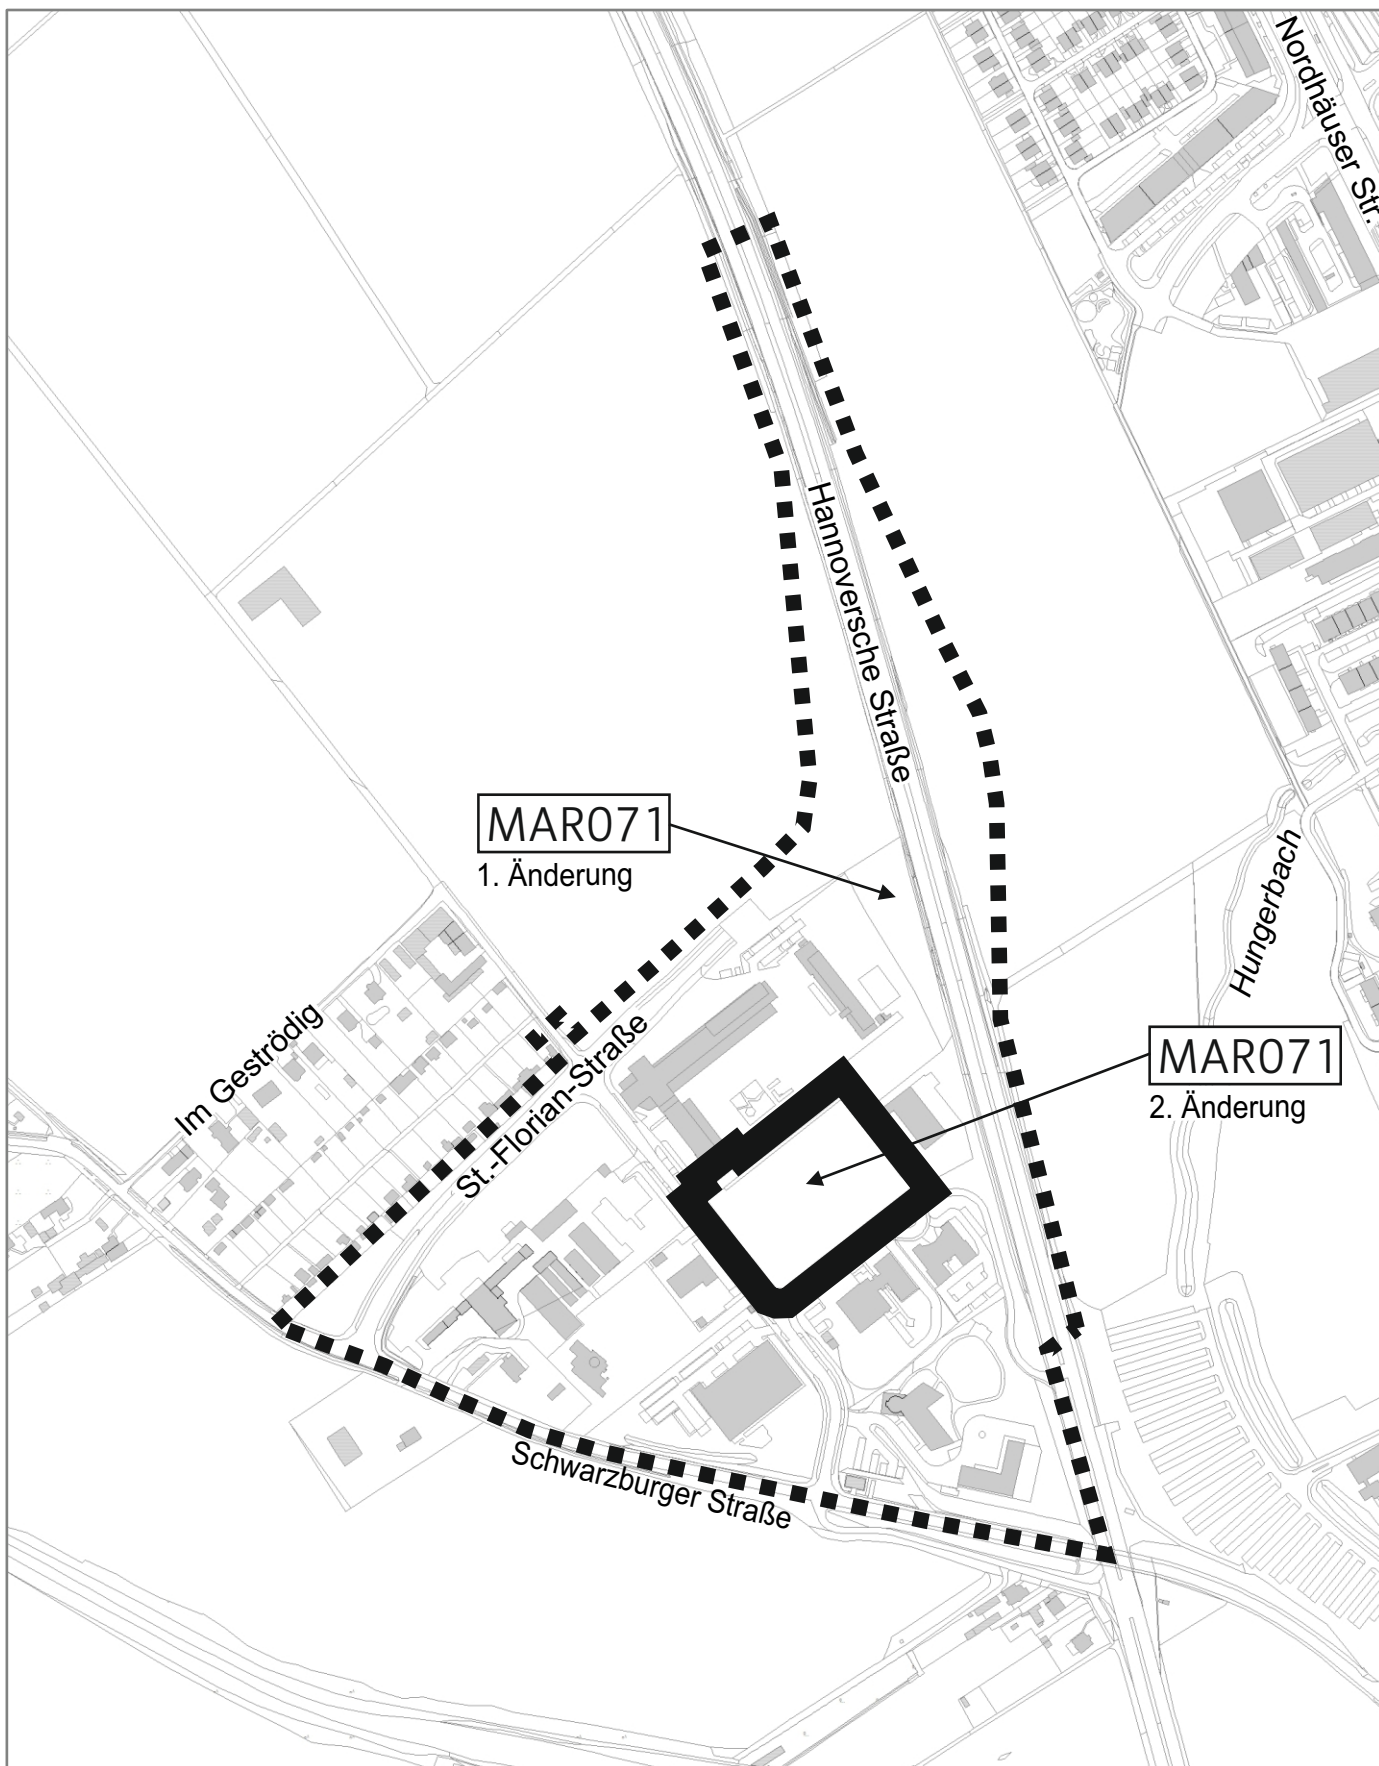

Bebauungsplan MAR071

“Gebiet zwischen Schwarzbürger Straße/B4 und geplanter Straßenanbindung B4 (Gefahrenschutzzentrum)“

2. Änderung

Nachdruck oder Vervielfältigung verboten

Kartengrundlage: Stadtgrundkarte / Amt für Geoinformation, Bodenordnung und Liegenschaften

Ausgabedatum: 08/2025

Übersicht Geltungsbereich - nur zur Information (nicht maßstabsgerecht)

Dezernat Stadtentwicklung, Kultur und Welterbe
Amt für Stadtentwicklung und Stadtplanung