


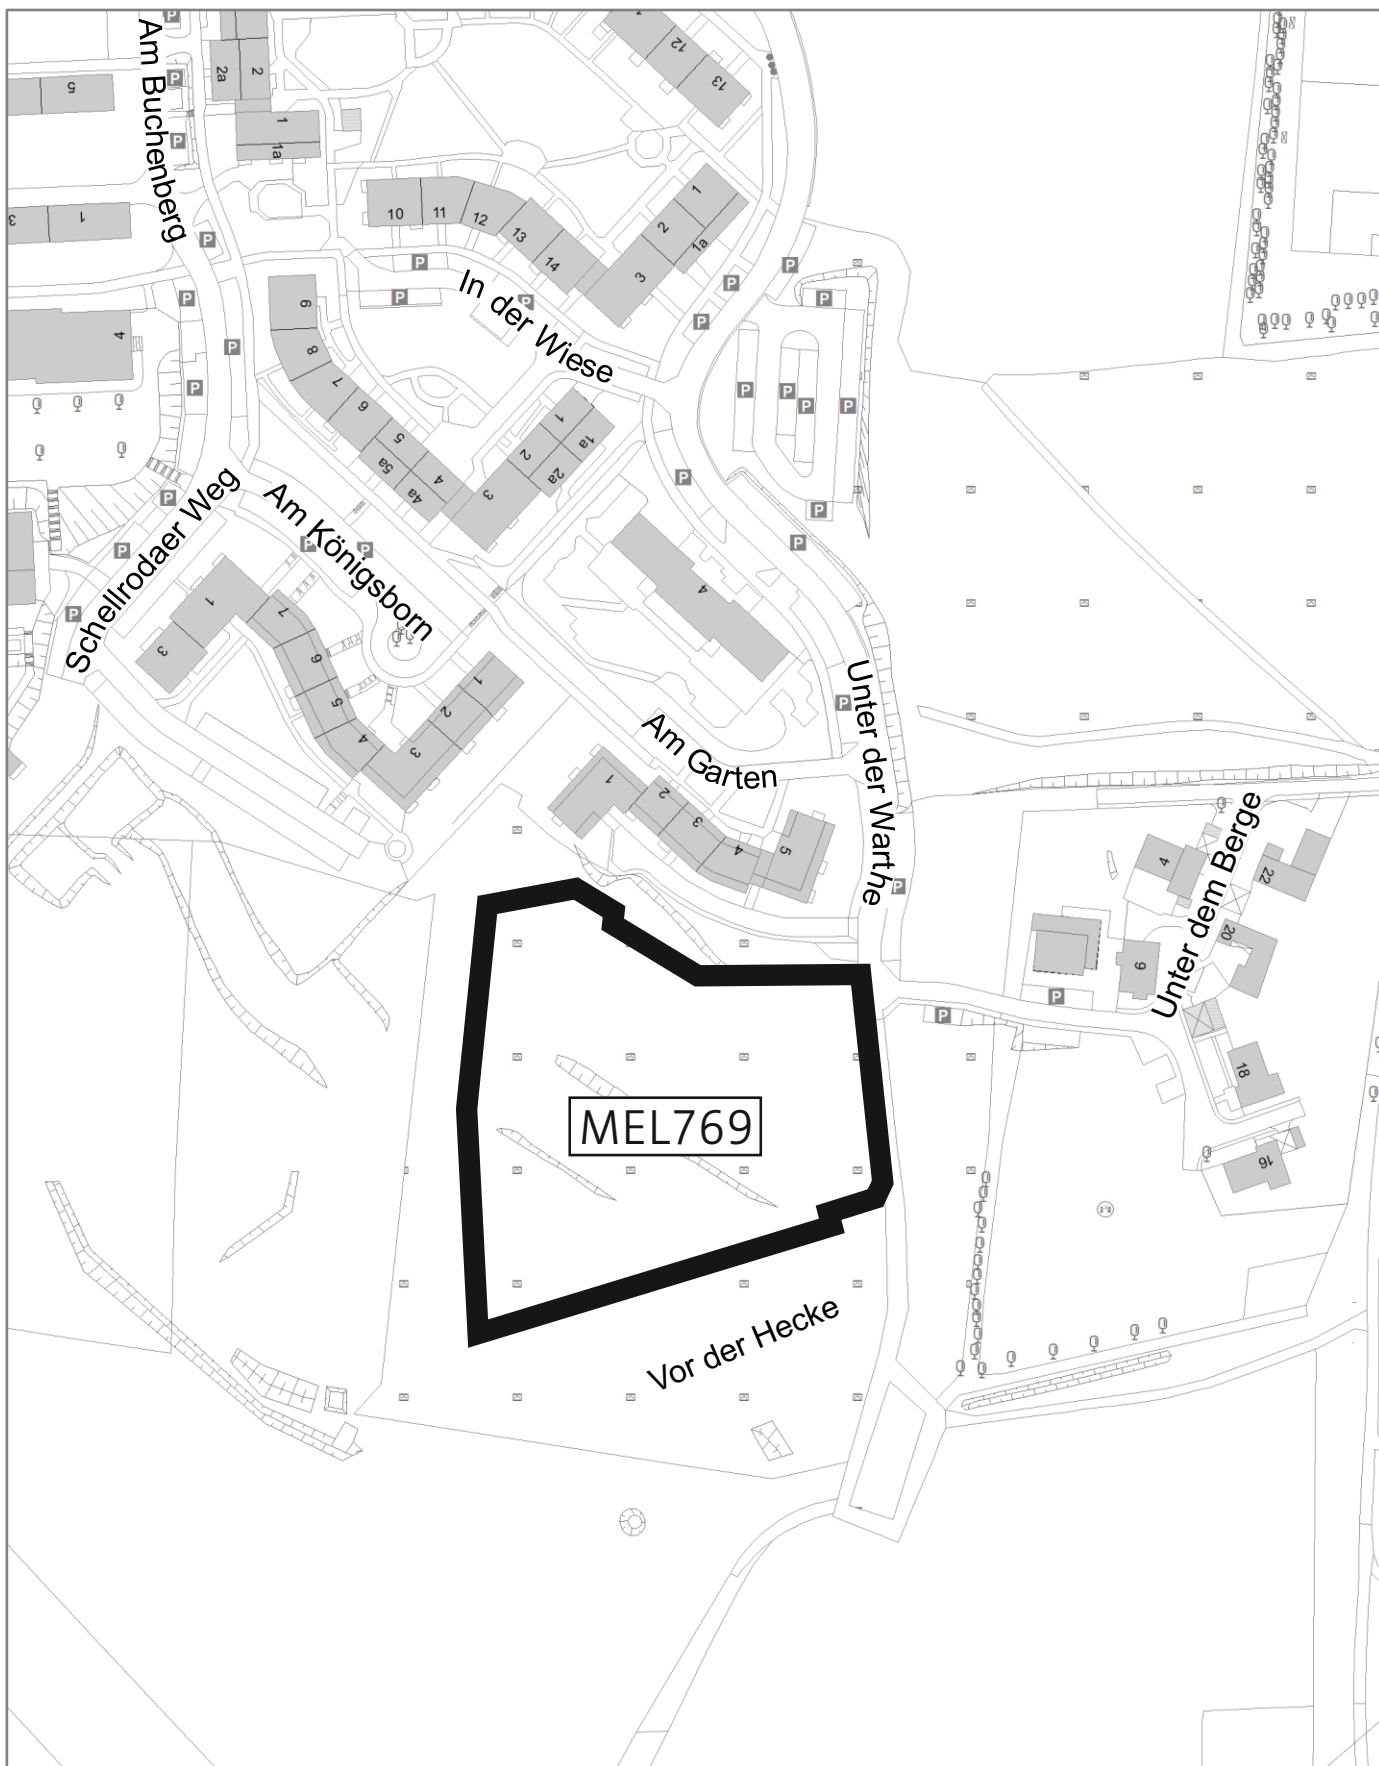

Vorhabenbezogener Bebauungsplan MEL769

“Wohngebiet Buchenberg - Unter der Warthe“