

NAK

SCG_Schulcampus Greifswalder Strasse, Erfurt

November 2025_Vorstellung LP3




INHALT

1. Grundrisse Bauteil A - Sporthalle
2. Grundrisse Bauteil B - Grundschule
3. Grundrisse Bauteil C - Gymnasium
4. Schnitte
5. Ansichten
6. Visualisierungen

Bauteil A - Sporthalle


GRUNDRISS ERDGESCHOSS

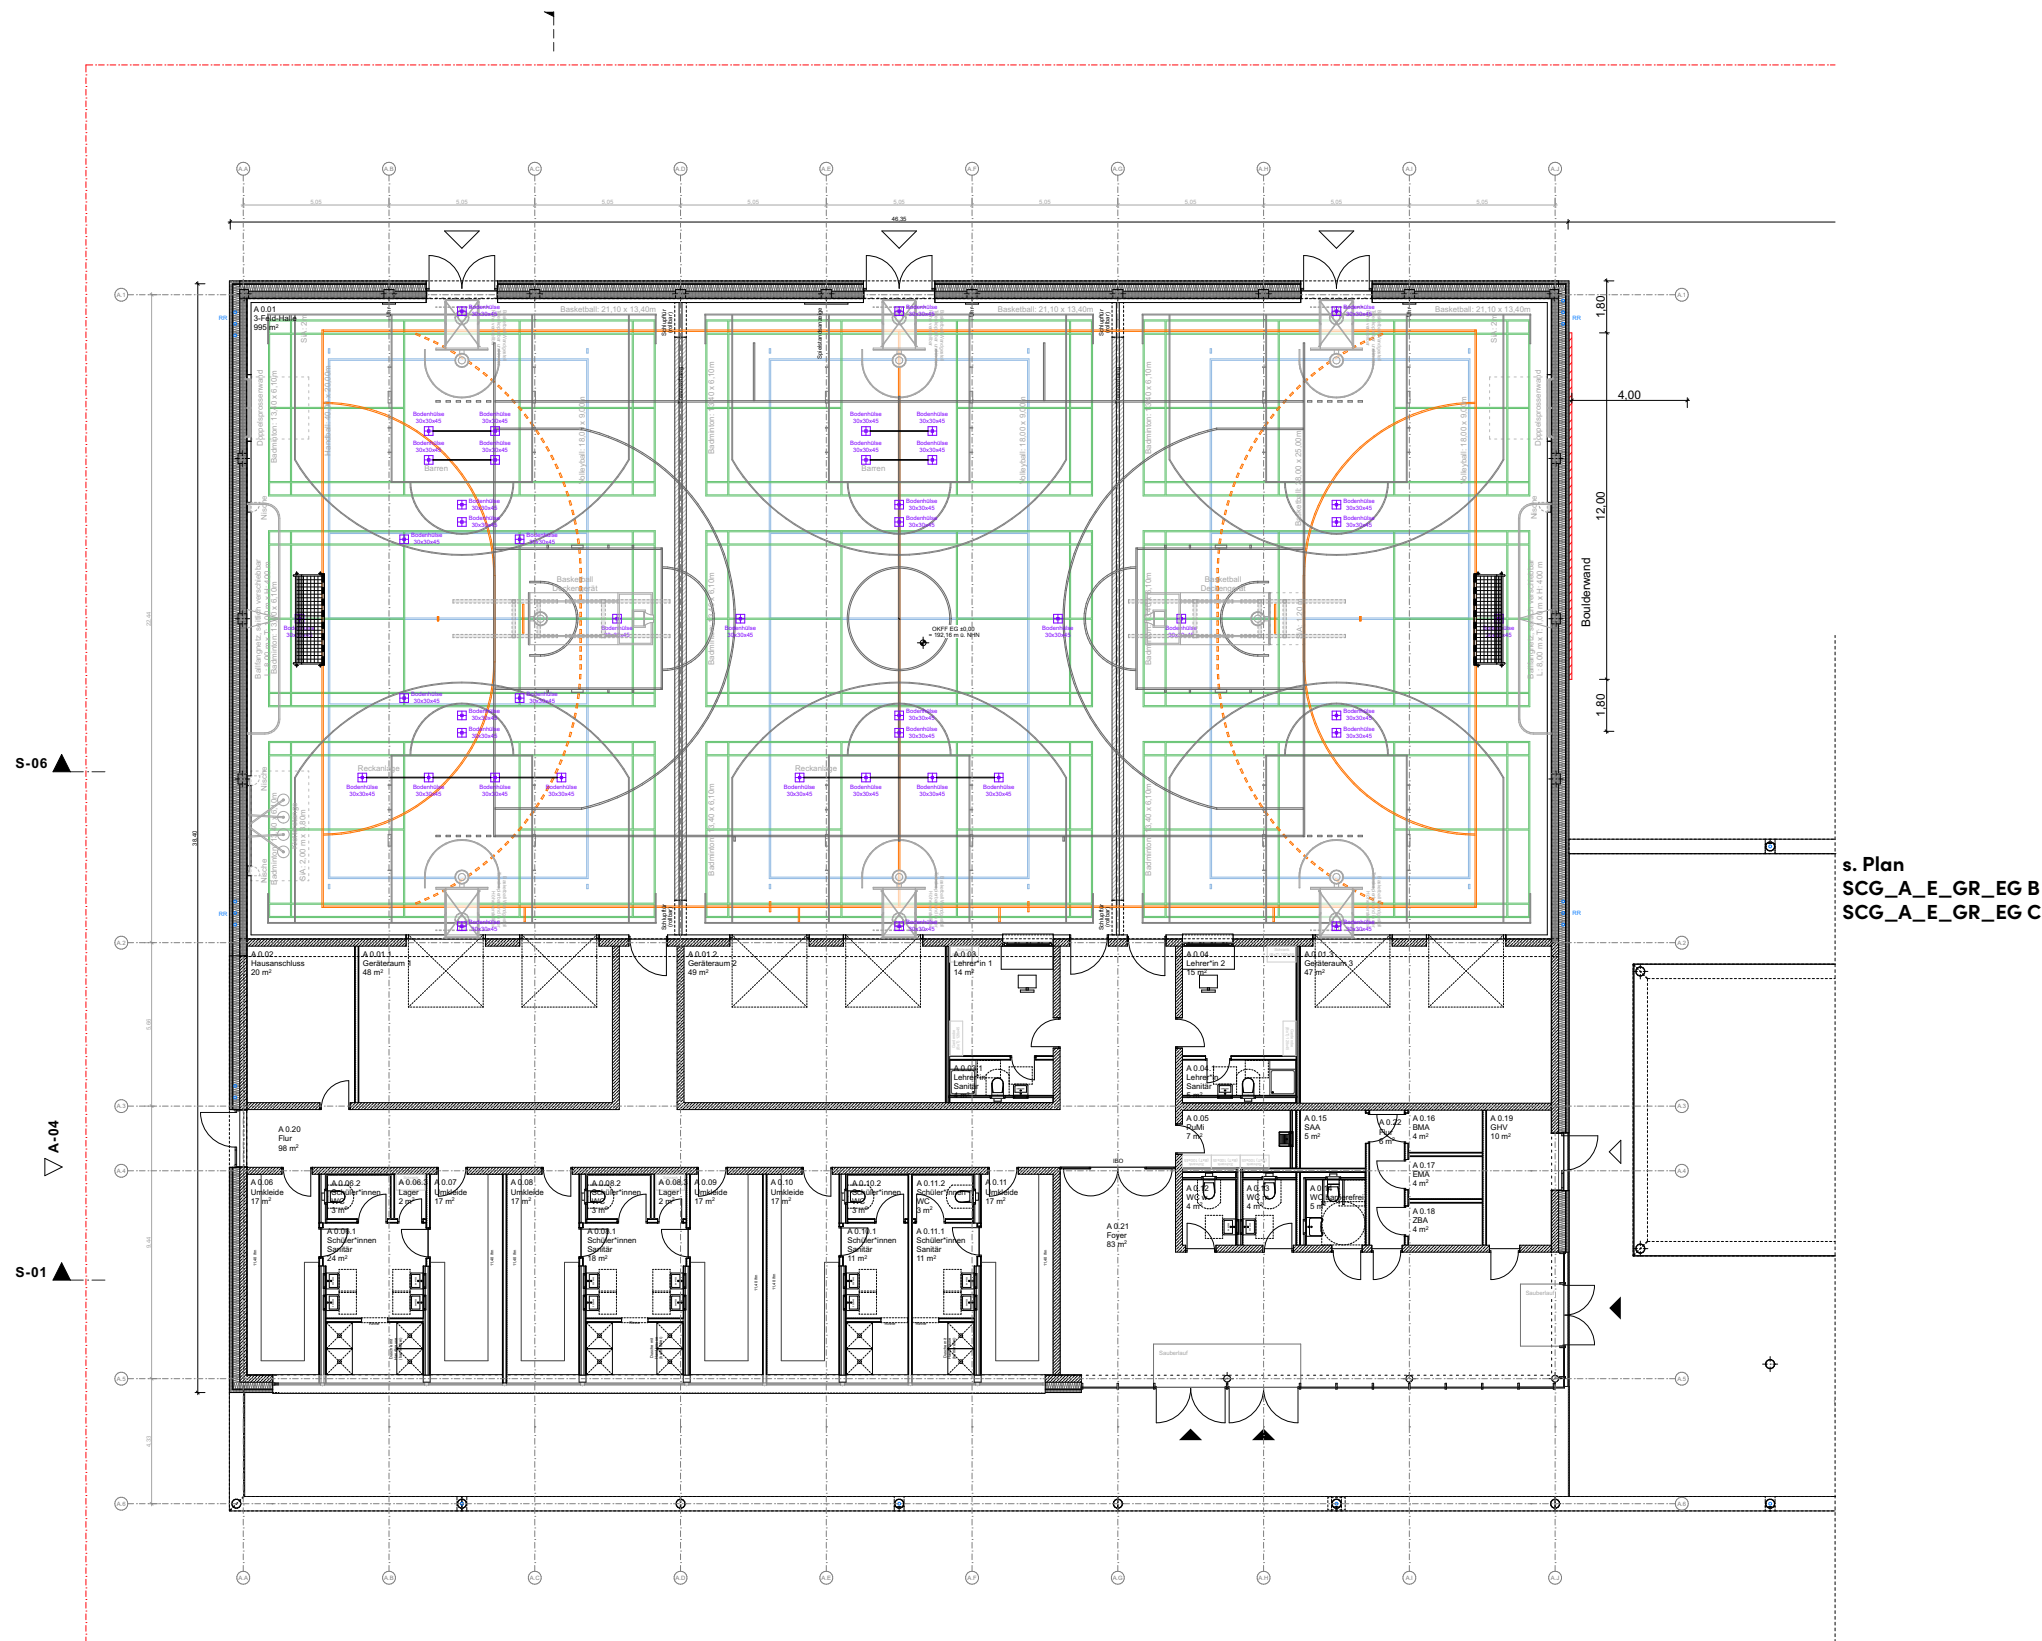

Schulcampus Greifswalder Strasse			
Neubau			
Greifswalder Straße			
99085 Erfurt			
DATUM	GEZ.	VERMERKE / ÄNDERUNGSHINWEISE	INDEX
0,00 = +192,11 m ü. NN			
BAUHERRSCHAFT		Amt für Gebäudemanagement	
		Amt für Gebäudemanagement	
		Laternenplan 19	
		99085 Erfurt	
ARCHITEKT		NAK Architekten	
		Gesellschaft von Architekten mbH	
		Stromstraße 3	
		10555 Berlin	
		T: 030 - 616 76 92 13	
		F: 030 - 616 76 92 30	
		info@nak-architekten.de	
PLANVERFASSER		Architekt	
PLANUNGSPHASE		Entwurfsplanung LP03	
PLANINHALT		Grundriss EG A	FORMAT
			1.100,0 mm x 594,0 mm
FREIGABE		DATUM	GEZ.
		14.11.25	CS
			MASZSTAB
			1:100
Datum		ZEICHNUNGSNUMMER	
Unterschrift		SCG_A_E_GR_EG_A_V5	

Bauteil A - Sporthalle


GRUNDRISS ERSTES OBERGESCHOSS

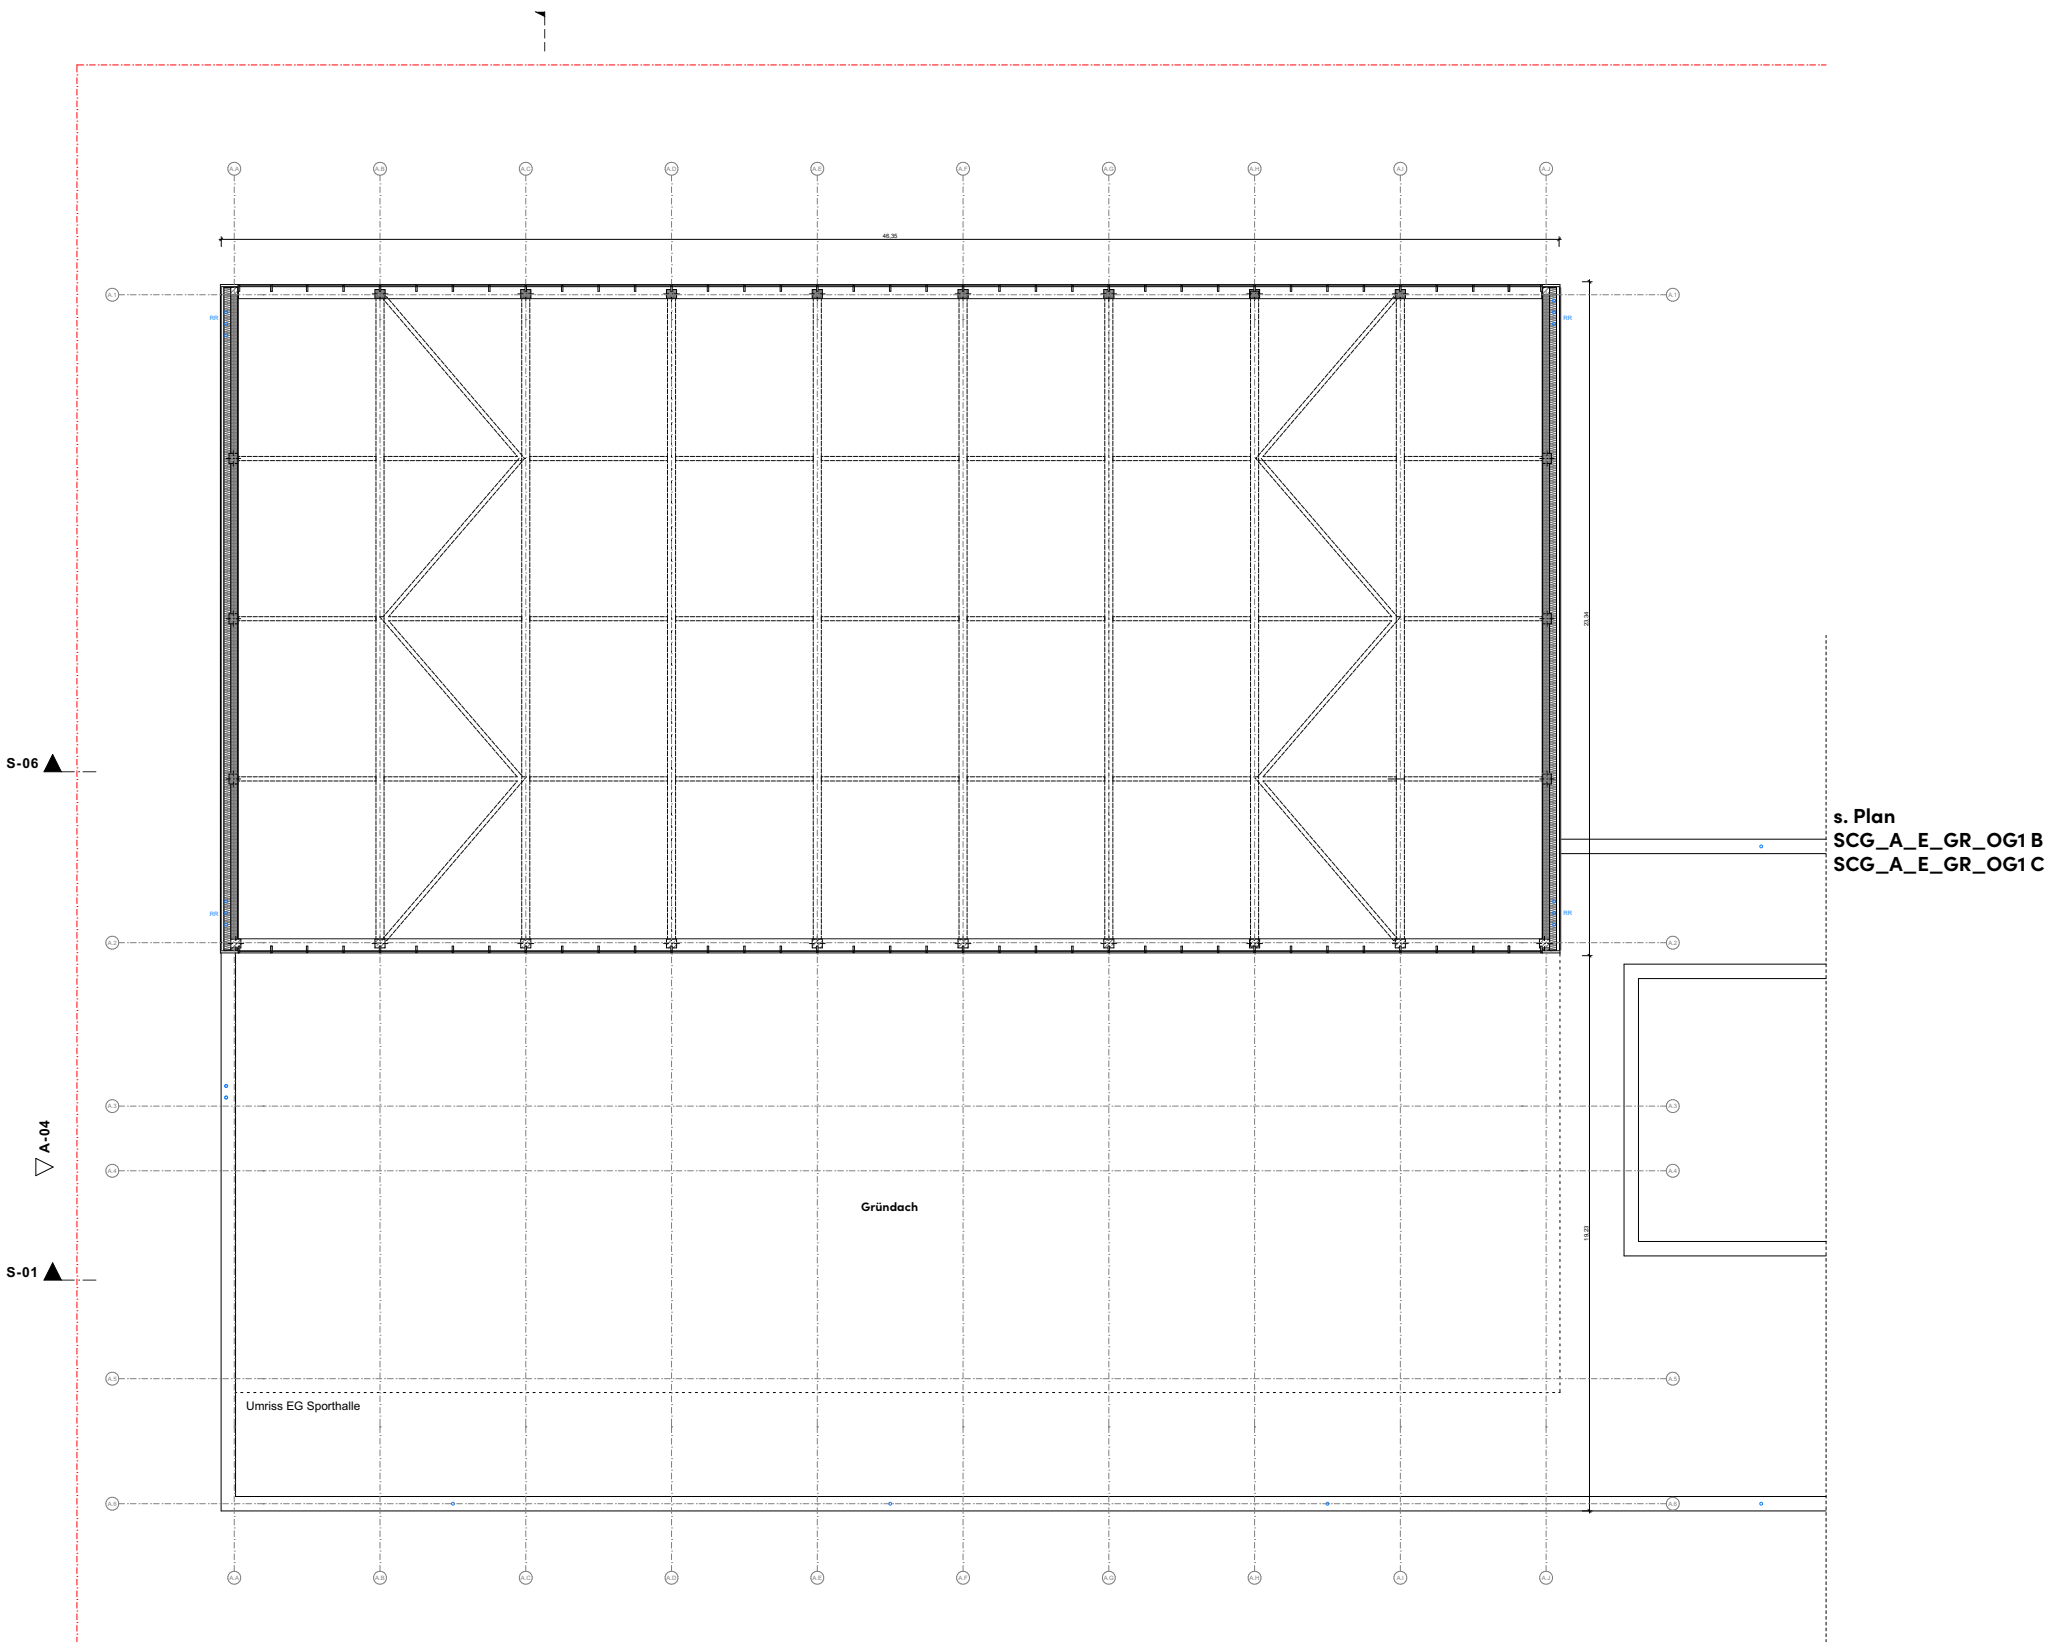

Schulcampus Greifswalder Strasse			
Neubau			
Greifswalder Straße			
99085 Erfurt			
DATUM	GEZ.	VERMERKE / ÄNDERUNGSHINWEISE	INDEX
0,00 = +192,11 m ü. NN			
BAUHERRSCHAFT		Amt für Gebäudemanagement	
		Amt für Gebäudemanagement	
		Laternenweg 19	
		99085 Erfurt	
ARCHITEKT		NAK Architekten	
		Gesellschaft von Architekten mbH	
		Stromstraße 3	
		10555 Berlin	
		T: 030 - 616 76 92 13	
		F: 030 - 616 76 92 30	
		info@nak-architekten.de	
PLANVERFASSTER		Architekt	
PLANUNGSPHASE		Entwurfsplanung LP03	
PLANINHALT		Grundriss 1.OG A	FORMAT
			1.100,0 mm x 594,0 mm
FREIGABE		DATUM	GEZ.
		14.11.25	CS
		MASZSTAB	1:100
		ZEICHNUNGSNUMMER	
Datum		SCG_A_E_GR_OG1A_V5	
Unterschrift			

Bauteil A - Sporthalle

DACHAUFSICHT

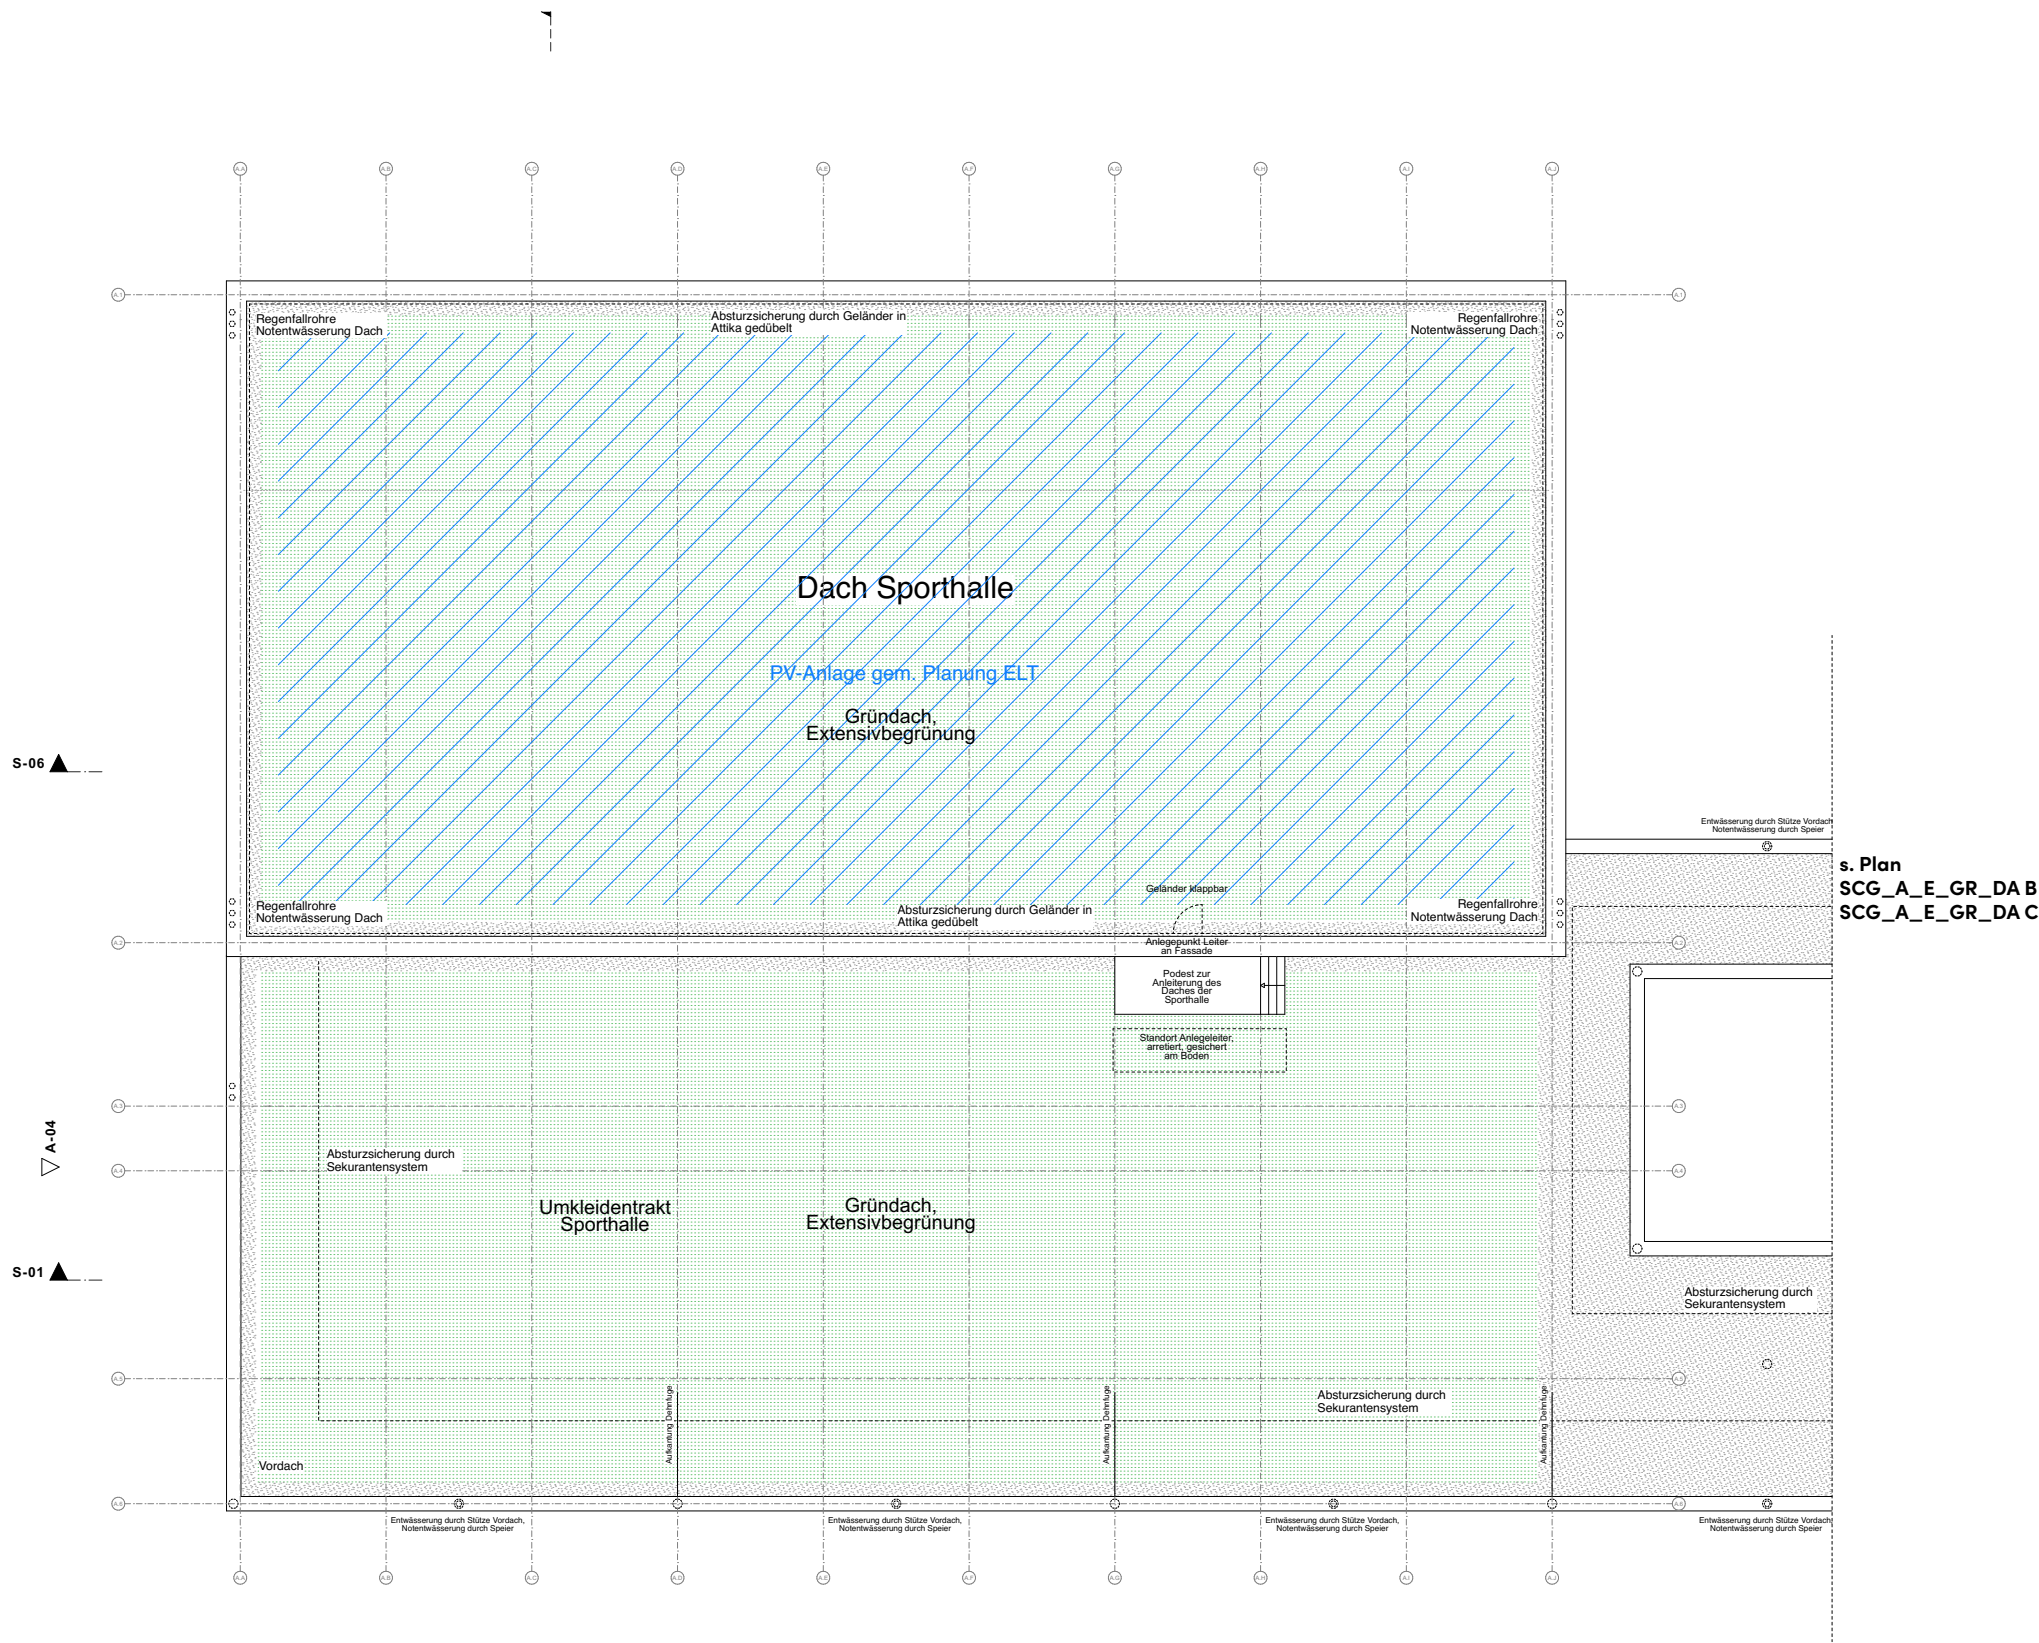


s. Plan
SCG_A_E_GR_DA B
SCG_A_E_GR_DA C

Schulcampus Greifswalder Strasse			
Neubau			
Greifswalder Straße			
99085 Erfurt			
DATUM	GEZ.	VERMERKE / ÄNDERUNGSHINWEISE	INDEX
0,00 = +192,11 m ü. NN			
BAUHERRSCHAFT	Amt für Gebäudemanagement		
	Amt für Gebäudemanagement		
	Laternenweg 19		
	99085 Erfurt		
ARCHITEKT	NAK Architekten		
	Gesellschaft von Architekten mbH		
	Stromstraße 3		
	10555 Berlin		
	T: 030 - 616 76 92 13		
	F: 030 - 616 76 92 30		
	info@nak-architekten.de		
PLANVERFASSER	Architekt		
PLANUNGSPHASE	Entwurfsplanung LP03		
PLANINHALT	Grundriss Dachaufsicht A		
		FORMAT	1.100,0 mm x 594,0 mm
FREIGABE	DATUM	GEZ.	MASZSTAB
	14.11.25	CS	1:100
ZEICHNUNGSNUMMER			
Datum	SCG_A_E_GR_DAA_V5		
Unterschrift			

Bauteil B - Grundschule

GRUNDRISS UNTERGESCHOSS

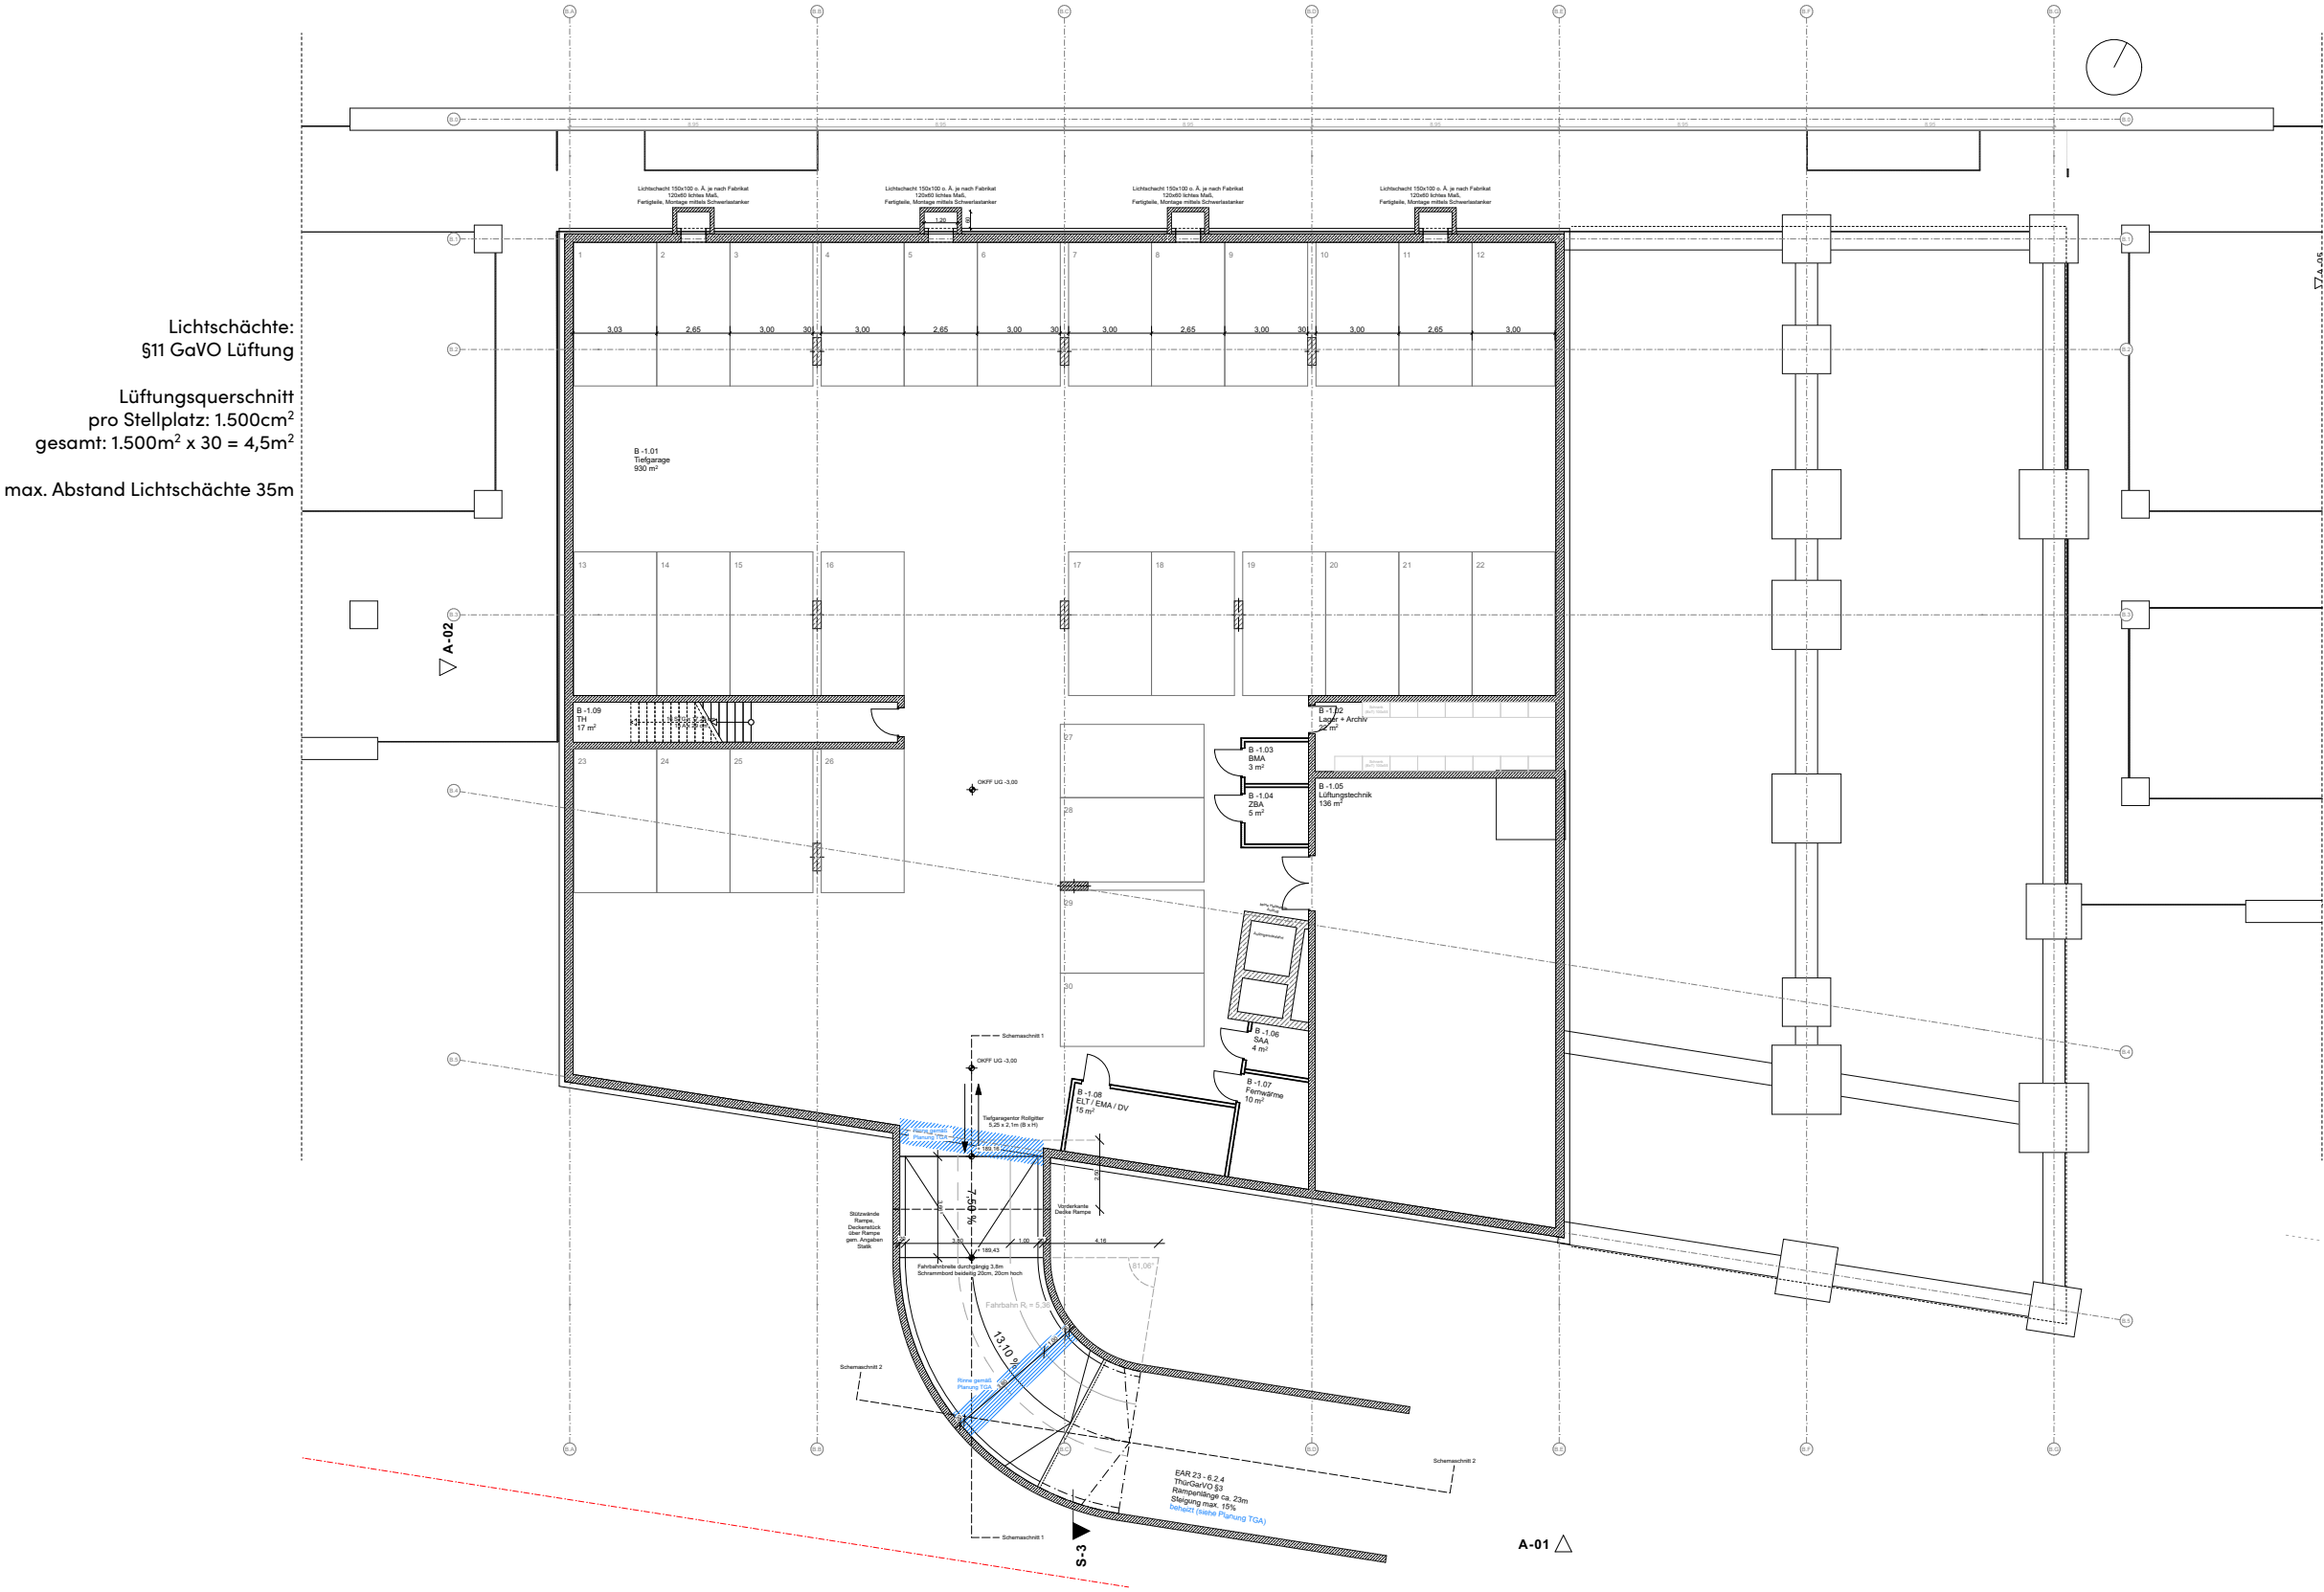


Schulcampus Greifswalder Strasse			
Neubau			
Greifswalder Straße			
99085 Erfurt			
DATUM	GEZ.	VERMERKE / ÄNDERUNGSHINWEISE	INDEX
0,00 = +192,11 m ü. NN			
BAUHERRSCHAFT		Amt für Gebäudemanagement	
		Amt für Gebäudemanagement	
		Laternenweg 19	
		99085 Erfurt	
ARCHITEKT		NAK Architekten	
		Gesellschaft von Architekten mbH	
		Stromstraße 3	
		10555 Berlin	
		T: 030 - 616 76 92 13	
		F: 030 - 616 76 92 30	
		info@nak-architekten.de	
PLANVERFASSTER		Architekt	
PLANUNGSPHASE		Entwurfsplanung LP03	
PLANINHALT		Grundriss UG B	FORMAT
			1.100,0 mm x 594,0 mm
FREIGABE		DATUM	GEZ.
		14.11.25	CS
			MASZSTAB
			1:100
Datum		ZEICHNUNGSNUMMER	
Unterschrift		SCG_A_E_GR_EG_B_V6	

Bauteil B - Grundschule

GRUNDRISS ERDGESCHOSS

s. Plan
SCG_A_E_GR_EGA

s. Plan
SCG_A_E_GR_EG C

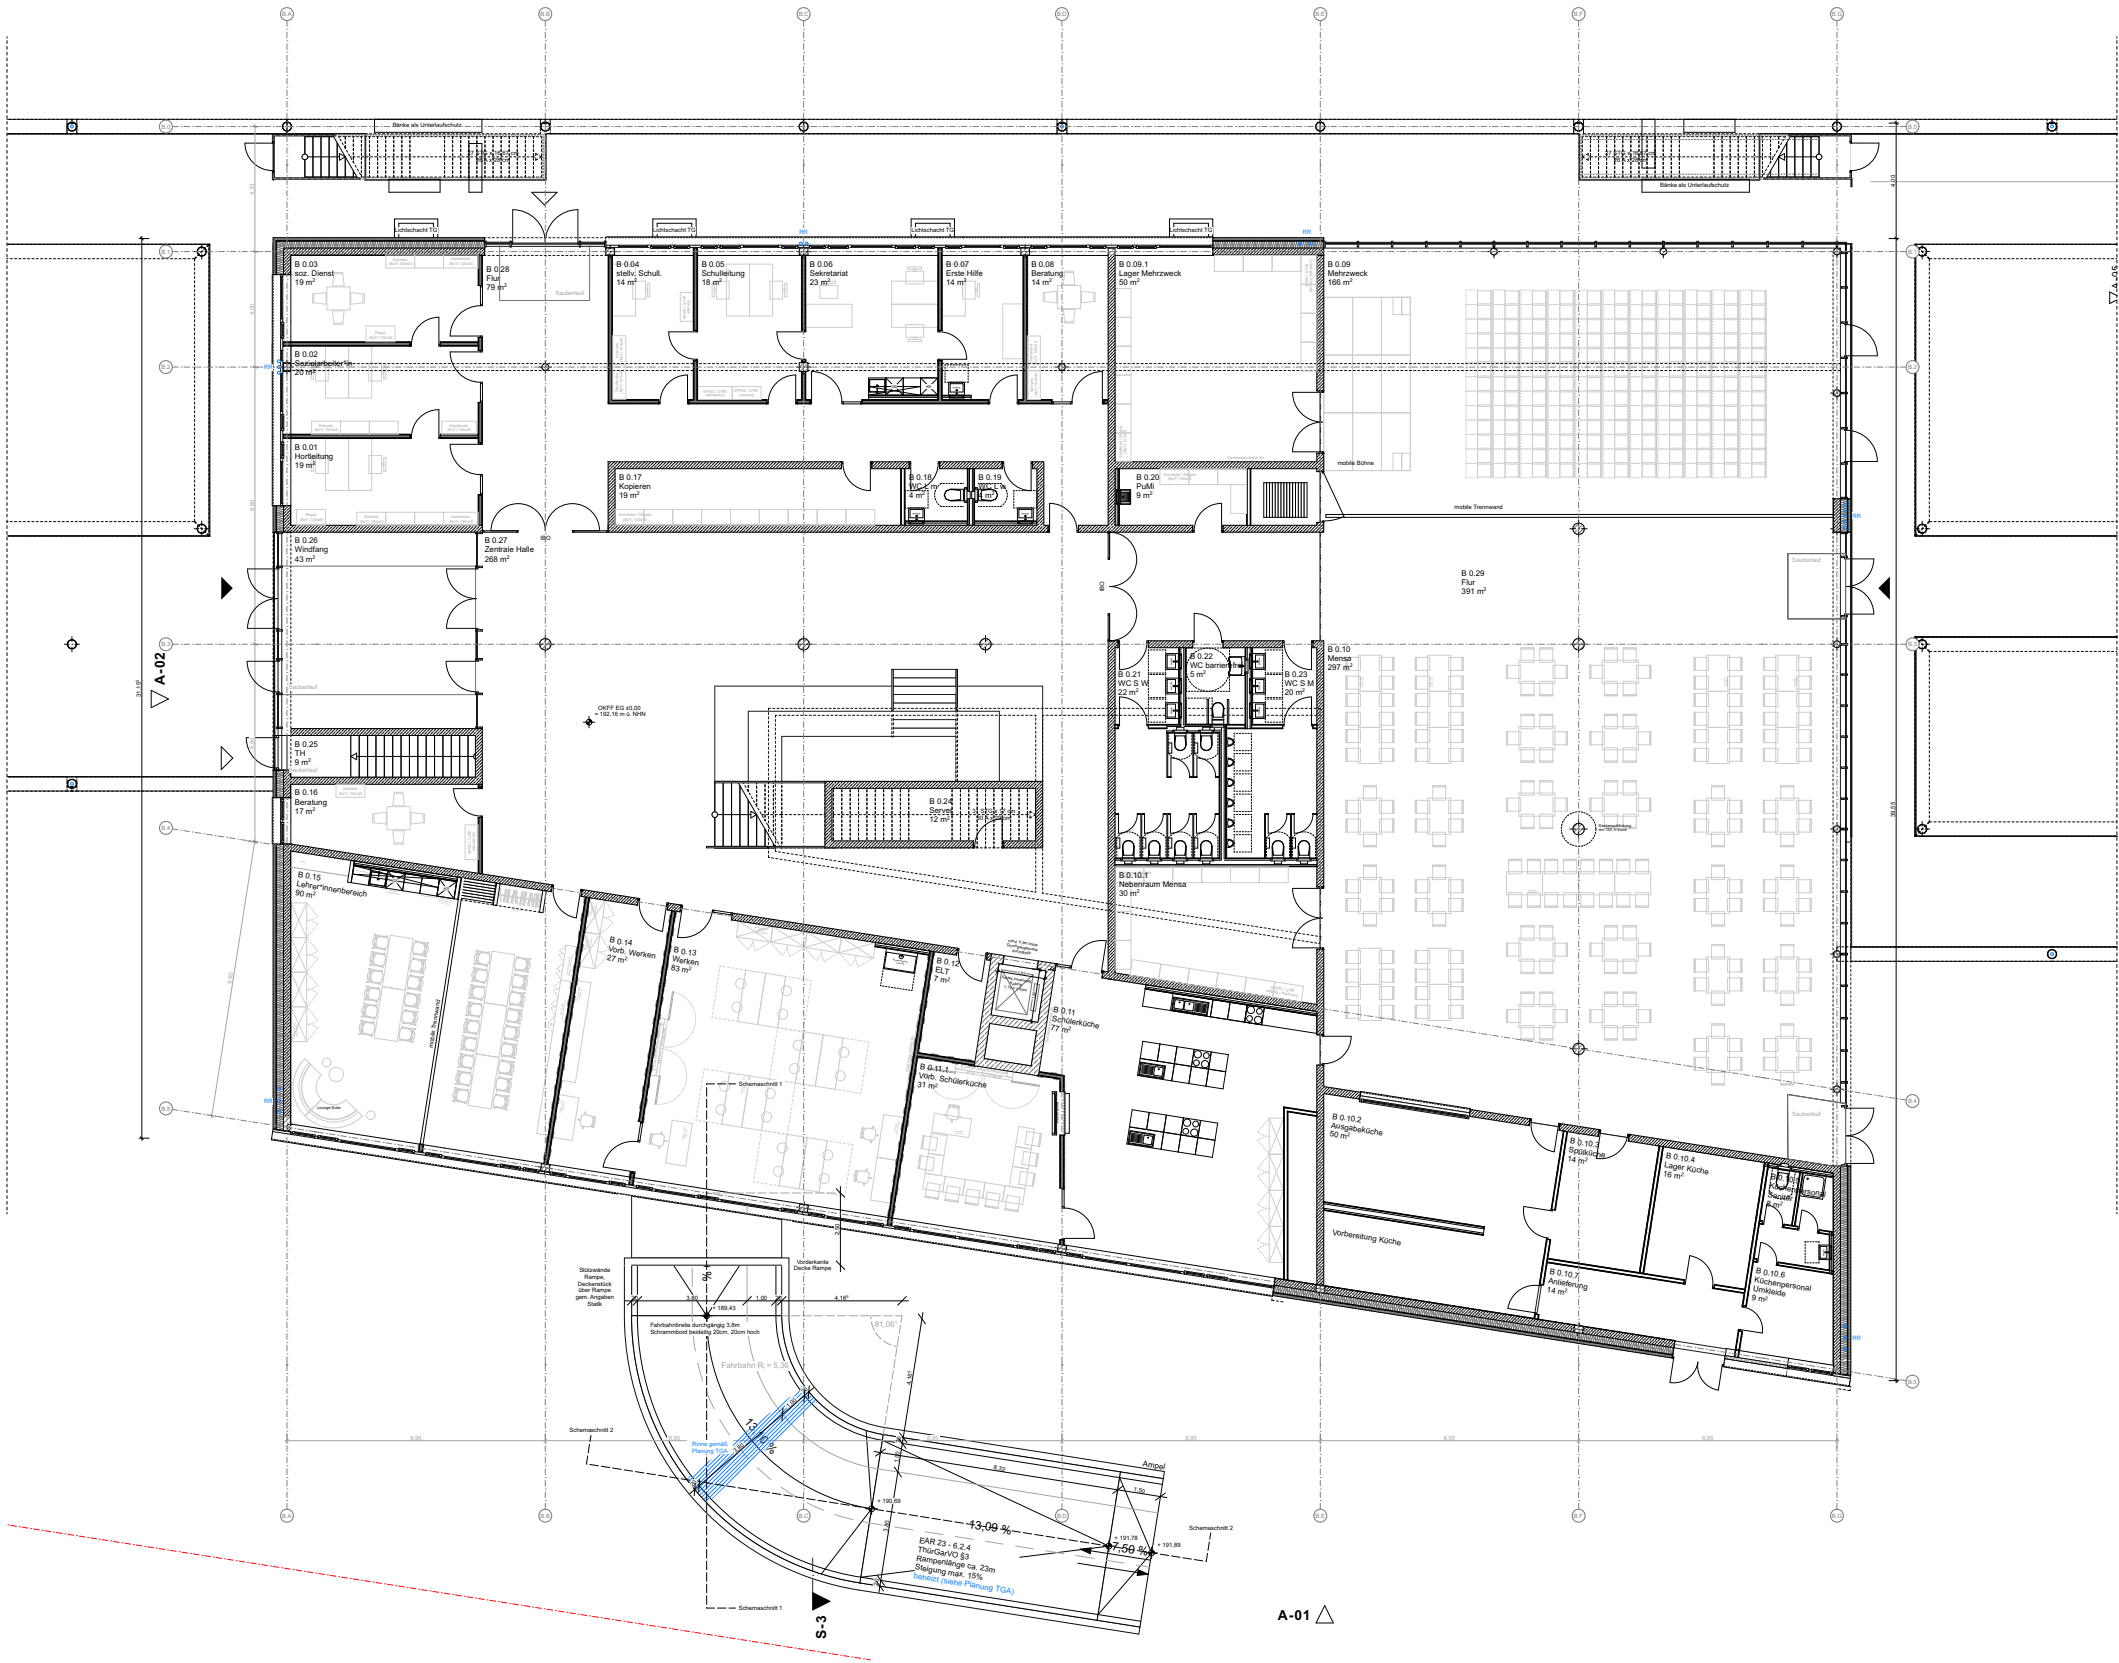


Schulcampus Greifswalder Strasse			
Neubau			
Greifswalder Straße			
99085 Erfurt			
DATUM	GEZ.	VERMERKE / ÄNDERUNGSHINWEISE	INDEX
0,00 = +192,11 m ü. NN			
BAUHERRSCHAFT		Amt für Gebäudemanagement	
		Amt für Gebäudemanagement	
		Laternenstraße 19	
		99085 Erfurt	
ARCHITEKT		NAK Architekten	
		Gesellschaft von Architekten mbH	
		Stromstraße 3	
		10555 Berlin	
		T: 030 - 616 76 92 13	
		F: 030 - 616 76 92 30	
		info@nak-architekten.de	
PLANVERFASSTER		Architekt	
PLANUNGSPHASE		Entwurfsplanung LP03	
PLANINHALT		Grundriss EG B	FORMAT
			1.100,0 mm x 594,0 mm
FREIGABE		DATUM	GEZ.
		14.11.25	CS
			MASZSTAB
			1:100
Datum		ZEICHNUNGSNUMMER	
Unterschrift		SCG_A_E_GR_EG B_V6	

Bauteil B - Grundschule

GRUNDRISS ERSTES OBERGESCHOSS

s. Plan
SCG_A_E_GR_OG1A

s. Plan
SCG_A_E_GR_OG1C

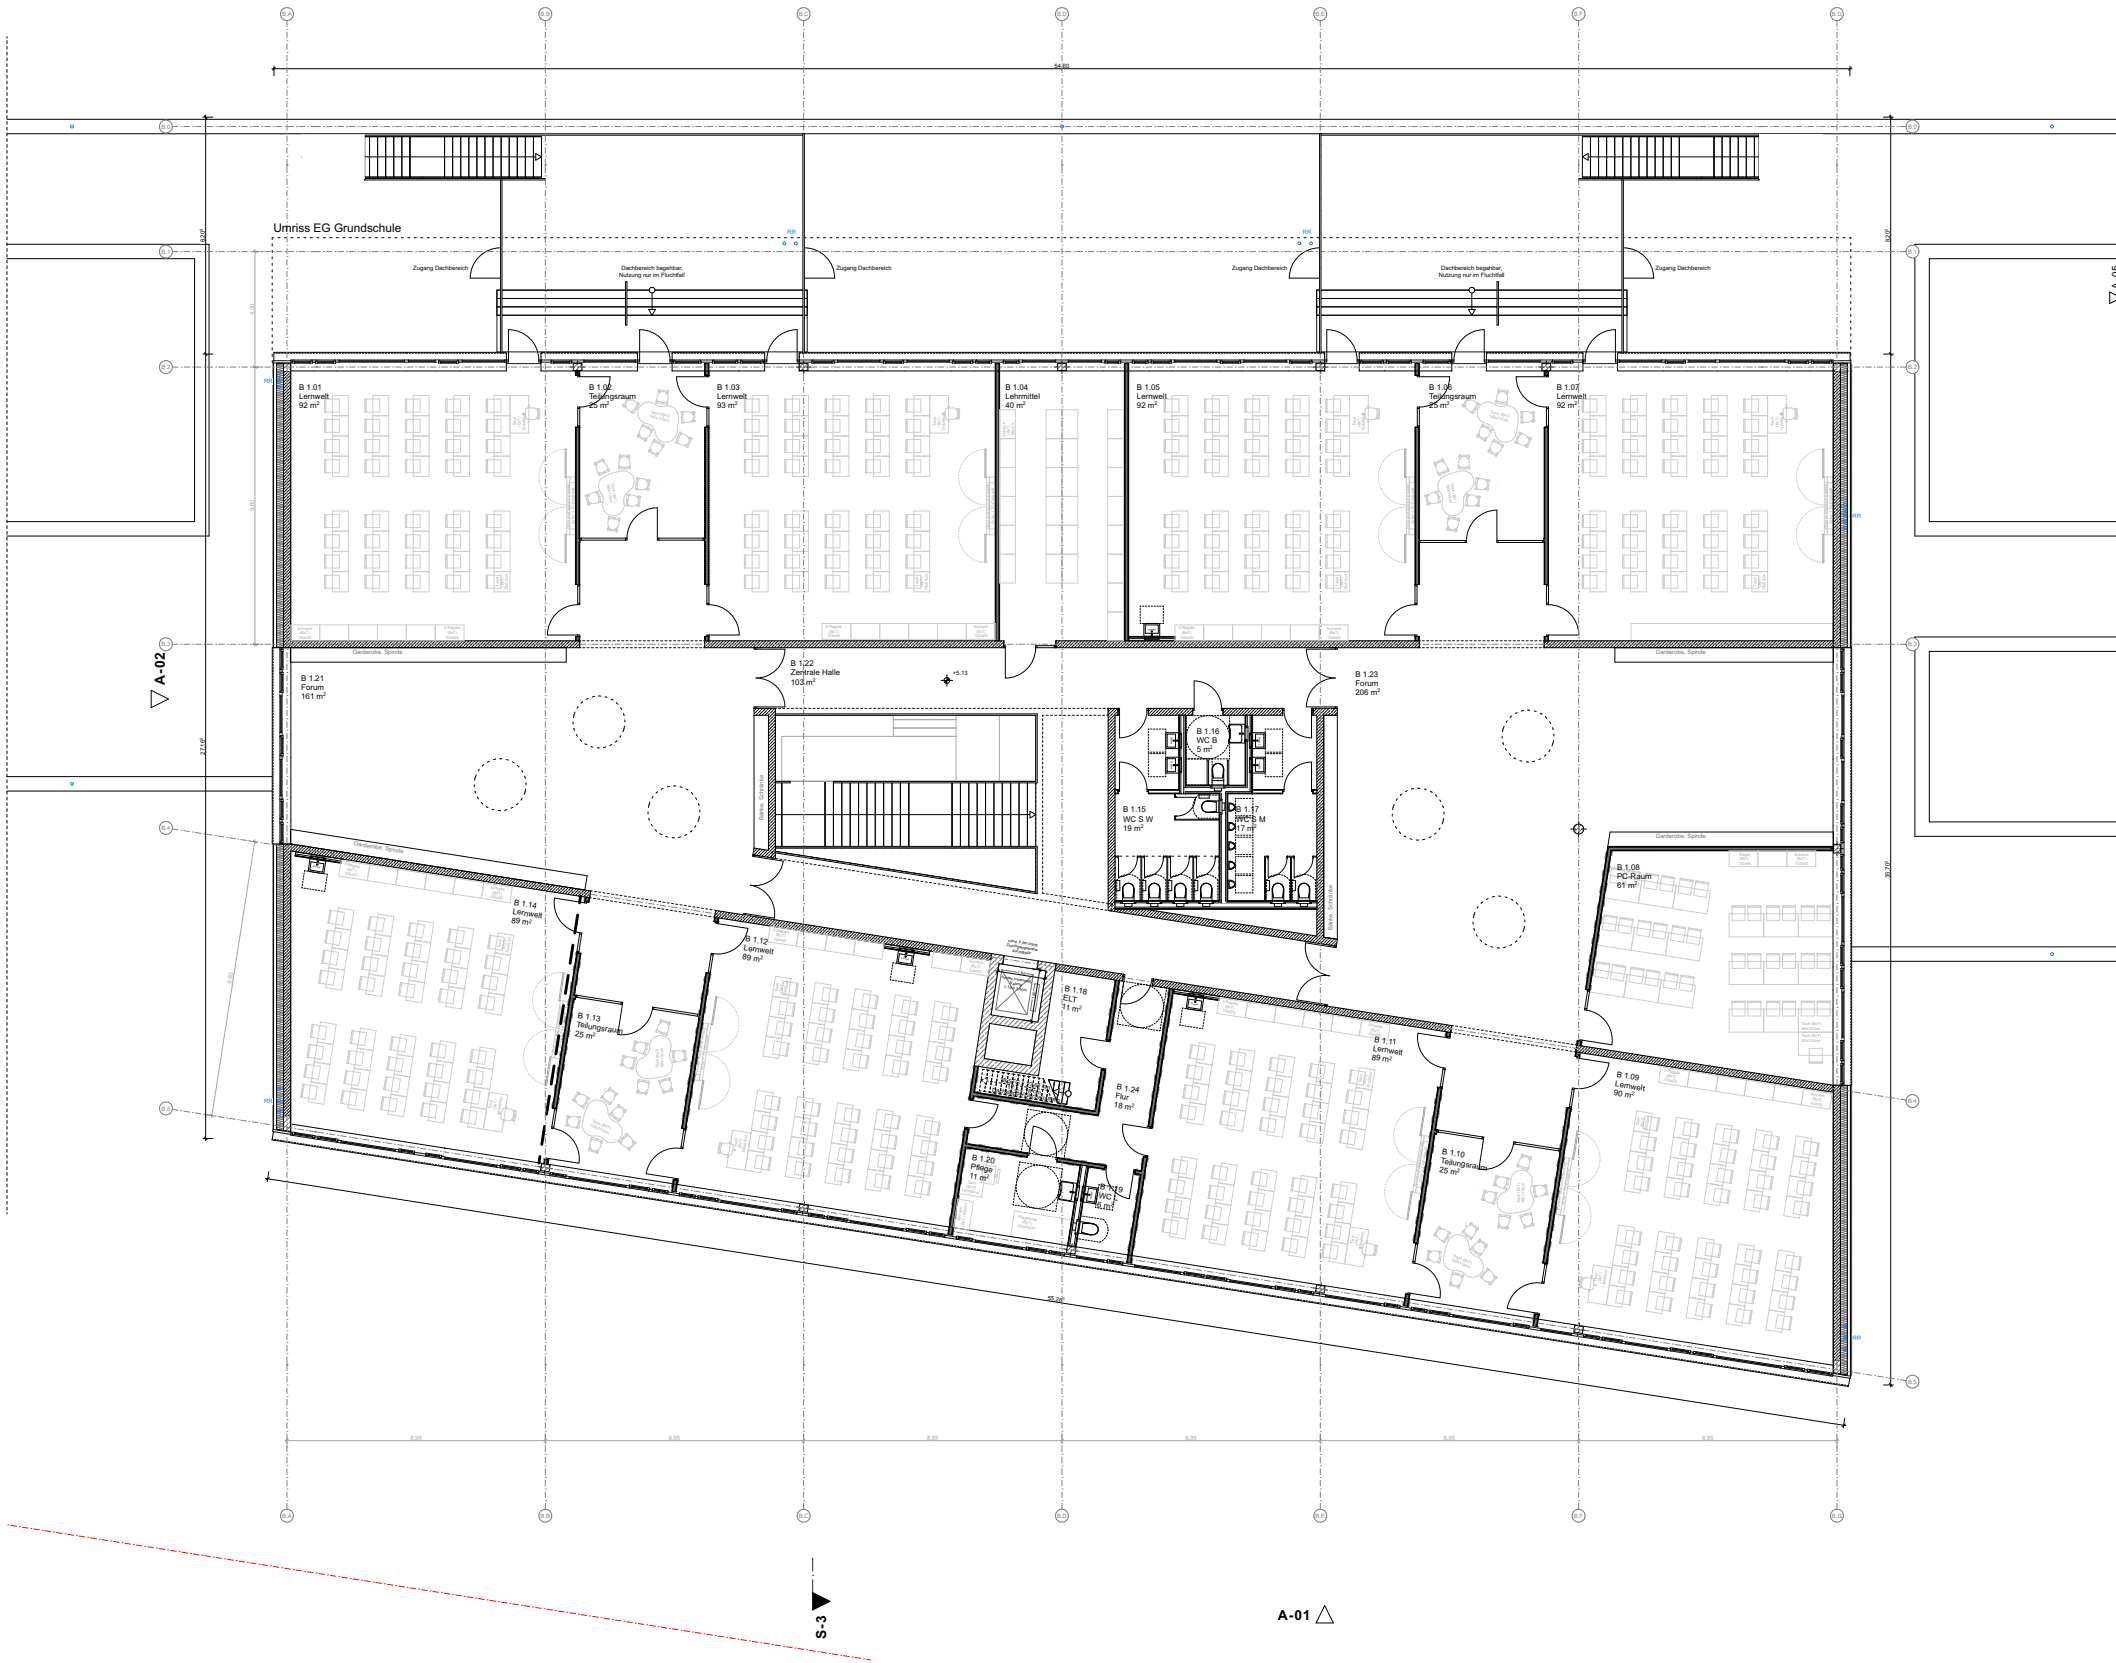


Schulcampus Greifswalder Strasse			
Neubau			
Greifswalder Straße			
99085 Erfurt			
DATUM	GEZ.	VERMERKE / ÄNDERUNGSHINWEISE	INDEX
0,00 = +192,11 m ü. NN			
BAUHERRSCHAFT	Amt für Gebäudemanagement		
	Amt für Gebäudemanagement		
	Lieberwallgraben 19		
	99086 Erfurt		
ARCHITEKT	NAK Architekten		
	Gesellschaft von Architekten mbH		
	Stromstraße 3		
	10555 Berlin		
	T: 030 - 616 76 92 13		
	F: 030 - 616 76 92 30		
	info@nak-architekten.de		
PLANVERFASSER	Architekt		
PLANUNGSPHASE	Entwurfsplanung LP03		
PLANINHALT	Grundriss 1.OG B	FORMAT	1.100,0 mm x 594,0 mm
FREIGABE	DATUM	GEZ.	MASZSTAB
	14.11.25	CS	1:100
ZEICHNUNGSNUMMER			
SCG_A_E_GR_OG1 B_V5			
Datum			
Unterschrift			

Bauteil B - Grundschule

DACHAUFSICHT

s. Plan
SCG_A_E_GR_DAA

s. Plan
SCG_A_E_GR_DAC

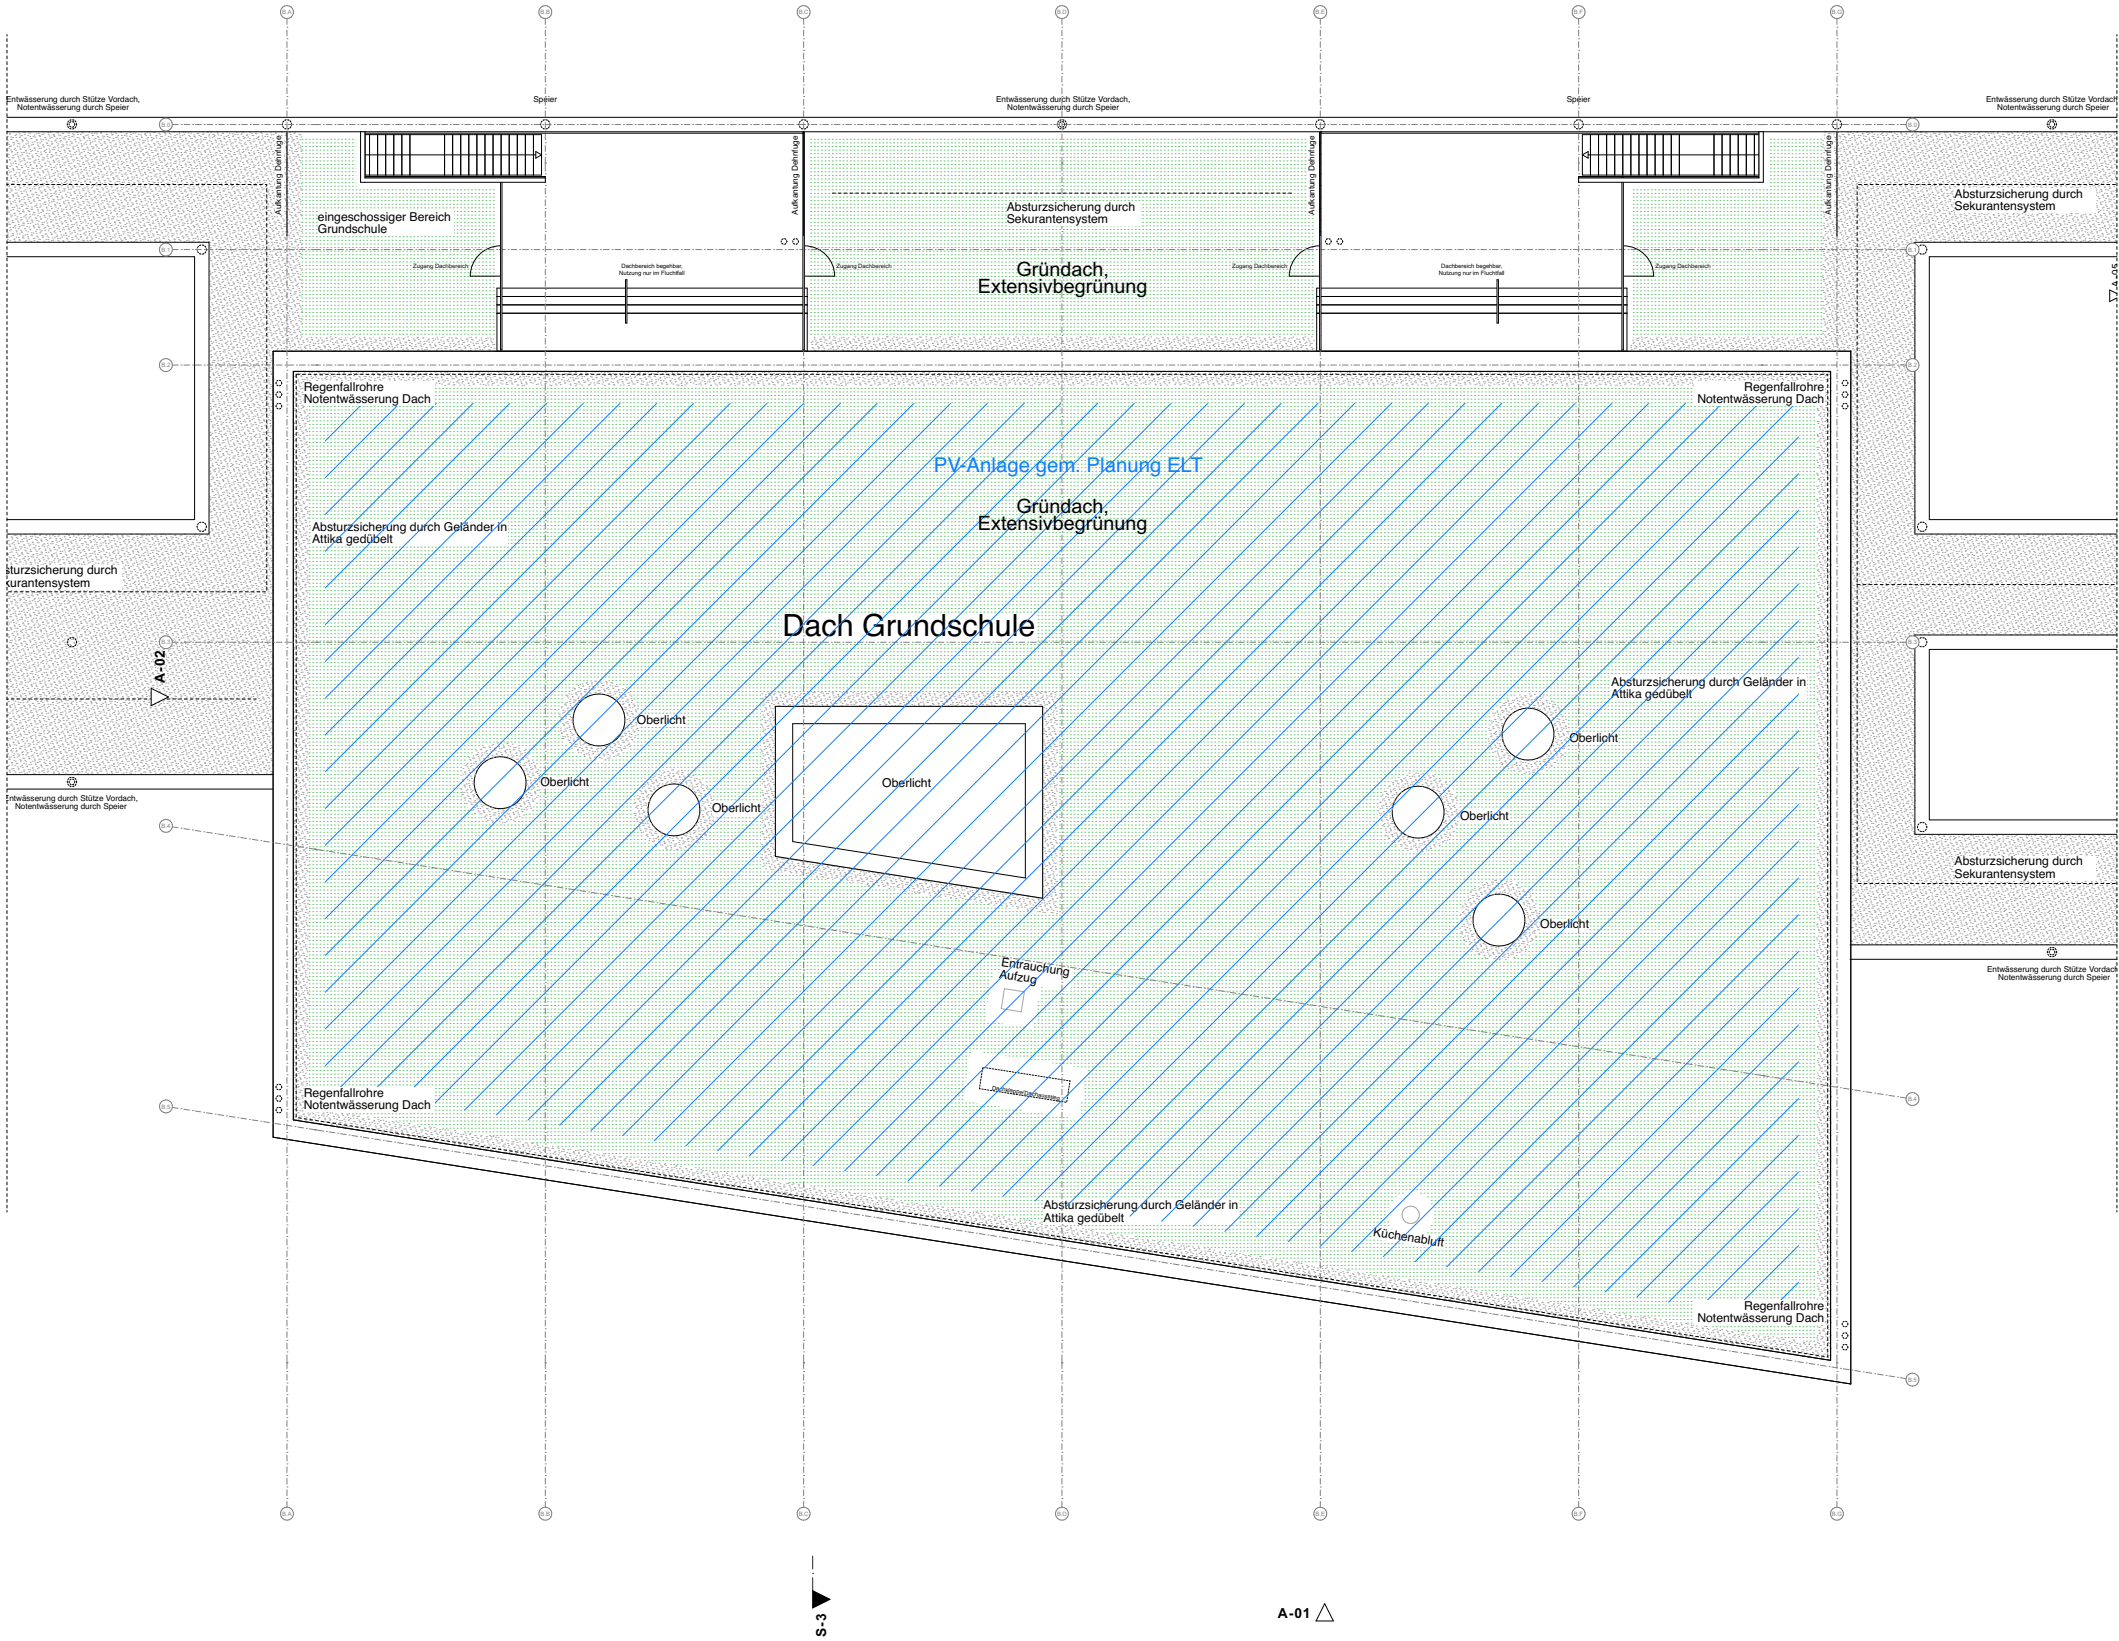


Schulcampus Greifswalder Strasse			
Neubau			
Greifswalder Straße			
99085 Erfurt			
DATUM	GEZ.	VERMERKE / ÄNDERUNGSHINWEISE	INDEX
0,00 = +192,11 m ü. NN			
BAUHERRSCHAFT		Amt für Gebäudemanagement	
		Amt für Gebäudemanagement	
		Lieberwallgraben 19	
		99085 Erfurt	
ARCHITEKT		NAK Architekten	
		Gesellschaft von Architekten mbH	
		Stromstraße 3	
		10555 Berlin	
		T: 030 - 616 76 92 13	
		F: 030 - 616 76 92 30	
		info@nak-architekten.de	
PLANVERFASSTER		Architekt	
PLANUNGSPHASE		Entwurfsplanung LP03	
PLANINHALT		Grundriss Dachaufsicht B	
		FORMAT	
		1.100,0 mm x 594,0 mm	
FREIGABE		DATUM	GEZ. MASZSTAB
		14.11.25	CS 1:100
		ZEICHNUNGSNUMMER	
Datum		SCG_A_E_GR_DAB_V5	
Unterschrift			



Bauteil C - Gymnasium

GRUNDRISS ERSTES OBERGESCHOSS


s. Plan
SCG_A_E_GR_OG1A
SCG_A_E_GR_OG1B

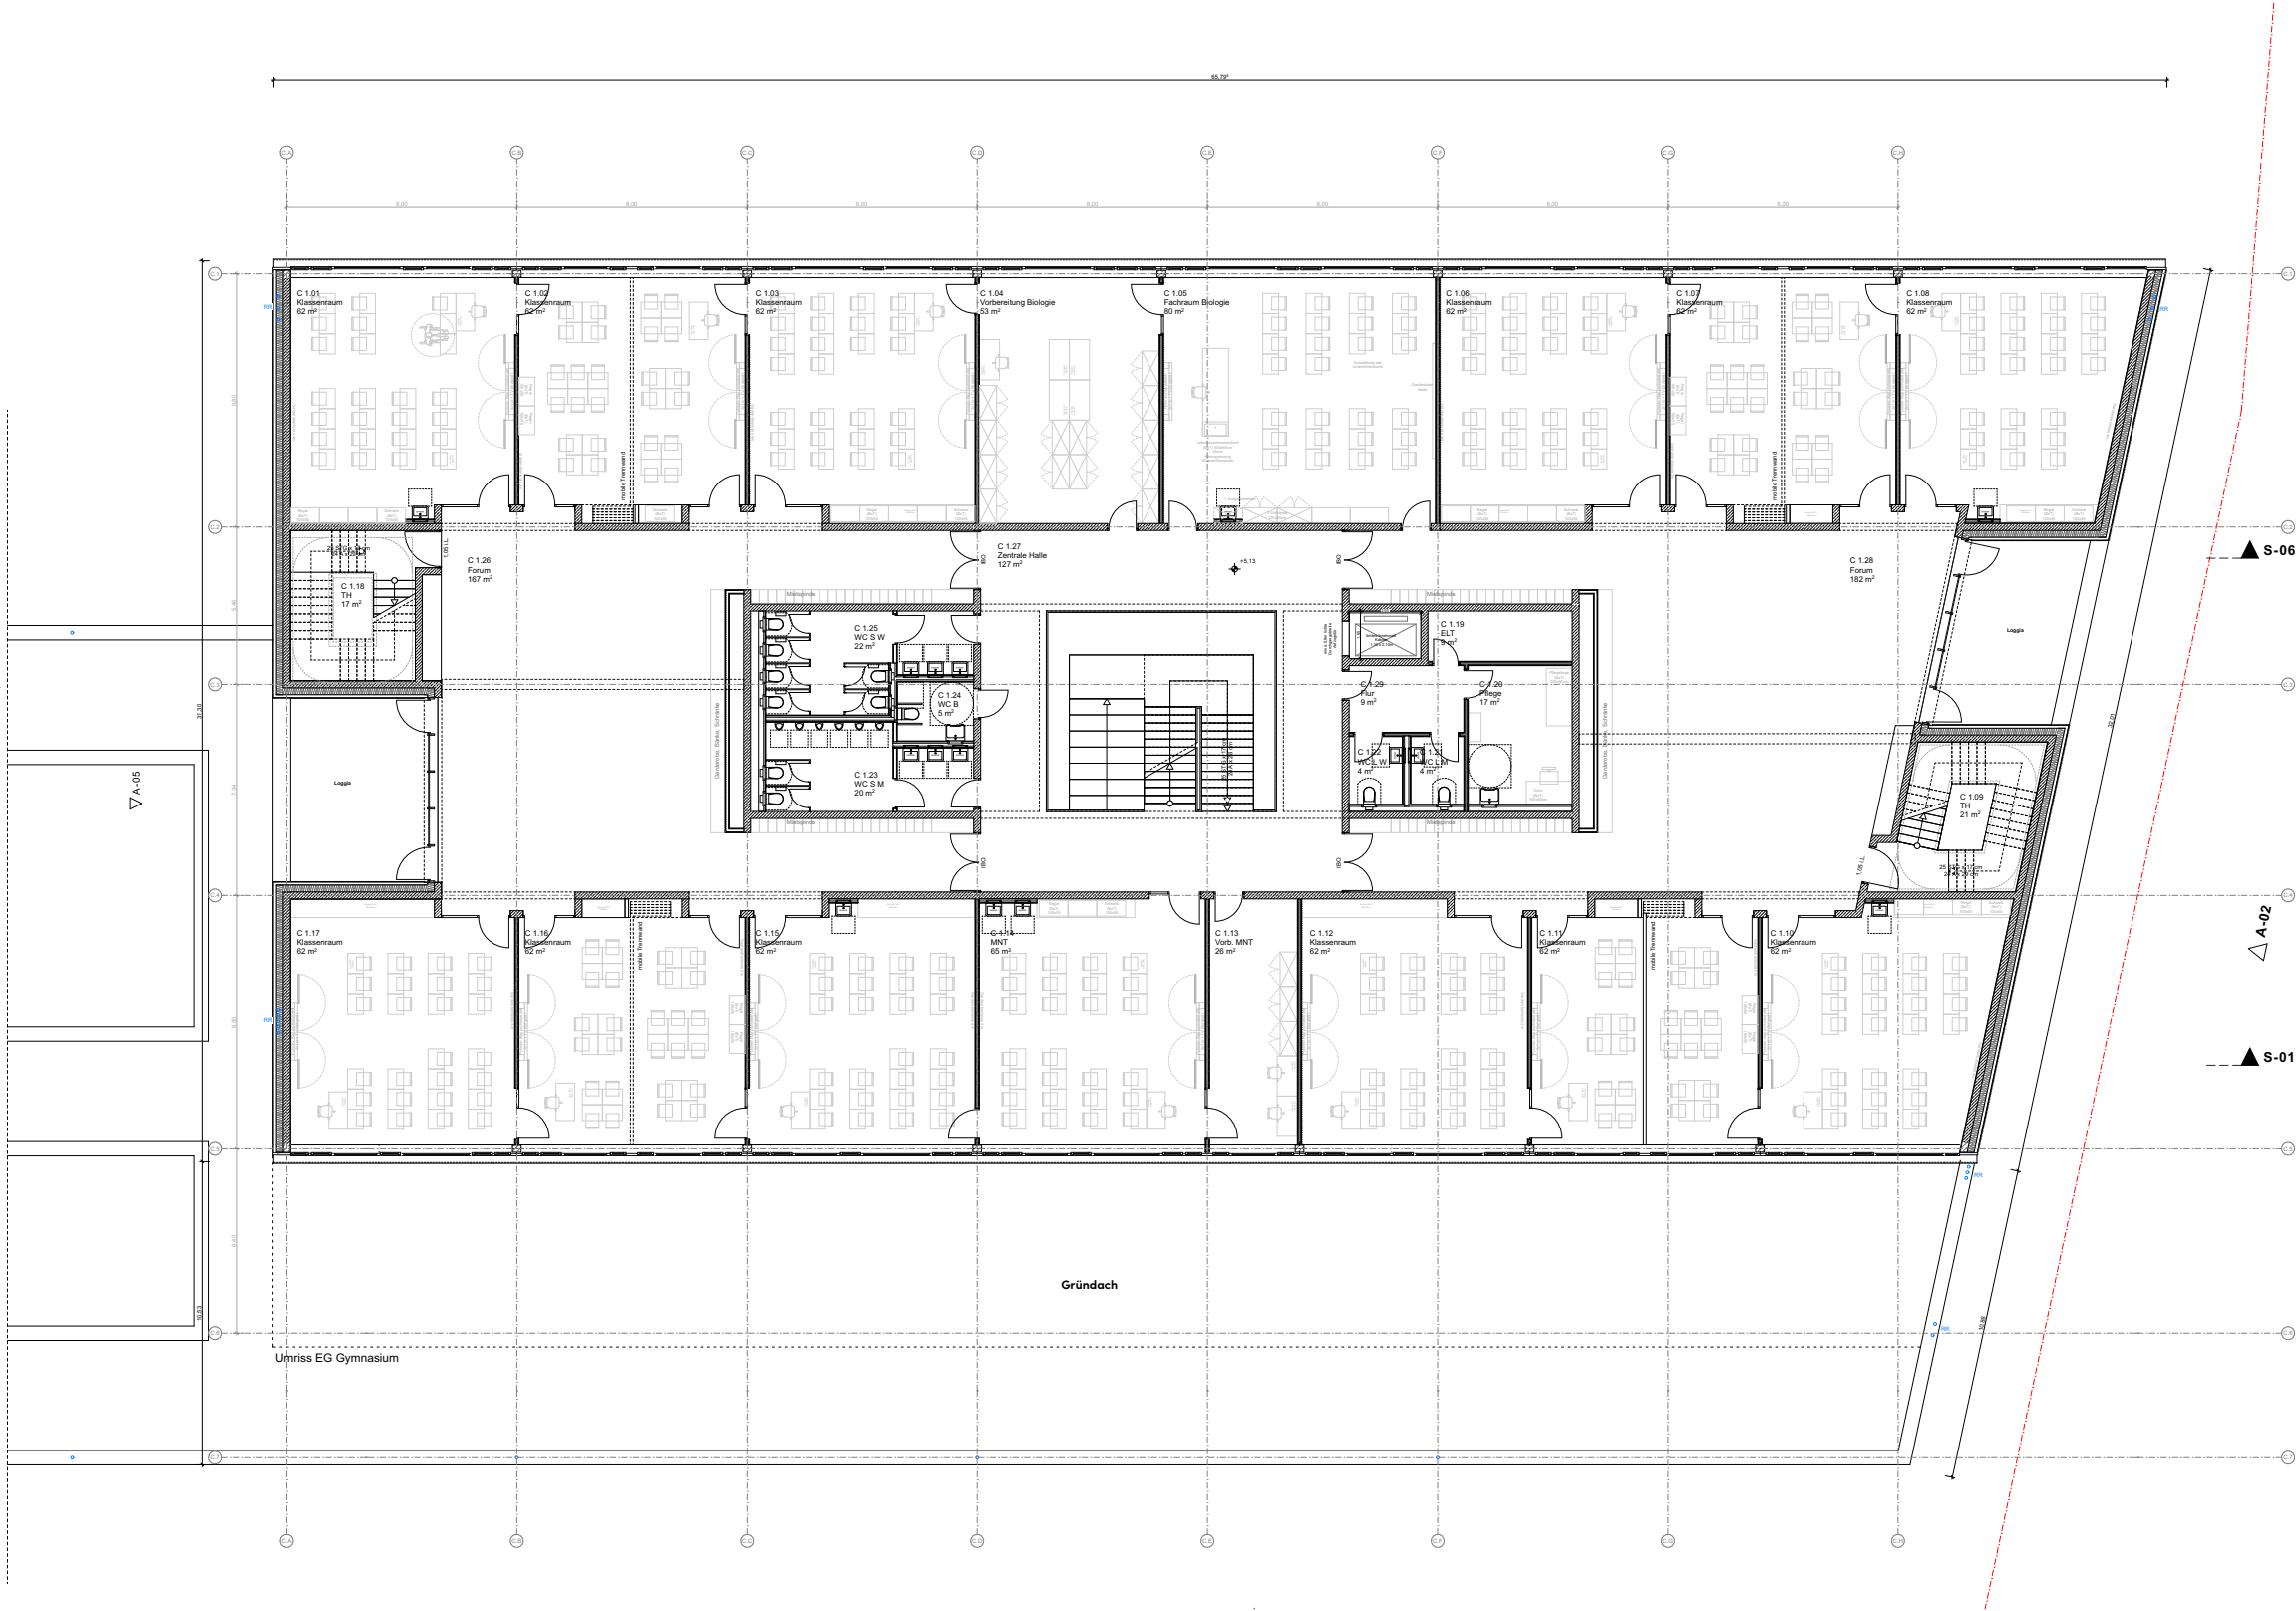

Schulcampus Greifswalder Strasse			
Neubau			
Greifswalder Straße			
99085 Erfurt			
DATUM	GEZ.	VERMERKE / ÄNDERUNGSHINWEISE	INDEX
0,00 = +192,11 m ü. NN			
BAUHERRSCHAFT		Amt für Gebäudemanagement	
		Amt für Gebäudemanagement	
		Löhrenwallgraben 19	
		99085 Erfurt	
ARCHITEKT		NAK Architekten	
		Gesellschaft von Architekten mbH	
		Stromstraße 3	
		10555 Berlin	
		T: 030 - 616 76 92 13	
		F: 030 - 616 76 92 30	
		info@nak-architekten.de	
PLANVERFASSER		Architekt	
PLANUNGSPHASE		Entwurfsplanung LP03	
PLANINHALT		Grundriss 1.OG C	FORMAT
			1.100,0 mm x 594,0 mm
FREIGABE		DATUM	GEZ.
		14.11.25	CS
			MASZSTAB
			1:100
		ZEICHNUNGSNUMMER	
Datum		SCG_A_E_GR_OG1 C_V5	
Unterschrift			

Bauteil C - Gymnasium
GRUNDRISS ZWEITES OBERGESCHOSS


s. Plan
SCG_A_E_GR_OG 2 A
SCG_A_E_GR_OG 2 B

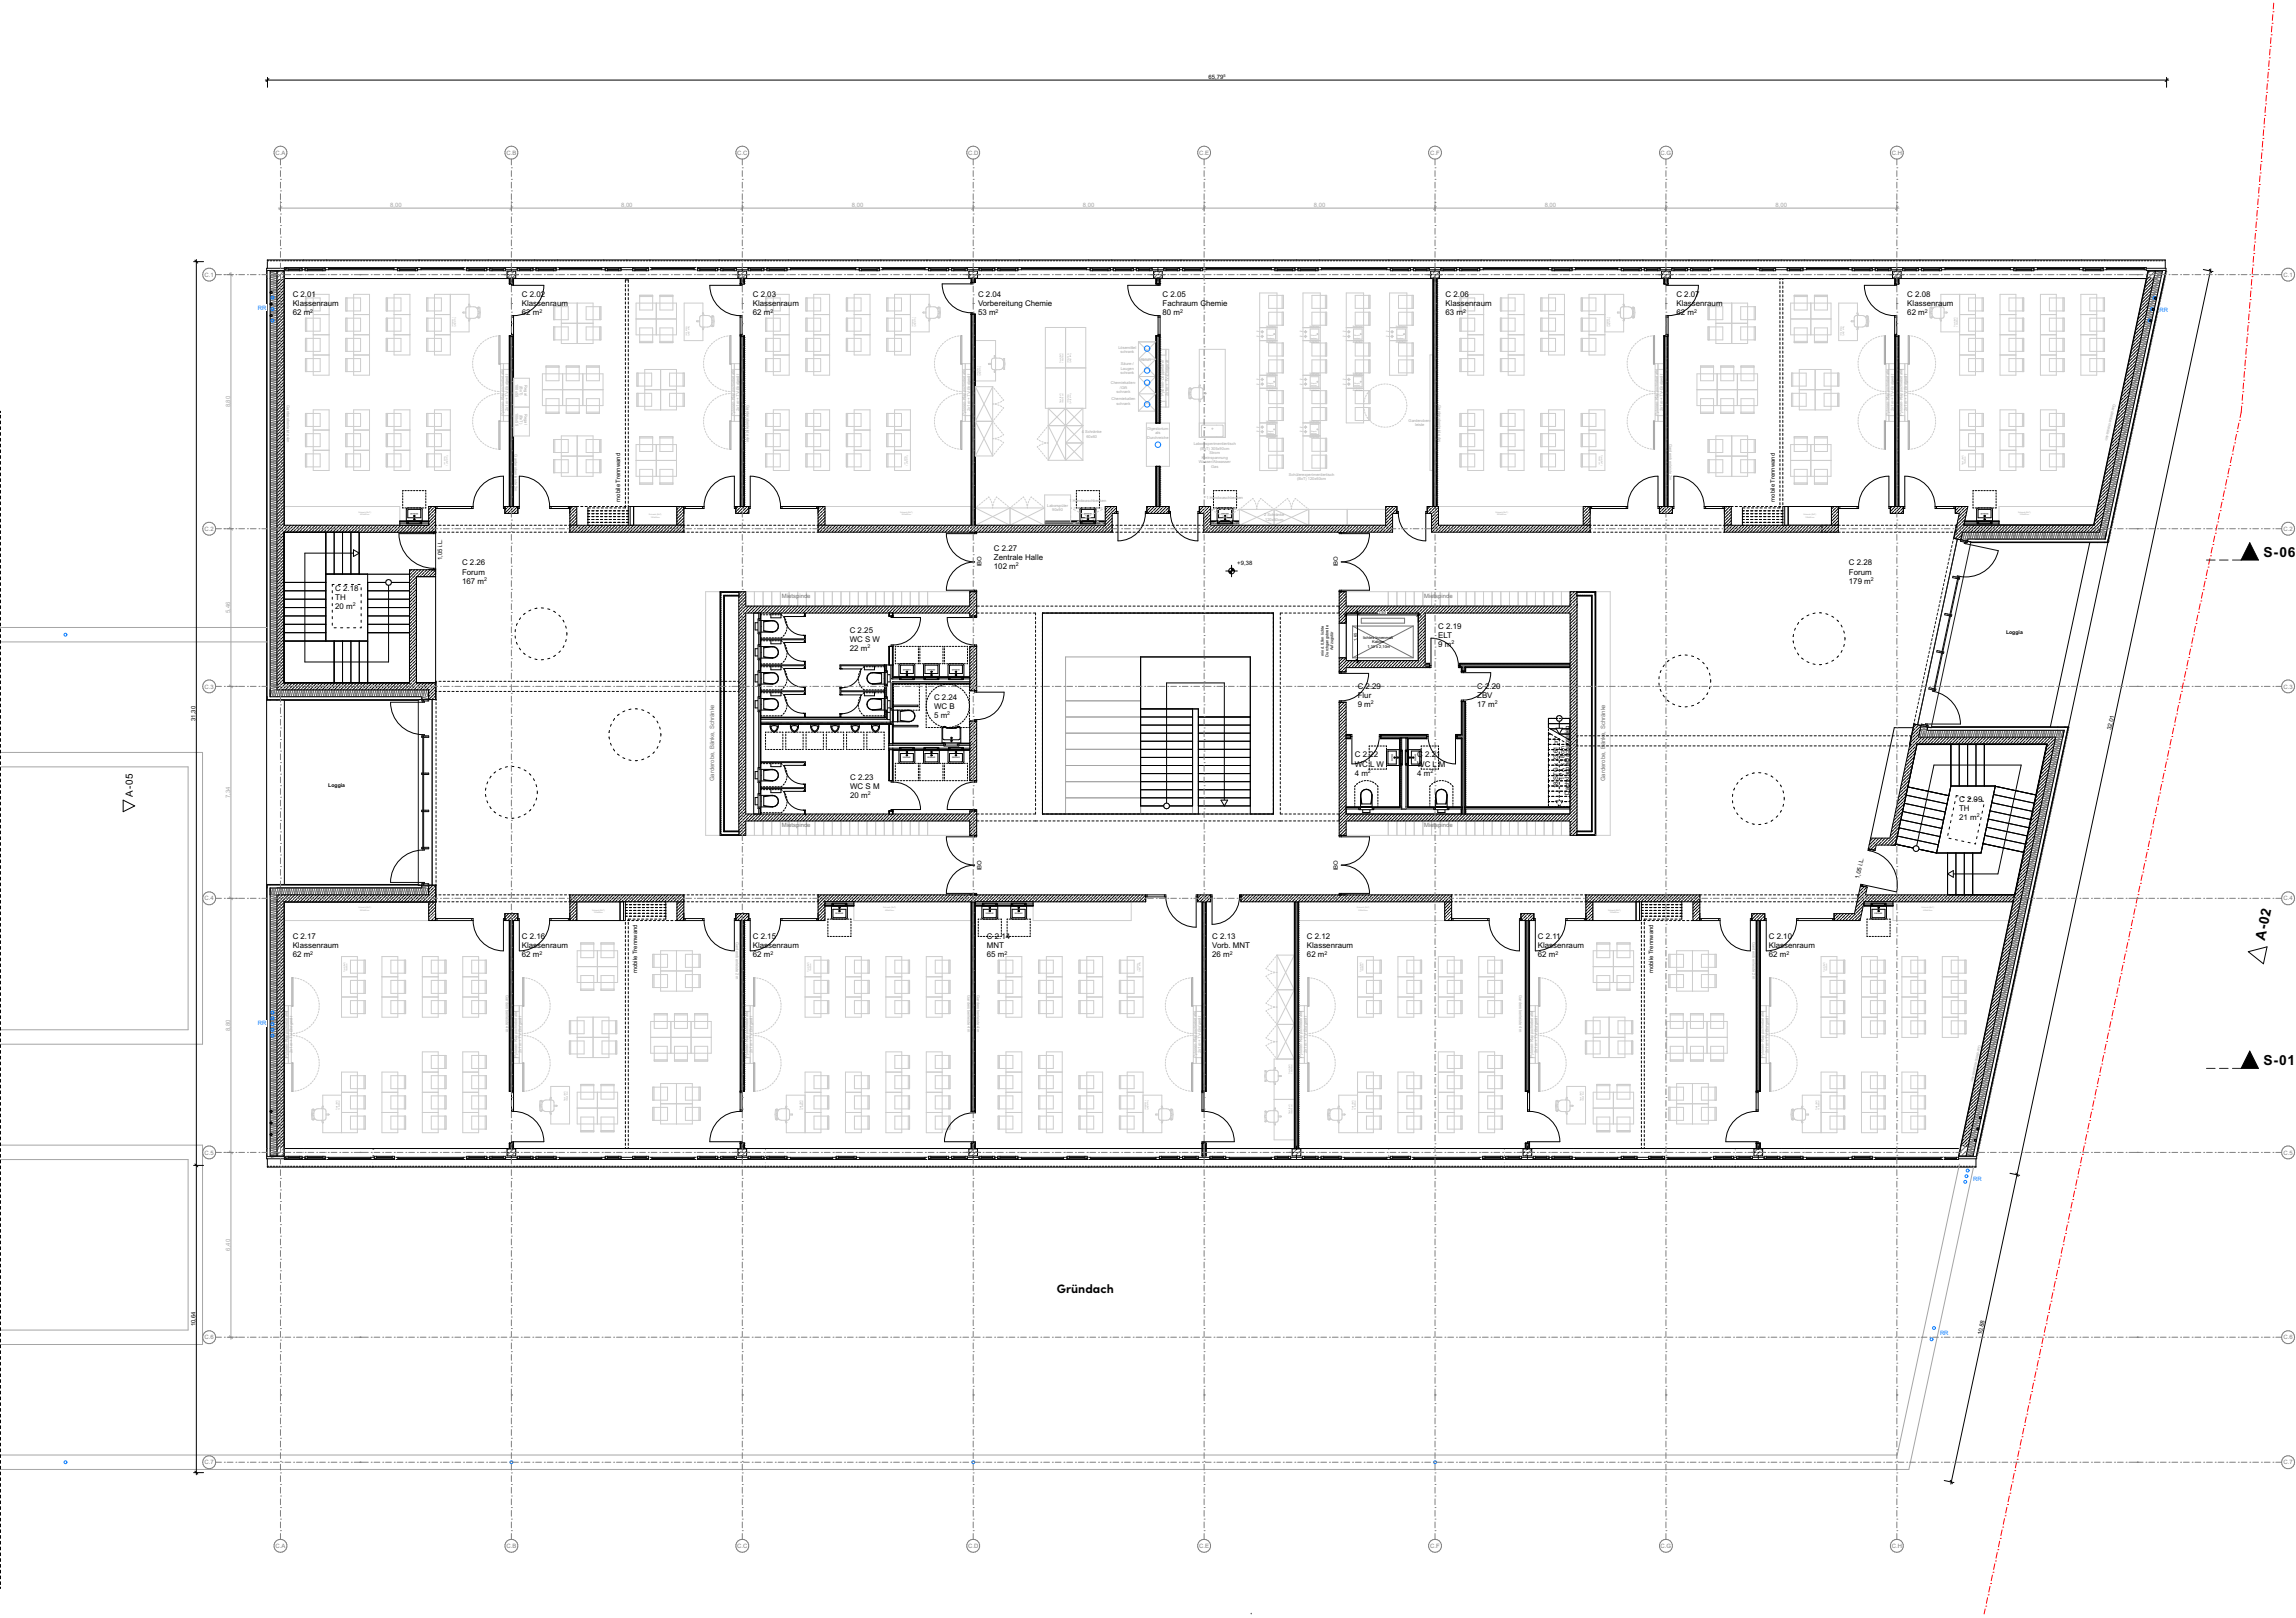

Schulcampus Greifswalder Strasse			
Neubau			
Greifswalder Straße			
99085 Erfurt			
DATUM	GEZ.	VERMERKE / ÄNDERUNGSHINWEISE	INDEX
0,00 = +192,11 m ü. NN			
BAUHERRSCHAFT		Amt für Gebäudemanagement	
		Amt für Gebäudemanagement	
		Laternenweg 19	
		99085 Erfurt	
ARCHITEKT		NAK Architekten	
		Gesellschaft von Architekten mbH	
		Stromstraße 3	
		10555 Berlin	
		T: 030 - 616 76 92 13	
		F: 030 - 616 76 92 30	
		info@nak-architekten.de	
PLANVERFASSER		Architekt	
PLANUNGSPHASE		Entwurfsplanung LP03	
PLANINHALT		Grundriss 2.OG C	FORMAT
			1.100,0 mm x 594,0 mm
FREIGABE		DATUM	GEZ.
		14.11.25	CS
		MASZSTAB	1:100
		ZEICHNUNGSNUMMER	
Datum		SCG_A_E_GR_OG2 C_V5	
Unterschrift			




Bauteil C - Gymnasium

DACHAUFSICHT

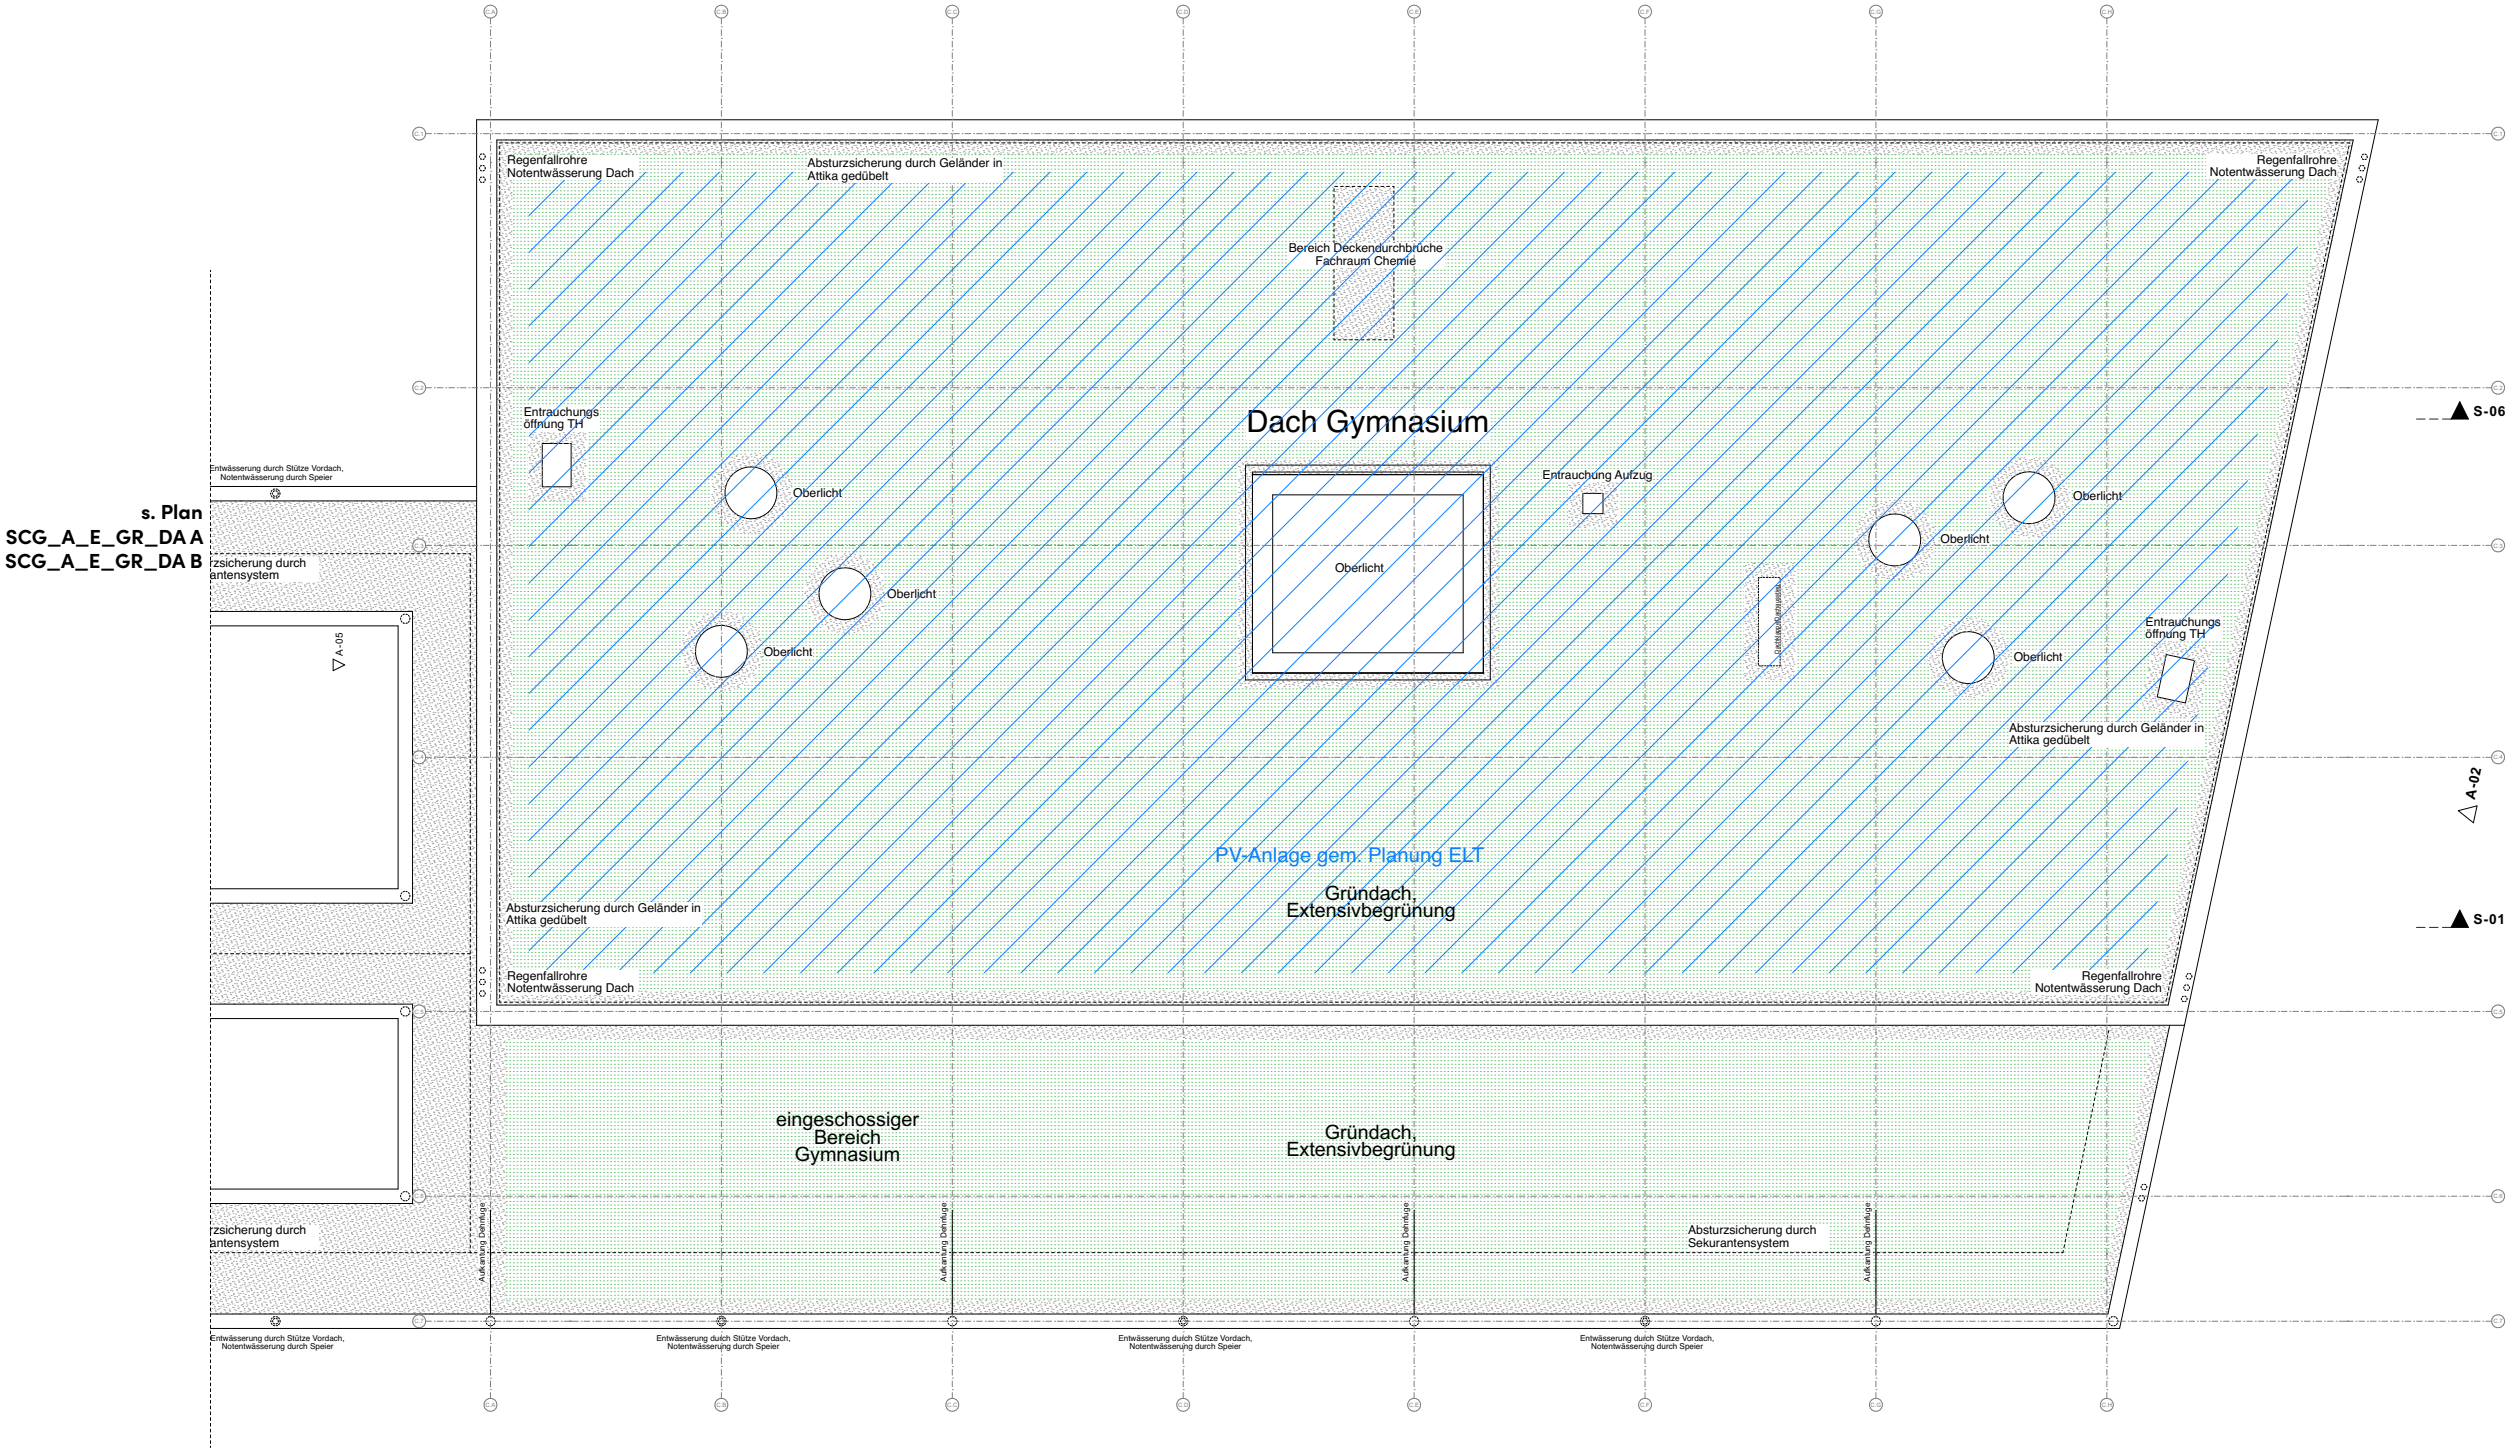

Schulcampus Greifswalder Strasse			
Neubau			
Greifswalder Straße			
99085 Erfurt			
DATUM	GEZ.	VERMERKE / ÄNDERUNGSHINWEISE	INDEX
0,00 = +192,11 m ü. NN			
BAUHERRSCHAFT		Amt für Gebäudemanagement	
		Amt für Gebäudemanagement	
		Lieberwallgraben 19	
		99085 Erfurt	
ARCHITEKT		NAK Architekten	
		Gesellschaft von Architekten mbH	
		Stromstraße 3	
		10555 Berlin	
		T: 030 - 616 76 92 13	
		F: 030 - 616 76 92 30	
		info@nak-architekten.de	
PLANVERFASSEN		Architekt	
PLANUNGSPHASE		Entwurfsplanung LP03	
PLANINHALT		Grundriss Dachaufsicht C. FORMAT	
		1.100,0 mm x 594,0 mm	
FREIGABE		DATUM	GEZ. MASZSTAB
		14.11.25	CS 1:100
Datum		ZEICHNUNGSNUMMER	
Unterschrift		SCG_A_E_GR_DAC_V5	


Bauteile ABC
SCHNITTE

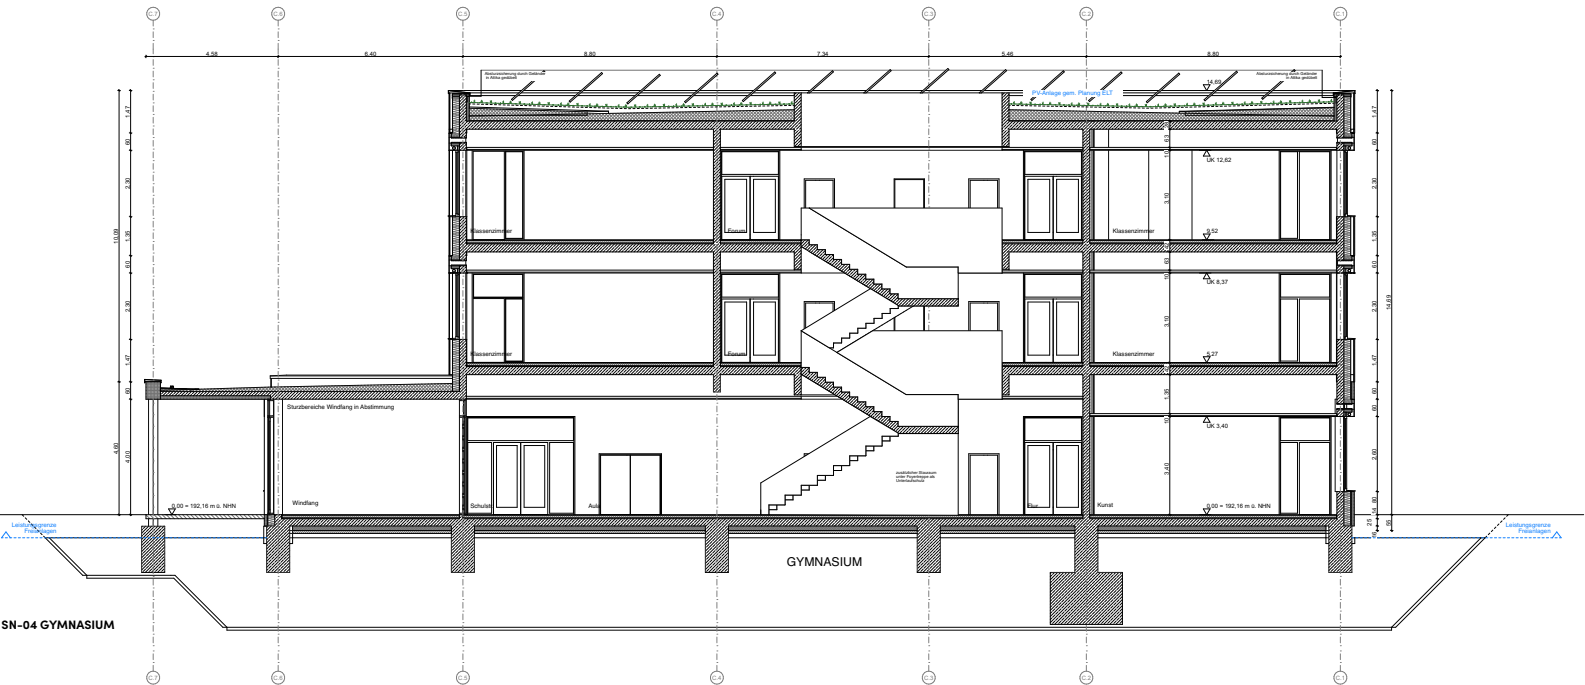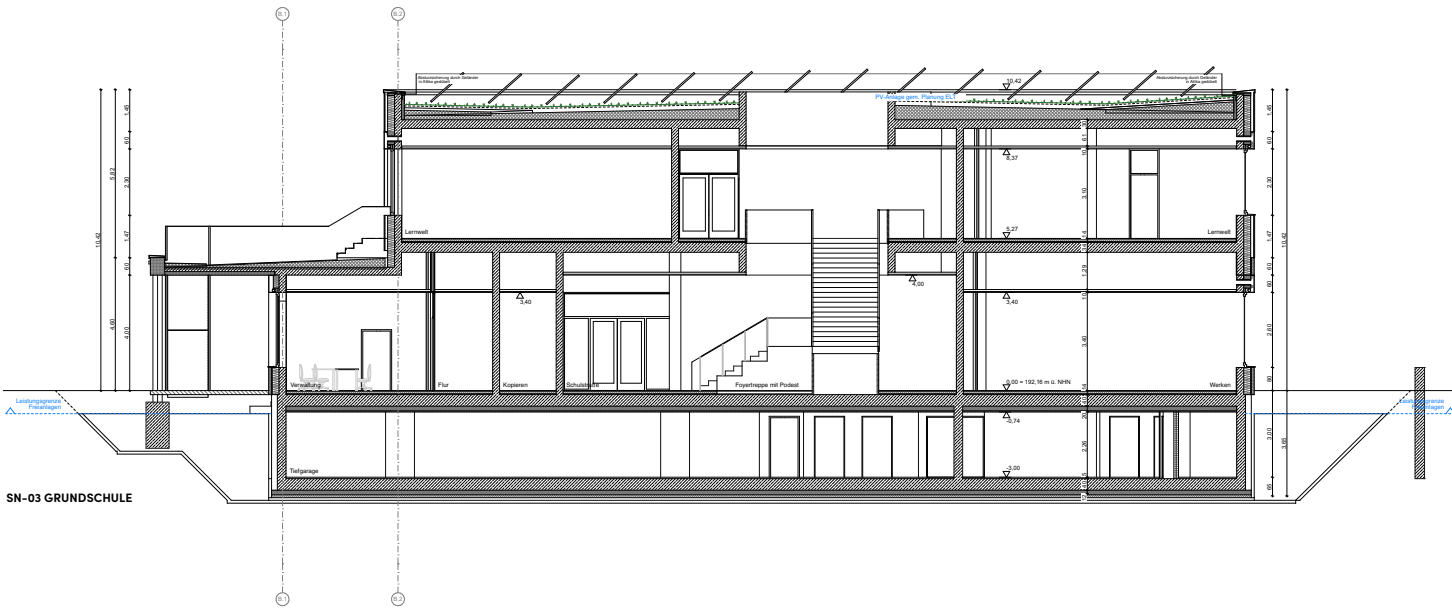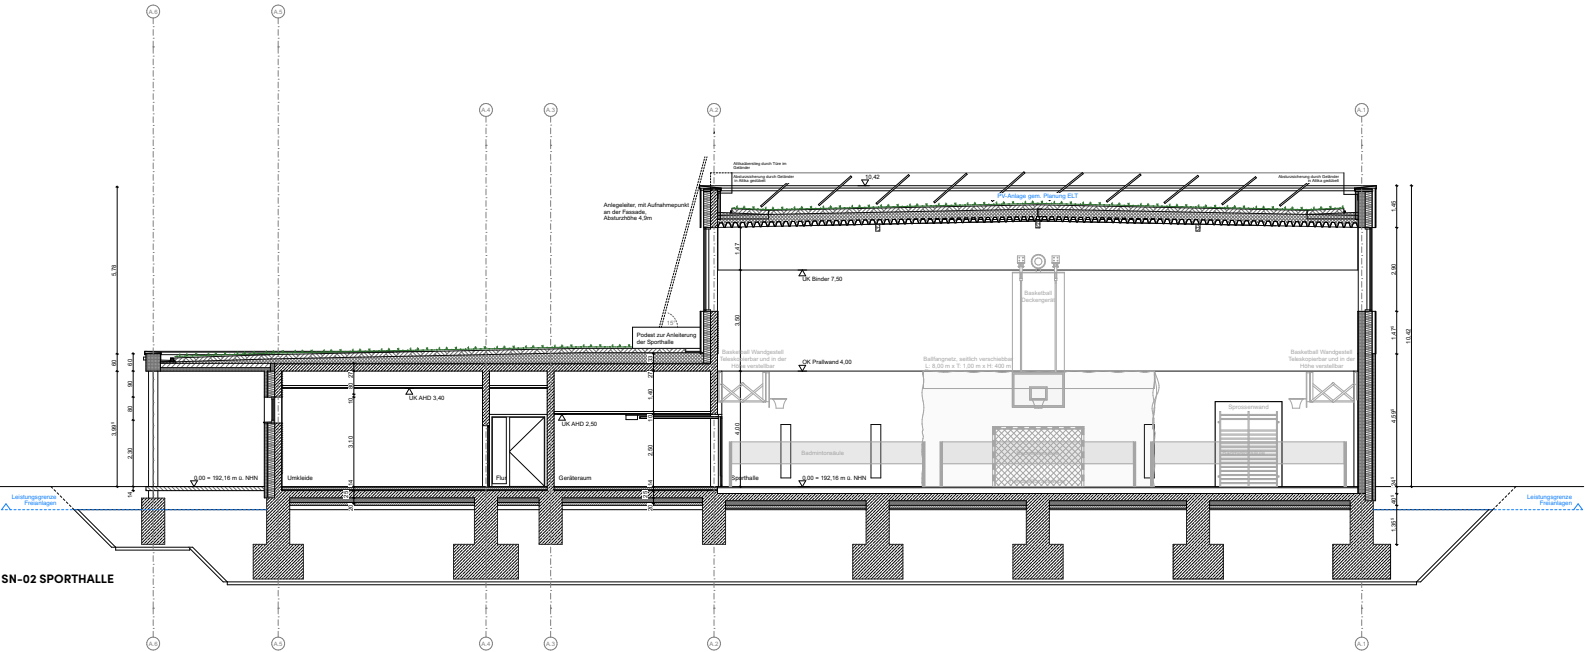


Schulcampus Greifswalder Strasse			
Neubau			
Greifswalder Straße			
99085 Erfurt			
DATUM	GEZ.	VERMERKE / ÄNDERUNGSHINWEISE	INDEX
0,00 = +192,11 m ü. NN			
BAUHERRSCHAFT		Amt für Gebäudemanagement	
		Amt für Gebäudemanagement	
		Lieberwallgraben 19	
		99085 Erfurt	
ARCHITEKT		NAK Architekten	
		Gesellschaft von Architekten mbH	
		Stromstraße 3	
		10555 Berlin	
		T: 030 - 616 76 92 13	
		F: 030 - 616 76 92 30	
		info@nak-architekten.de	
PLANVERFASSEN		Architekt	
PLANUNGSPHASE		Entwurfsplanung LP03	
PLANINHALT		Schnitte ABC	FORMAT
			1.100,0 mm x 594,0 mm
FREIGABE		DATUM	GEZ.
		14.11.25	CS
		MASZSTAB	1:100
		ZEICHNUNGSNUMMER	
Datum		SCG_A_E_SNABC_V4	
Unterschrift			

Bauteil A - Sporthalle

ANSICHTEN

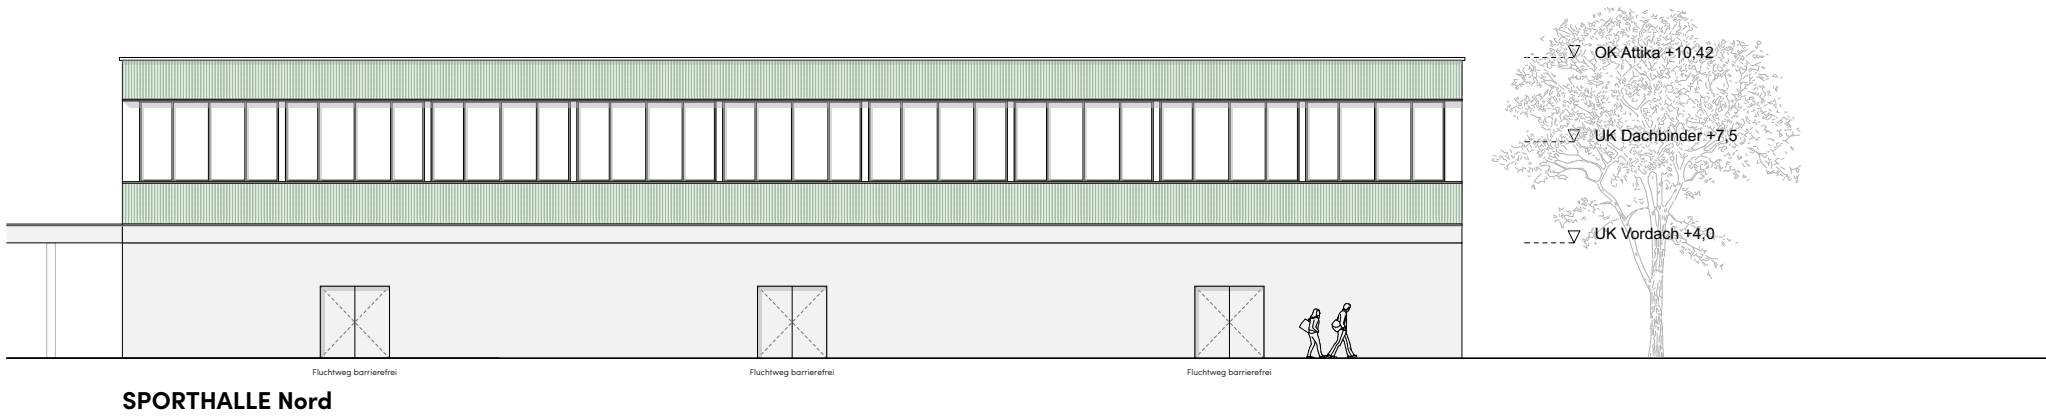

SPORTHALLE Nord


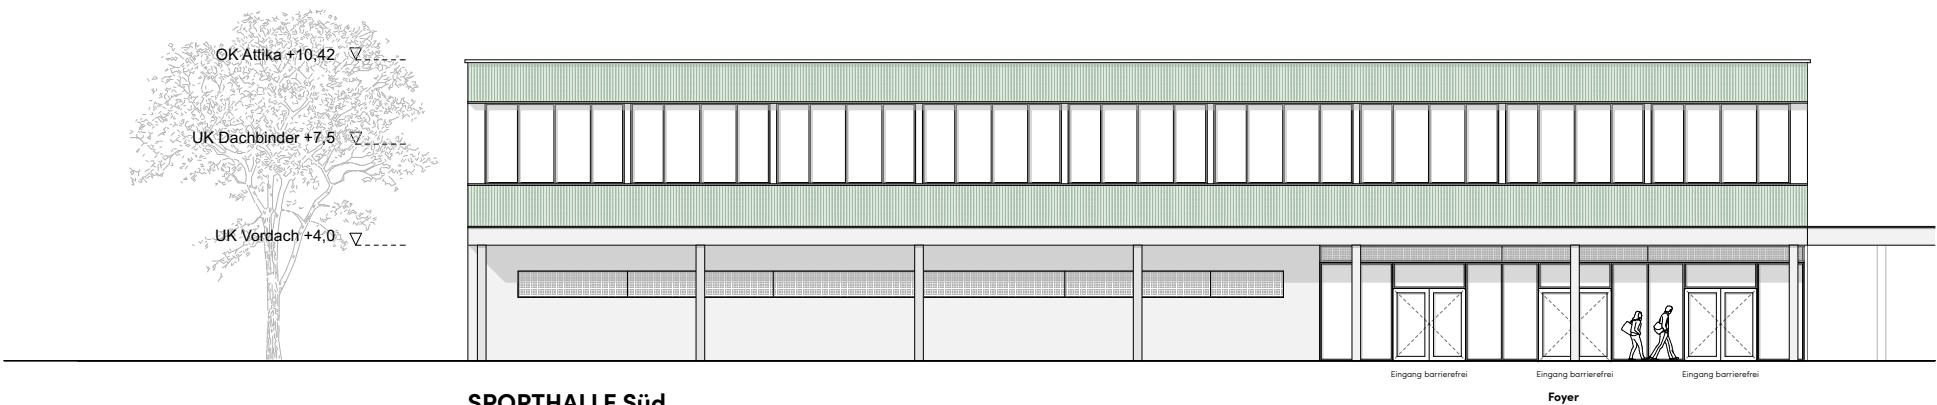


SPORTHALLE Süd

Schulcampus Greifswalder Strasse			
Neubau			
Greifswalder Straße			
99085 Erfurt			
DATUM	GEZ.	VERMERKE / ÄNDERUNGSHINWEISE	INDEX
0,00 = +192,11 m ü. NN			
BAUHERRSCHAFT		Amt für Gebäudemanagement	
		Amt für Gebäudemanagement	
		Löhrenwallgraben 19	
		99086 Erfurt	
ARCHITEKT		NAK Architekten	
		Gesellschaft von Architekten mbH	
		Stromstraße 3	
		10555 Berlin	
		T: 030 - 616 76 92 13	
		F: 030 - 616 76 92 20	
		info@nak-architekten.de	
PLANVERFASSTER		Architekt	
PLANUNGSPHASE		Entwurfsplanung LP03	
PLANINHALT		Ansicht A Nord u. Süd	FORMAT
			1.100,0 mm x 594,0 mm
FREIGABE	DATUM	GEZ.	MASZSTAB
	14.11.25	CS	1:100
Datum		ZEICHNUNGSNUMMER	
Unterschrift		SCG_A_E_AN_A_V3	

Bauteil B - Grundschule

ANSICHTEN

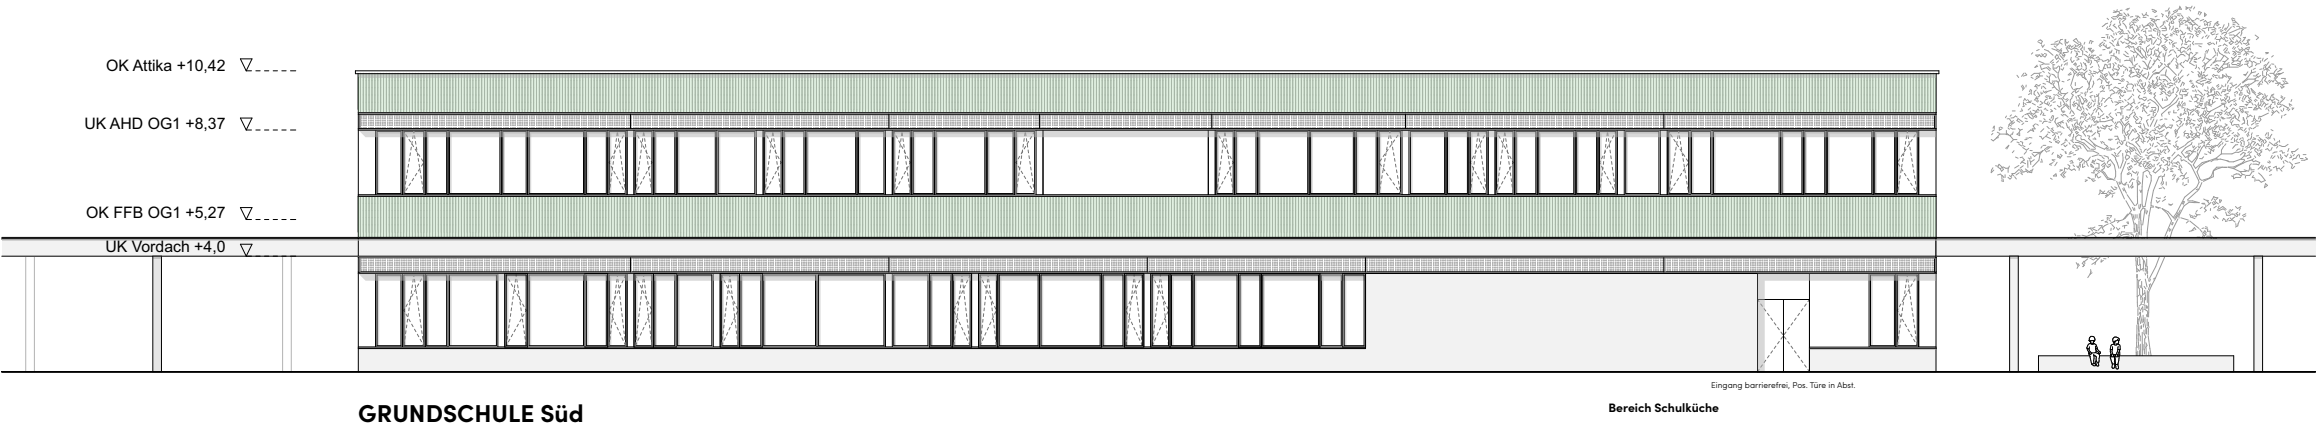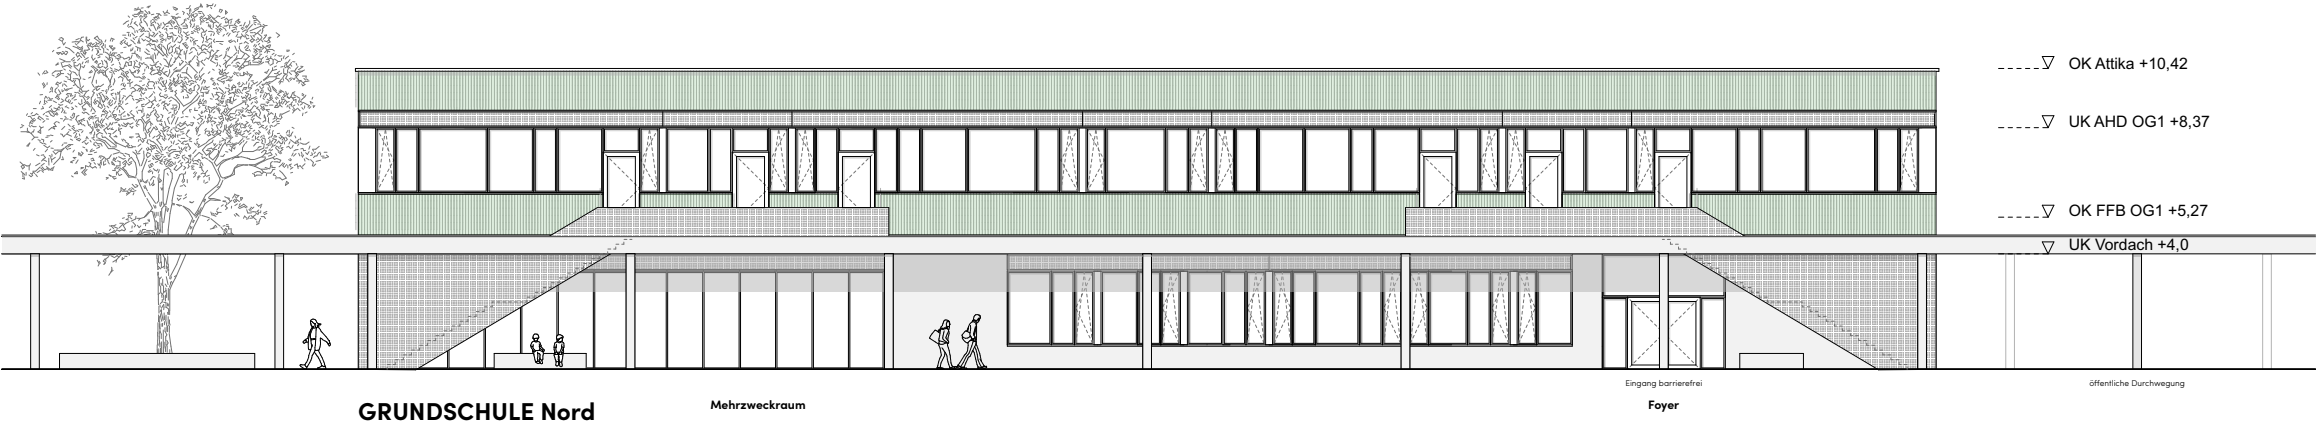

Schulcampus Greifswalder Strasse			
Neubau			
Greifswalder Straße			
99086 Erfurt			
DATUM	GEZ.	VERMERKE / ÄNDERUNGSHINWEISE	INDEX
0,00 = +192,11 m ü. NN			
BAUHERRSCHAFT		Amt für Gebäudemanagement	
		Amt für Gebäudemanagement	
		Lieberwallgraben 19	
		99086 Erfurt	
ARCHITEKT		NAK Architekten	
		Gesellschaft von Architekten mbH	
		Stromstraße 3	
		10555 Berlin	
		T: 030 - 616 76 92 13	
		F: 030 - 616 76 92 30	
		info@nak-architekten.de	
PLANVERFASSTER		Architekt	
PLANUNGSPHASE		Entwurfsplanung LP03	
PLANINHALT		Ansicht B Nord u. Süd	FORMAT
			1.100,0 mm x 594,0 mm
FREIGABE		DATUM	GEZ.
		14.11.25	CS
		MASZSTAB	1:100
		ZEICHNUNGSNUMMER	
Datum		SCG_A_E_AN B_V3	
Unterschrift			

Bauteil C - Gymnasium

ANSICHTEN





GYMNASIUM Nord



GYMNASIUM Süd

Schulcampus Greifswalder Strasse			
Neubau			
Greifswalder Straße			
99085 Erfurt			
DATUM	GEZ.	VERMERKE / ÄNDERUNGSHINWEISE	INDEX
0,00 = +192,11 m ü. NN			
BAUHERRSCHAFT		Amt für Gebäudemanagement	
		Amt für Gebäudemanagement	
		Löbwallgraben 19	
		99086 Erfurt	
ARCHITEKT	NAK Architekten Gesellschaft von Architekten mbH		
	Stromstraße 3 10555 Berlin		
	T: 030 - 616 76 92 13		
	F: 030 - 616 76 92 30		
	info@nak-architekten.de		
PLANVERFASSER	Architekt		
PLANUNGSPHASE	Entwurfsplanung LP03		
PLANINHALT	Ansicht C Nord u. Süd		FORMAT
			1.100,0 mm x 594,0 mm
FREIGABE	DATUM	GEZ.	MASZSTAB
	14.11.25	CS	1:100
ZEICHNUNGSNUMMER			
Datum	SCG_A_E_AN_C_V3		
Unterschrift			

Bauteile ABC
ANSICHTEN

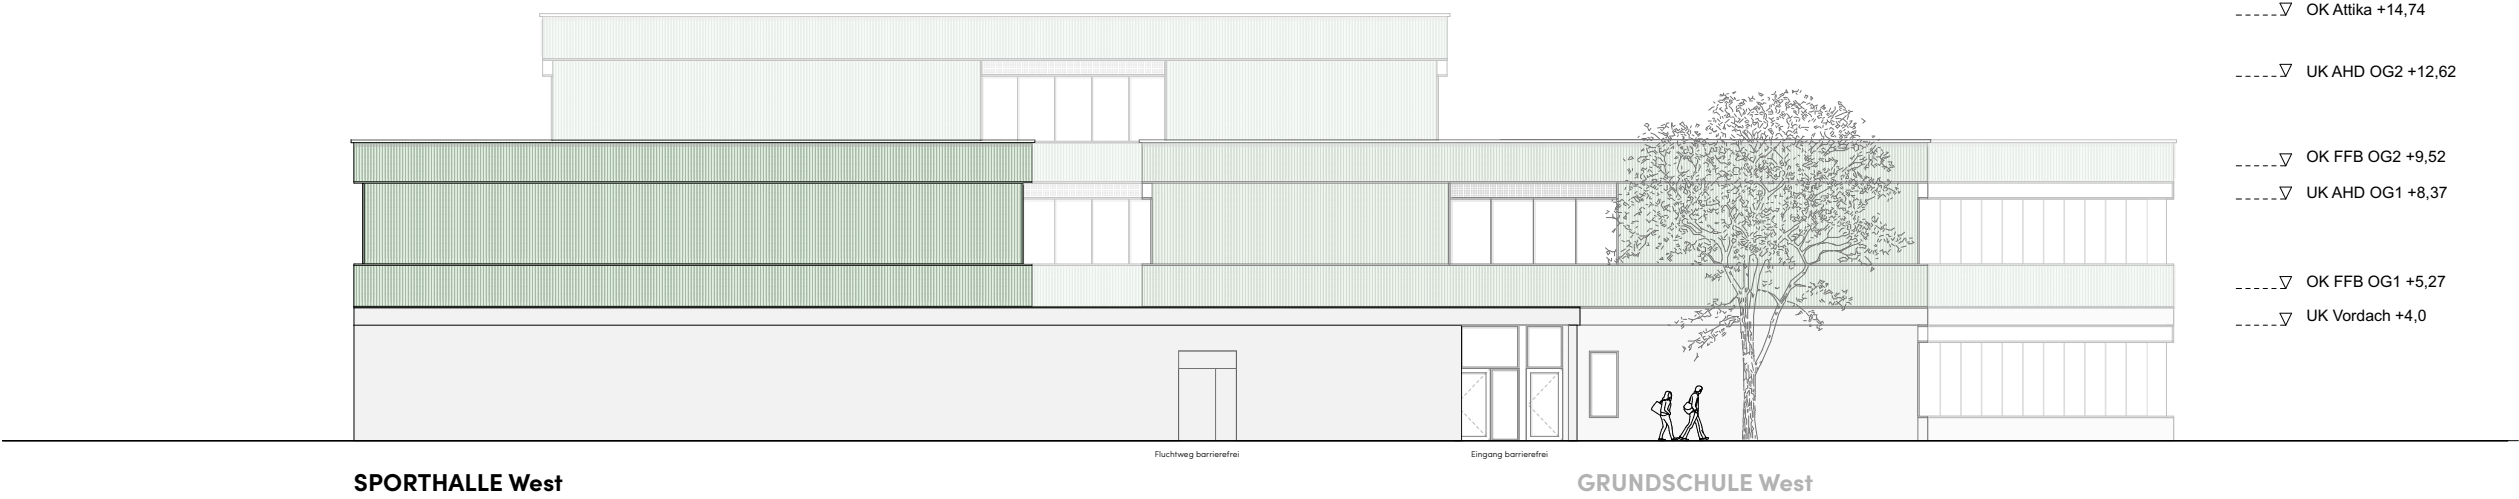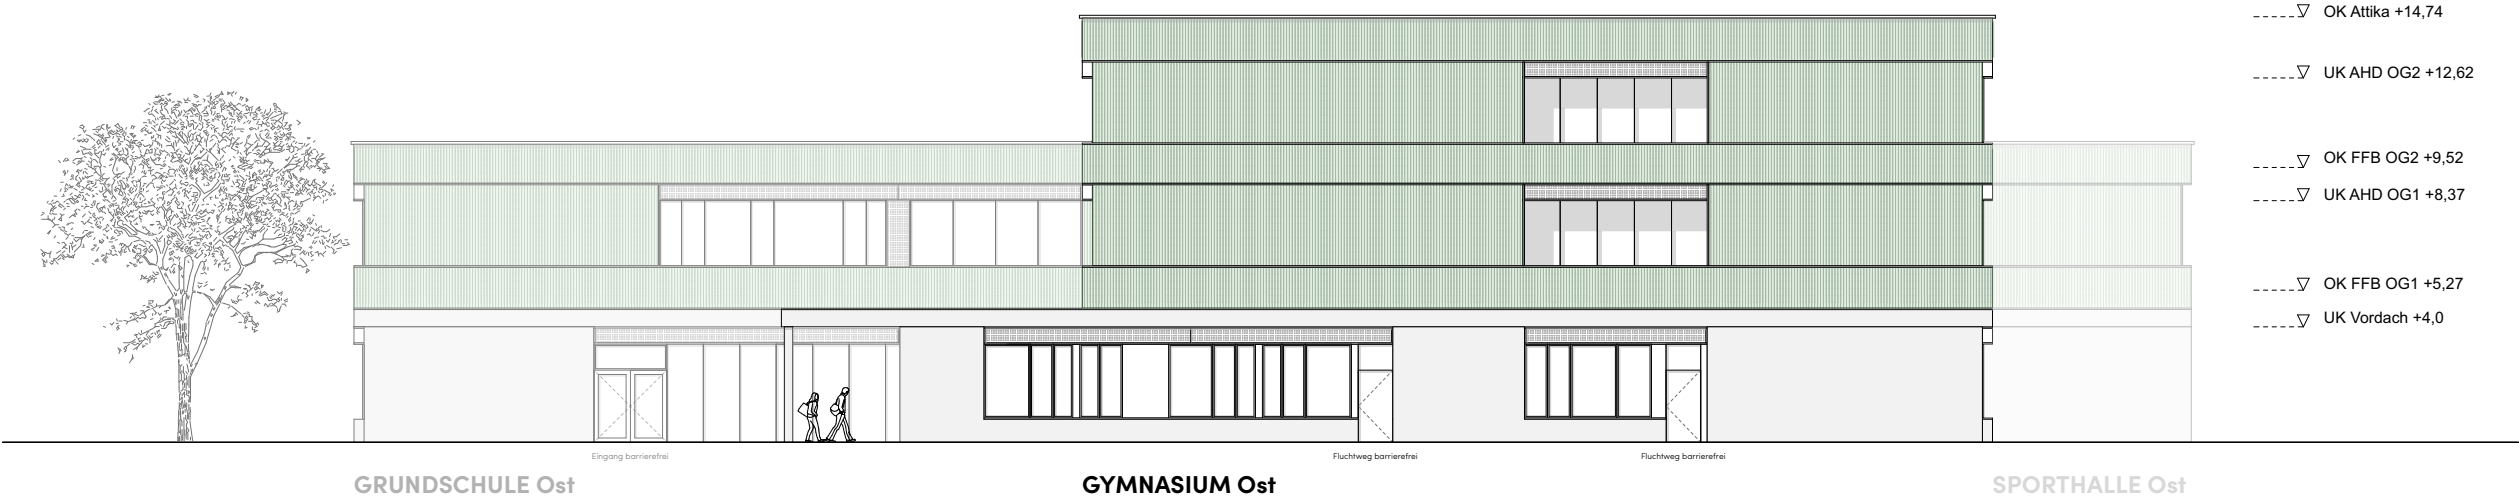

Schulcampus Greifswalder Strasse			
Neubau			
Greifswalder Straße			
99085 Erfurt			
DATUM	GEZ.	VERMERKE / ÄNDERUNGSHINWEISE	INDEX
0,00 = +192,11 m ü. NN			
BAUHERRSCHAFT		Amt für Gebäudemanagement	
		Amt für Gebäudemanagement	
		Lieberwallgraben 19	
		99086 Erfurt	
ARCHITEKT		NAK Architekten	
		Gesellschaft von Architekten mbH	
		Stromstraße 3	
		10555 Berlin	
		T: 030 - 616 76 92 13	
		F: 030 - 616 76 92 30	
		info@nak-architekten.de	
PLANVERFASSTER		Architekt	
PLANUNGSPHASE		Entwurfsplanung LP03	
PLANINHALT		Ansicht Ost u. West	FORMAT
			1.100,0 mm x 594,0 mm
FREIGABE	DATUM	GEZ.	MASZSTAB
	14.11.25	CS	1:100
Datum		ZEICHNUNGSNUMMER	
Unterschrift		SCG_A_E_AN_V3	

Haupteingang Bauteil C - Gymnasium

VISUALISIERUNGEN



Haupteingänge Bauteile A und B - Sporthalle und Grundschule

VISUALISIERUNGEN

