





Übersichtsplan M 1:500

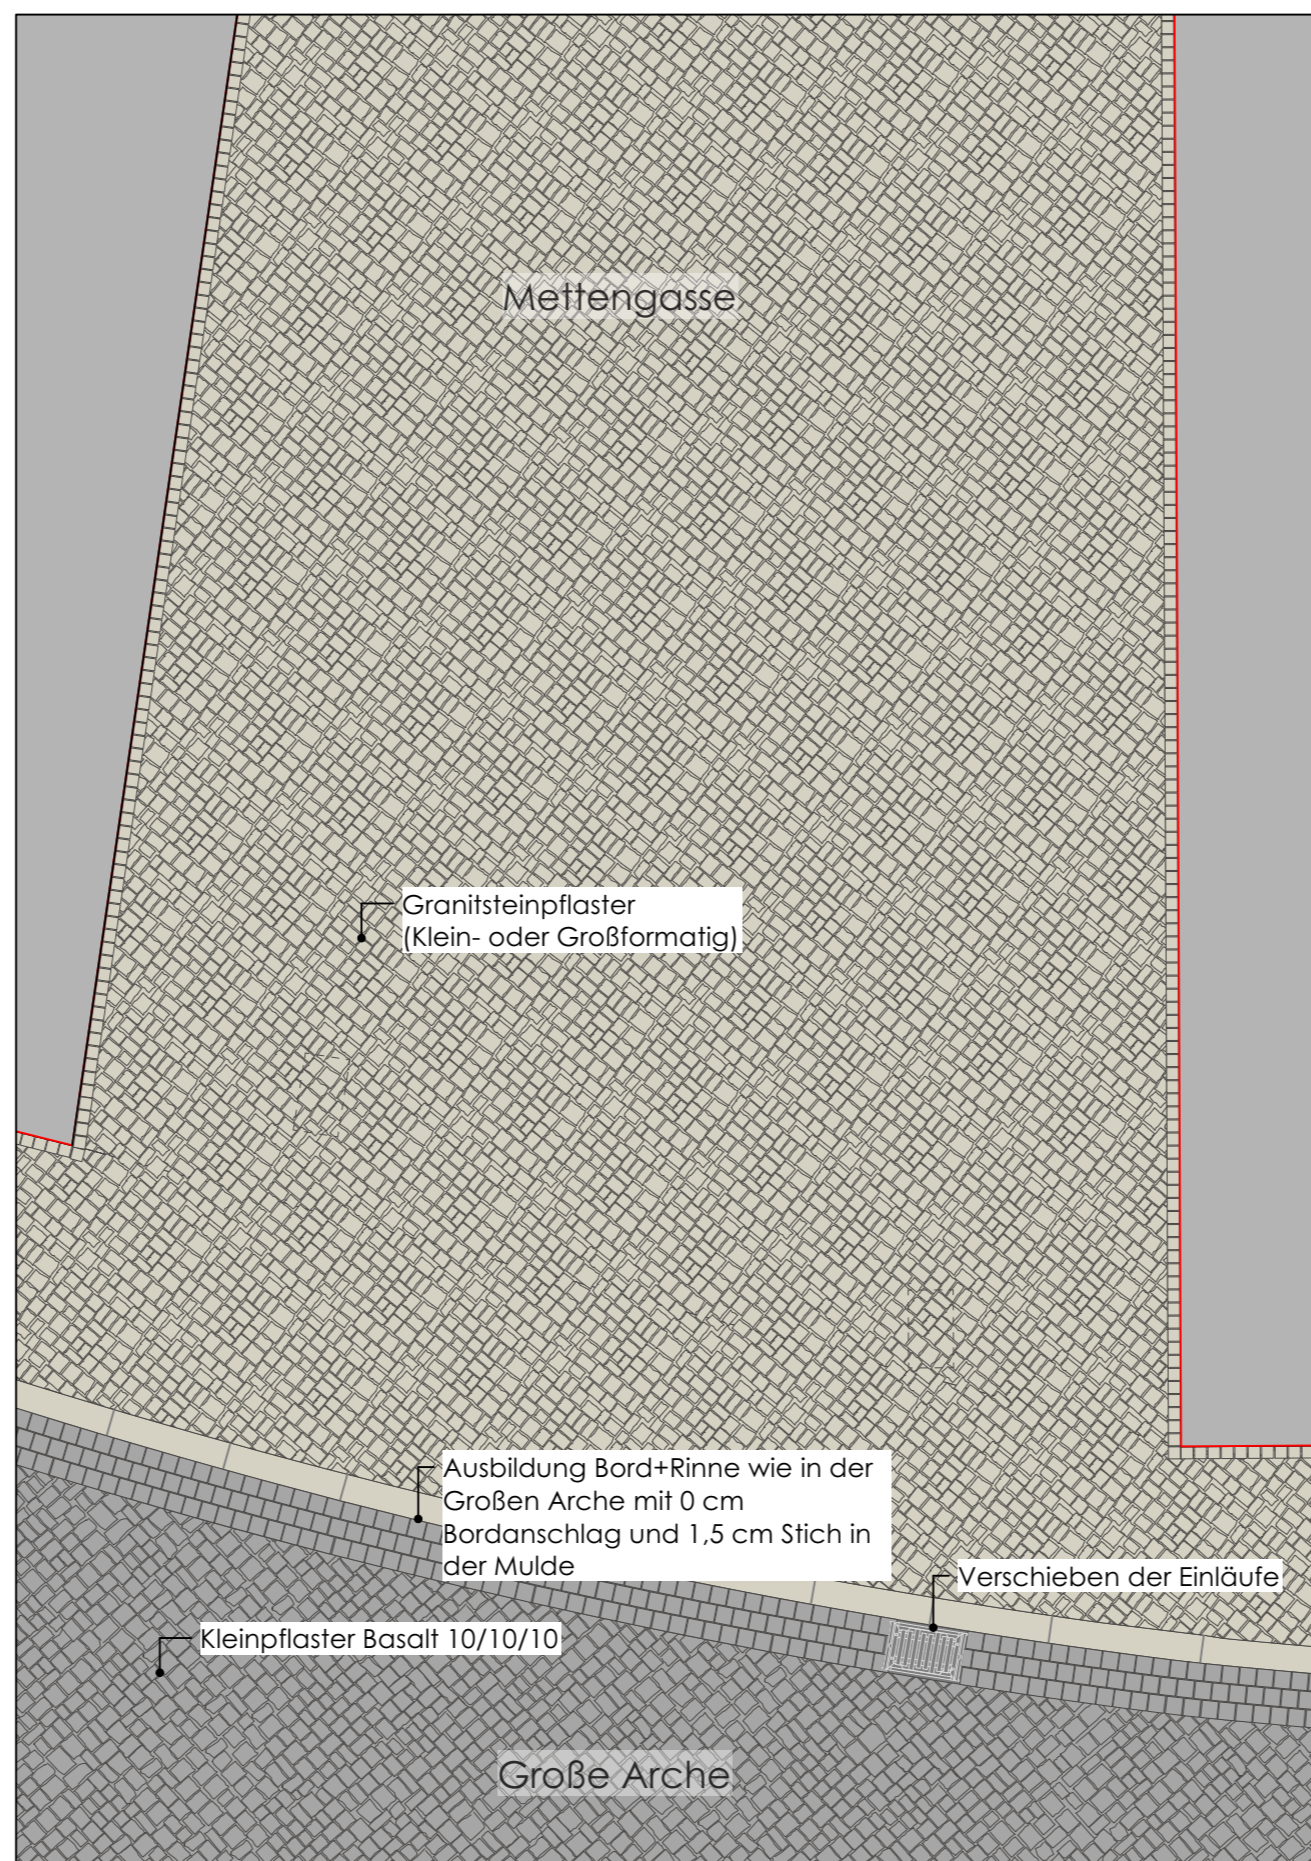

Detail Pflaster | Große Arche - Einmündung Mettengasse M 1:500

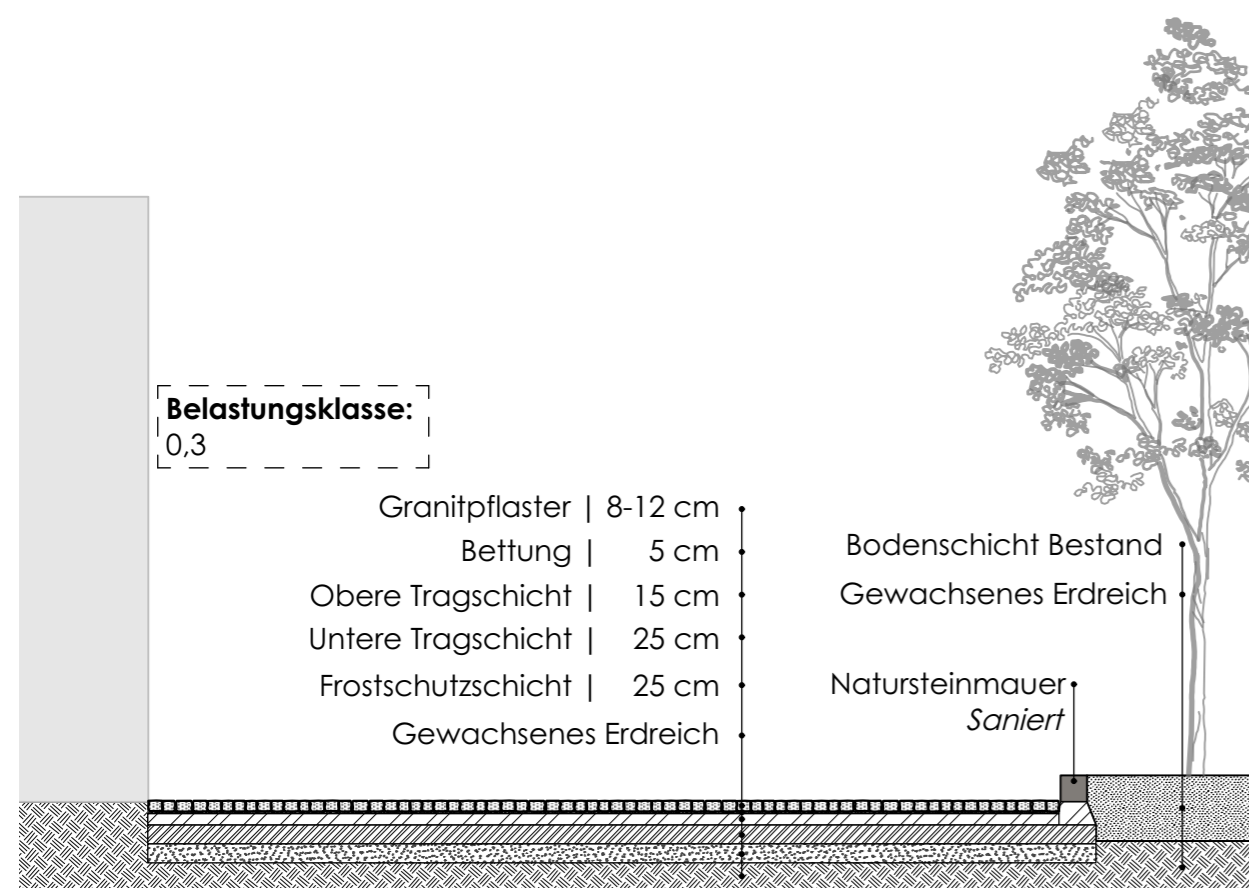

Regelschnitt Mettengasse M 1:100

Barrierefreie Begehung

Ziel ist es, eine Verbindung zwischen dem Domplatz im Westen und der Großen Arche im Osten herzustellen. Hierfür wird in der weiteren Planung eine mögliche Linienführung diskutiert und mit allen Beteiligten abgestimmt. Neben den standardisierten taktilen Elementen besteht die Möglichkeit, mit unterschiedlichen Oberflächenbearbeitungen zu arbeiten und so die nötige taktile Erfassung zu ermöglichen.

Planungsbüro:		Datum	Zeichen
GTL Landschaftsarchitektur Triebswetter, Mauer, Bruns Partner mbB	PLANUNGSBÜRO GROBE Ingenieurgesellschaft mbH	bearbeitet 06.12.24	CE
Treppenstraße 2 34117 Kassel FON: 0561/78946-0 FAX: 0561/78946-11 E-Mail: kontakt@gtl-kassel.de	Lassallestraße 21 99086 Erfurt FON: 361/663 44 80 0 FAX: 0361/663 44 80 99 E-Mail: kontakt@pbg-erfurt.info	geprüft 06.12.24	SE
		Ausgabe 30.07.25	SE

Nr.	Art der Änderung	Datum	Zeichen
B	Anpassung Belastungsklasse	30.07.25	SE
A	Überarbeitung gem. Rückmeldung AG	05.12.24	CE

Auftraggeber:	Unterlage: Detail_Zugang_Arche_30.07.2025
Erfurt LANDESHAUPTSTADT THÜRINGEN Stadtverwaltung	Tiefbau- und Verkehrsamt Steinplatz 1 99085 Erfurt FON: 0361/6553141 FAX: 0361/6553179
	Blatt Nr.: 100120_VP_16.7.2_B

Maßnahmenbezeichnung:	Unterlagenbezeichnung:
Erfurt, Mettengasse	Detail_Zugang_Arche_30.07.2025

TVA-Objekt-Nr.: 100120	Projekt-Nr. Erf 22017	Maßstab: 1:500, :100, :50
------------------------	-----------------------	---------------------------

aufgestellt und geprüft:	bestätigt:
Erfurt, den:	Erfurt, den:
Tiefbau- und Verkehrsamt Abteilung Bau	prüfende Stelle / Fachabteilung / Fachamt