Lageplan Gestaltung G5

Begrünter Stadtplatz

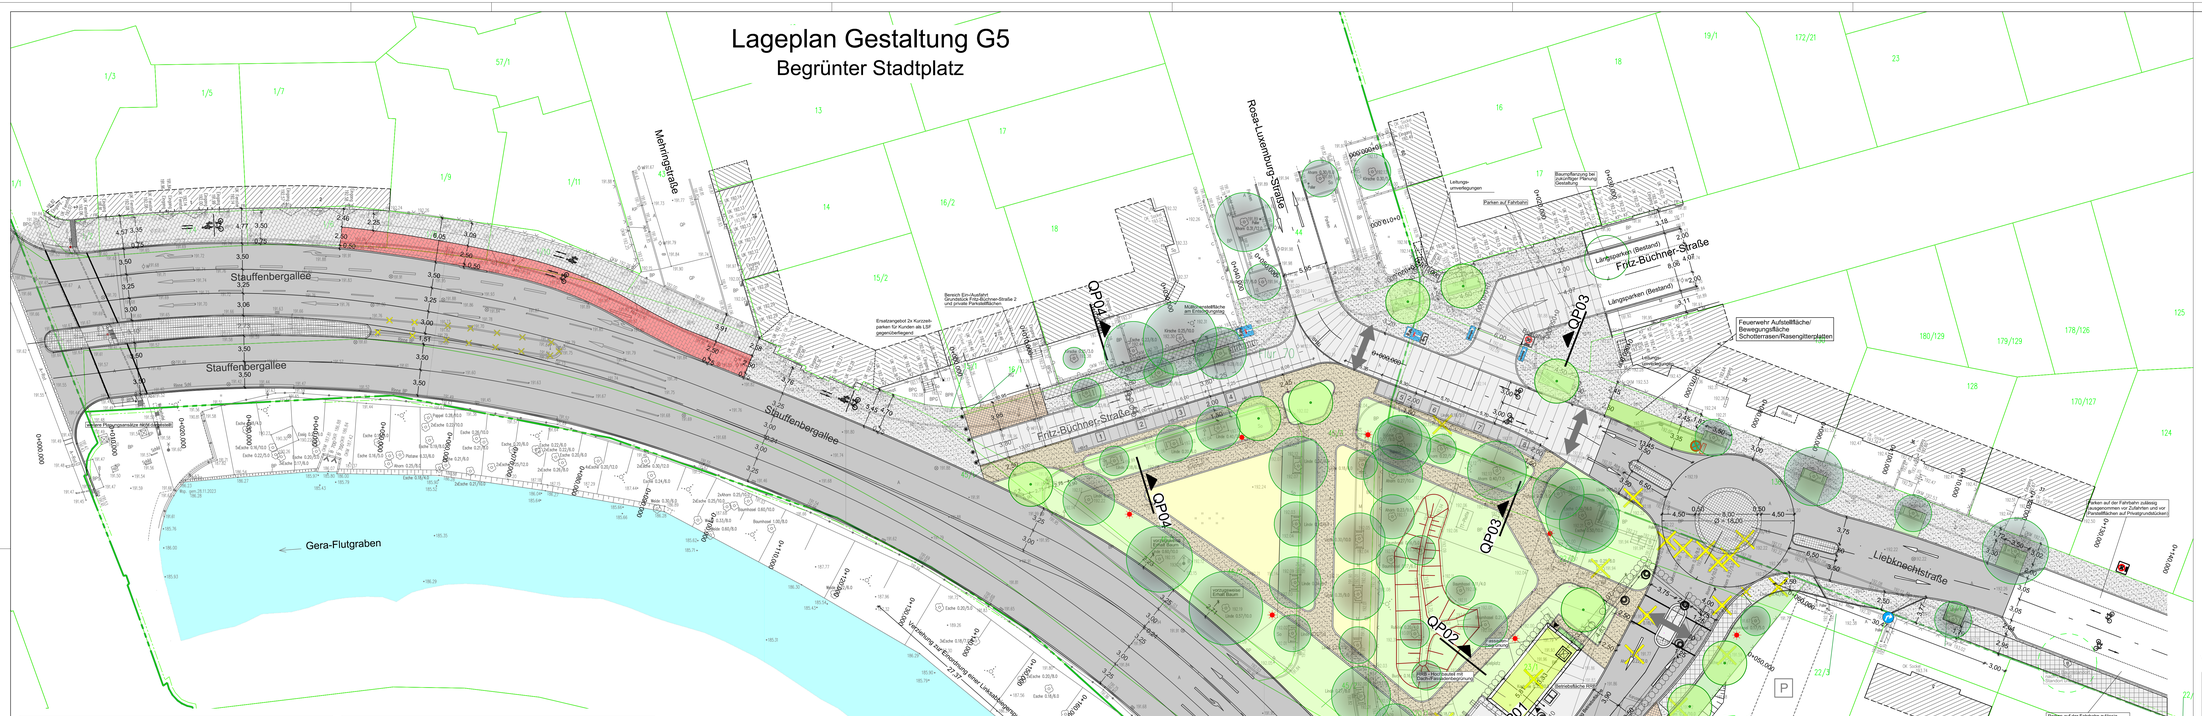

Die Darstellung der Katastergrenzen ist nur informativ und nicht rechtsverbindlich. Grundlage für das Kataster ist die Digitalisierung der Katasterkarte.

Alle Maße und Höhenangaben sind in der Örtlichkeit vor Erstellung des Bauwerkes zu überprüfen; ggf. notwendige Korrekturen sind mit der Oberbauleitung / Örtliche Bauüberwachung abzustimmen.

Vermessung: Ingenieurvermessung GEOMET GmbH
Julius – König – Straße 4, 99085 Erfurt
Tel.: (0361) 56 68 29 1

Aufnahme: September 2023
Höhenbezug: NHN
Lagebezug: ETRS89 UTM32
Auftrags-Nr.: PO-STAUF

Legende Vermessung

Kataster

- Flurgrenze
- Flurstücksgrenze
- Grenzstein/ Grenzpunkt
- 402/32 Flurstücks-Nr.

Die dargestellten Flurstücksgrenzen wurden grafisch mittels Digitalisierung aus der Flurkarte ermittelt und besitzen keine Rechtsverbindlichkeit. (Die Daten dienen nur der Information!)

Bestand gemäß Vermessung

A	Asphalt	B	Beton
KP	Kleinpflaster	BP	Betonplatten
RG	Rasengittersteine	GP	Großpflaster
Schl	Schlacksteine	ÖKO	Ökopflaster
M	Mosaikpflaster	So	Schotter
KF	Kellerfenster	WBS	Wasserbausteine
OKM	Oberkante Mauer	BP (G, R, S)	Betonpflaster (grau, rot, schwarz)
SB	Schrägbord	D	Oberkante Deckel
LS	Lichtschacht	Stz 150/B 300 PVC 70	Material Nennweite Rohr
Abs	Bordabsenker	$S_1S_2S_3$	Rohrsohle Ablauf/Zulauf

- Bestand gemäß Vermessung
- Mauer
- Gebäude aus Vermessung
- Stützmauer
- OK EG — OK Erdgeschoss
- Wohnhaus, Garage
- Gebäude aus ALK — 166.84 — Höhe in NHN (Bestand)

Symbole gemäß Bestandsvermessung

Alum. 0.40/9.0m

- Laub-/Nadelbaum Baumart, Stamm-/Kronendurchmesser
- Rasen, Wiese
- Strauch, Gebüsch
- Bepflanzung (Kübel, Beet)
- Hecke
- Zaun
- Geländer
- RW / G — Merksäule Wasser / Gas
- W / G — Wasserschieber / Gasschieber
- FG — Schieber Ferngas
- Unterflur-, Oberflurhydrant
- Poller / Prellstein
- Abwasserschacht Schachtabdeckung, rund
- Schacht (rechteckig)
- Abfall/Papierkorb
- Straßenablauf an Bord
- Straßenablauf in freier Lage
- Schaltschrank/ Schaltkasten
- P — Parkscheinautomat
- Straßenbeleuchtung
- Stahlbetonmast
- Stahlgittermast
- Holzmast / A-Mast
- Stahlrohrmast
- Betonstützelemente (Mast)
- Fallrohr/Dach-entwässerung
- DN 350 St — Durchmesser Rohrdurchlass
- Durchlass
- Ende Rohr/Endkappe
- Verkehrszeichen
- Richtungspfeil Treppe
- KM-Stein
- Zugang
- Zufahrt

Legende

- Fahrbahn – Asphalt
- Pkw-Stellplätze – Pflasteroberfläche, vorzugsweise Natursteinpflaster Bestandsmaterial im Großsteinformat, verlegt in Reihen, versickerungsfähig
- Mischverkehrsfläche/Fahrbahnbereich - Natursteinpflaster im Großsteinformat, verlegt in Reihen
- Mischverkehrsfläche/Gehwegbereich - Natursteinpflaster im Kleinsteinformat, verlegt in der Passe
- Aufpflasterung in der Fahrbahn (überfahrbar)
- Mischverkehrsfläche/Gehwegüberfahrt für private Zufahrten - Natursteinpflaster im Kleinsteinformat, verlegt in Segmentbögen
- Mischverkehrsfläche/Gehwegbereich – Pflasterplattenband mit Pflasterplatten 30/30cm mit Bischofsmützen verlegt im Diagonalverband
- Fuß-/Radwege innerhalb der neuen Platzfläche - Pflasteroberfläche (Material noch nicht bestimmt)
- Grünfläche allgemein
- offene Baumscheibe
- Spielfläche - Sandspielbereich
- Erhaltung Erdwall
- Betriebsfläche RRB – Pflasteroberfläche aus Betonwerksteinpflaster
- Fassadenbegrünung
- Dachbegrünung
- Anschlussflächen Richtung Talknoten: Radweg - Betonwerksteinpflaster, Rechteckformat, Farbe rot
- Anschlussflächen Richtung Talknoten: Gehweg - Betonwerksteinpflaster, Rechteckformat, Farbe grau
- Stadtbeleuchtung innerhalb neuer Freiflächenanlage
- Sitzbank
- Baumneupflanzung (inklusive Großbaumverpflanzung)
- Baumfällung (ohne Differenzierung)
- Fahrbahnquerung Fußgänger/Radfahrer
- Poller
- Planung RÜB Hochbauteil (mit Dach- und Fassadenbegrünung) und Behälterbauteil mit Umriss Bohrpfahlwand

Dargestellte Markierung und Beschilderung nur nachrichtlich ! Kein Vorgriff auf den zu erstellenden Markierungs- und Beschilderungsplan.

Vorplanung

Planungsbüro:		Datum	Zeichen
Planungsbüro Poch + Zänker GmbH Nonnenrain 3 99096 Erfurt	bearbeitet:	11/2024	Ph
	gezeichnet.:	11/2024	Zn
	geprüft:	05/2025	Dr. Poch

Nr:	Art der Änderung	Datum	Zeichen
b	Präzisierung Wegeverbindungen nach Baumschutzkonzeption	23.05.2025	Ph/ZN
a	gem. Beratung 13.11.2024: Gestaltung Minikreisverkehr mit Da = 18m, Anpassung Lage/Geometrie Zu-/Ausfahrten Kosswerkhof, Nebenanlagen	25.11.2024	Ph/ZN

Aufraggeber: Erfurt — LANDESHAUPTSTADT THÜRINGEN Stadtwerke Erfurt
Tiefbau- und Verkehrsamt
Stauffenberg 1
99085 Erfurt
TEL.: 0361/655-0

Unterlage: **5. Lagepläne**
Blatt-Nr.: **5.2-5b**

Maßnahmebezeichnung:
100206_JOV_Fritz-Büchner-Straße_Kop
Objektplanung Verkehrsanlagen und Freianlagen

Unterlagenbezeichnung:
Lageplan Gestaltung G5
Begrünter Stadtplatz

TVA-Objekt-Nr.: | Projekt-Nr.: 855/23 | Maßstab: 1:250

aufgestellt und geprüft:
Erfurt, den .....
Tiefbau- und Verkehrsamt
Abteilung Bau

bestätigt:
Erfurt, den .....
prüfende Stelle / Fachabteilung / Fachamt