Anlage 15

Lageplan Verkehrsflächen Variante S2 - Details Stauffenbergallee, Fritz-Büchner-Straße

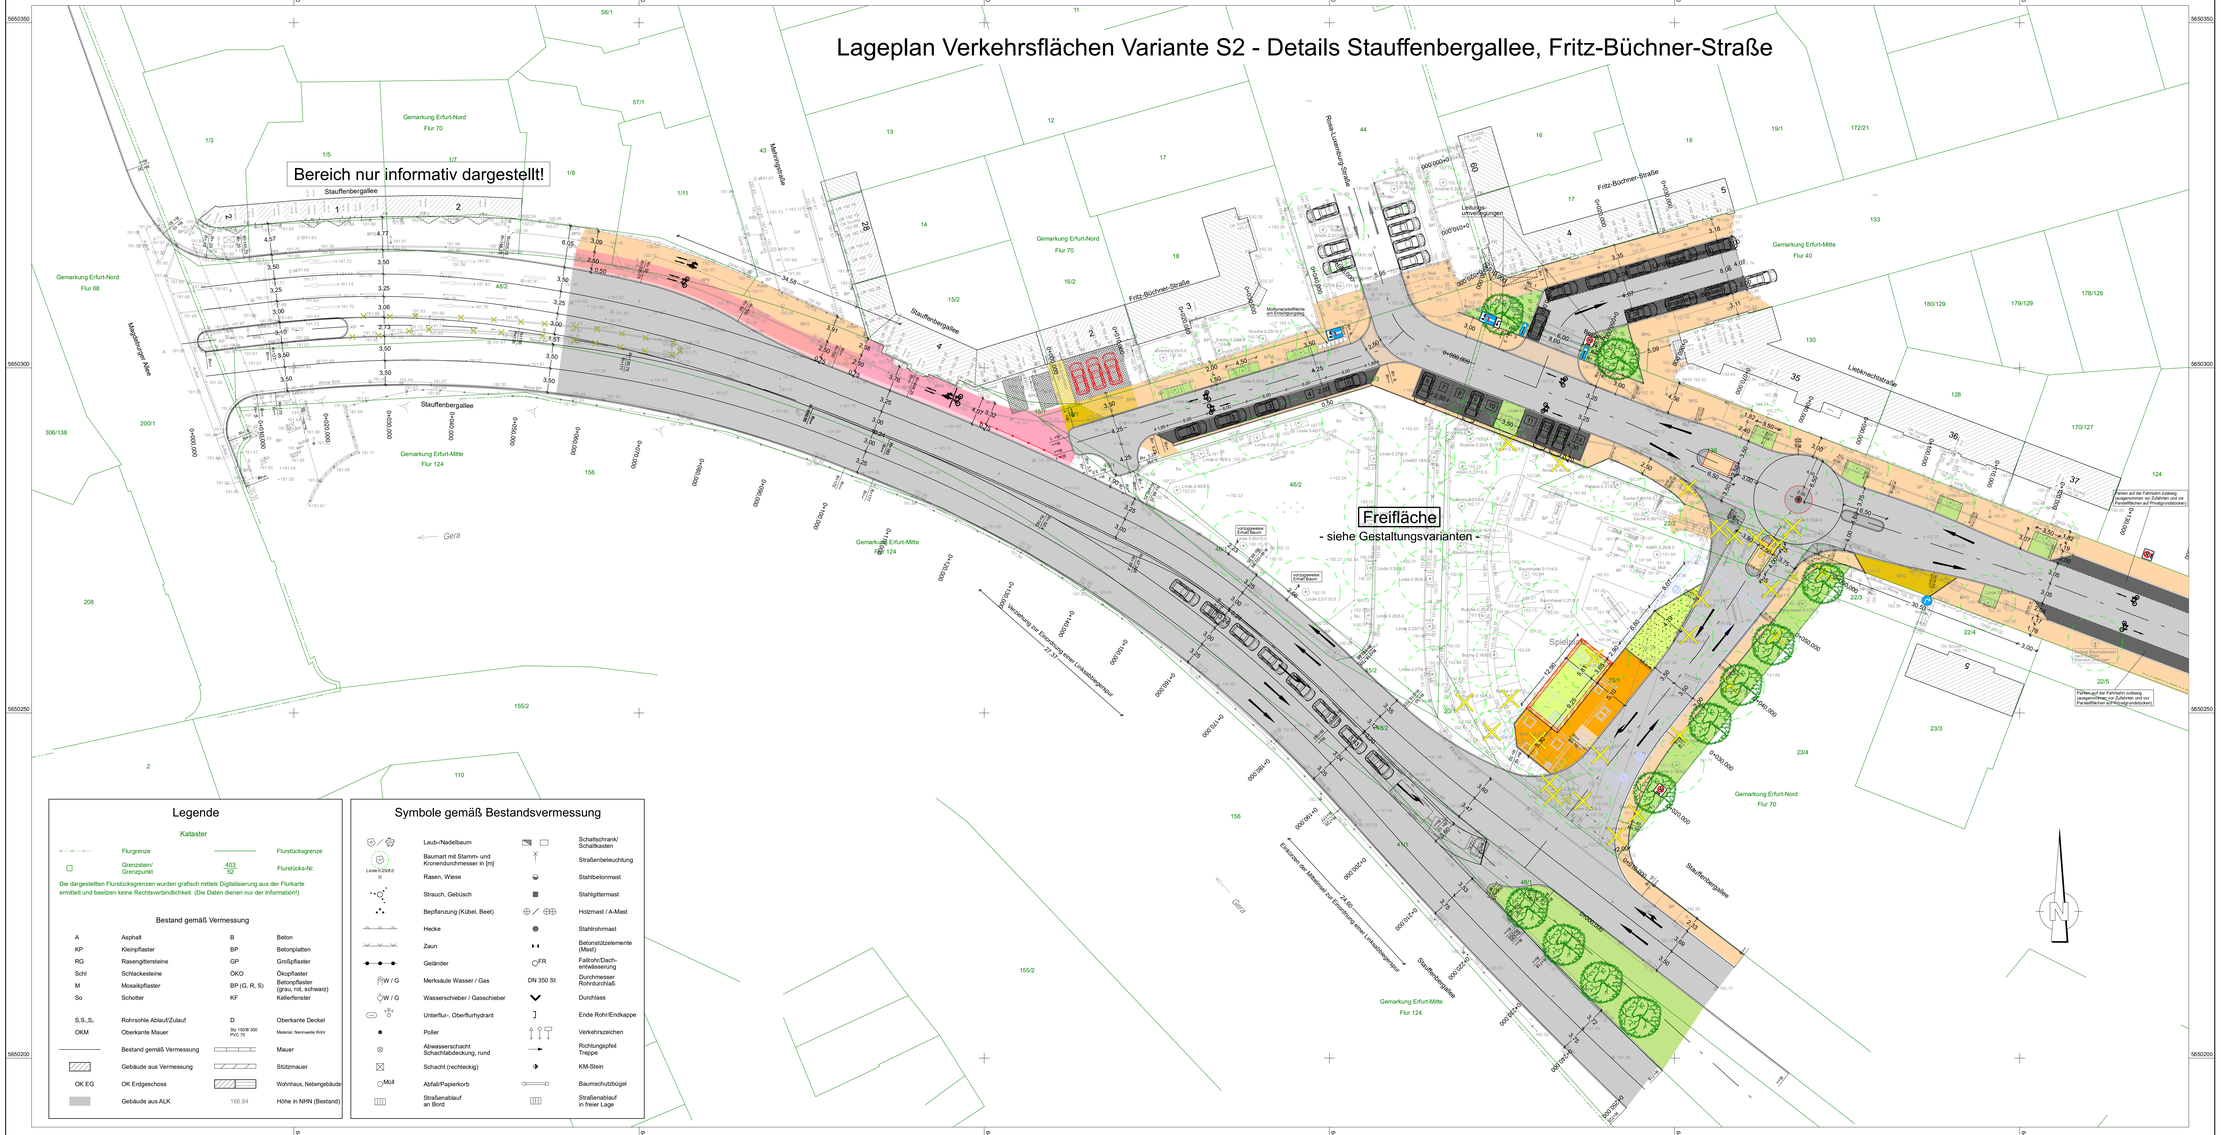

Legende Planung (Darstellung der Verkehrsflächenfunktionen durch Farbgebung in Anlehnung an die RE)

- Fahrbahn mit Achse
- Gehweg
- Zufahrt / Zufahrt (Privatgrundstück)
- optionale Gehwegüberfahrt
- Grünfläche mit Bepflanzung
- (offene) Baumscheibe
- Anpassungsbereich Ausführung in vorgefertigter Qualität/Material
- begrünte Dachfläche Hochbauteil RÜB; Photovoltaik möglich Planung RÜB
- Bedienfläche RÜB, befestigt, Bk 0,3
- Bedienfläche RÜB, unbefestigt (z.B. Schotterrasen)
- Geländeanpassung, Böschung
- Radweg
- gemeinsamer Geh-/Radweg
- Aufpflasterung (überfahrbar)
- Parkstellfläche
- private Parkstellfläche
- Poller
- Geländer
- Rückbau
- Baumfällung (Umpflanzung prüfen)
- Baumneupflanzung
- Hochbeet mit Sitzgelegenheit

Vermessung: Ingenieurvermessung GEOMET GmbH
Julius - König - Straße 4, 99085 Erfurt
Tel.: 0361/56 66 291 Fax: 0361/56 66 293 E-Mail: geomet-erfurt@arcor.de

Aufnahme: 28.07. - 02.08. 2023
Höhensteuerung: NHN
Lagekoordinaten: ETRS89_UTM32
Auftrag-Nr.: -
Projektname: PO-STAUF

Legende Konzept Fahrbeziehungen

- Fahrbahnrand, Fahrstreifenbegrenzung
- Fahrtrichtungskonzept

Legende RÜB-Standort (Kompaktbauwerk)

- Flächenbedarf Hochbauteil mit Einordnung EMSR-Raum auf EG-Ebene
- Fläche/Standort RÜB

Dargestellte Markierung und Beschilderung nur nachrichtlich !
Kein Vorgriff auf den zu erstellenden Markierungs- und Beschilderungsplan.

Vorplanung

Planungsbüro:
Planungsbüro Poch + Zänker GmbH
Nonnenrain 3
99096 Erfurt

	Datum	Zeichen
bearbeitet:	11/2024	Sd
gezeichnet.:	11/2024	Sd
geprüft:	11/2024	Dr. Poch

Nr.	Art der Änderung	Datum	Zeichen

Auftraggeber: Erfurt LANDESHAUPTSTADT THÜRINGEN Stadtverwaltung
Tiefbau- und Verkehrsamt
Steinstraße 1
99085 Erfurt TEL.: 0361/655-0

Unterlage: **5 - Lagepläne**

Blatt-Nr.: **5.1-2**

Aufertigung:

Maßnahmebezeichnung:
100206_JOV_Fritz-Büchner-Straße_Kop
Objektplanung Verkehrsanlagen und Freianlagen

Unterlagenbezeichnung:
Lageplan Variante S2 - Details Stauffenbergallee, Fritz-Büchner-Straße

TVA-Objekt-Nr.: 100206 | Projekt-Nr.: 855/23 | Maßstab: 1:250

aufgestellt und geprüft:
Erfurt, den .....
Tiefbau- und Verkehrsamt
Abteilung Bau

bestätigt:
Erfurt, den .....
prüfende Stelle / Fachabteilung / Fachamt