Anlage 16

Lageplan Verkehrsflächen Variante S3 - Details Minikreisel, Fritz-Büchner-Straße, Liebknechtstraße

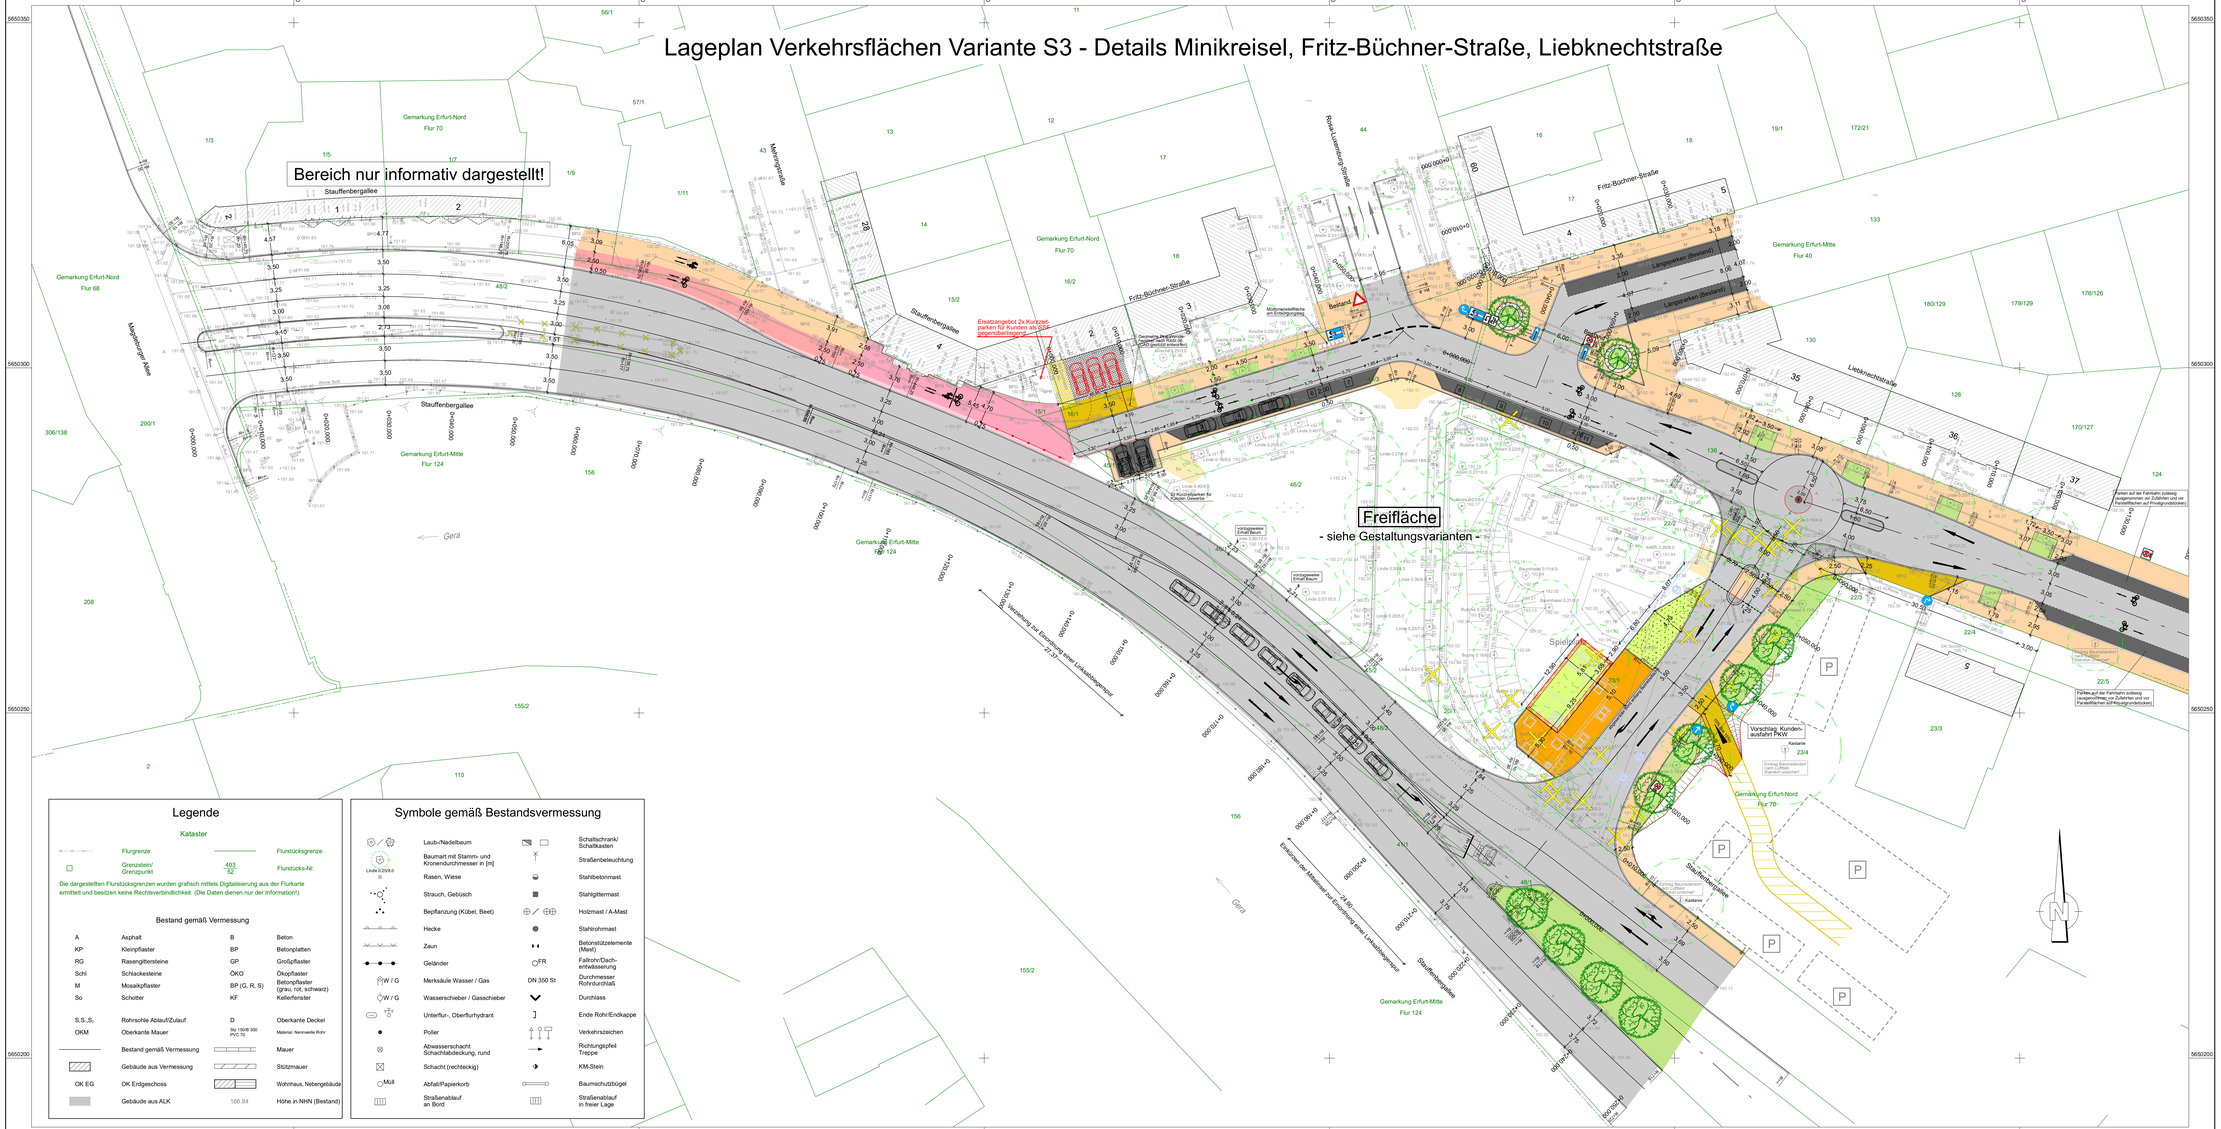

Legende

Kataster

	Flurgrenze		Flurstücksgrenze
	Grenzstein/ Grenzpunkt	403/52	Flurstücks-Nr.

Die dargestellten Flurstücksgrenzen wurden grafisch mittels Digitalisierung aus der Flurkarte ermittelt und besitzen keine Rechtsverbindlichkeit. (Die Daten dienen nur der Information!)

Bestand gemäß Vermessung

A	Asphalt	B	Beton
KP	Kleinpflaster	BP	Betonplatten
RG	Rasengittersteine	GP	Großpflaster
Schl	Schlacksteine	ÖKO	Ökopflaster
M	Mosaikpflaster	BP (G, R, S)	Betonpflaster (grau, rot, schwarz)
So	Schotter	KF	Kellerfenster
S,S.,S,	Rohrschrte Ablauf/Zulauf	D	Oberkante Deckel
OKM	Oberkante Mauer	Rw 150/B 300 PVC 70	Material, Nennweite Rohr
	Bestand gemäß Vermessung		Mauer
	Gebäude aus Vermessung		Stützmauer
OK EG	OK Erdgeschoss		Wohnhaus, Nebengebäude
	Gebäude aus ALK	166.84	Höhe in NHN (Bestand)

Symbole gemäß Bestandsvermessung

	Laub-/Nadelbaum		Schaltschrank/ Schaltkasten
Linde 0.25/8.0	Baumart mit Stamm- und Kronendurchmesser in [m]		Straßenbeleuchtung
	Rasen, Wiese		Stahlbetonmast
	Strauch, Gebüsch		Stahlgittermast
	Bepflanzung (Kübel, Beet)		Holzmast / A-Mast
	Hecke		Stahlrohrmast
	Zaun		Betonstützelemente (Mast)
	Geländer	FR	Fallrohr/Dach-entwässerung
W / G	Merksäule Wasser / Gas	DN 350 St	Durchmesser Rohrdurchlaß
W / G	Wasserschieber / Gasschieber		Durchlass
	Unterflur-, Oberflurhydrant		Ende Rohr/Endkappe
	Poller		Verkehrszeichen
	Abwasserschacht Schachtabdeckung, rund		Richtungspfeil Treppe
	Schacht (rechteckig)		KM-Stein
Müll	Abfall/Papierkorb		Baumschutzbügel
	Straßenablauf an Bord		Straßenablauf in freier Lage

Legende Planung (Darstellung der Verkehrsflächenfunktionen durch Farbgebung in Anlehnung an die RE)

	Fahrbahn mit Achse		Radweg
	Gehweg		gemeinsamer Geh-/Radweg
	Zufahrt Zufahrt (Privatgrundstück)		Aufpflasterung (überfahrbar)
	optionale Gehwegüberfahrt		Parkstellfläche
	Grünfläche mit Bepflanzung		private Parkstellfläche
	(offene) Baumscheibe		Poller
	Anpassungsbereich Ausführung in vorgefertigter Qualität/Material		Geländer
	begrünte Dachfläche Hochbauteil RÜB; Photovoltaik möglich Planung RÜB		Rückbau
	Bedienfläche RÜB, befestigt, Bk 0,3		Baumfällung (Umpflanzung prüfen)
	Bedienfläche RÜB, unbefestigt (z.B. Schotterrasen)		Baumneupflanzung
	Geländeanpassung, Böschung		Hochbeet mit Sitzgelegenheit

Vermessung:	Ingenieurvermessung GEOMET GmbH Julius - König - Straße 4, 99085 Erfurt Tel. 0361/56 66 291 Fax: 0361/56 66 293 E-Mail: geomet-erfurt@arcor.de	Aufnahme: 28.07. - 02.08. 2023 Höhensteuerung: NHN Lagekoordinaten: ETRS89_UTM32 Auftrag-Nr.: Projektname: PO-STAUF

Legende Konzept Fahrbeziehungen

	Fahrbahnrand, Fahrstreifenbegrenzung
	Fahrtrichtungskonzept

Legende RÜB-Standort (Kompaktbauwerk)

	Flächenbedarf Hochbauteil mit Einordnung EMSR-Raum auf EG-Ebene
	Fläche/Standort RÜB

Dargestellte Markierung und Beschilderung nur nachrichtlich !
Kein Vorgriff auf den zu erstellenden Markierungs- und Beschilderungsplan.

Vorplanung

Planungsbüro:		Datum	Zeichen
Planungsbüro Poch + Zänker GmbH Nonnenrain 3 99096 Erfurt	bearbeitet:	11/2024	Sd
	gezeichnet.:	11/2024	Sd
	geprüft:	11/2024	Dr. Poch

Nr.	Art der Änderung	Datum	Zeichen

Auftraggeber: Erfurt LANDESHAUPTSTADT THÜRINGEN Stadtverwaltung Tiefbau- und Verkehrsamt Steinstraße 1 99085 Erfurt TEL.: 0361/655-0	Unterlage: 5 - Lagepläne Blatt-Nr.: 5.1-3 Ausfertigung:	
Maßnahmebezeichnung: 100206_JOV_Fritz-Büchner-Straße_Kop Objektplanung Verkehrsanlagen und Freianlagen	Unterlagenbezeichnung: Lageplan Variante S3 - Details Minikreisel, Fritz-Büchner-Str., Liebknechtstr.	
TVA-Objekt-Nr.: 100206	Projekt-Nr.: 855/23	Maßstab: 1:250
aufgestellt und geprüft: Erfurt, den ..... Tiefbau- und Verkehrsamt Abteilung Bau	bestätigt: Erfurt, den ..... prüfende Stelle / Fachabteilung / Fachamt	