


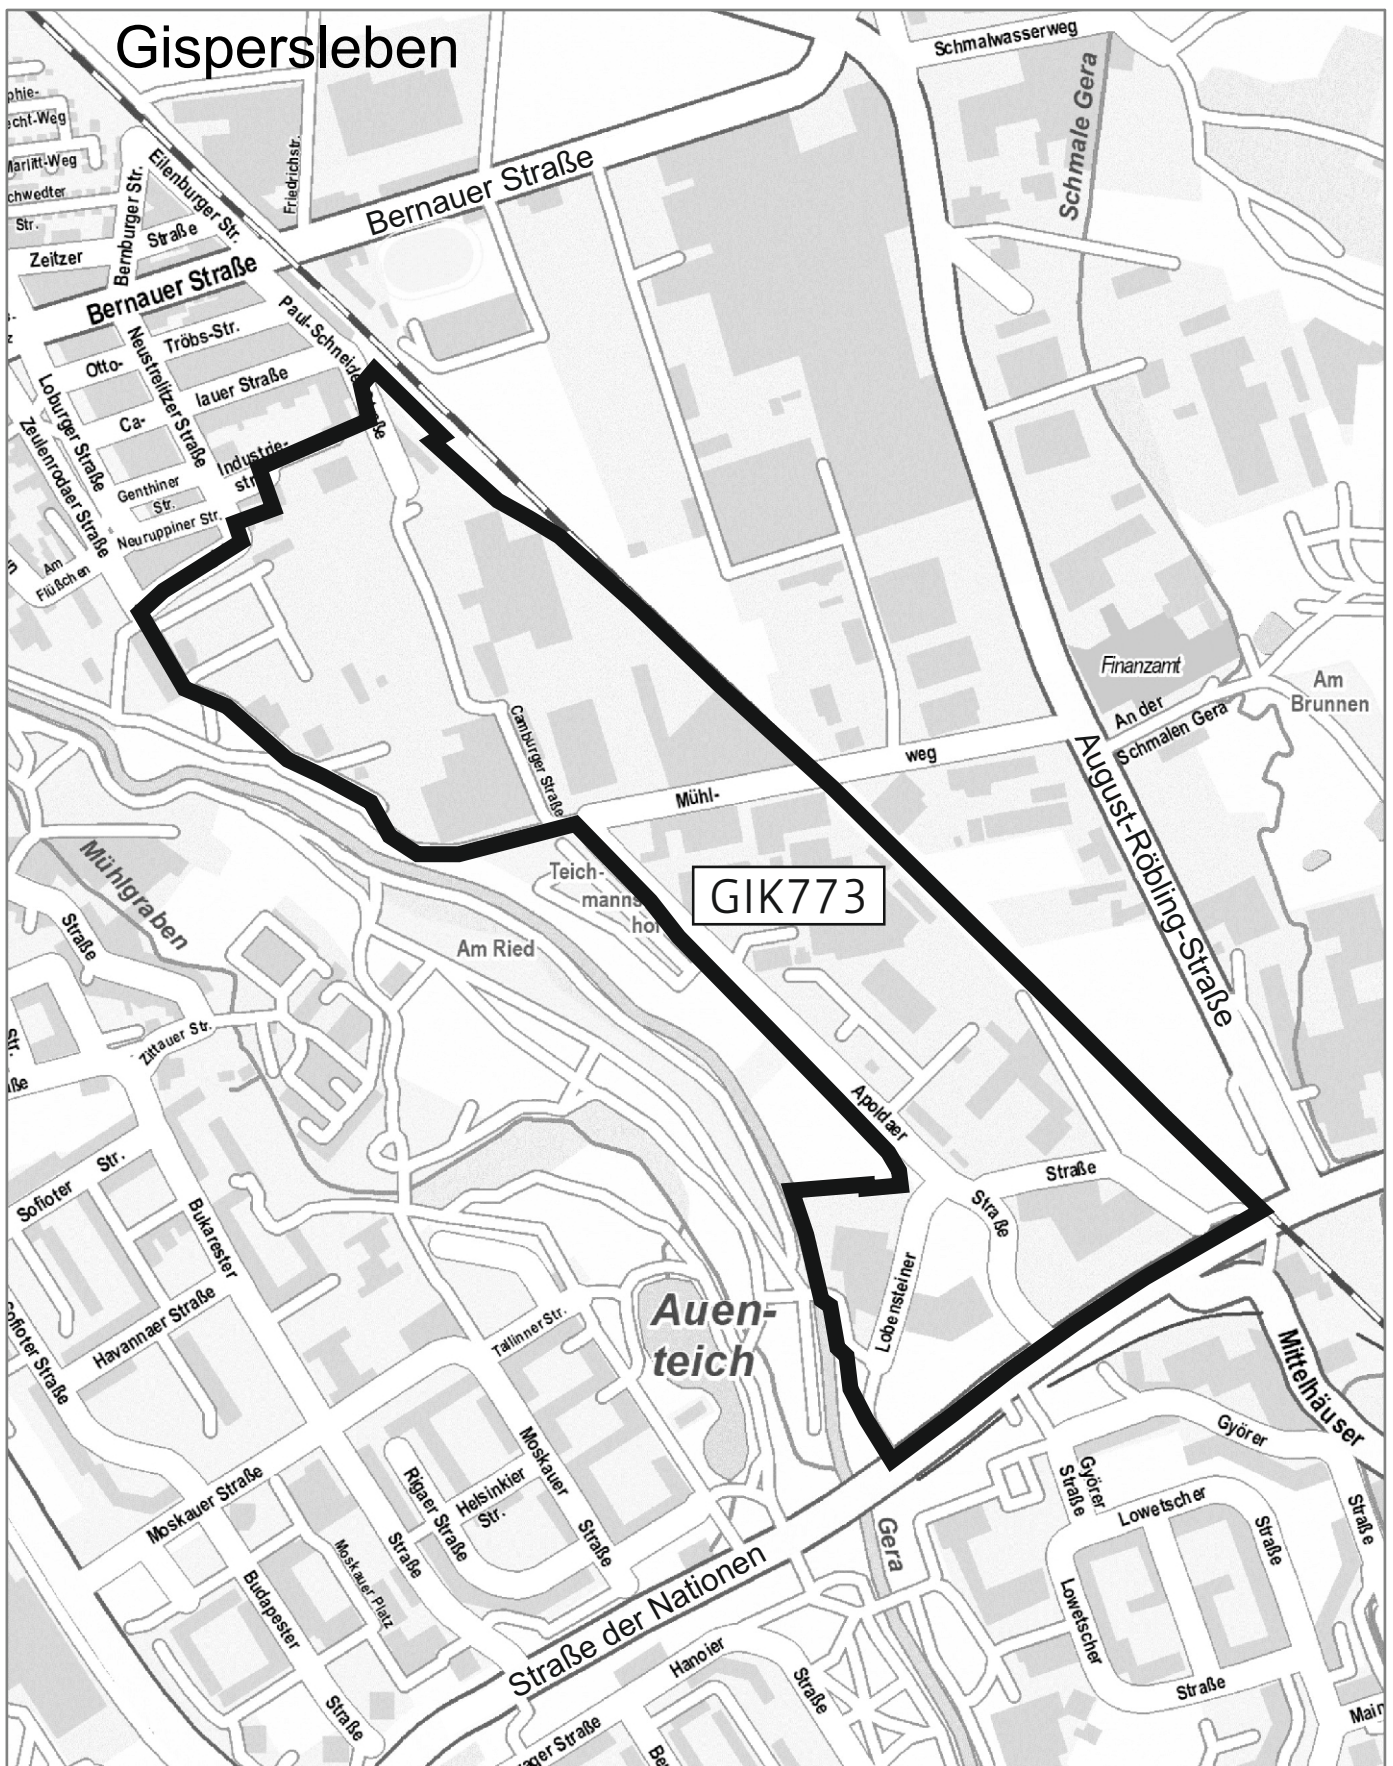

Bebauungsplan GIK773

„Einzelhandelssteuerung Nördlich Straße der Nationen“