


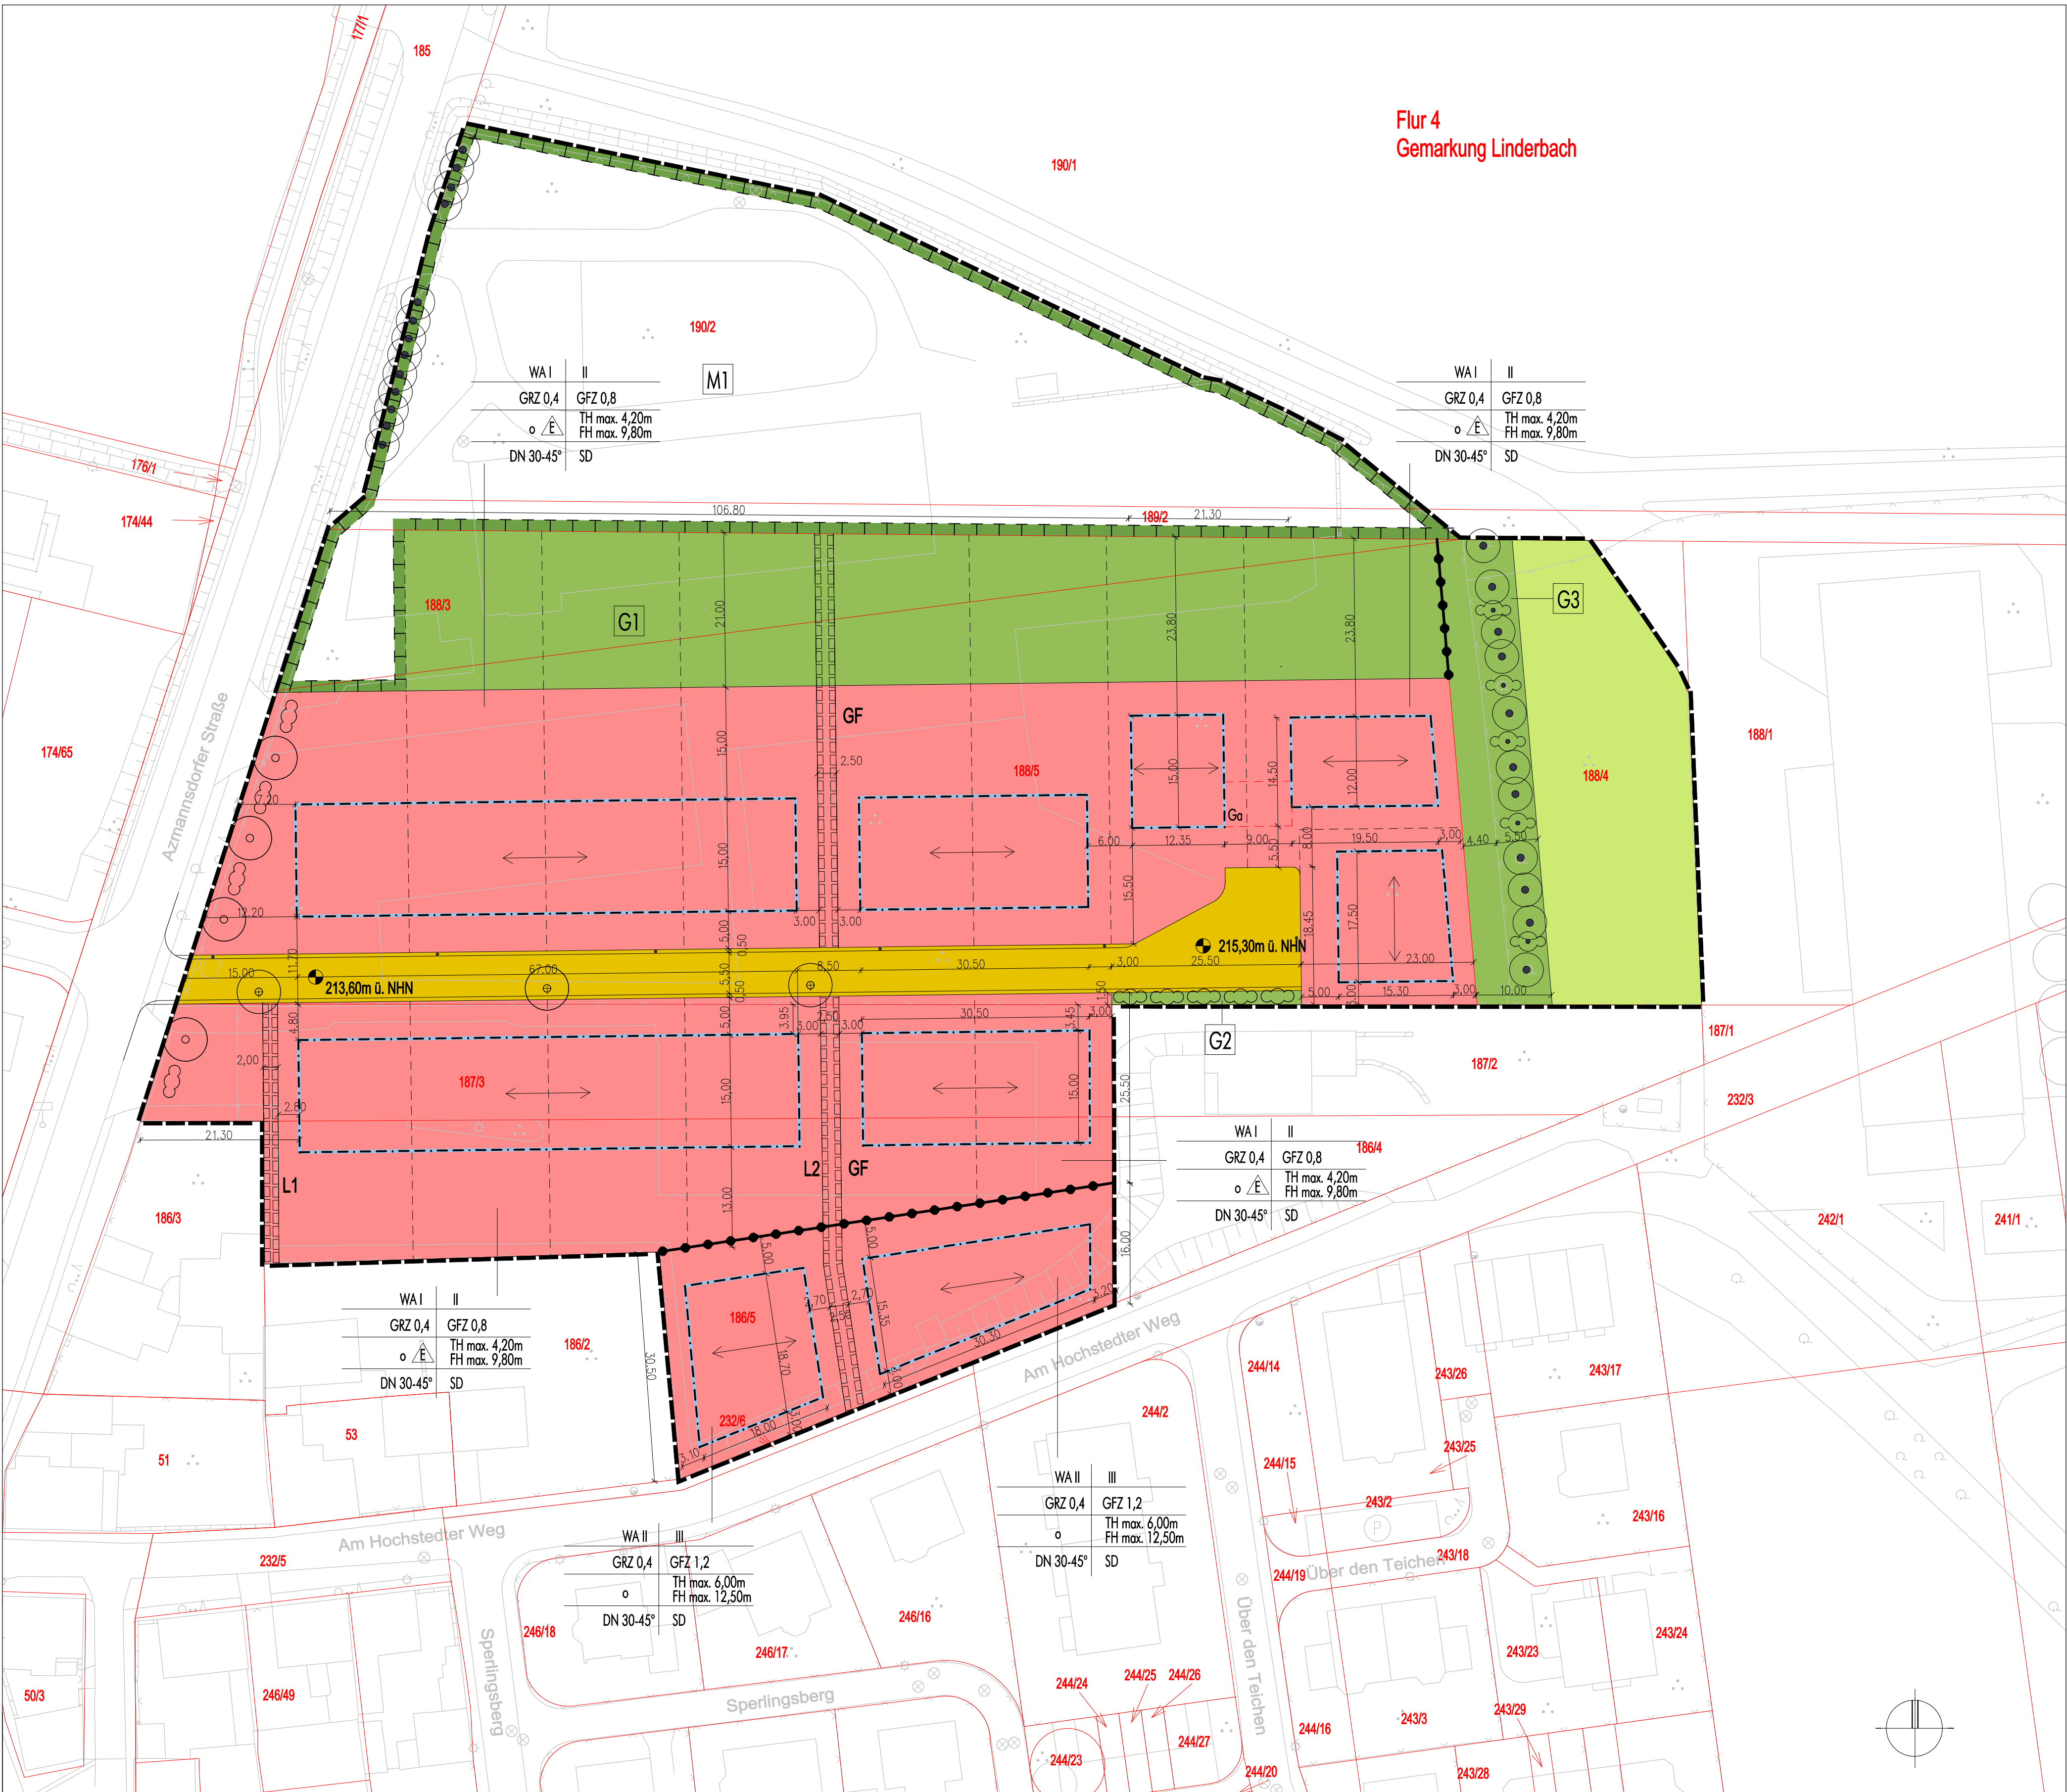

Flur 4
Gemarkung Linderbach

Teil A: Planzeichenerklärung

Zeichnerische Festsetzungen

Planungsrechtliche Festsetzungen nach BauGB, BauNVO, PlanZV und ThürBO

WA	II	Art der baulichen Nutzung	Zahl der Vollgeschosse
GRZ	GFZ	Grundflächenzahl	Geschossflächenzahl
o	TH	Bauweise	Traufhöhe
DN	SD	Dachneigung	Firsthöhe
			Satteldach

Art der baulichen Nutzung

(§ 9 Abs. 1 Nr. 1 BauGB)

WA	Allgemeine Wohngebiete
----	------------------------

Mass der baulichen Nutzung

(§ 9 Abs. 1 Nr. 1 BauGB)

z.B. II	Zahl der Vollgeschosse als Höchstmaß
z.B. GRZ 0,4	Grundflächenzahl
z.B. GFZ 0,8	Geschossflächenzahl
z.B. FH max. 8,00m	Firsthöhe als Höchstmaß in Meter
z.B. TH max. 4,20m	Traufhöhe als Höchstmaß in Meter
z.B. DN 30-45°	Dachneigung als Mindest- und Höchstmaß

Bauweise, Baulinien, Baugrenzen

(§ 9 Abs. 1 Nr. 2 BauGB, §§ 22 und 23 BauNVO)

o	offene Bauweise
△	nur Einzelhäuser zulässig
—	Baugrenze

Verkehrsflächen

(§ 9 Abs. 1 Nr. 11 BauGB)

	Straßenverkehrsfläche
--	-----------------------

Grünflächen

(§ 9 Abs. 1 Nr. 15 BauGB)

	private Grünfläche (G1- G3)
--	-----------------------------

G1	Zweckbestimmung: Gartenland
G2	Fläche für naturnahe Heckenbepflanzung
G3	Grünland/ Abstandsgrün

Fläche für die Landwirtschaft

(§ 9 Abs. 1 Nr. 18 BauGB)

	Fläche für die Landwirtschaft
--	-------------------------------

Planungen, Nutzungsregelungen, Maßnahmen und Flächen

für Maßnahmen zum Schutz, zur Pflege und zur Entwicklung von Natur und Landschaft (§ 9 Abs. 1 Nr. 20, 25 BauGB)

	Umgrenzung von Flächen für Maßnahmen zum Schutz, zur Pflege und zur Entwicklung von Natur und Landschaft (§ 9 Abs. 1 Nr. 20 und Abs. 6 BauGB)
--	---

	Maßnahmen entsprechend textlicher Festsetzungen
--	---

M1	Erhaltung von Bäumen
	Erhaltung von Sträuchern
	Standort für anzupflanzenden Baum
	Fläche für anzupflanzende Sträucher

sonstige Planzeichen

	Umgrenzung von Flächen für Stellplätze und Garagen
--	--

Ga	Zweckbestimmung: Garagen und Stellplätze
----	--

GF	mit Geh- und Fahrrecht (für Fahrradfahren) zu belastende Fläche (§9 Abs. 1 Nr. 21 BauGB) zugunsten der Allgemeinheit
----	--

L	mit Leitungsrecht zu belastende Fläche (§9 Abs. 1 Nr. 21 BauGB) zugunsten der Grundstückseigentümer in WA II
---	--

L1	
L2	

	Grenze des räumlichen Geltungsbereichs (§9 Abs.7 BauGB)
--	---

	Abgrenzung des unterschiedlichen Maßes der Nutzung bzw. unterschiedlicher Nutzungen
--	---

	Firstrichtung von Hauptgebäuden
--	---------------------------------

SD	Dachform
----	----------

1:1,25	Bemaßung in Meter
--------	-------------------

213,60m ü. NHN	Höhenpunkt OK Straße (z.Bsp. 213,60m ü. NHN)
----------------	--

--	--

--	--

--	--

--	--

--	--

--	--

--	--

--	--

--	--

--	--

TEIL B: Textliche Festsetzungen

Planungsrechtliche Festsetzungen nach §9 Abs. 1 und 3 BauGB

Nr.	Festsetzung	Ermächtigung
1.	Art der baulichen Nutzung	§ 9 Abs. 1 Nr. 1 BauGB
1.1.	Für die Allgemeinen Wohngebiete wird festgesetzt: Die nach § 4 Abs. 2 Nr. 2 BauNVO allgemein zulässigen der Versorgung des Gebiets dienenden Läden, Schank- und Speisewirtschaften sind nur ausnahmsweise zulässig.	§ 4 BauNVO § 1 Abs. 5 BauNVO
1.1.1	Die nach § 4 Abs. 3 Nr. 1, 4 und 5 BauNVO nur ausnahmsweise zulässigen Betriebe des Beherbergungsgewerbes, Gartenbaubetriebe und Tankstellen sind nicht zulässig.	§ 4 BauNVO § 1 Abs. 6 Nr. 1 BauNVO
2.	Maß der baulichen Nutzung	§ 9 Abs. 1 Nr. 1 BauGB i.V. mit § 16 BauNVO
2.1.	Bezugsebene für die Höhenfestsetzung der Oberkante Fertigfußboden (OKFFB) im Erdgeschoss ist die Oberkante der senkrecht zur Gebäudemitte nächstliegenden Straßenverkehrsfläche.	§ 16 BauNVO § 18 Abs. 1 BauNVO
2.2.	Die Oberkante Fertigfußboden (OKFFB) im Erdgeschoss darf max. 0,40m über der Bezugsebene liegen.	§ 16 Abs. 2 Nr. 4 BauNVO
2.3.	Als Traufhöhe wird die Höhenlage der Schnittkante der Außenwand mit der Oberkante Dachhaut, bezogen auf die Oberkante Fertigfußboden (OKFFB) im Erdgeschoss, bezeichnet.	§ 16 Abs. 2 Nr. 4 BauNVO § 18 Abs. 1 BauNVO
2.4.	Als Firsthöhe wird die Höhenlage der oberen Dachbegrenzungskante, bezogen auf die Oberkante Fertigfußboden (OKFFB) im Erdgeschoss, bezeichnet.	§ 16 Abs. 2 Nr. 4 BauNVO § 18 Abs. 1 BauNVO
3.	Höchstzulässige Zahl der Wohnungen in Wohngebäuden	§ 9 Abs. 1 Nr. 6 BauGB
3.1.	Die höchstzulässige Zahl der Wohnungen wird wie folgt festgesetzt: WA 1: max. 2 Wohneinheiten je Wohngebäude WA 2: max. 5 Wohneinheiten je Wohngebäude	
4.	Nebenanlagen	§ 9 Abs. 1 Nr. 4 BauGB
4.1.	Hochbauliche Nebenanlagen sind auf der nicht überbaubaren Grundstückfläche bis zu einer Größe von 15m² umbautem Raum zulässig, jedoch nicht in den Vorgartenbereichen und auf den privaten Grünflächen.	§ 14 Abs. 1 Satz 3 BauNVO i.V.m. § 23 Abs. 5 Satz 1 BauNVO
5.	Stellplätze, Garagen und Carports mit ihren Einfahrten	§ 9 Abs. 1 Nr. 4 BauGB
5.1.	In den Allgemeinen Wohngebieten ist je Baugrundstück maximal eine Zufahrt mit einer max. Breite von 5,0m von der öffentlichen Verkehrsfläche zulässig.	
5.2.	Garagen und Carports sind nur innerhalb der überbaubaren Grundstückfläche oder in den für Garagen festgelegten Flächen zulässig.	§ 12 Abs. 6 BauNVO
5.3.	Der Abstand von Garagen und Carports zur öffentlichen Verkehrsfläche muss mindestens 5,50m betragen.	
5.4.	Innerhalb der privaten Grünfläche Fläche G1 (Gartenland) und G3 (extensives Grünland mit Gehölzen) sind bauliche Anlagen jeglicher Art unzulässig. Die Fläche G1 (Gartenland) ist ausschließlich gärtnerisch zu nutzen.	§ 9 Abs. 1 Nr. 15 BauGB
6.	Fläche für die Landwirtschaft	§ 9 Abs. 1 Nr. 18 BauGB
6.1.	Auf der Fläche für die Landwirtschaft sind bauliche Anlagen nur dann zulässig, soweit sie auf der Süd- und Westseite geschlossen ausgebildet werden und eine Höhe der Oberkante baulicher Anlagen von maximal 6,0m nicht überschreiten wird. Lagerflächen und Stellplätze sind nur in eingetragener Form zulässig.	
7.	Maßnahmen zum Schutz, zur Pflege und Entwicklung von Boden, Natur und Landschaft	§ 9 Abs. 1 Nr. 20 BauGB
7.1.	Für die zeichnerisch festgesetzten Flächen für Maßnahmen zum Schutz, zur Pflege und zur Entwicklung von Natur und Landschaft (Fläche M1) werden folgende Maßnahmen festgesetzt: Die Fläche ist als extensives Grünland mit Obstbäumen zu entwickeln und dauerhaft zu erhalten. Es sind 15 Obstbaumstämme (Stammumfang mind. 10-12 cm) zu pflanzen und dauerhaft zu erhalten. Dabei sind regionaltypische Obst-Sorten wie beispielsweise Altbrotkirsche, Boskoop, Grauerstein, Rheinische Bohnapfel, Cox Orange Renette, Hauswelsche, Stanleys, Donissens Gelbe Knorpelkirsche, Büttner Rote Knorpelkirsche oder Späte Rote Knorpelkirsche zu verwenden.	
7.2.	Die Flachdächer der Garagen und Carports sind mindestens extensiv zu begrünen.	
7.3.	Oberflächenbefestigungen von Zufahrten, Wegen und Stellplätzen sind mit wasserdurchlässigen Belägen auszubilden.	

--	--

--	--

8.	Verwendungsverbot bestimmter luftverunreinigender Stoffe	§ 9 Abs. 1 Nr. 23a BauGB
8.1.	In Feuerungsanlagen dürfen keine festen oder flüssigen Brennstoffe verbrannt werden. Der Betrieb offener Kamine wird ausgeschlossen.	
9.	Bauliche Vorkehrungen zum Schutz vor schädlichen Umwelteinwirkungen	§ 9 Abs. 1 Nr. 24 BauGB
9.1.	Nach DIN 4109 "Schallschutz im Hochbau", Tabelle 8 ist in den Allgemeinen Wohngebieten für die Außenbauteile der Aufenthaltsräume ein erforderliches resultierendes Schalldämm-Maß erf. R _w res von mindestens 30 dB einzuhalten.	
9.2.	Die zur Belüftung dienenden Fenster von Schlaf- und Kinderzimmern sind für die nördlich der Erschließungsstraße liegenden Wohngebäude auf der lammgegenwärtigen Südseite anzuordnen.	
9.3.	Außerhalb der Gebäude angeordnete geräuschrelevante Aggregate wie Luftwärmepumpen sind in bauliche Anlagen zu integrieren oder einzuhängen und hinsichtlich ihrer Schalleistungspegel und Aufstellungshöhe so zu wählen, dass an der Grenze zu den benachbarten Grundstücken der Beurteilungspegel gem. Nr. 2.10 der TA Lärm einen Maximalwert von 37 dB(A) nicht überschreitet.	
10.	Festsetzungen zum Anpflanzen von Bäumen, Sträuchern und sonstigen Bepflanzungen	§ 9 Abs. 1 Nr. 25a BauGB § 9 Abs. 1 Nr. 25b BauGB
10.1.	Die nichtüberbaubaren Grundstückflächen sind gärtnerisch zu gestalten, zu unterhalten und insoweit zu halten. Der Anteil der gepflanzten Niedergehölze an der Gesamtbepflanzung darf maximal 10% betragen. Je angefangenen 200 m² nicht überbaubarer Grundstückfläche ist ein heimischer, standortgerechter kleinkroniger Laubbau (Pflanzqualität mind.: Hochstamm 5x verpflanzt, mit Ballen, Stk 12-14cm) zu pflanzen und dauerhaft zu erhalten. Die im WA zeichnerisch festgesetzten Baumstandorte entlang der Azmannsdorfer Straße sind zu pflanzen. Die Pflanzung ist als Hochstamm mit einem Stammumfang von 14-16 cm zu pflanzen. Dabei sind Arten der Pflanzliste 1 zu verwenden. Zwischen den Bäumen ist eine 2-reihige gemischte Strauchpflanzung mit Arten entspr. Pflanzliste 2 und einem Pflanzabstand von 1,50 m anzulegen. Auf die Gesamtzahl der zu pflanzenden Bäume pro Grundstück werden diese Bäume angerechnet und sind in ihrer Lage geringfügig verschiebbar.	
10.2.	Als Straßenbäume entlang der geplanten Erschließungsstraße sind die Bäume gem. Pflanzzeichnung als Hochstamm mit einem Stammumfang von 20-25 cm in der Art Acer campestre "Elterik" zu pflanzen. Die Pflanzgruben sind so auszubilden, dass dauerhaft ein durchwurzelbarer Raum von mindestens 12 m³ gewährleistet wird. Als Unterpflanzung sind standortangepasste Bodendecker und Kleinststräucher zu verwenden.	
10.3.	Die zur Erhaltung festgesetzten Gehölzbestände (Pappelweiden) und Sträucher sowie die Grünländer im Kronenbereich sind dauerhaft zu erhalten und während der Bauphase zu schützen. Bei Abgang von einzelnen Bäumen sind diese durch geeignete heimische Laubgehölze zu ersetzen.	
10.4.	Die Wurzelbereiche von Bäumen sind auf einer Fläche von mindestens 6,0 qm von Verriegelungen freizuhalten und durch geeignete Maßnahmen vor Verdichtung durch Betreten oder Befahren zu schützen.	
10.5.	Auf der Pflanzfläche G2 am Wendehammer der Erschließungsstraße ist eine Laubgehölzhecke anzulegen. Es sind die Arten gem. Pflanzliste 2 zu verwenden.	
10.6.	Die Fläche G3 ist als extensives Grünland mit Gehölzen dauerhaft zu pflegen und zu erhalten.	
10.7.	Pflanzlisten 1. Einzelbäume - Hainbuche (Carpinus betulus) - Feldahorn (Acer campestre) - Vogelkirsche (Prunus avium) - Eberesche (Sorbus aucuparia) - Mehlbeere (Sorbus aria) 2. Strauchpflanzungen (Pflanzqualität: Sträucher verpflanzt, Höhe mind. 60-100 cm) - Hundrose (Rosa canina) - Filzrose (Rosa tomentosa) - Liguster (Ligustrum vulgare) - Schlehe (Prunus spinosa) - Hartweige (Cornus sanguinea) - Weißdorn (Crataegus laevigata) - Haselnuss (Corylus avellana) - Pfaffenhütchen (Euonymus europaeus) - Heckenkirsche (Lonicera xylosteum) - Schwarzer Holunder (Sambucus nigra) - Wolliger Schneeball (Viburnum lantana) - Gemeiner Schneeball (Viburnum opulus) - Echte Felsenbirne (Amelanchier ovalis)	

Festsetzungen nach §9 Abs. 4 BauGB i.V.m. §83 ThürBO

Nr.	Festsetzung	Ermächtigung
11.	Gestaltungsfestsetzungen	§ 9 Abs. 4 BauGB i.V.m. §83 ThürBO
11.1.	Aufschüttungen sind nicht zulässig. Abweichend von Satz 1 gilt, dass Aufschüttungen innerhalb der überbaubaren Grundstückfläche zur Anlage von Hauszugängen oder Terrassen bis zu einer Höhe von 0,40m zulässig sind. Abgrabungen sind nicht zulässig.	§ 83 Abs. 1 Nr. 4 ThürBO
11.2.	Es sind ausschließlich symmetrische Satteldächer zulässig. Die Summe der Dachaufbauten sind nur mit einer max. Gesamthöhe je Dachfläche von der Hälfte der Breite der darunter liegenden Gebäudefassade zulässig. Drempel sind bis zu einer Höhe von max. 1,20m zulässig. Gemessen wird die Höhe des Drempels an der Innenseite der Außenwand von der Oberkante Rohdecke bis zur Unterkante Dachkonstruktion.	§ 83 Abs. 1 Nr. 1 ThürBO
11.3.	Stellplätze für bewegliche Abfallbehälter sind in Gebäuden zu integrieren oder durch geeignete Maßnahmen vor Einsicht vom öffentlichen Straßenraum zu schützen.	§ 83 Abs. 1 Nr. 4 ThürBO
11.4.	Reflektierende Fassadenmaterialien und -elemente sind nicht zulässig.	§ 83 Abs. 1 Nr. 1 ThürBO
11.5.	Masten und Antennenanlagen mit mehr als 2m Gesamthöhe über Gebäudedach sind ausnahmsweise zulässig. Masten und Antennenanlagen mit mehr als 5m Gesamthöhe über Gebäudedach sind nicht zulässig.	§ 83 Abs. 1 Nr. 1 ThürBO
11.6.	Warenautomaten sind nicht zulässig.	§ 83 Abs. 1 Nr. 1 ThürBO
11.7.	Einfriedungen gegenüber öffentlichen Straßenverkehrsflächen sind bis zu einer Höhe von max. 1,50m bezogen auf die Oberkante der an das Grundstück angrenzenden Straßenverkehrsfläche zulässig.	§ 83 Abs. 1 Nr. 4 ThürBO
11.8.	Einfriedungen sind ausschließlich als Laubholzhecken oder als Laubholzhecken hinterpflanzte Zäune aus Holz oder Metall zulässig.	§ 83 Abs. 1 Nr. 4 ThürBO

Teil C: Hinweise (ohne Festsetzungscharakter)

1.	Altlasten Werden bei Erdbaumaßnahmen schadstoffkontaminierte Medien in Boden, Wasser oder in der Luft angetroffen, so ist die untere Bodenschutzbehörde, Umwelt- und Naturschutzamt der Stadt Erfurt zu informieren und die weitere Vorgehensweise abzustimmen.
2.	Schutz des Mutterbodens Das Naturgut Mutterboden ist nach § 1 Abs. 3 Nr. 7 ThürNatG zu schützen. Der Mutterboden ist von allen zu versiegelnden Flächen vor Beginn der Bauarbeiten in der anstehenden Höhe abzubauen und gesondert zu lagern. Der Mutterboden ist für das Andecken vom durch das Bauvorhaben entstandenen Rohboden wieder zu verwenden.
3.	Lärmimmissionen Der Geltungsbereich des Bebauungsplanes ist erhöhten Geräuscheinwirkungen durch Schienenverkehrslärm ausgesetzt. Die Orientierungswerte des Beiblattes zur DIN 18005 "Schallschutz im Städtebau" für Wohngebiete werden überschritten. Die Beurteilungspegel liegen unter 64 dB(A) tags und 54 dB(A) nachts, sodass nach den Anforderungen der Verkehrslärmschutzverordnung (16. BImSchV) eine Wohnnutzung zulässig ist. Im näheren Umfeld des Plangebietes befinden sich landwirtschaftlich genutzte Flächen, Gerüche- und Lärmbeeinträchtigungen durch die Bewirtschaftung der landwirtschaftlichen Flächen können im Geltungsbereich des Bebauungsplanes nicht ausgeschlossen werden.
4.	Archäologie Der Geltungsbereich befindet sich in einem archäologischen Relevanzgebiet. Es ist davon auszugehen, dass bei Erdarbeiten bau- und bodenarchäologische Siedlungs- oder Grabfunde zerstört werden. Deshalb müssen Eingriffe in den unterirdischen Baubereich denkmalrechtlich erlaubt werden. Es gilt das Thüringer Gesetz zur Pflege und zum Schutz der Kulturdenkmale (Thüringer Denkmalschutzgesetz - ThürDSchG) in der Fassung vom 14. April 2004 (GVBl. S. 465, 562), zuletzt geändert durch Artikel 3 des Gesetzes vom 16. Dezember 2008 (GVBl. S. 574).
5.	Einschneidung von Vorschriften Die den Festsetzungen zu Grunde liegenden Vorschriften (DIN-Normen etc.) können dort eingesehen werden, wo nach der Bekanntmachung gemäß § 3 Abs. 2 BauGB die öffentliche Auslegung des Bebauungsplanes und der Begründung erfolgt und gemäß § 10 Abs. 3 BauGB der Bebauungsplan mit der Begründung zu jedermanns Einsicht bereitgehalten wird.

Verfahrensvermerk zur Aufstellung des Bebauungsplanes LIN 641 "Azmansdorfer Straße" Im beschleunigten Verfahren gemäß § 13 a BauGB

Der Stadtrat Erfurt hat am 18.07.2012 mit Beschluss Nr. 0602/12 den Aufstellungsbeschluss gefasst. Der Beschluss wurde im Amtsblatt der Landeshauptstadt Erfurt Nr. 16 vom 24.08.2012 ortsüblich bekannt gemacht.	
Erfurt, den	Oberbürgermeister
Der Stadtrat Erfurt hat am 19.12.2012 mit Beschluss Nr. 1757/12 die Änderung des Aufstellungsbeschlusses gefasst und den Vorentwurf des Bebauungsplanes und dessen Begründung gebilligt sowie die Durchführung der frühzeitigen Beteiligung der Öffentlichkeit beschlossen. Der Beschluss wurde im Amtsblatt der Landeshauptstadt Erfurt Nr. 1 vom 18.01.2013 ortsüblich bekannt gemacht.	
Erfurt, den	Oberbürgermeister
Die frühzeitige Öffentlichkeitsbeteiligung gem. § 3 Abs. 1 Satz 1 BauGB, bekannt gemacht im Amtsblatt der Landeshauptstadt Erfurt Nr. 1 vom 18.01.2013, ist vom 28.01.2013 bis zum 01.03.2013 durch öffentliche Auslegung des Vorentwurfs und dessen Begründung durchgeführt worden.	
Erfurt, den	Oberbürgermeister
Die von der Planung berührten Behörden und sonstigen Träger öffentlicher Belange sind gem. § 13a Abs. 2 Nr. 1 i.V.m. § 13 Abs. 2 Nr. 1 und § 4 Abs. 1 Satz 1 BauGB mit Schreiben vom 18.01.2013 zur Äußerung aufgefordert worden.	
Erfurt, den	Oberbürgermeister
Der Stadtrat Erfurt hat am 09.10.2013 mit Beschluss Nr. 0719/13 den Entwurf des Bebauungsplanes mit Begründung gebilligt und die öffentliche Auslegung gem. § 13a Abs. 2 Nr. 1 i.V.m. § 13 Abs. 2 Nr. 2 und § 3 Abs. 2 BauGB beschlossen.	
Erfurt, den	Oberbürgermeister
Der Entwurf des Bebauungsplanes und dessen Begründung haben gem. § 13a Abs. 2 Nr. 1 i.V.m. § 13 Abs. 2 Nr. 2 und § 3 Abs. 2 Satz 2 BauGB im Amtsblatt der Landeshauptstadt Erfurt Nr. 18 vom 08. November 2013 ortsüblich bekannt gemacht worden.	
Erfurt, den	Oberbürgermeister
Die von der Planung berührten Behörden und sonstigen Träger öffentlicher Belange sind gem. § 13a Abs. 2 Nr. 1 i.V.m. § 13 Abs. 2 Nr. 3 und § 4 Abs. 2 BauGB mit Schreiben vom 06.11.2013 zur Stellungnahme aufgefordert worden.	
Erfurt, den	Oberbürgermeister
Der Stadtrat Erfurt hat am mit Beschluss Nr. nach Prüfung der abgegebenen Stellungnahmen die Abwägung beschlossen und den Bebauungsplan gemäß § 10 Abs. 1 BauGB i.V.m. § 83 Abs. 2 ThürBO und §§ 19, 2 ThürKO als Satzung beschlossen.	
Erfurt, den	Oberbürgermeister
Der Bebauungsplan einschließlich der Textfestsetzung ist gemäß § 21 Abs. 3 ThürKO bei der Rechtsaufsichtsbehörde vorgelegt worden. Die Satzung wurde nicht beanstandet.	
Die Übereinstimmung des textlichen und zeichnerischen Inhalts dieses Bebauungsplanes mit dem Willen der Stadt Erfurt sowie die Einhaltung des gesetzlich vorgeschriebenen Verfahrens zur Aufstellung des Bebauungsplanes werden bekundet.	
Ausfertigung	
Erfurt, den	Landeshauptstadt Erfurt A. Bausewein Oberbürgermeister
Der Bebauungsplan wurde gemäß § 10 Abs. 2 BauGB im Amtsblatt der Landeshauptstadt Erfurt Nr. 1 vom 18.01.2013 ortsüblich bekannt gemacht, dass der Bebauungsplan während der Öffnungszeiten des Informationsbüros der Stadtverwaltung Erfurt von jedermann eingesehen werden kann. Mit dieser Bekanntmachung wurde der Bebauungsplan	
rechtsverbindlich	
Erfurt, den	Oberbürgermeister
Es wird bescheinigt, dass die Flurstücke mit ihren Grenzen und Bezeichnungen als Grundlage für die geometrischen Festlegungen der neuen städtebaulichen Planung mit dem Liegenschaftskataster nach dem Stand vom übereinstimmen.	
Erfurt, den	Thüringer Landesamt für Vermessung und Geoinformation Katasterbereich Erfurt

RECHTSGRUNDLAGEN

- Baugesetzbuch (BauGB)** in der Fassung der Bekanntmachung vom 23.09.2004 (BGBl. I. S. 2414), zuletzt geändert durch Artikel 1 des Gesetzes zur Stärkung der Innenentwicklung in den Städten und Gemeinden und weiteren Fortentwicklung des Städtebaurechts vom 11.06.2013 (BGBl. I. S. 1548)
- Verordnung über die bauliche Nutzung der Grundstücke (BauNutzungsverordnung - BauNVO)** i.d.F. vom 23.01.1990 (BGBl. I. S. 132), zuletzt geändert durch Artikel 2 des Gesetzes zur Stärkung der Innenentwicklung in den Städten und Gemeinden und weiteren Fortentwicklung des Städtebaurechts vom 11.06.2013 (BGBl. I. S. 1548)
- Thüringer Bauordnung (ThürBO)** i.d.F. vom 16.03.2004 (GVBl. S. 349), zuletzt geändert durch Gesetz vom 23.05.2011 (GVBl. S. 85)
- Verordnung über die Ausarbeitung der Bauleitpläne und die Darstellung des Planinhalts (Planzeichnungsverordnung 1990 - PlanZV 90)** vom 18.12.1990 (BGBl. 1991 I. S. 58), geändert durch Artikel 2 des Gesetzes vom 22.07.2011 (BGBl. I. S. 1509)
- Thüringer Gemeinde- und Landkreisordnung (Thüringer Kommunalordnung - ThürKO)** i.d.F. der Neubekanntmachung vom 28.01.2003 (GVBl. S. 41), zuletzt geändert durch Artikel 2 des Thüringer Gesetzes zur Neuordnung der Anerkennung von Kur- und Erholungsorten vom 28.10.2013 (GVBl. S. 293)

--	--

--	--

--	--

--	--

--	--

--	--

--	--

--	--

--	--

--	--

--	--

--	--

--	--

--	--