
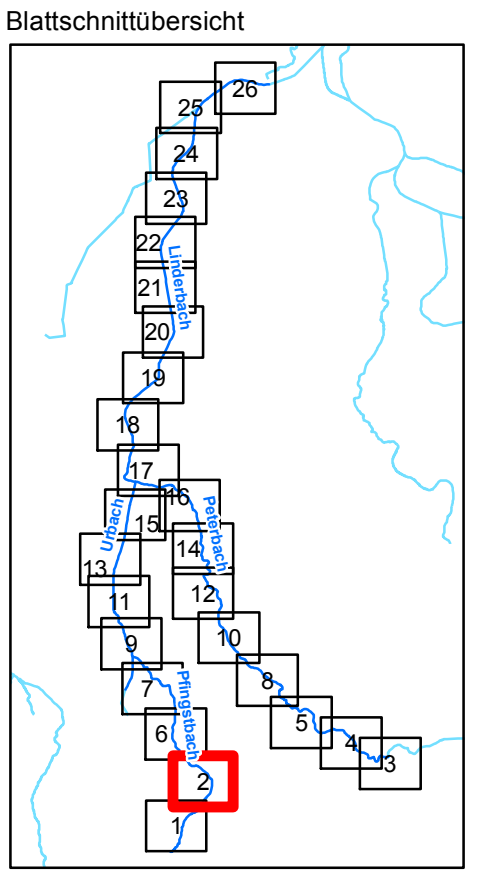


- Legende**
- Kilometrierung**
- 100m Station
  - 500m Station

Fugro Consult GmbH 	
<b>HWSK Linderbach</b> 320-15-100	
<b>Vermessung Linderbach 2015</b>	
Maßstab: 1:2 500	Datum: Juli 2015
Bearbeiter: N. Krätzschar	Anlage: 2 Blatt: 1


Entwurf 23.07.2015

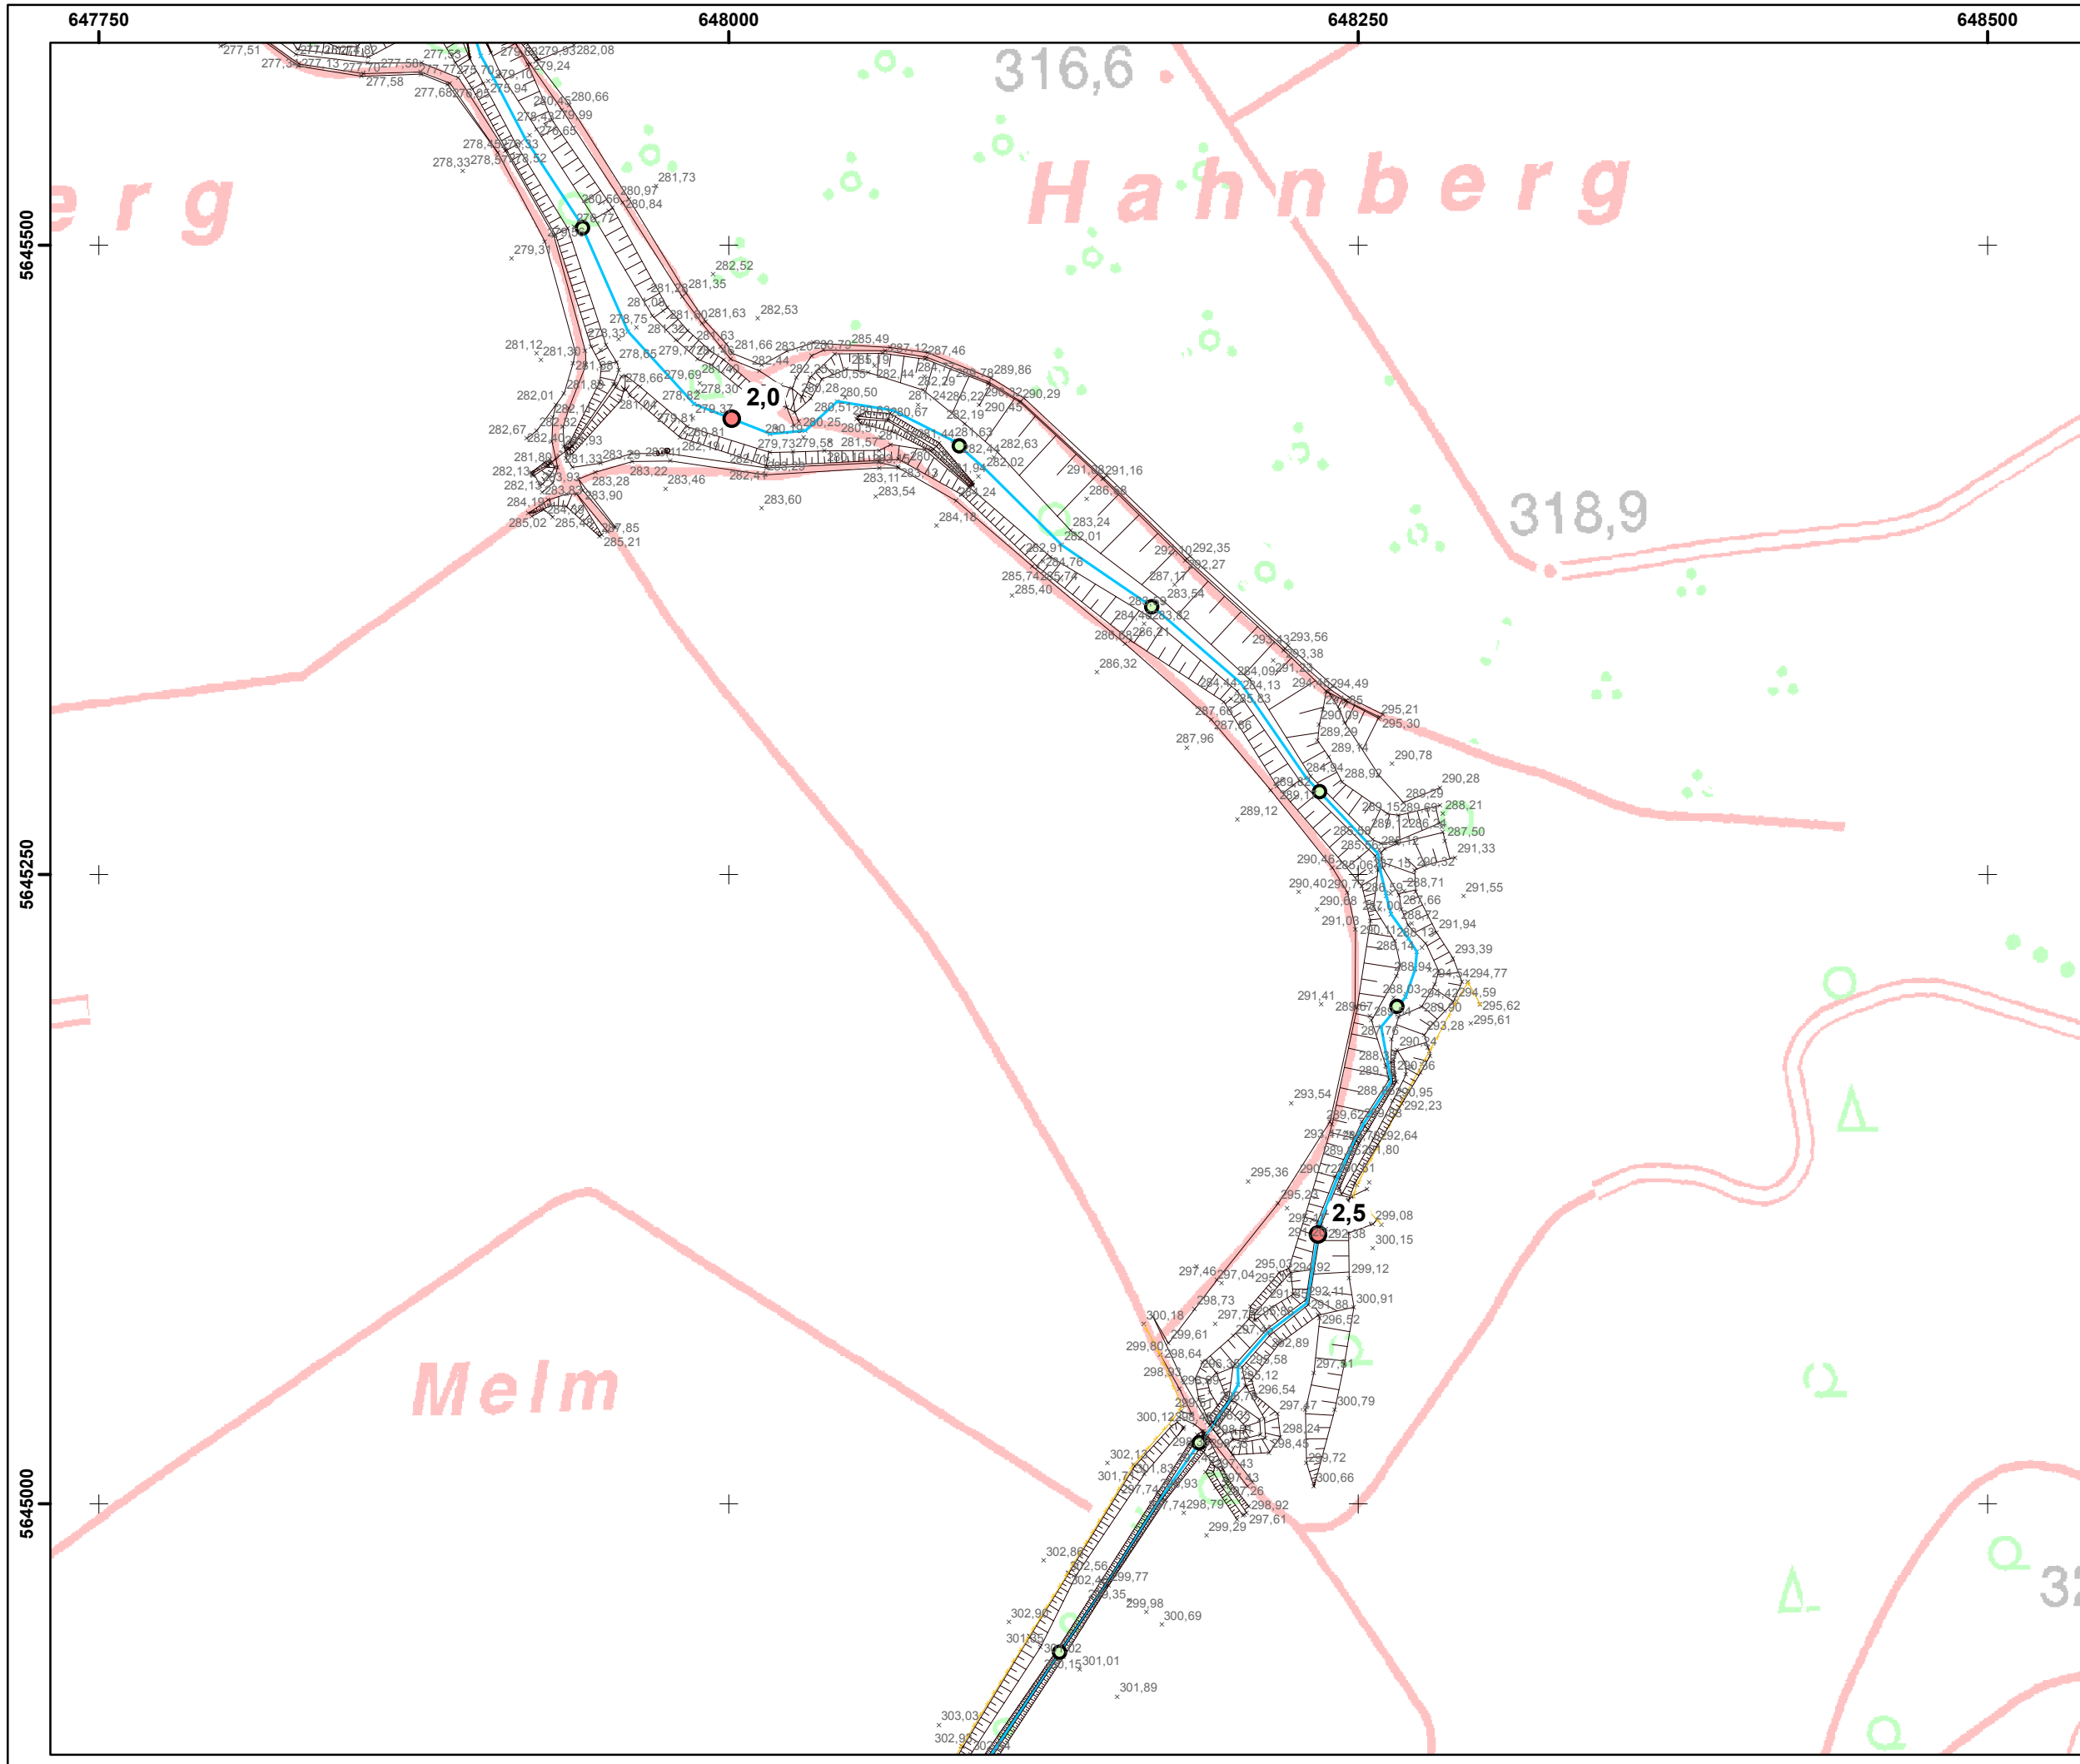


- Legende**
- Kilometrierung**
- 100m Station
  - 500m Station

Fugro Consult GmbH 	
<b>HWSK Linderbach</b> 320-15-100	
<b>Vermessung Linderbach 2015</b>	
Maßstab: 1:2 500	Datum: Juli 2015
Bearbeiter: N. Krätzschmar	Anlage: 2 Blatt: 2

Entwurf 23.07.2015

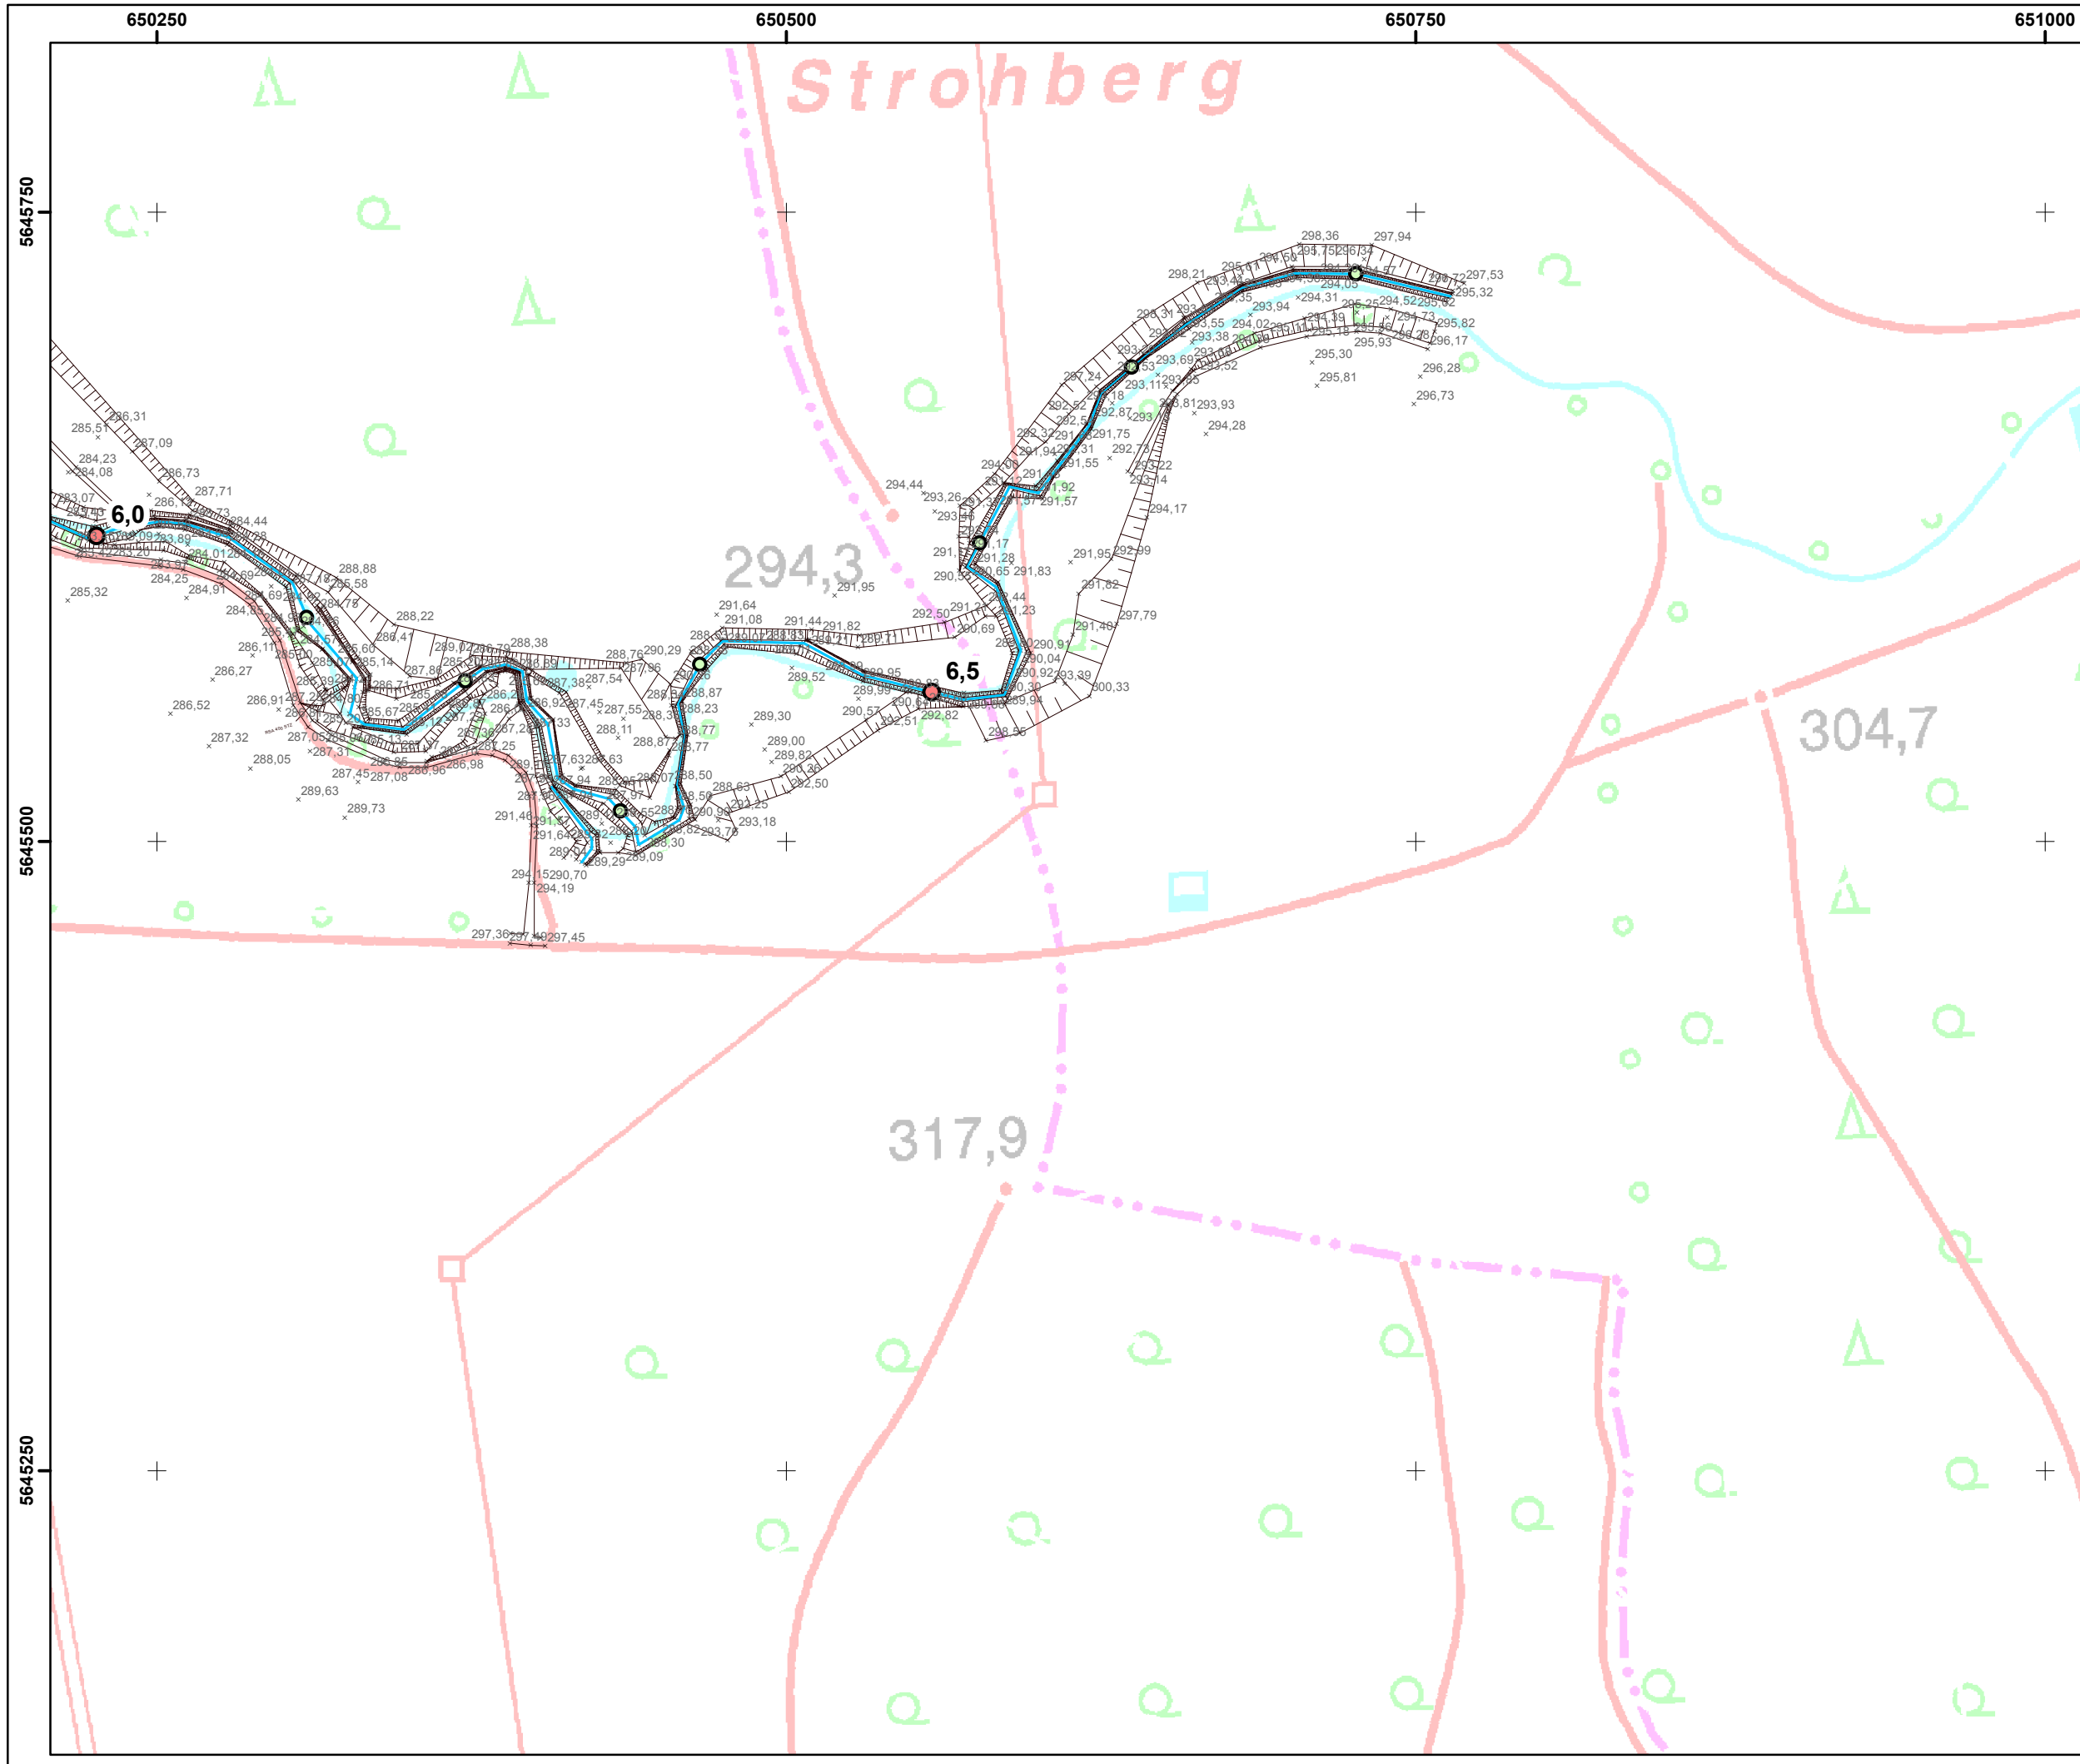

Blattschnittübersicht


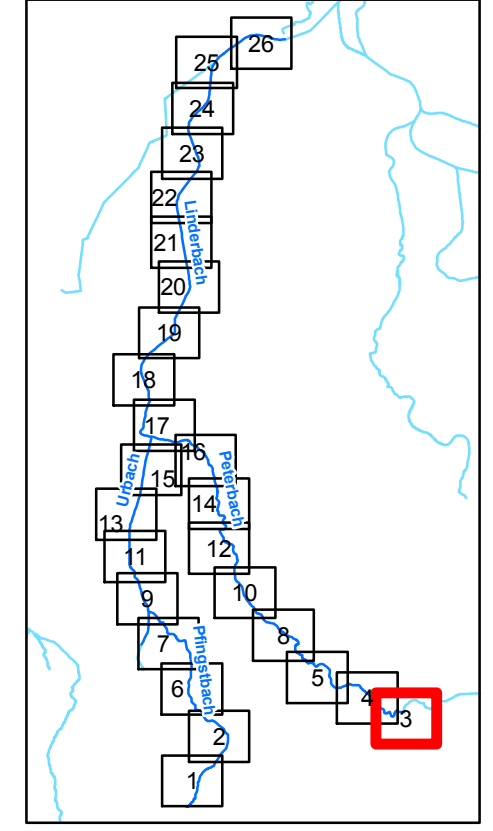


**Legende**

- Kilometrierung**
- 100m Station
  - 500m Station

Fugro Consult GmbH 	
<b>HWSK Linderbach</b> 320-15-100	
<b>Vermessung Linderbach 2015</b>	
Maßstab: 1:2 500	Datum: Juli 2015
Bearbeiter: N. Krätzschmar	Anlage: 2 Blatt: 3



Entwurf 23.07.2015

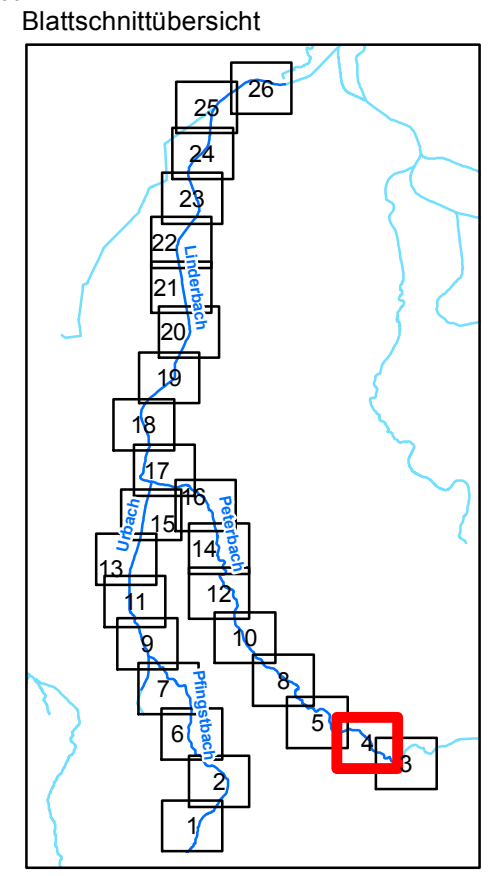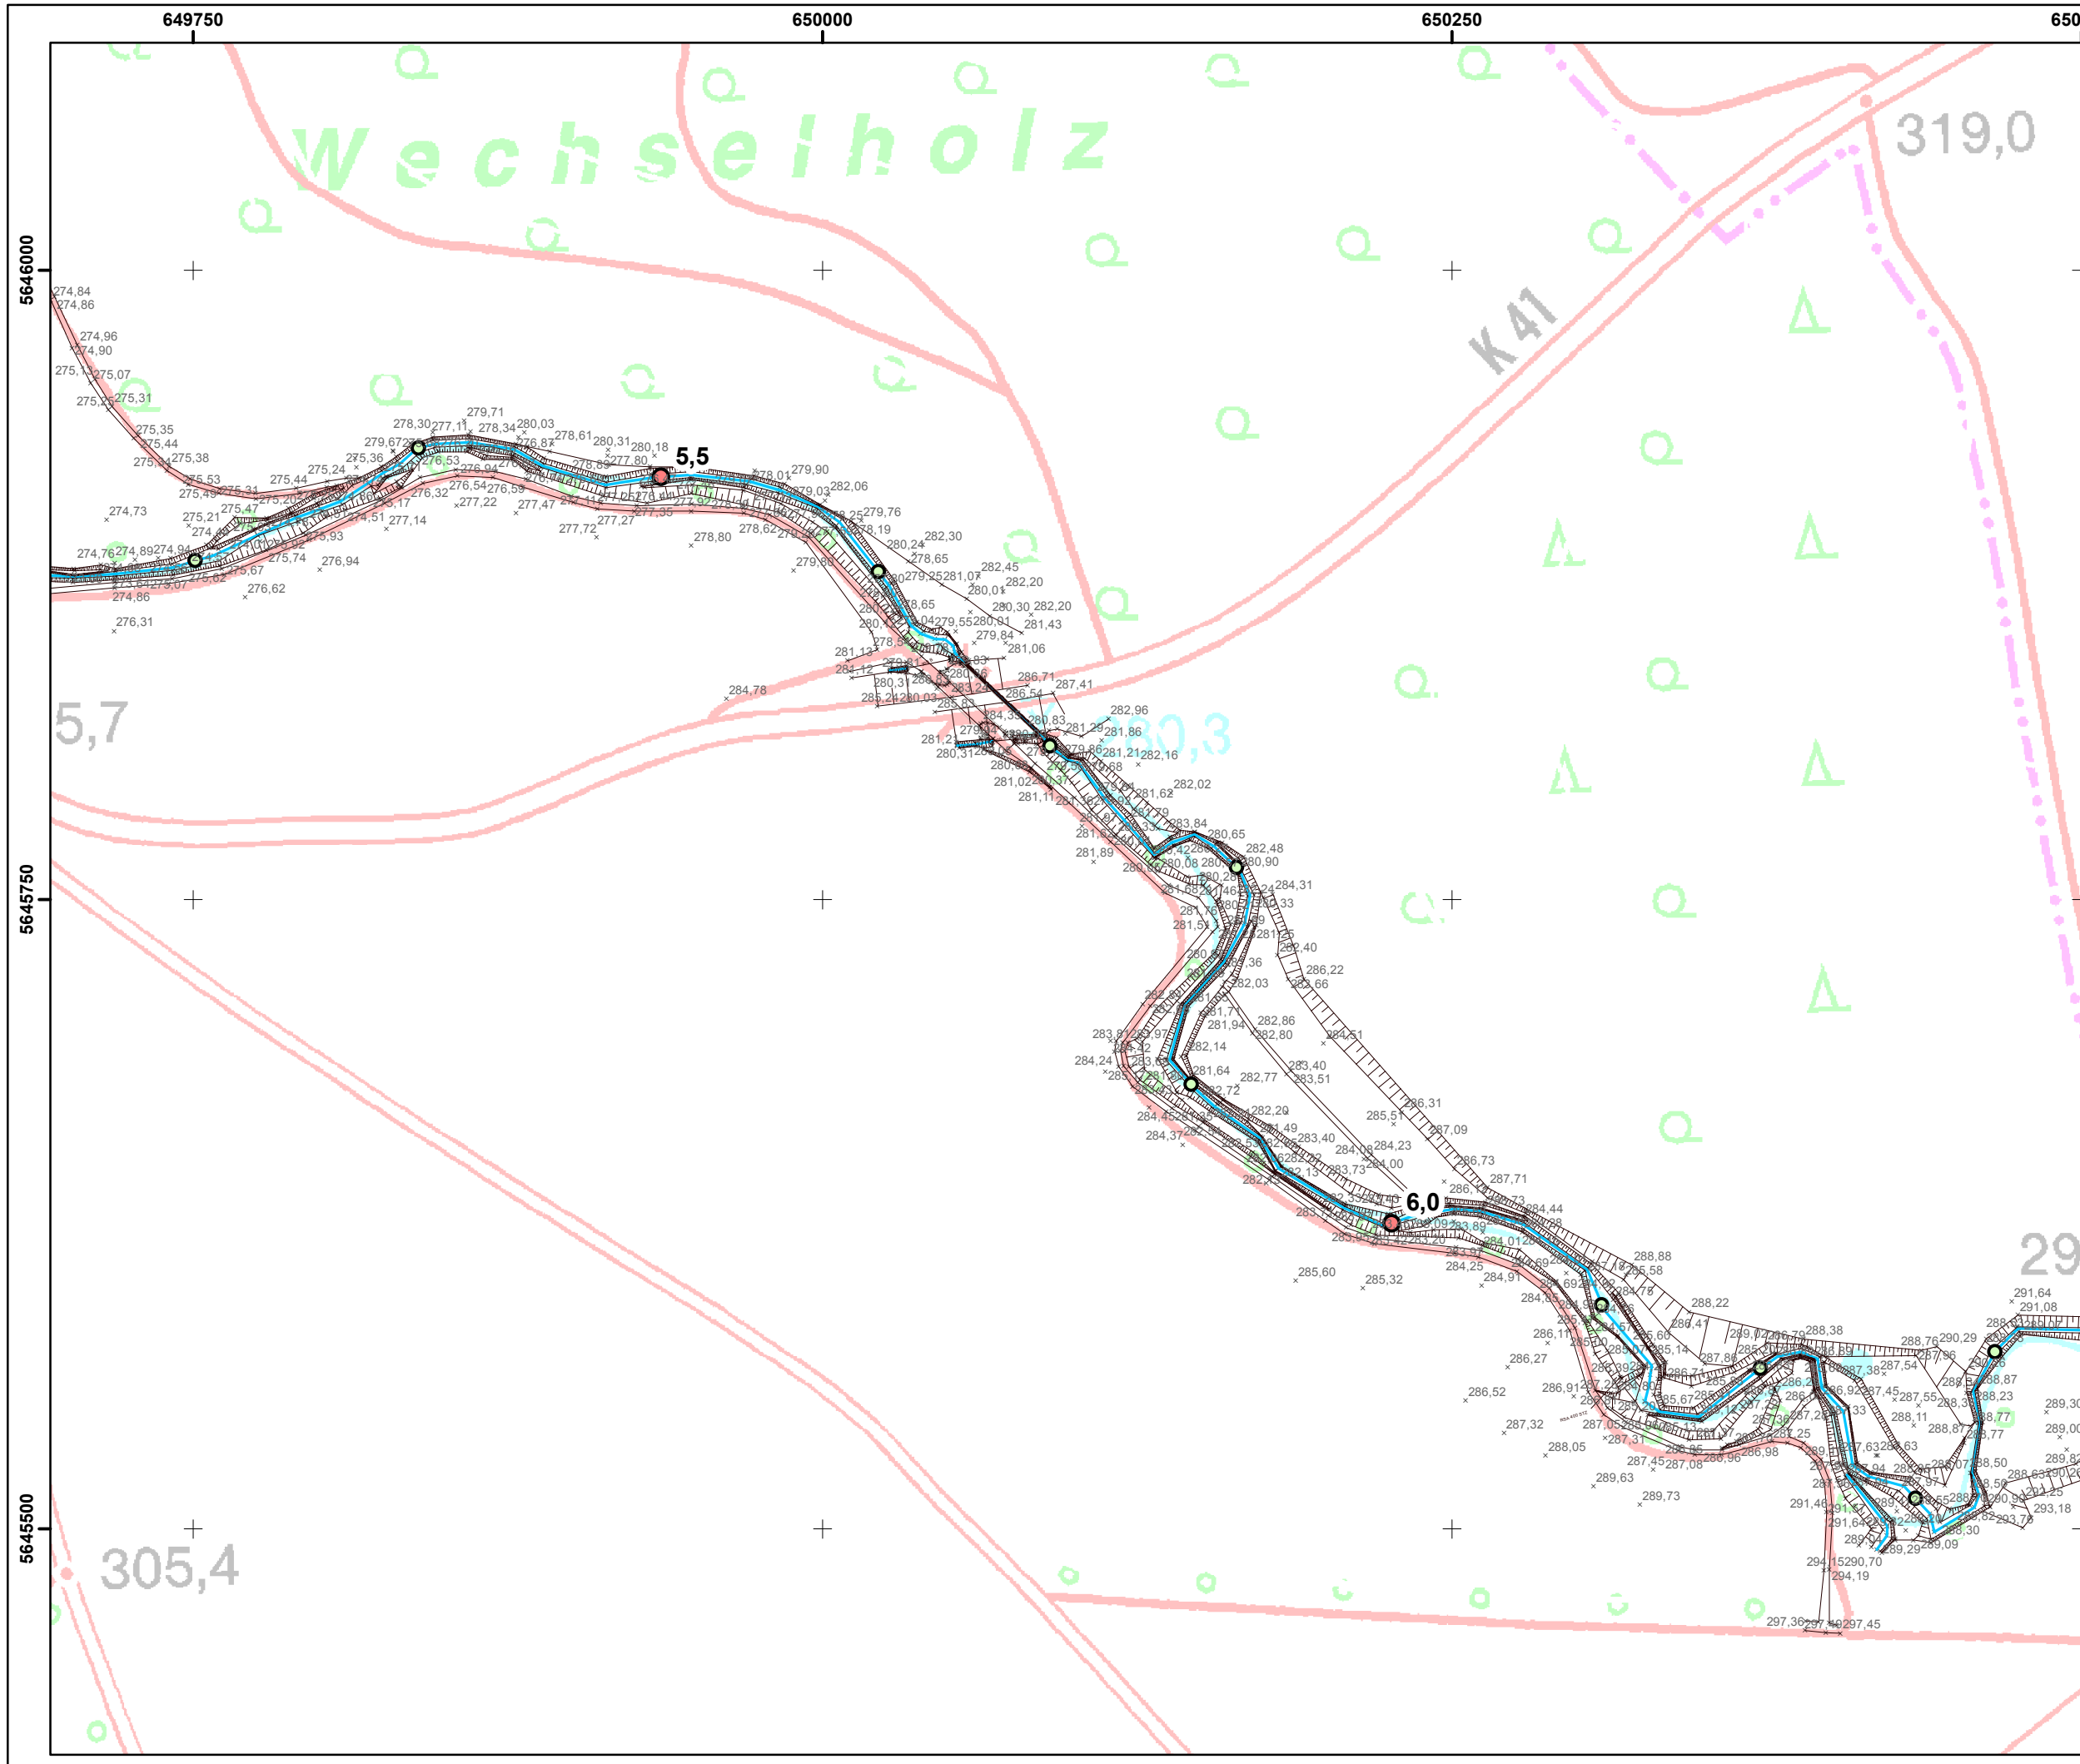

- Legende**
- Kilometrierung**
- 100m Station
  - 500m Station

Fugro Consult GmbH 	
<b>HWSK Linderbach</b> 320-15-100	
<b>Vermessung Linderbach 2015</b>	
Maßstab: 1:2 500	Datum: Juli 2015
Bearbeiter: N. Krätzschmar	Anlage: 2 Blatt: 4


Entwurf 23.07.2015

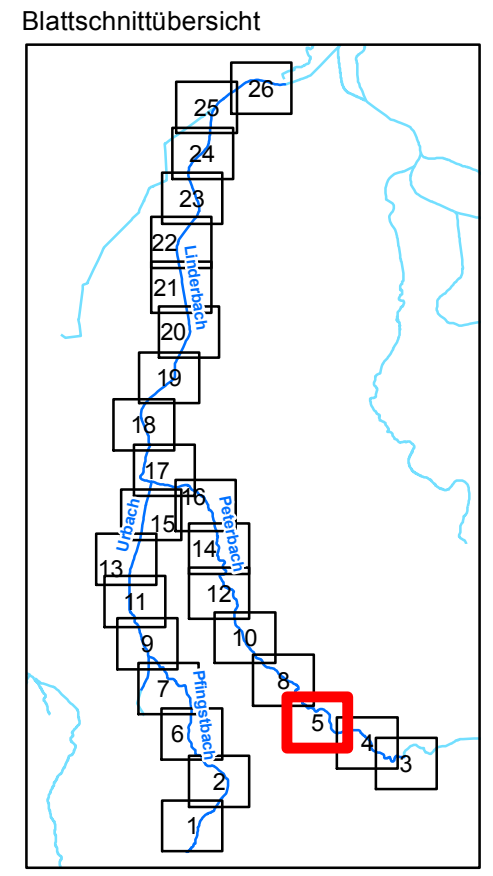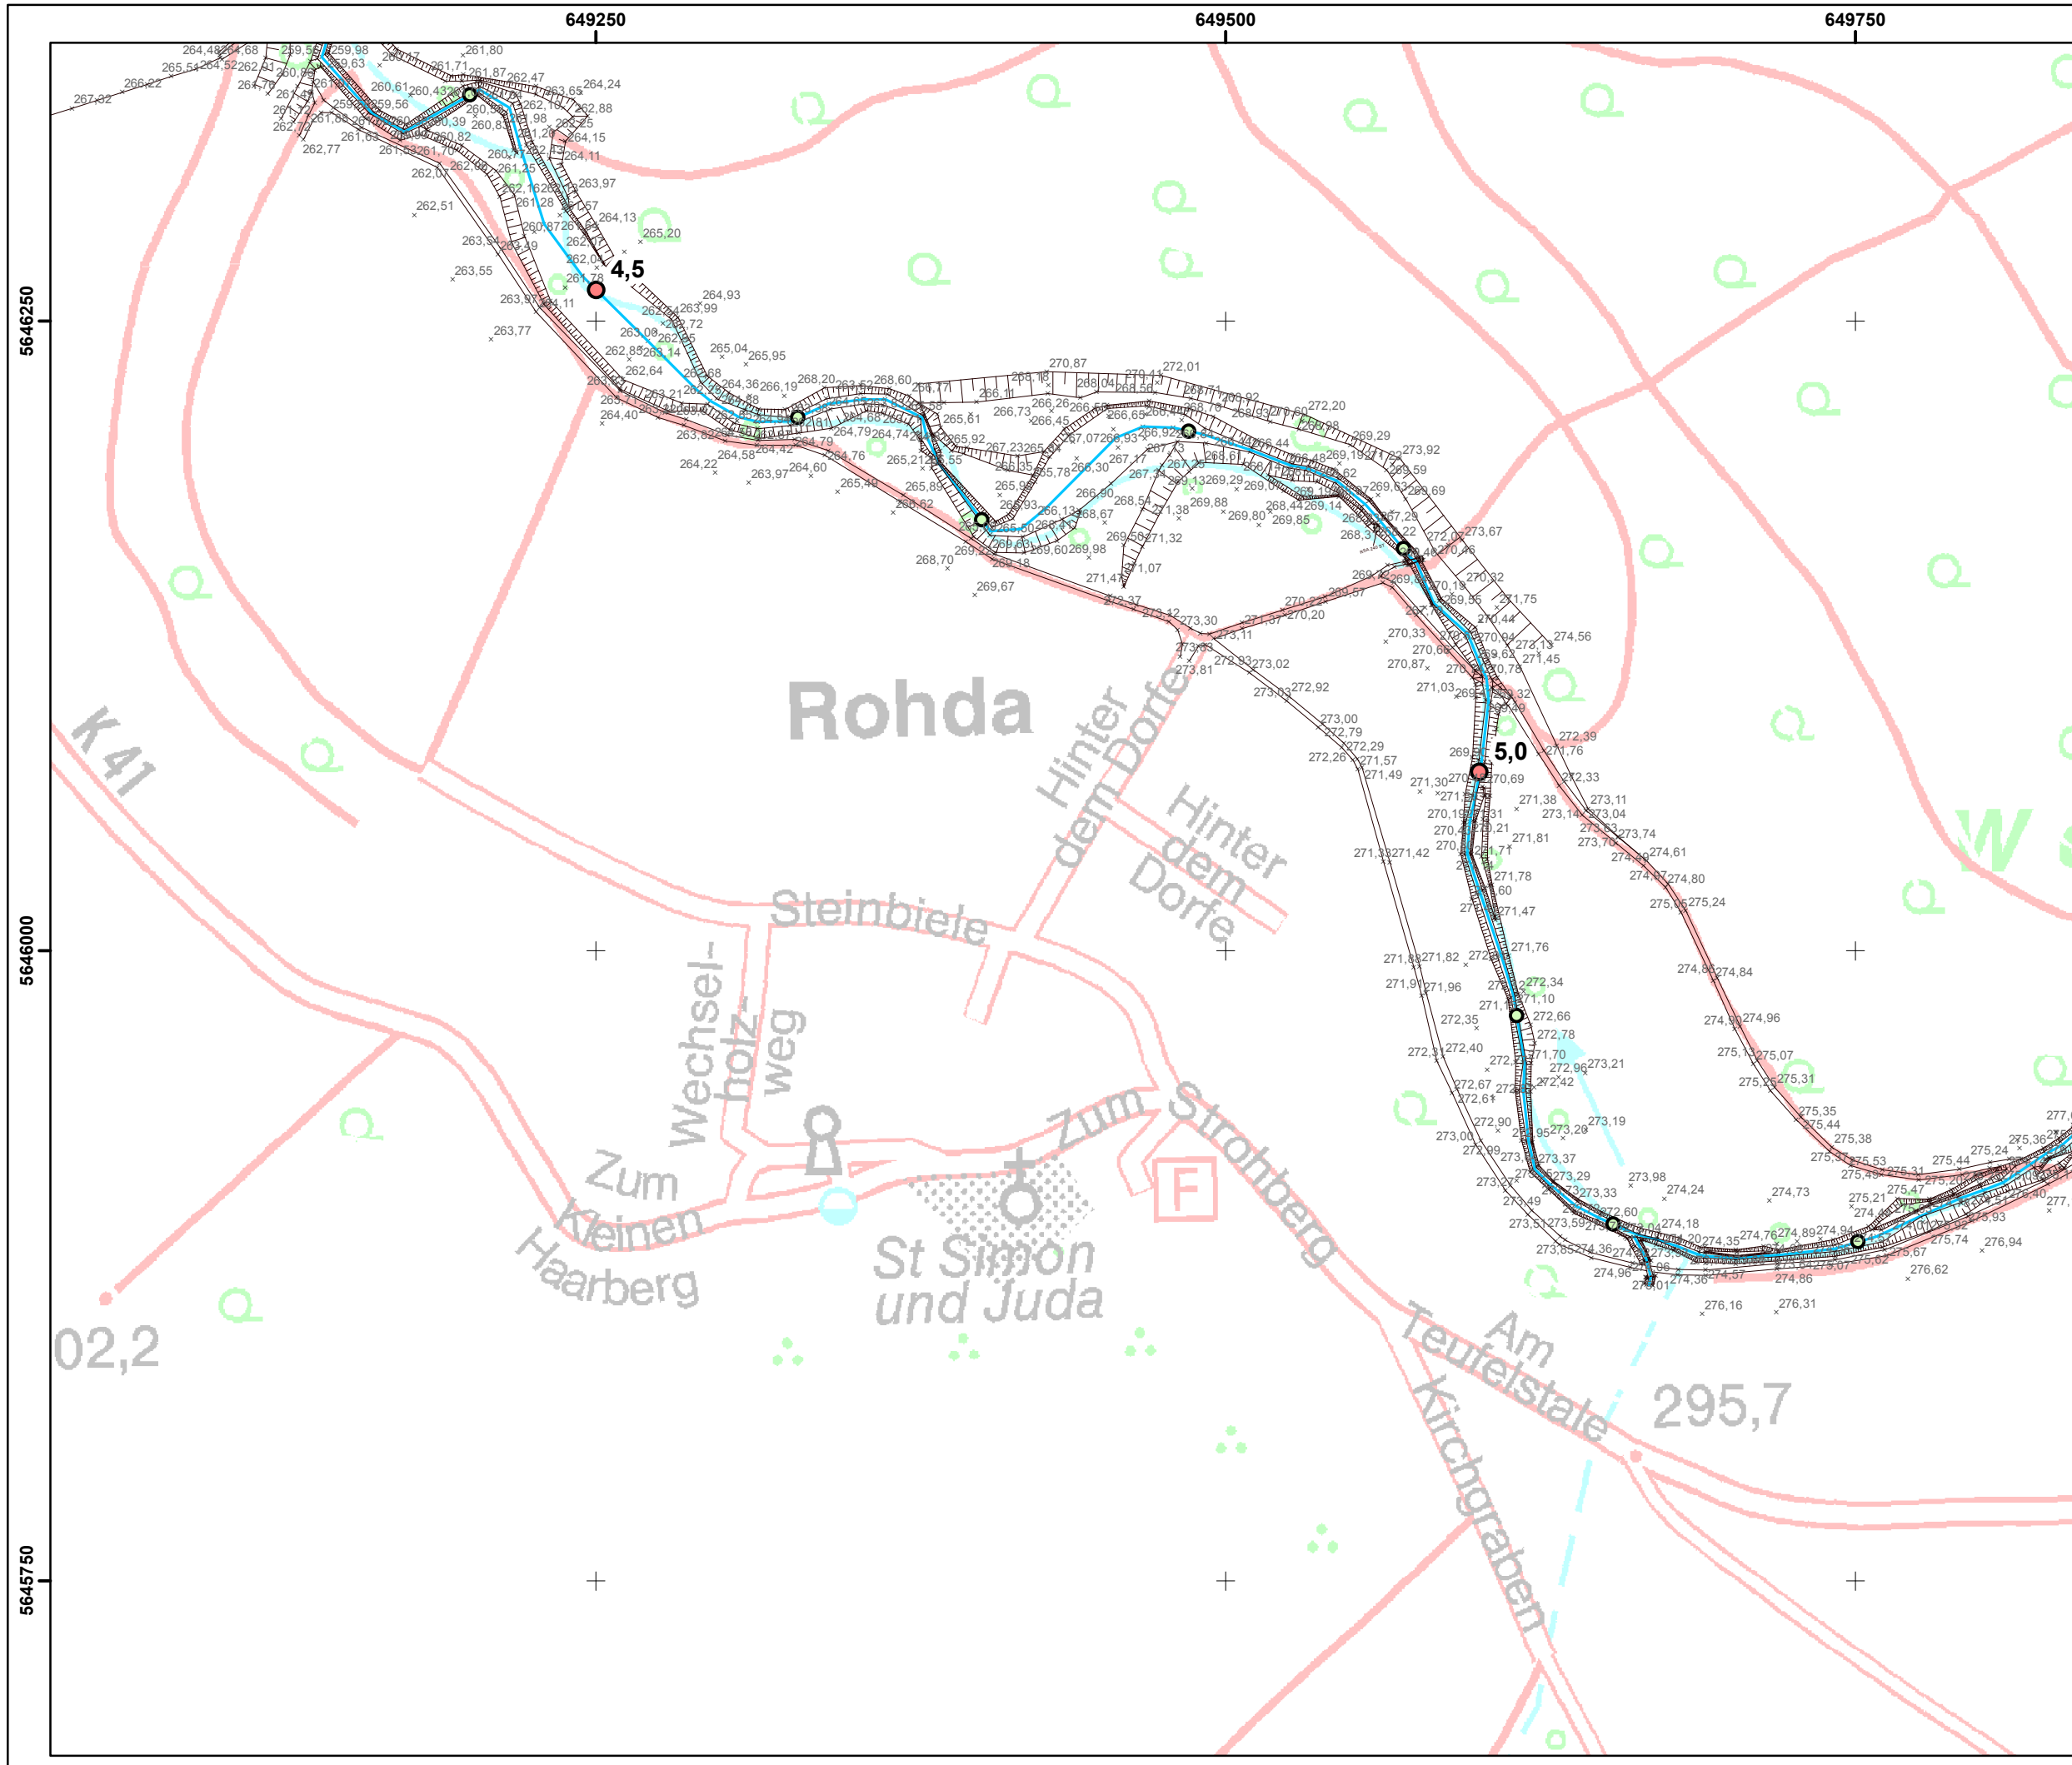


- Legende**
- Kilometrierung**
- 100m Station
  - 500m Station

Fugro Consult GmbH 	
<b>HWSK Linderbach</b> 320-15-100	
<b>Vermessung Linderbach 2015</b>	
Maßstab: 1:2 500	Datum: Juli 2015
Bearbeiter: N. Krätzschar	Anlage: 2 Blatt: 5

Entwurf 23.07.2015

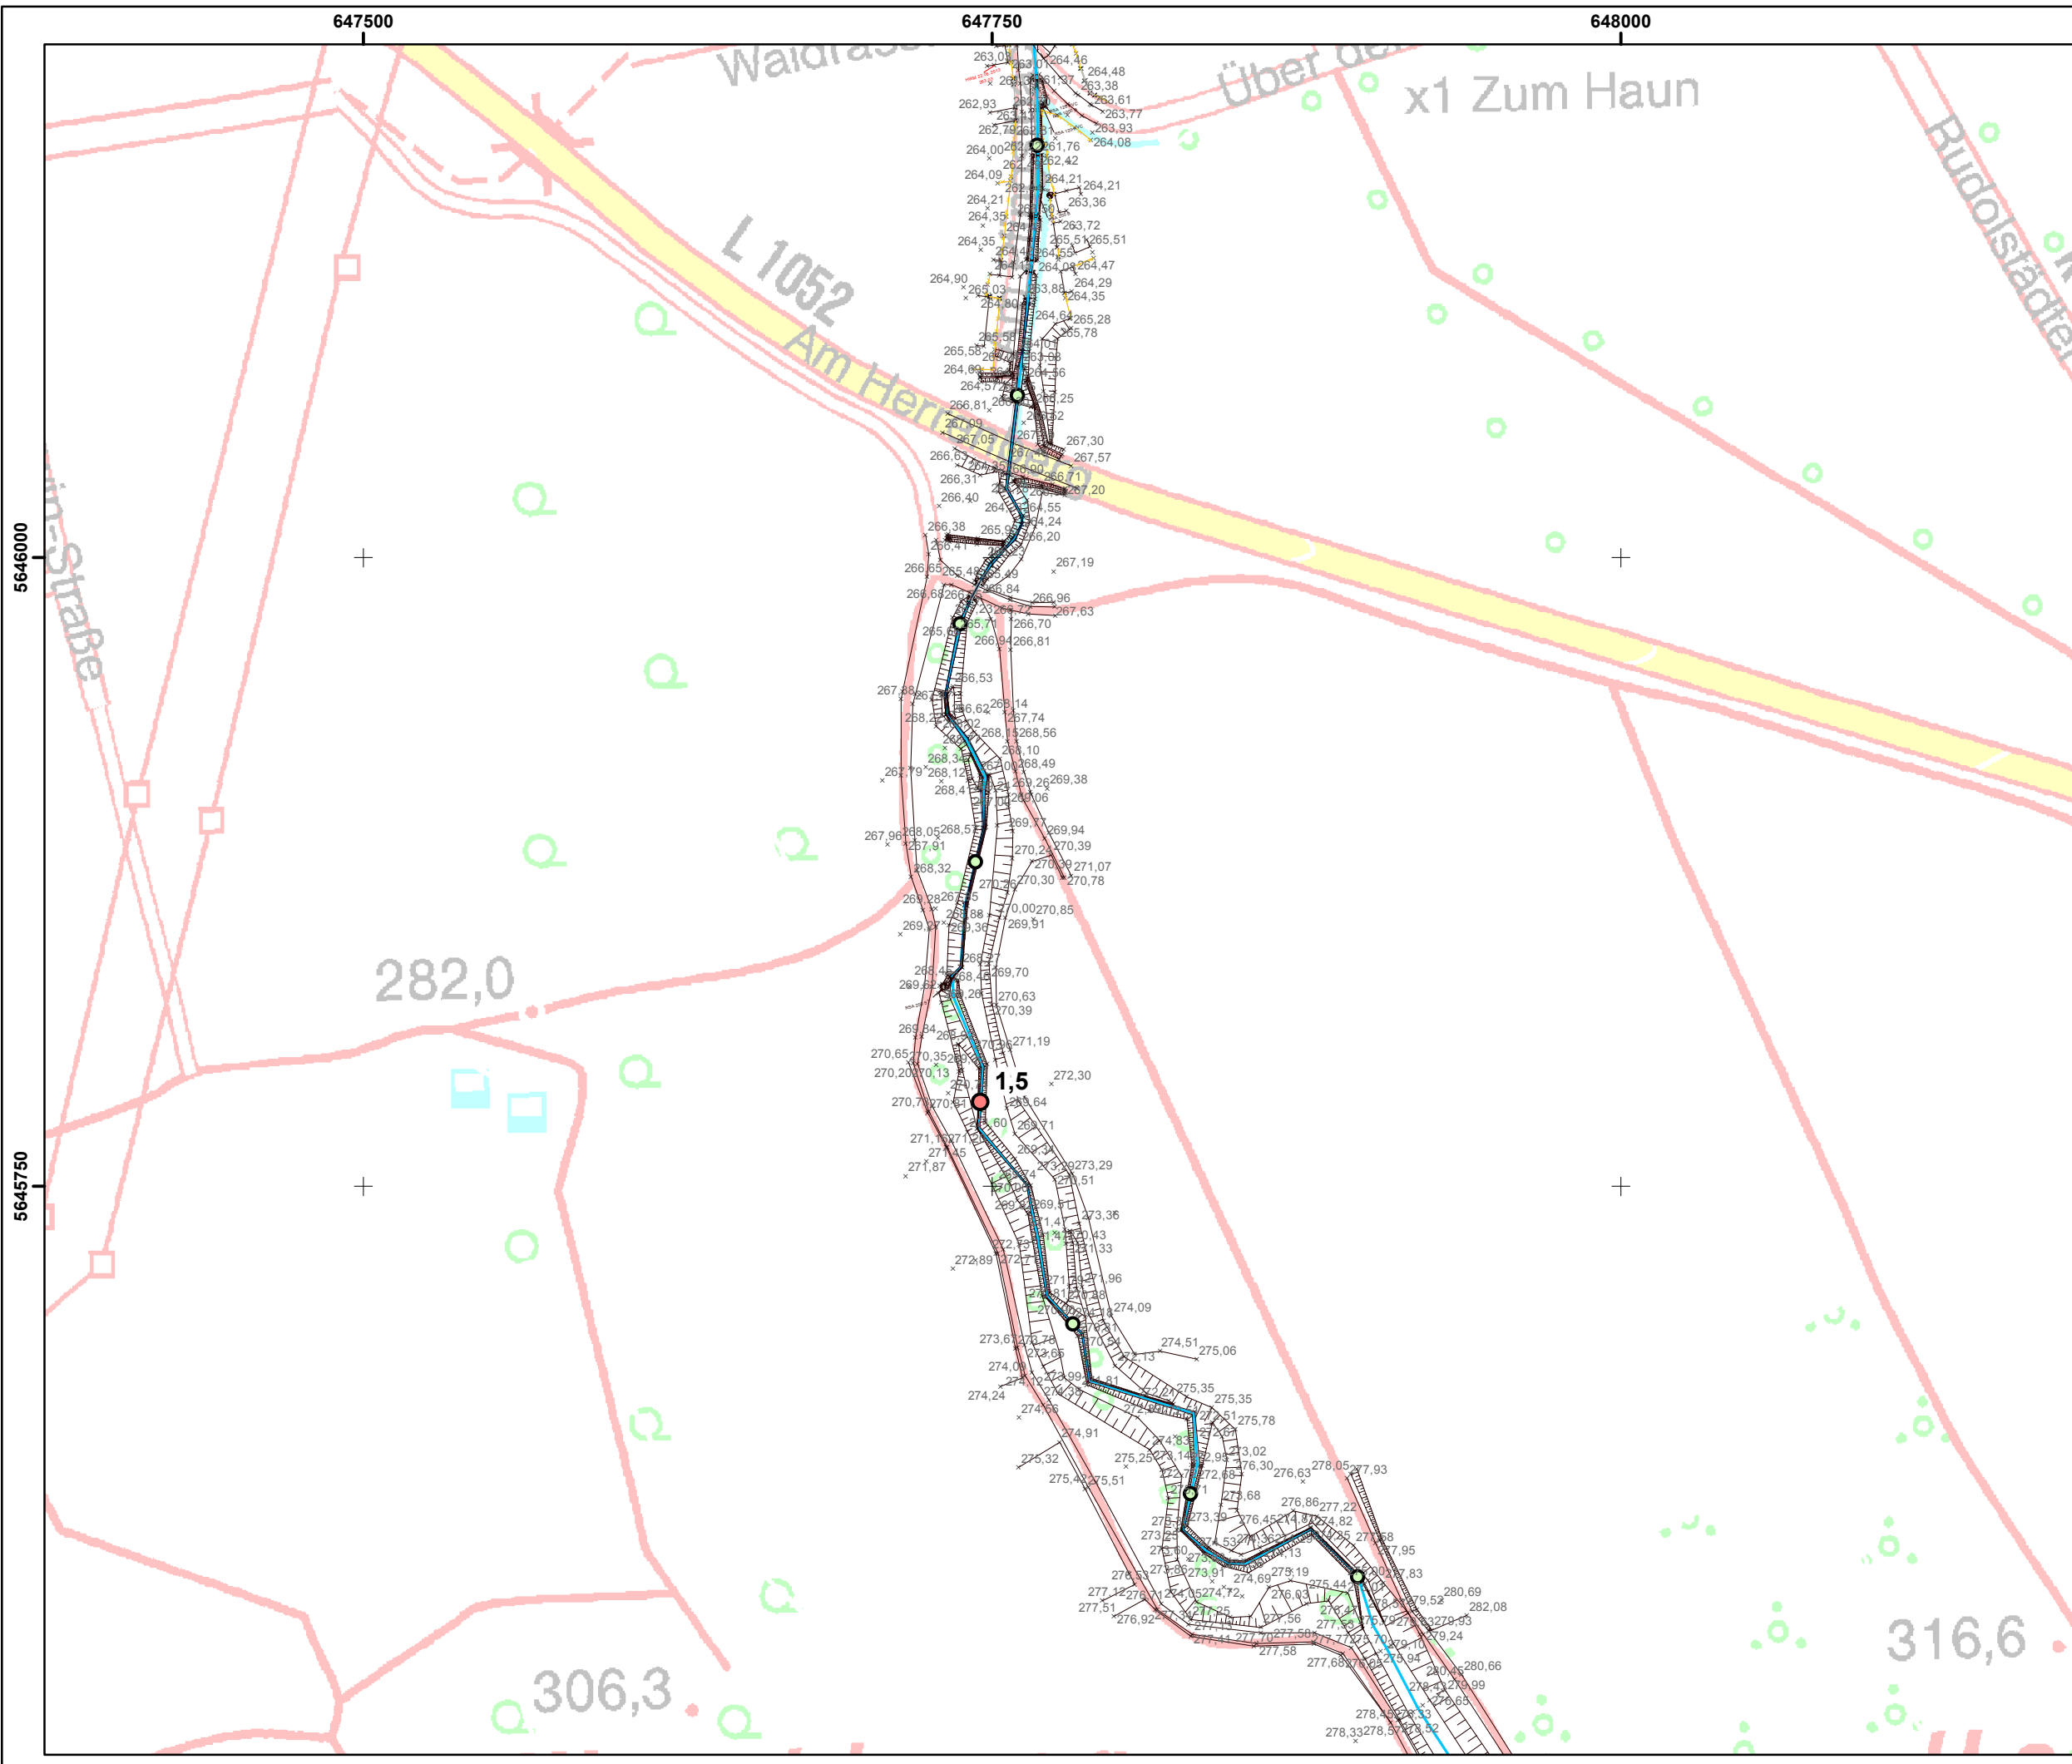

Blattschnittübersicht

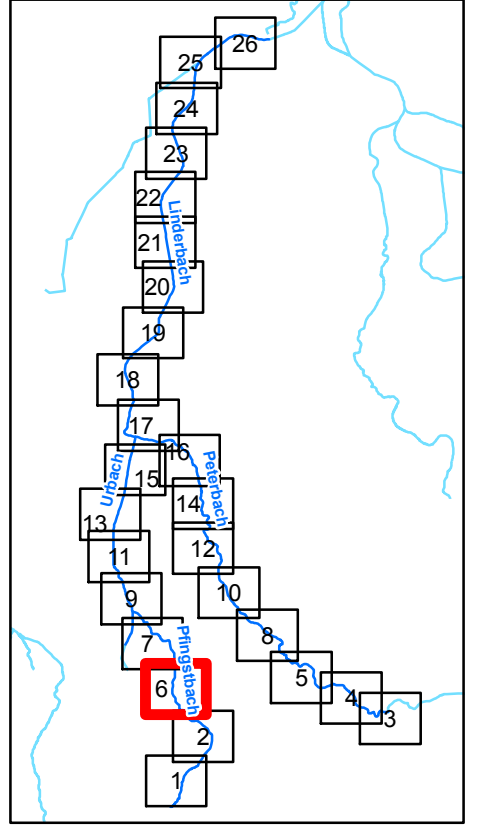

**Legende**


**Kilometrierung**

- 100m Station
- 500m Station


Fugro Consult GmbH 	
<b>HWSK Linderbach</b> 320-15-100	
<b>Vermessung Linderbach 2015</b>	
Maßstab: 1:2 500	Datum: Juli 2015
Bearbeiter: N. Krätzschmar	Anlage: 2 Blatt: 6

Entwurf 23.07.2015



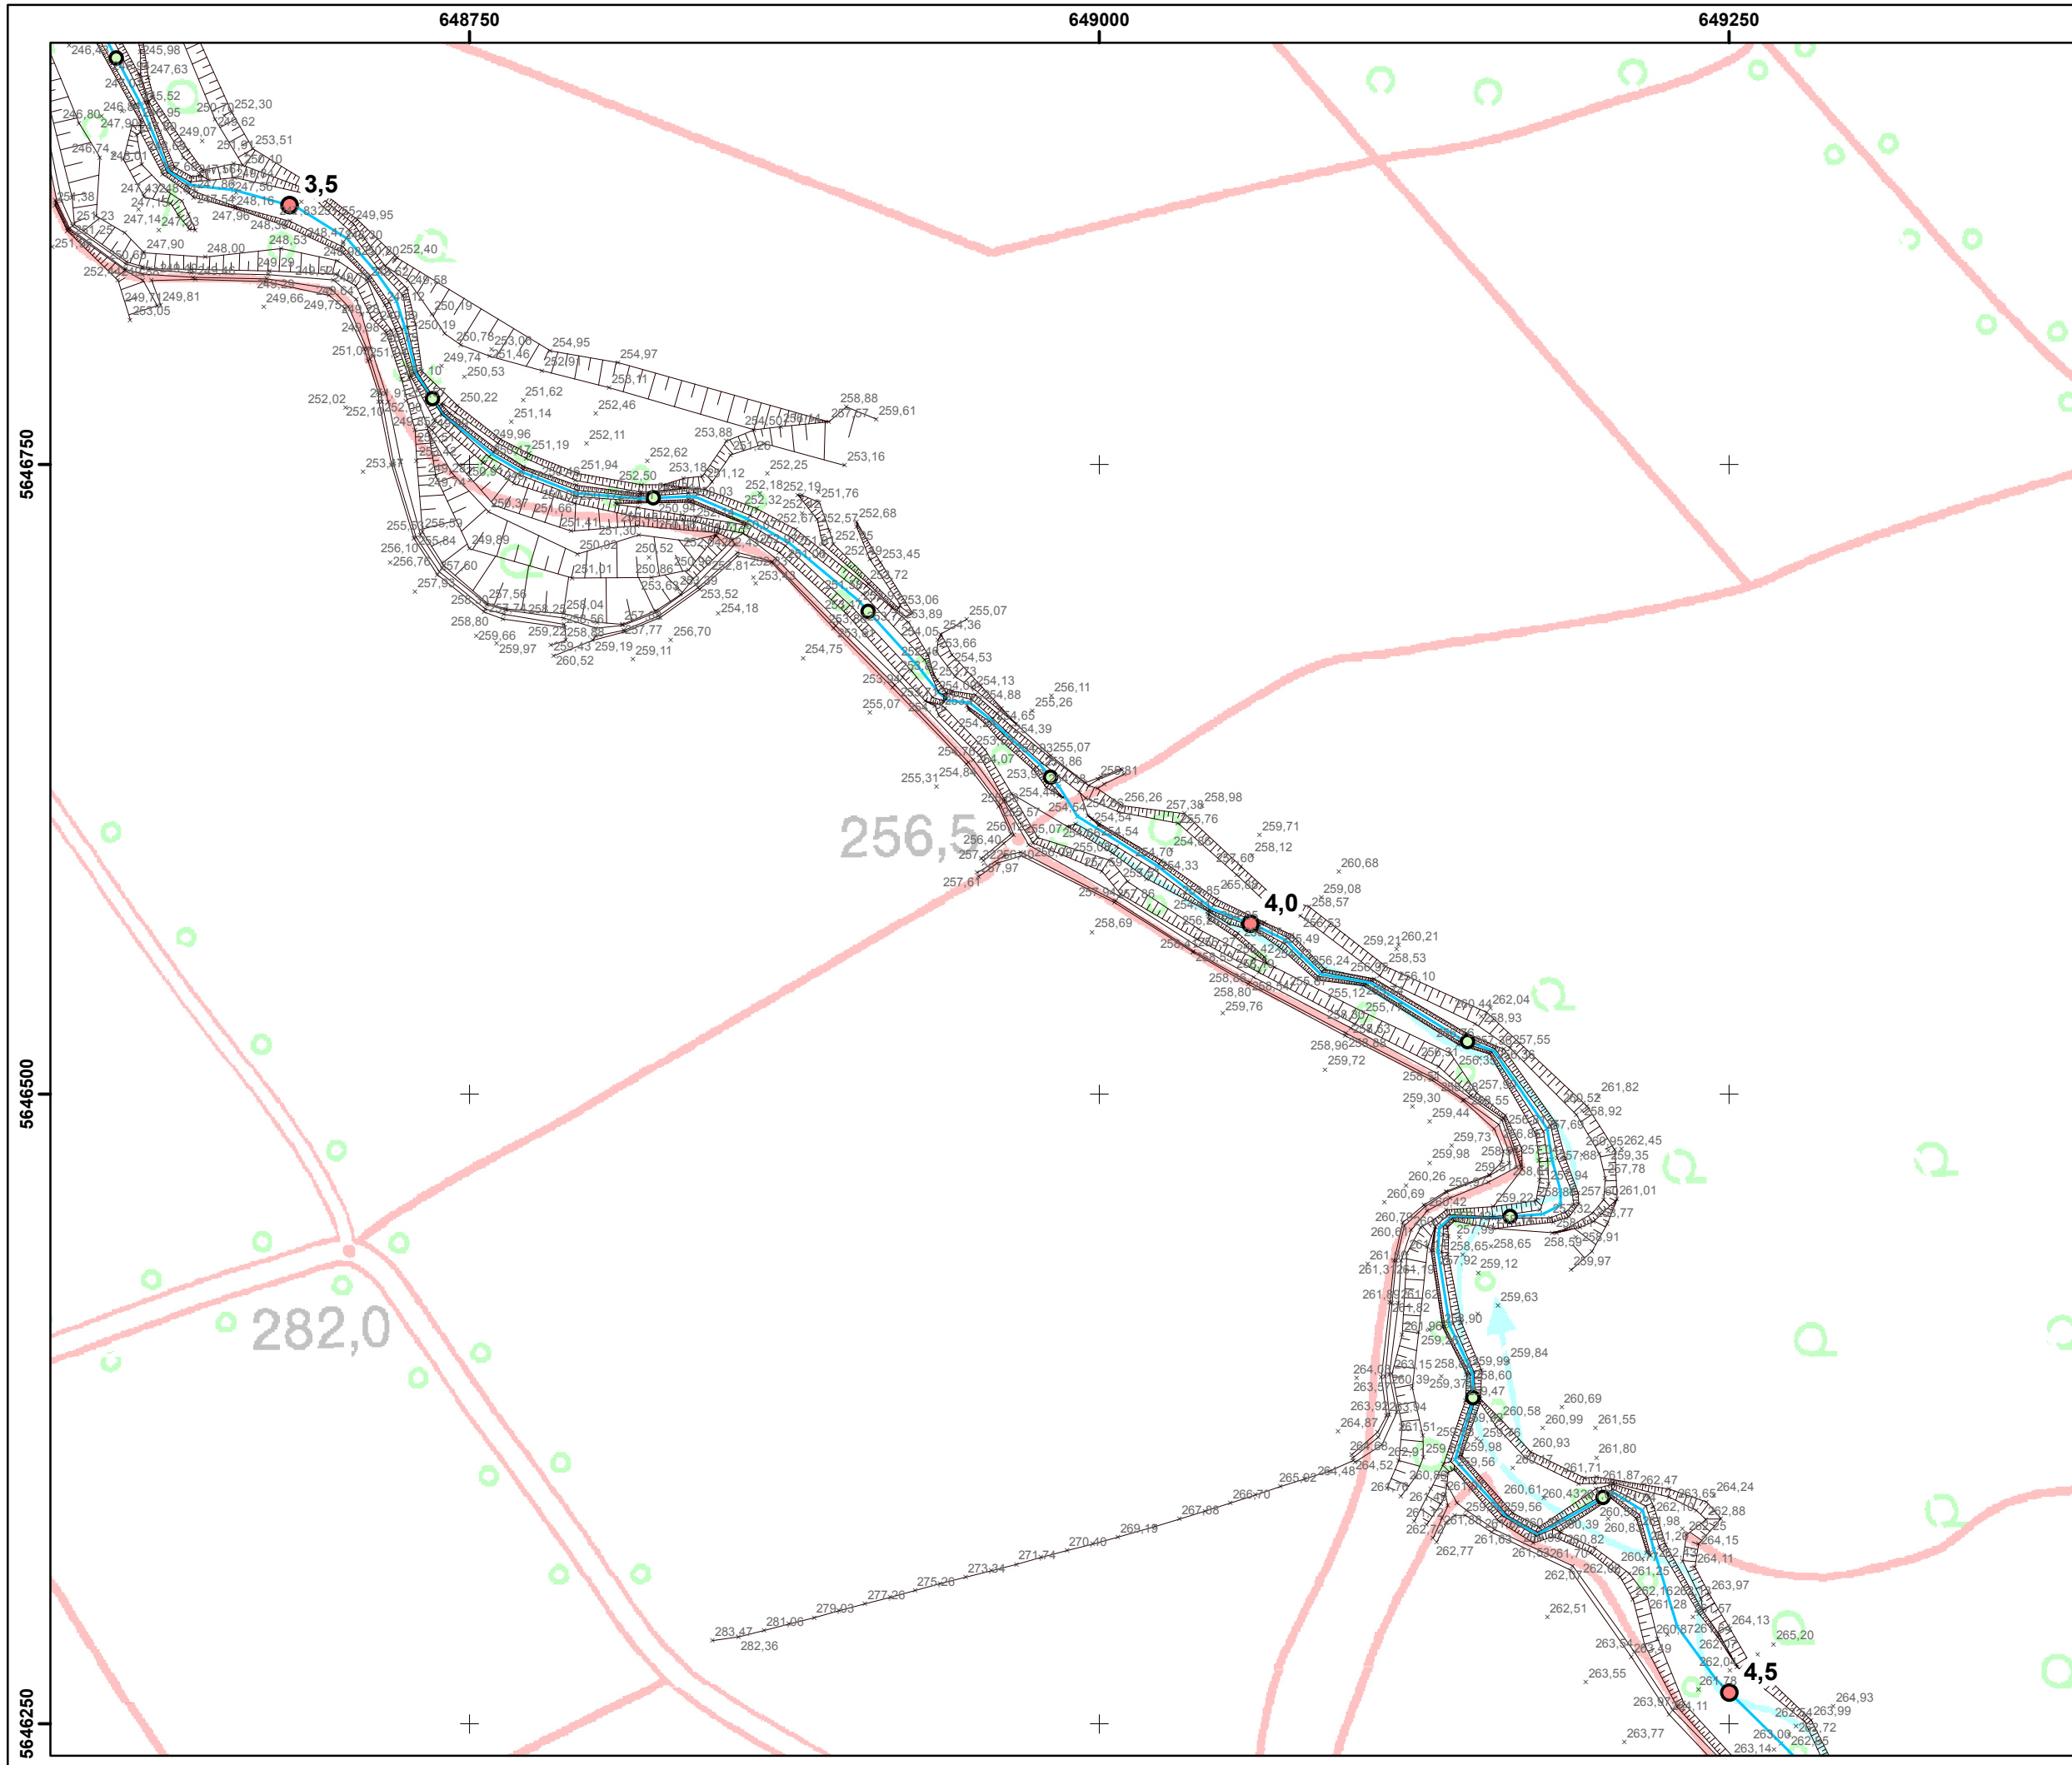


Blattschnittübersicht

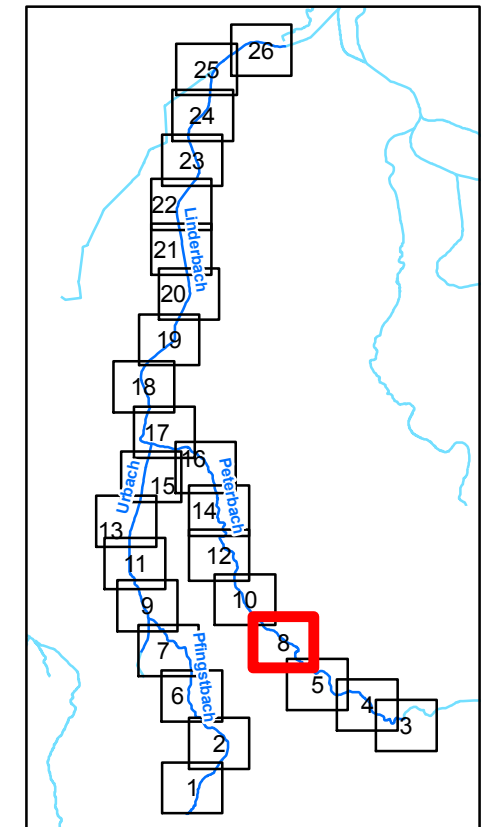

Legende

Kilometrierung


- 100m Station
- 500m Station

Fugro Consult GmbH 	
<b>HWSK Linderbach</b> 320-15-100	
<b>Vermessung Linderbach 2015</b>	
Maßstab: 1:2 500	Datum: Juli 2015
Bearbeiter: N. Krätzschar	Anlage: 2 Blatt: 8


Entwurf 23.07.2015





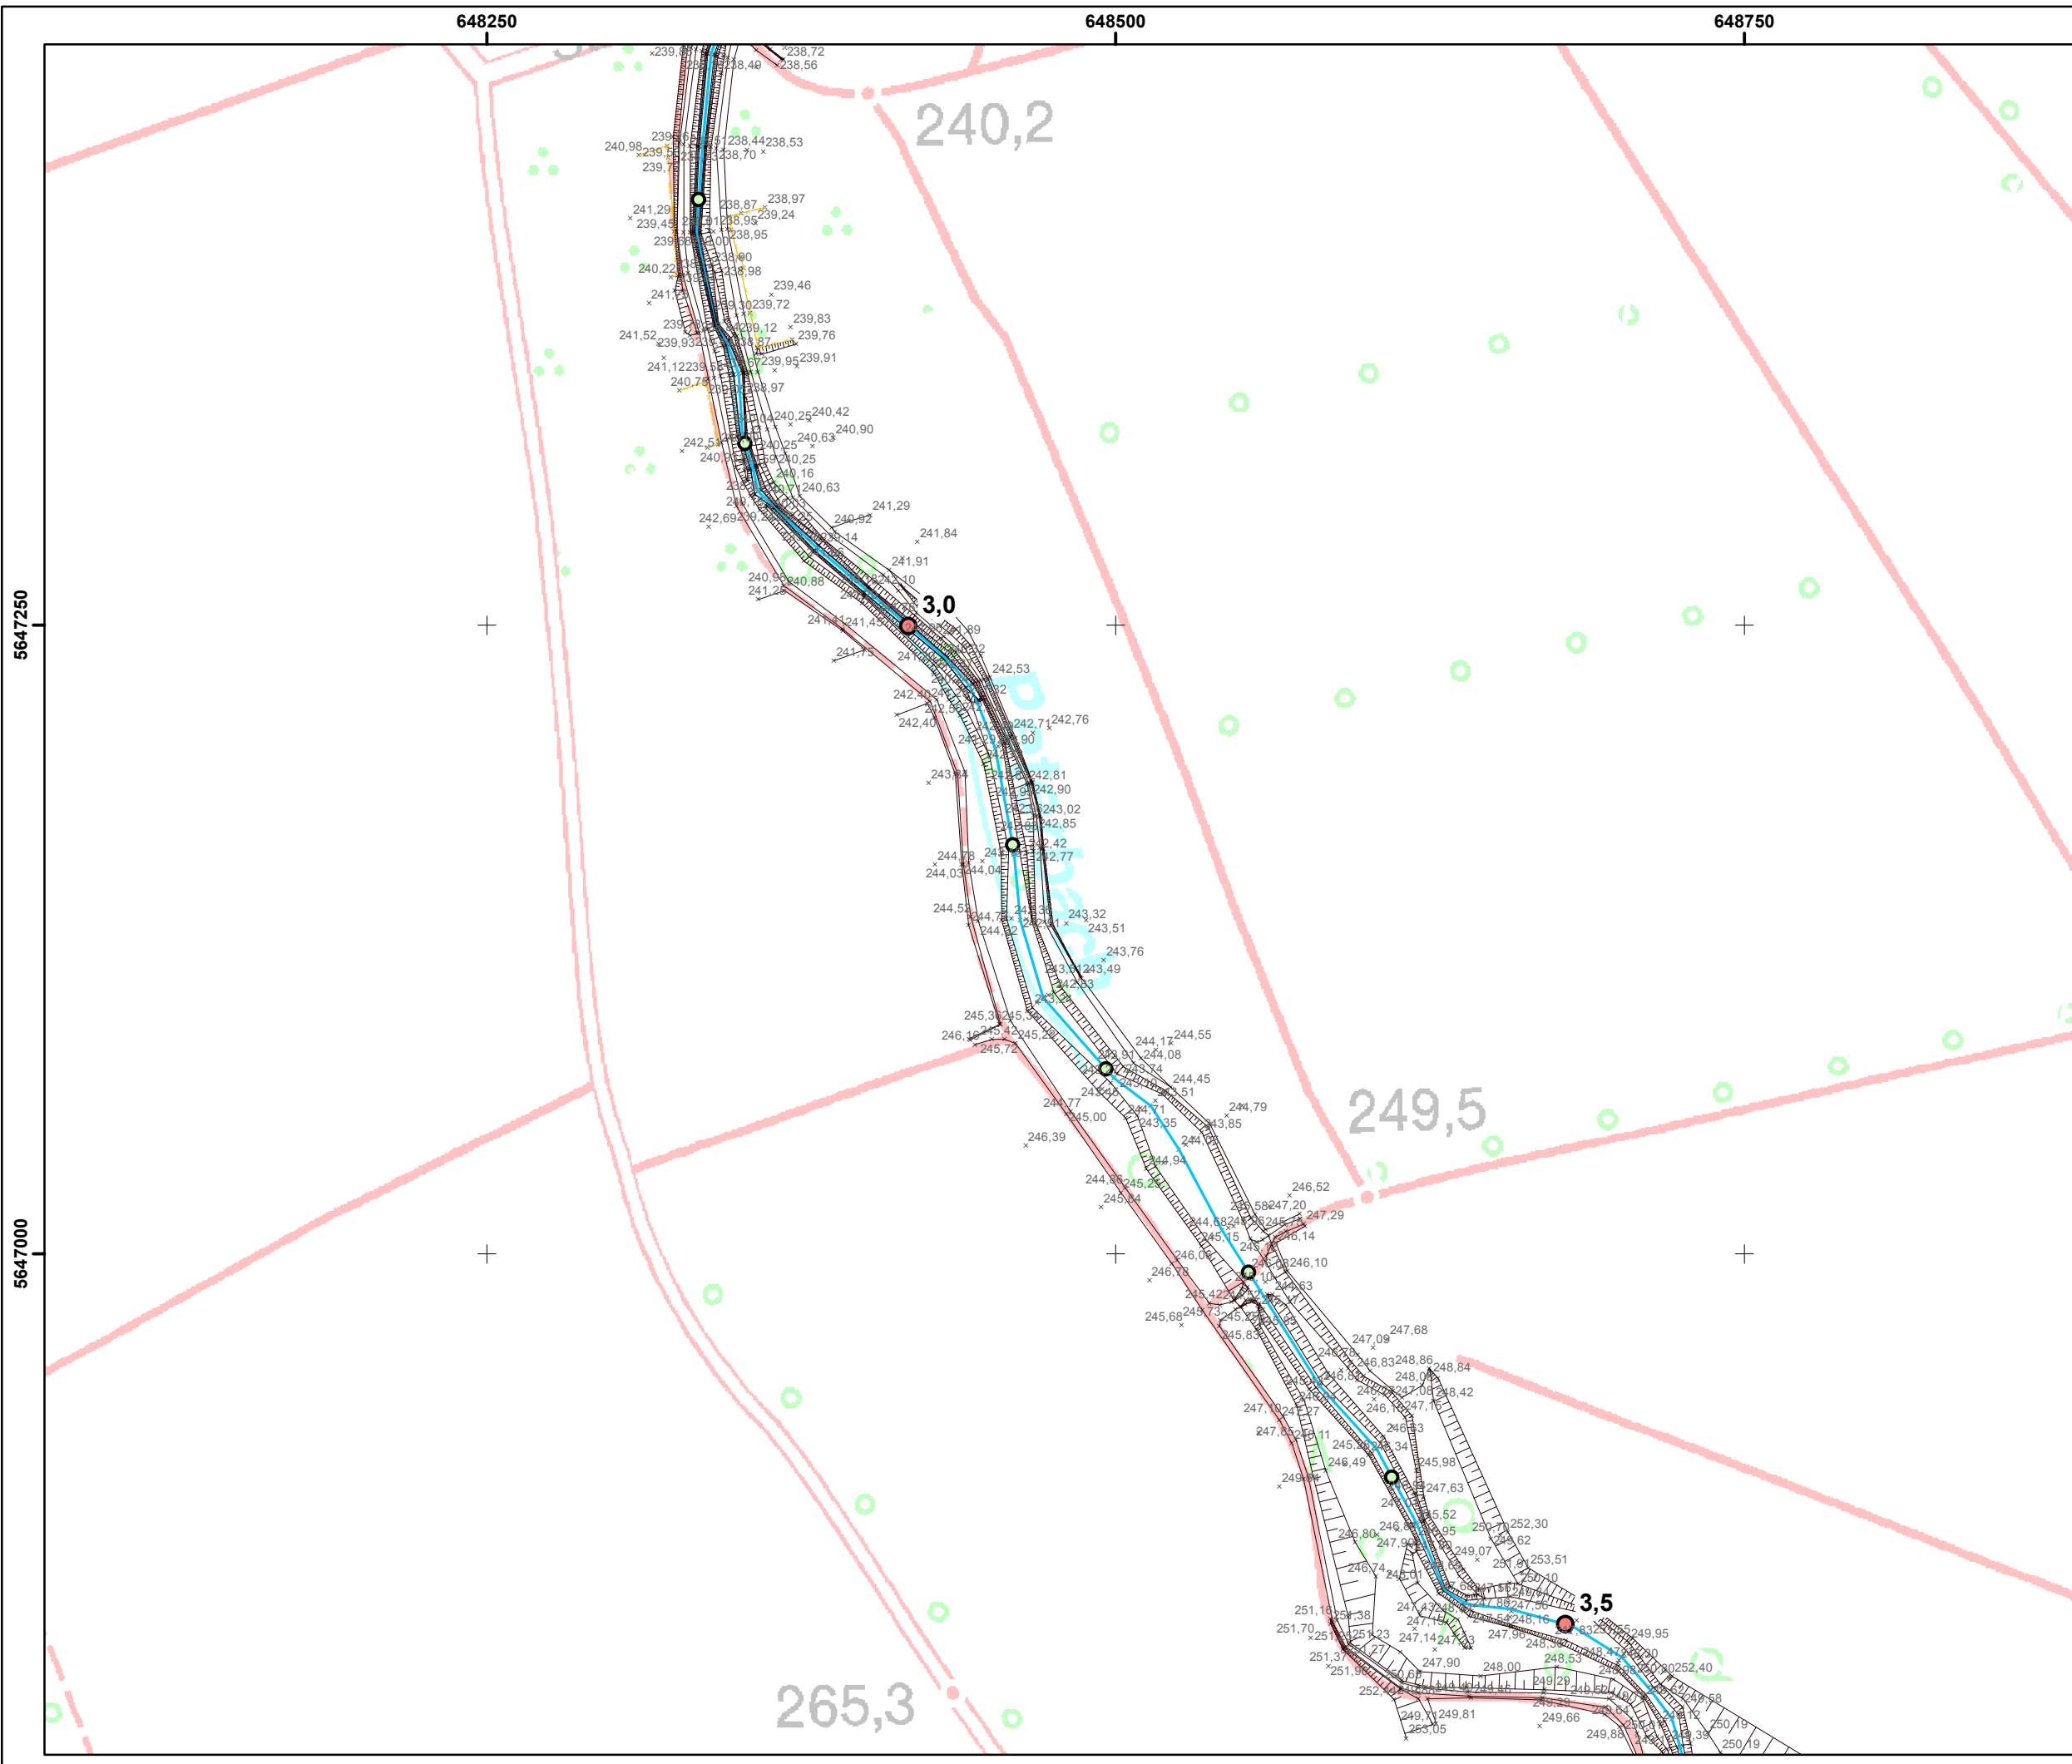


Blattschnittübersicht

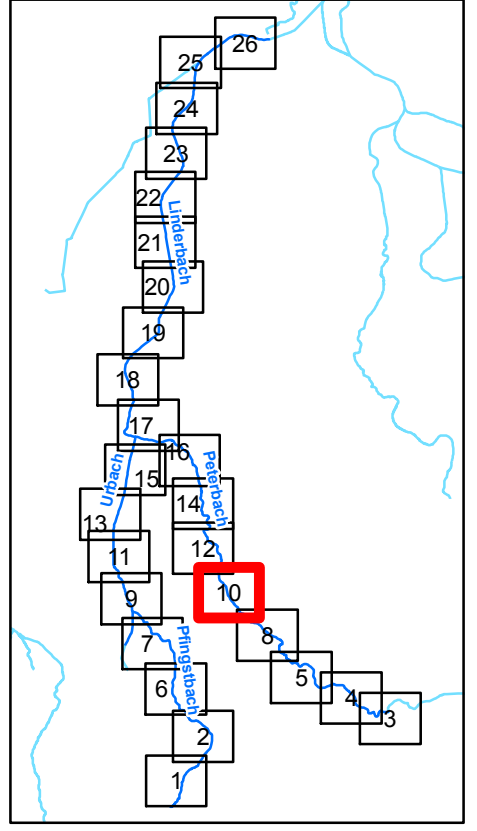



**Legende**

**Kilometrierung**

- 100m Station
- 500m Station

Fugro Consult GmbH 	
<b>HWSK Linderbach</b> 320-15-100	
<b>Vermessung Linderbach 2015</b>	
Maßstab: 1:2 500	Datum: Juli 2015
Bearbeiter: N. Krätzschar	Anlage: 2 Blatt: 10

Entwurf 23.07.2015

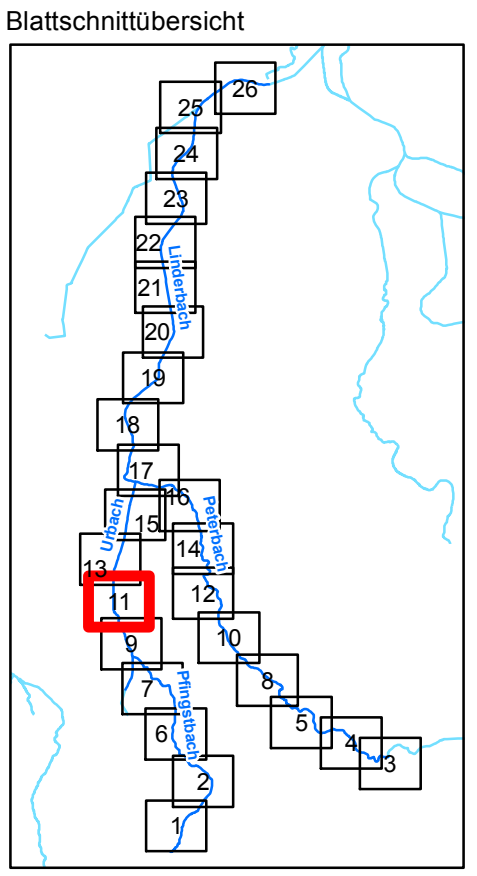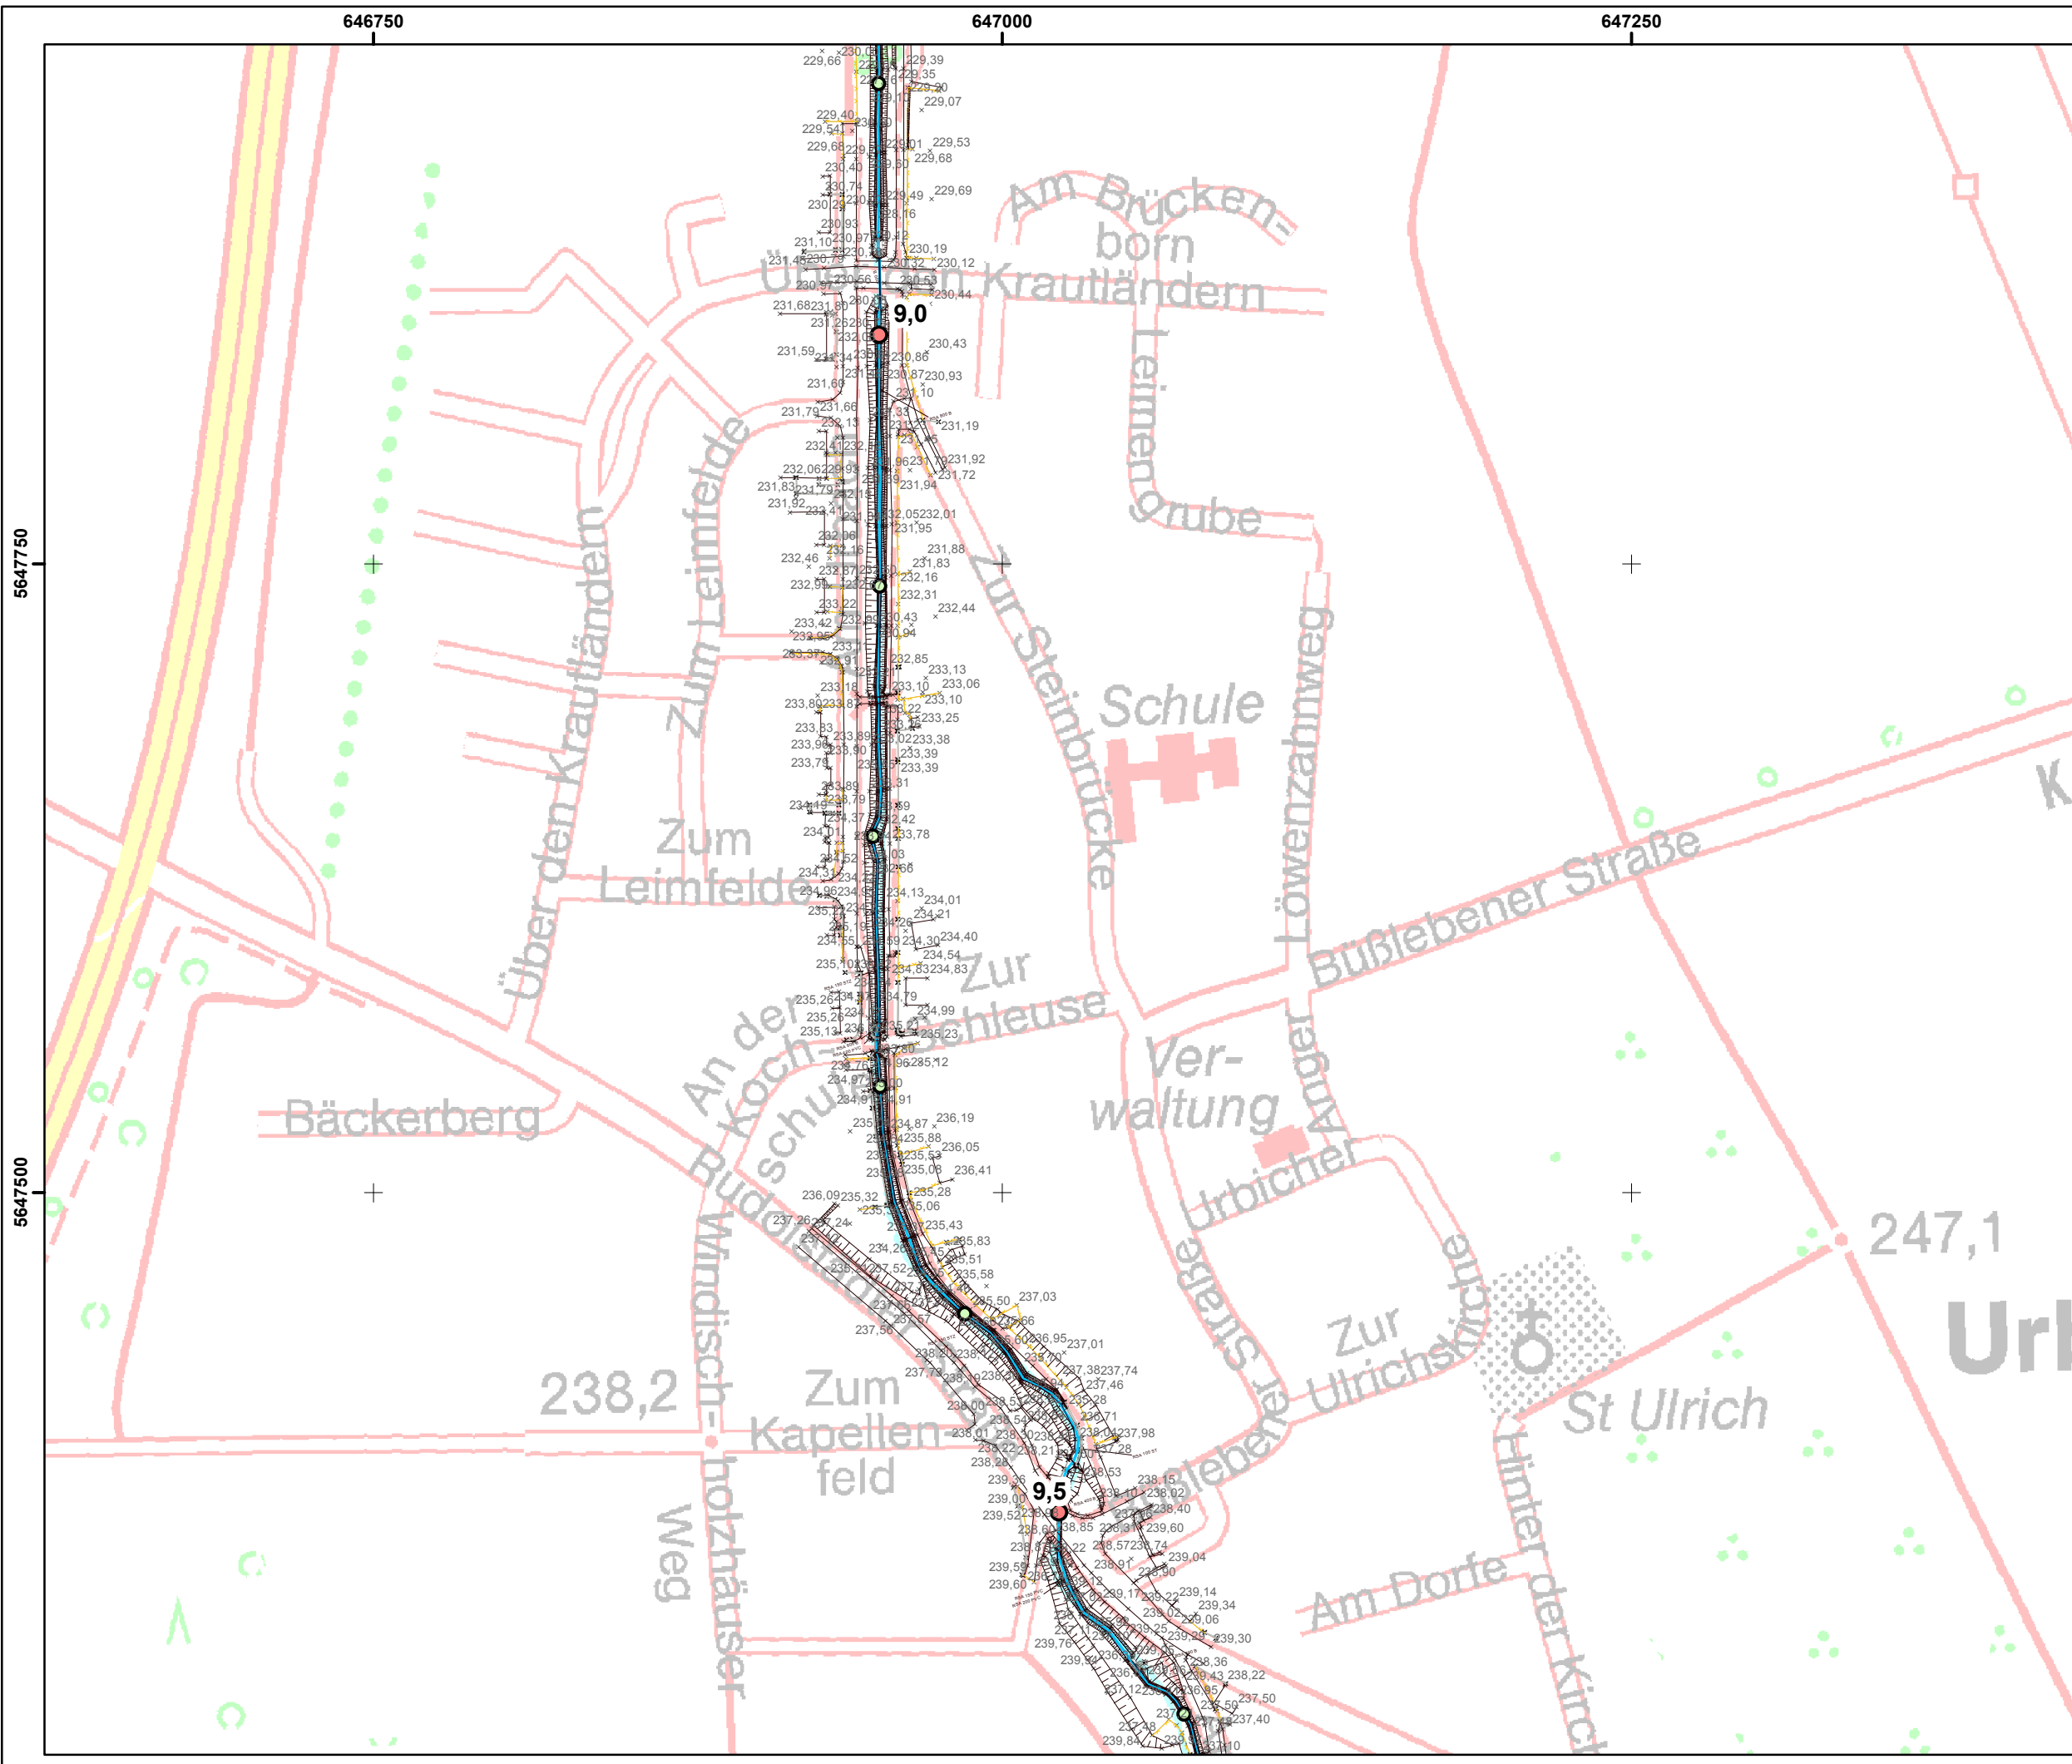

**Legende**


- Kilometrierung**
- 100m Station
  - 500m Station

Fugro Consult GmbH 	
<b>HWSK Linderbach</b> 320-15-100	
<b>Vermessung Linderbach 2015</b>	
Maßstab: 1:2 500	Datum: Juli 2015
Bearbeiter: N. Krätzschar	Anlage: 2 Blatt: 11


Entwurf 23.07.2015

646750 647000 647250 5647750 5647500



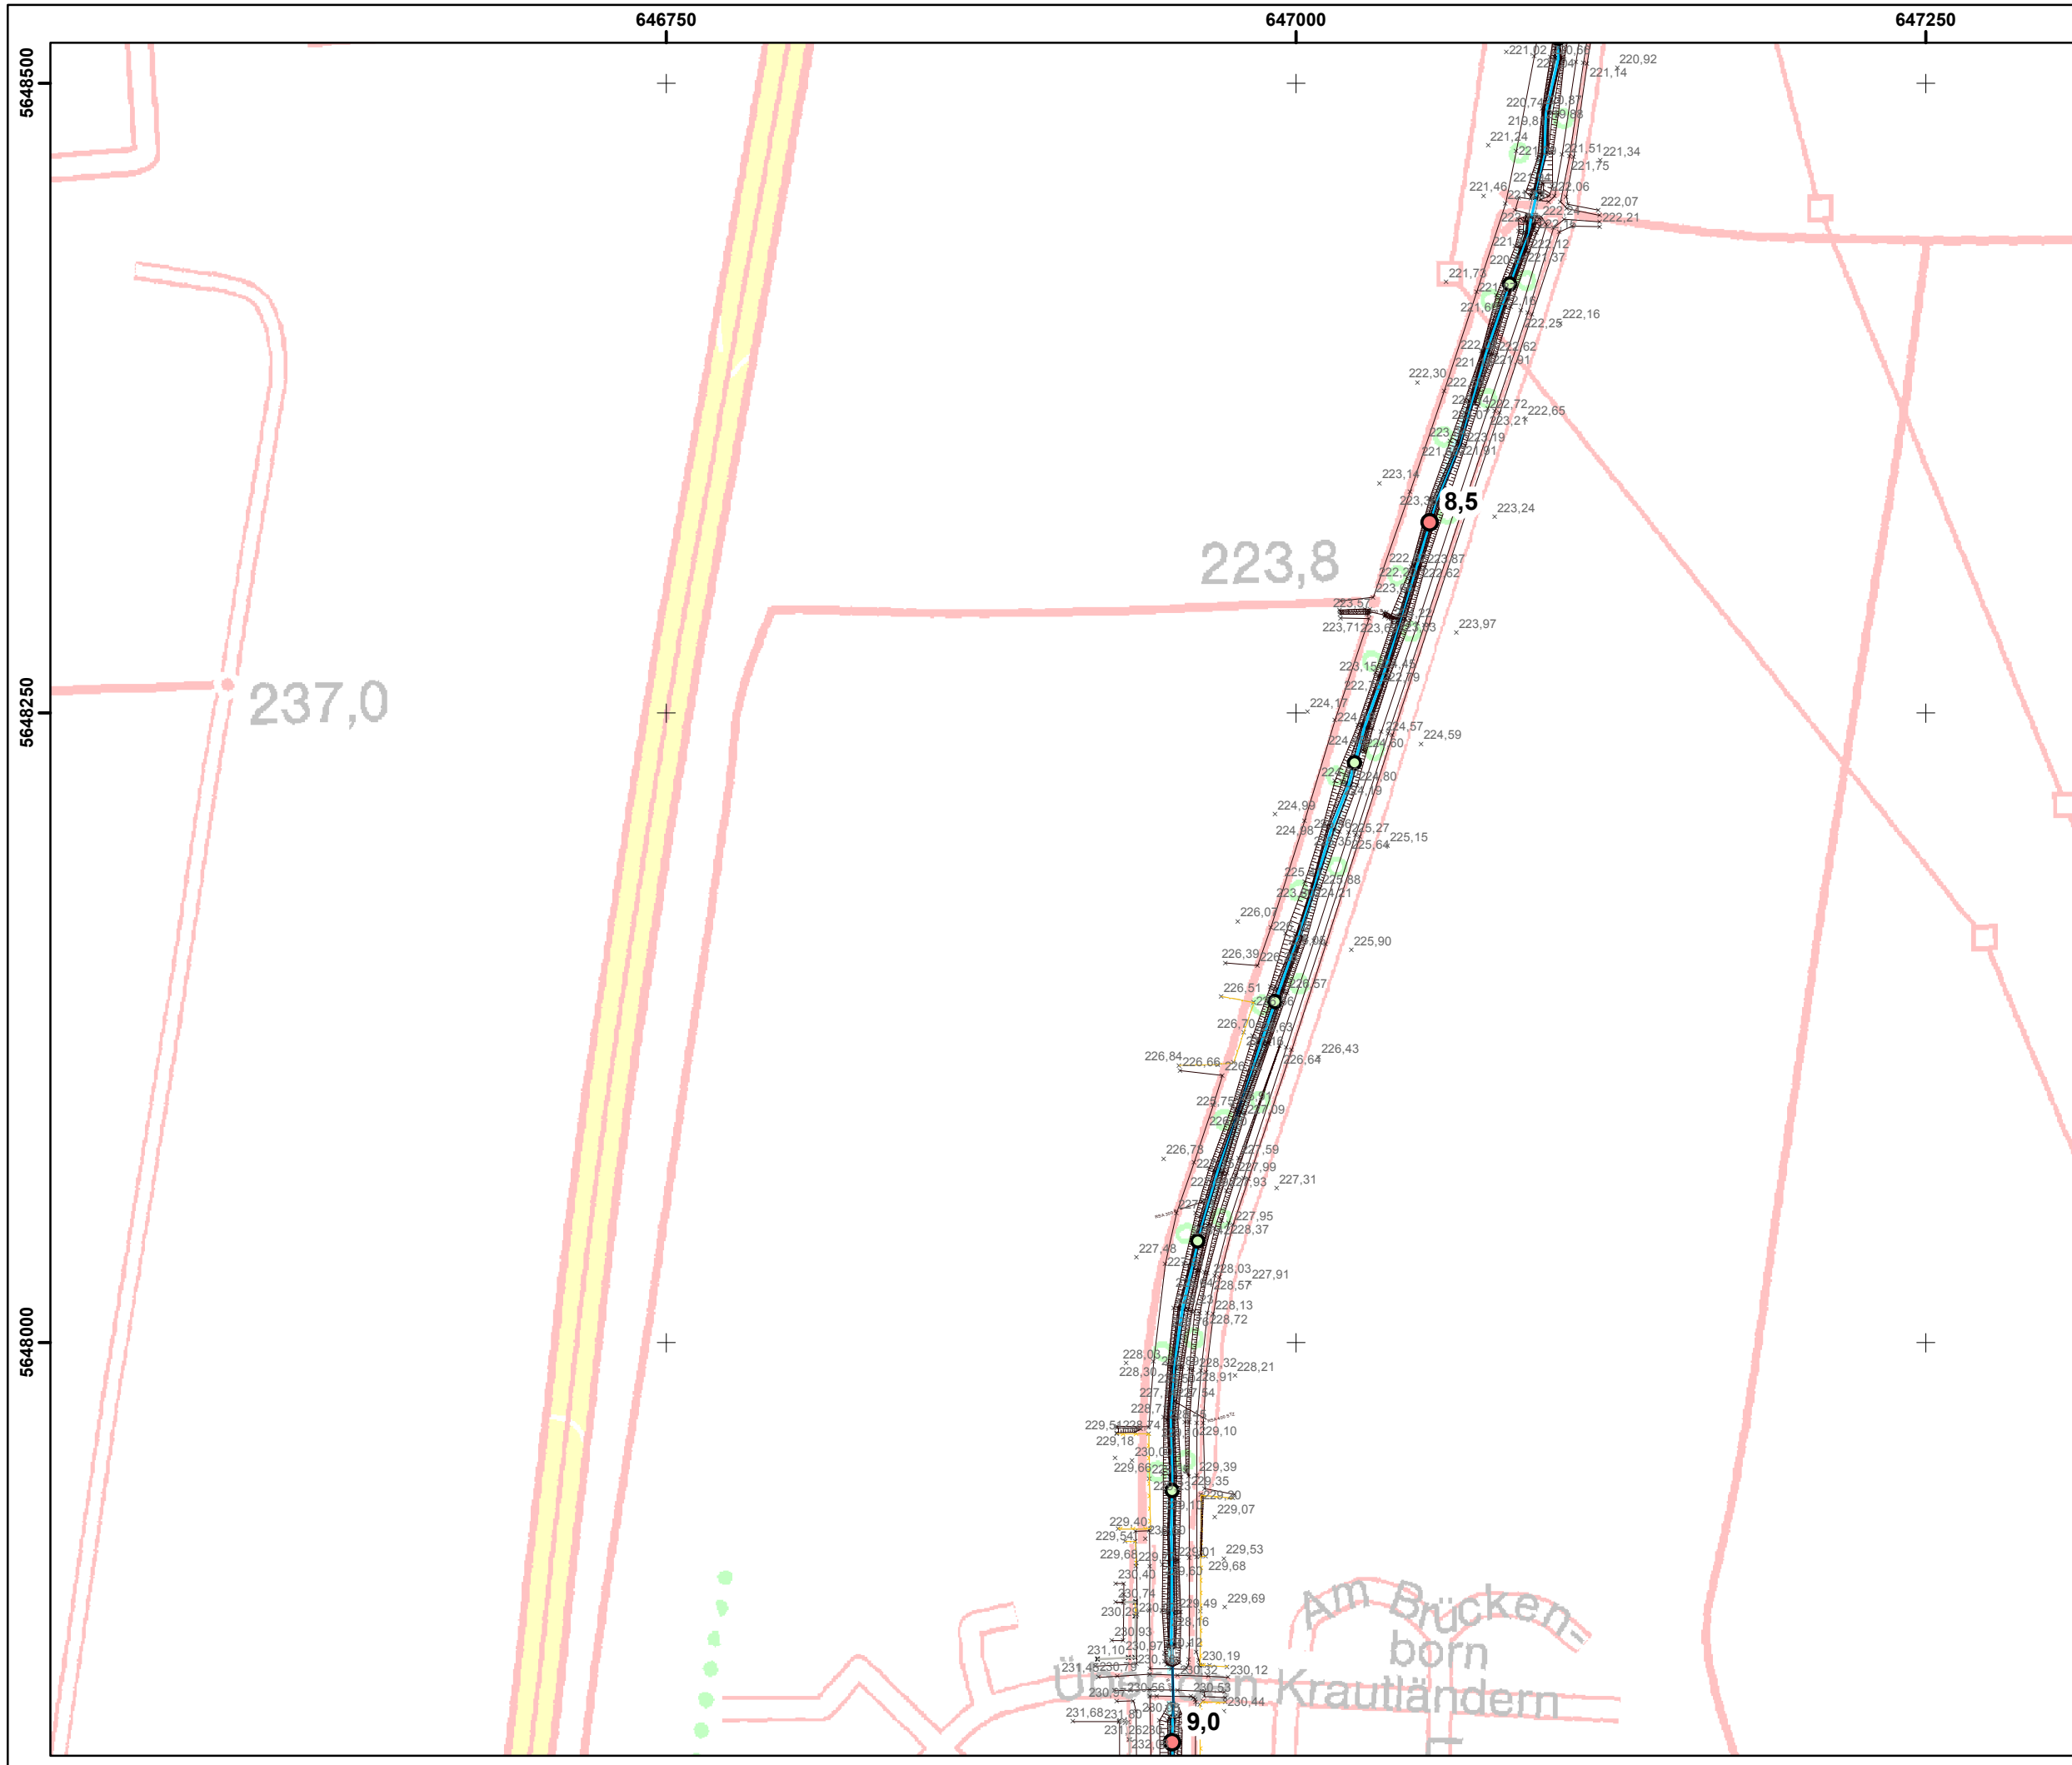


Blattschnittübersicht

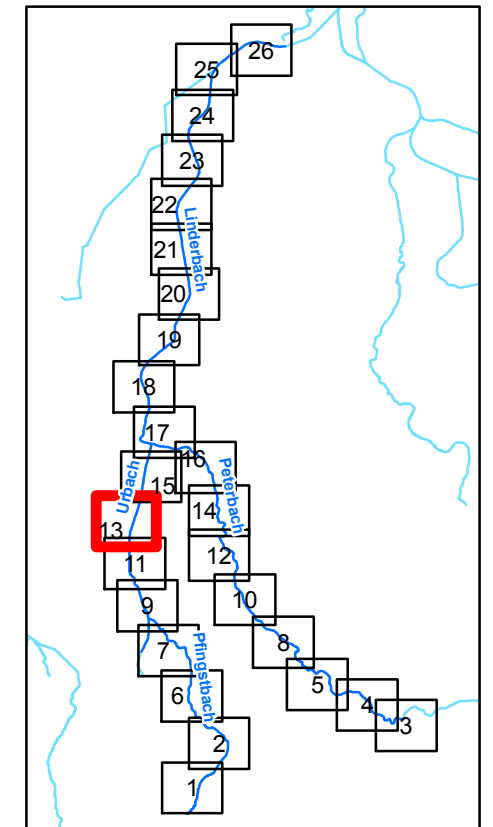



Legende

Kilometrierung

- 100m Station
- 500m Station

Fugro Consult GmbH 	
<b>HWSK Linderbach</b> 320-15-100	
<b>Vermessung Linderbach 2015</b>	
Maßstab: 1:2 500	Datum: Juli 2015
Bearbeiter: N. Krätzschar	Anlage: 2 Blatt: 13

Entwurf 23.07.2015

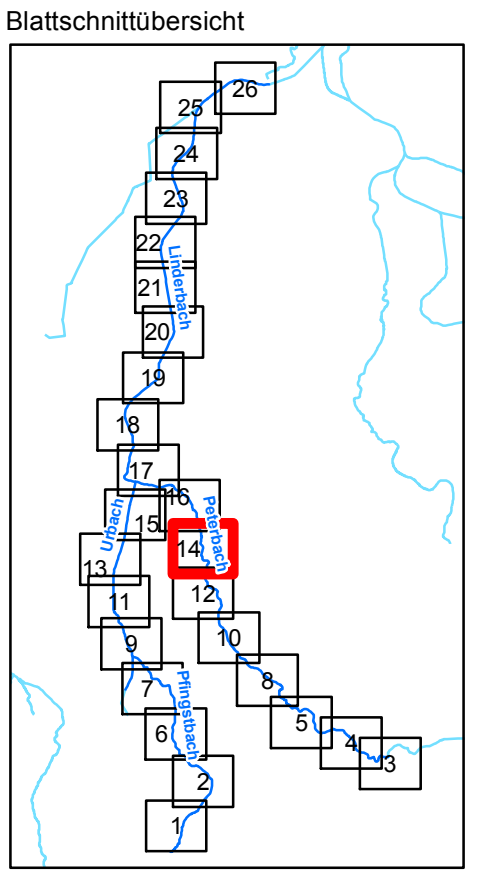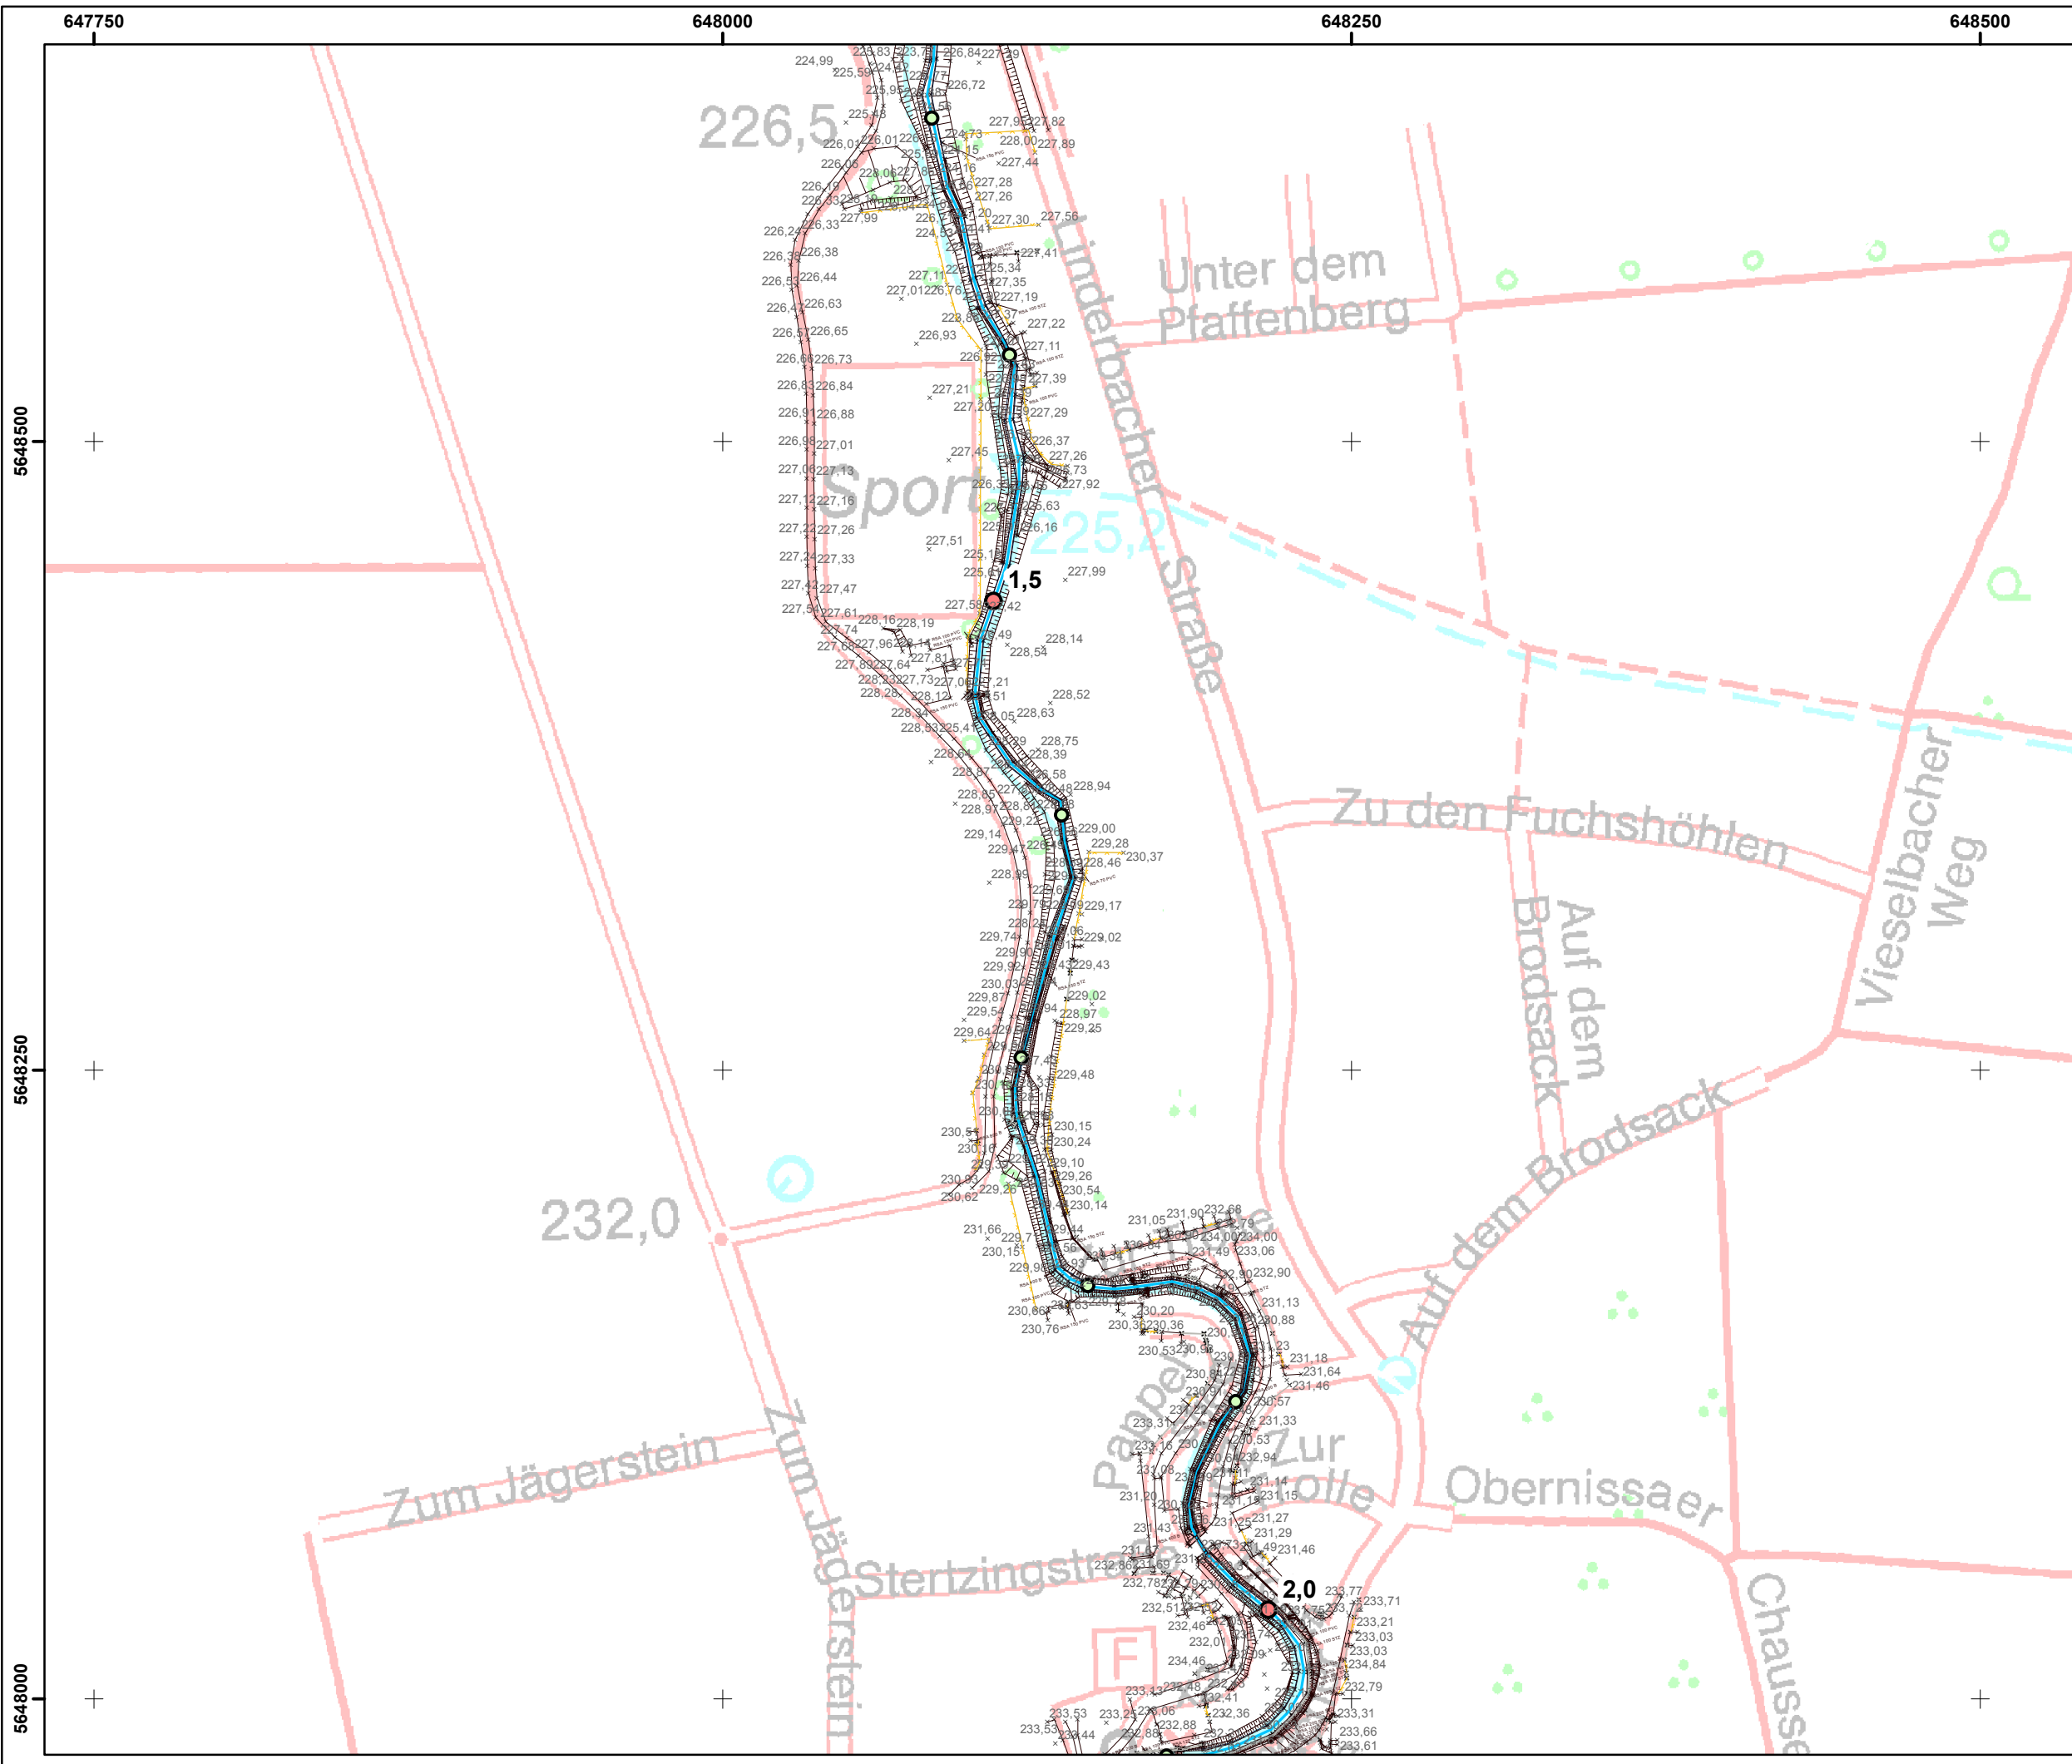

**Legende**


- Kilometrierung**
- 100m Station
  - 500m Station

Fugro Consult GmbH 	
<b>HWSK Linderbach</b> 320-15-100	
<b>Vermessung Linderbach 2015</b>	
Maßstab: 1:2 500	Datum: Juli 2015
Bearbeiter: N. Krätzschmar	Anlage: 2 Blatt: 14


Entwurf 23.07.2015

647750  
5648500  
5648250  
5648000

648000 648250 648500

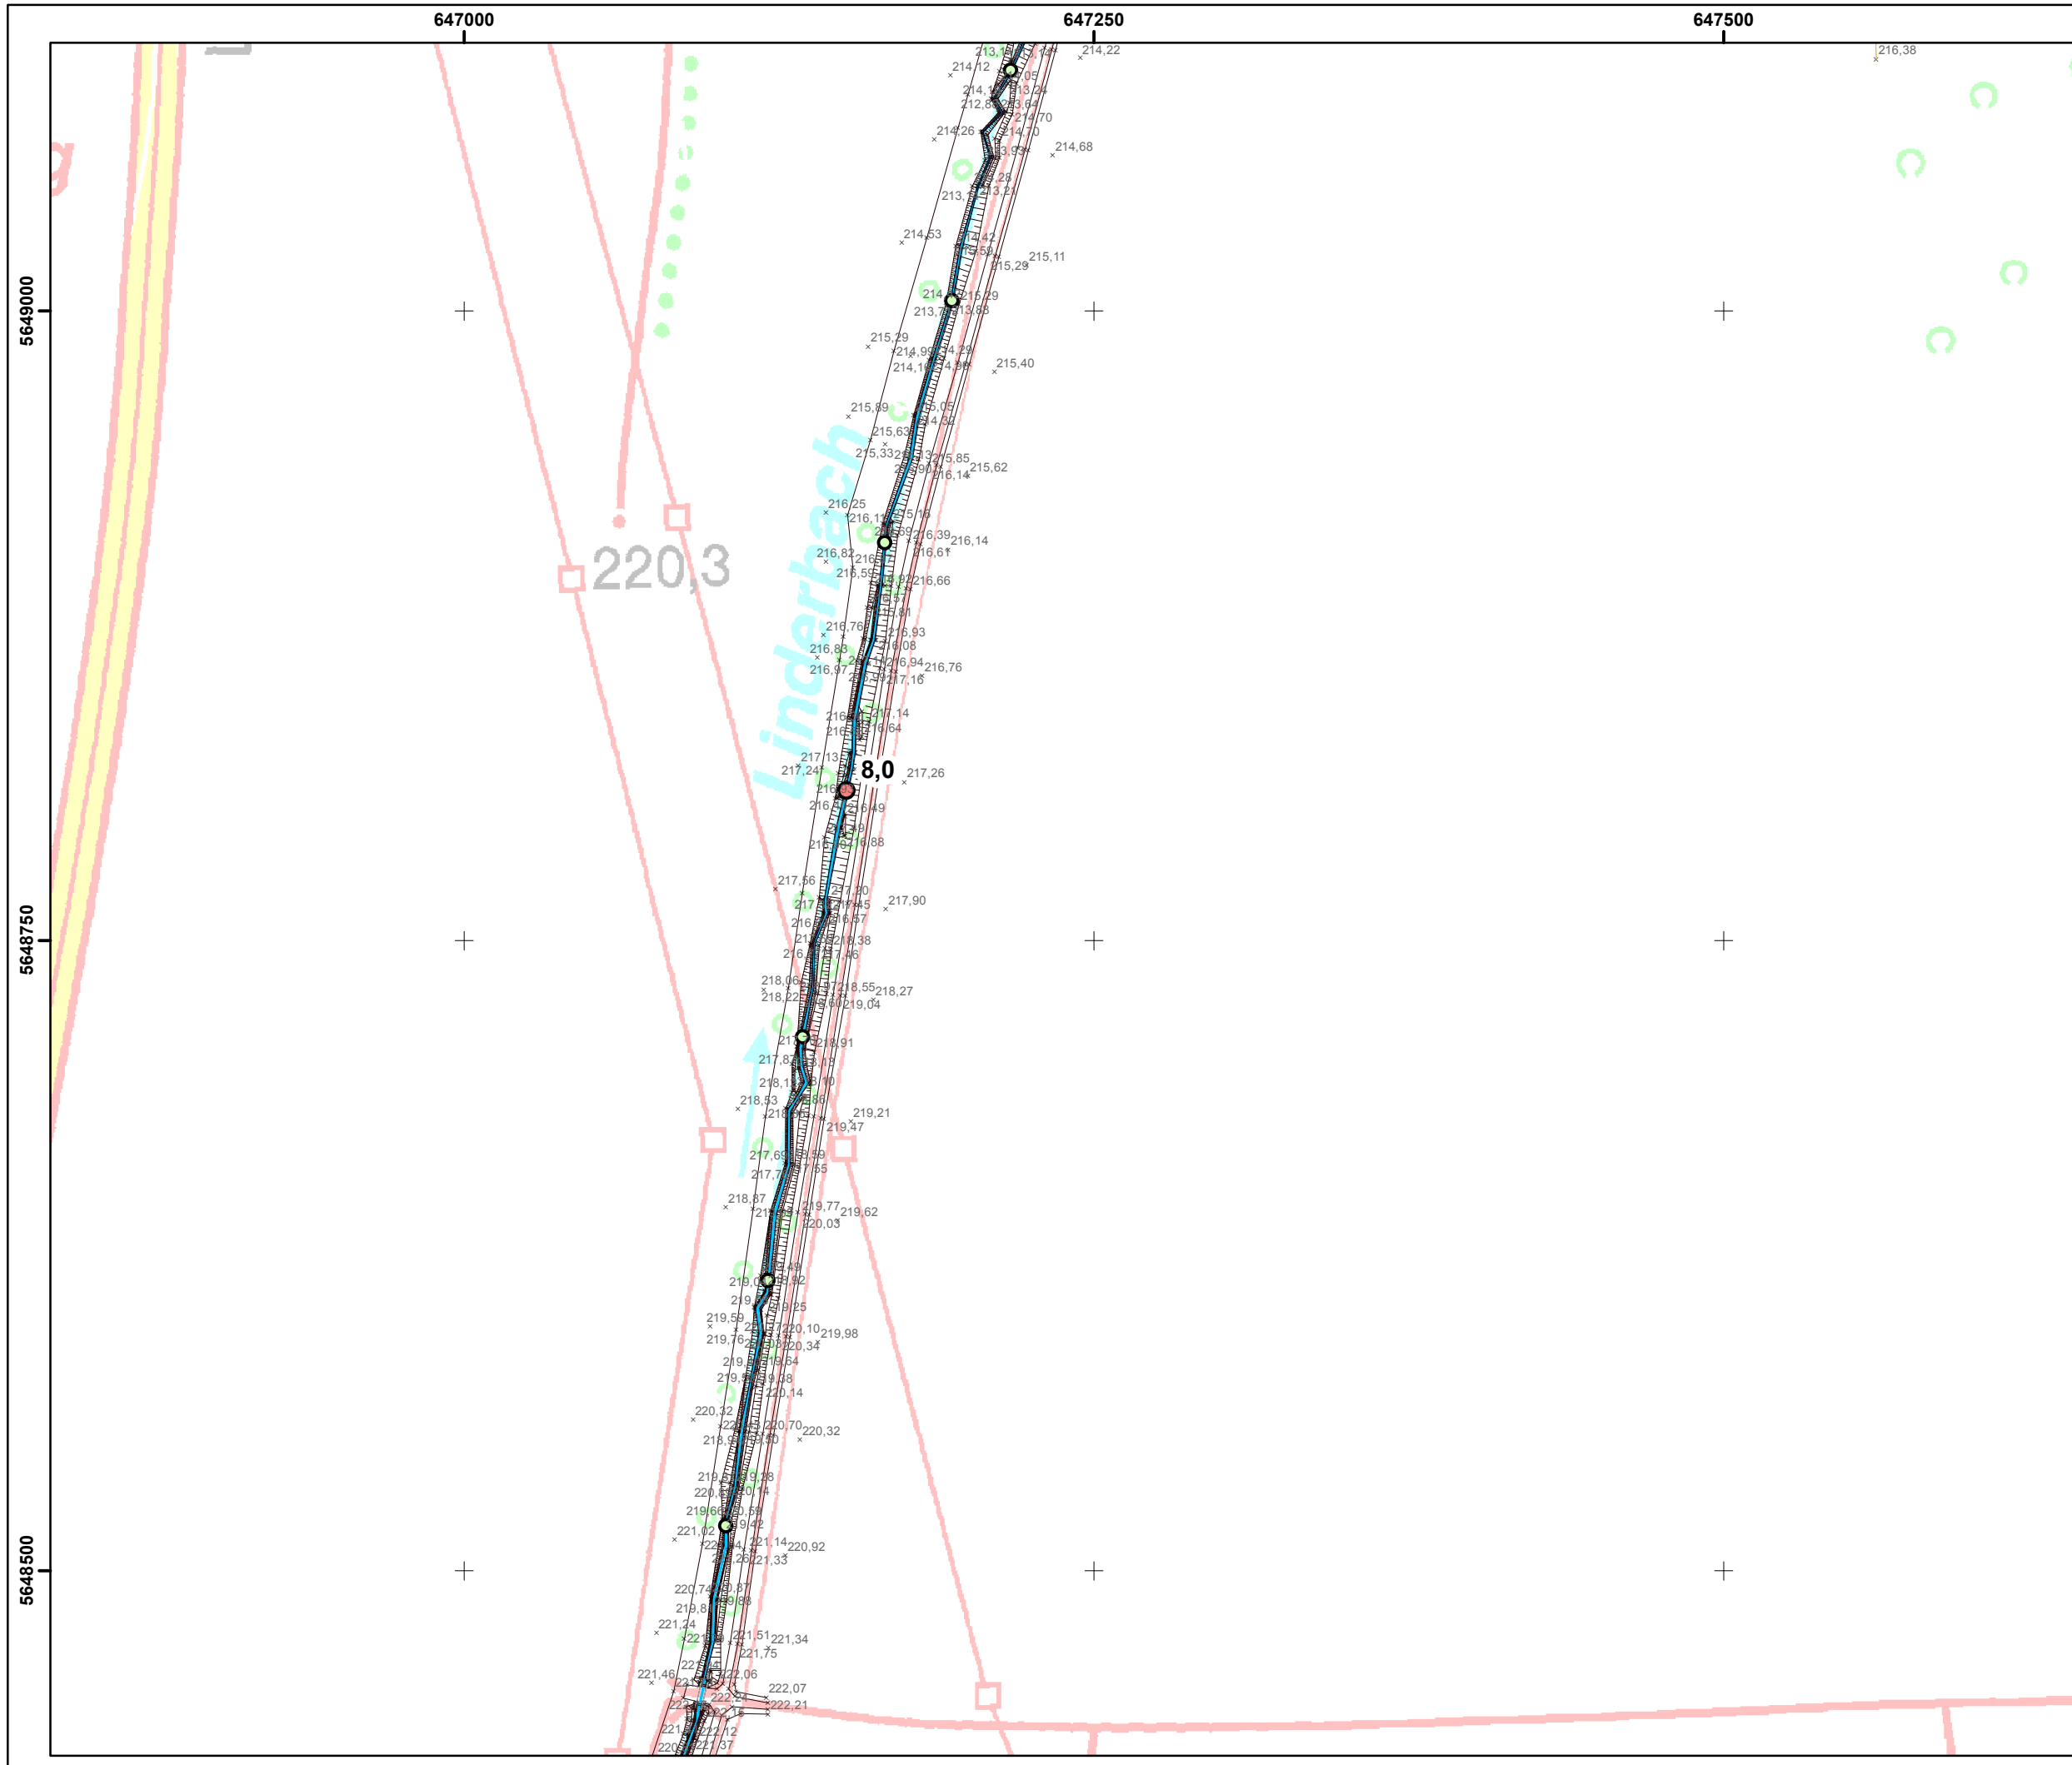


Blattschnittübersicht

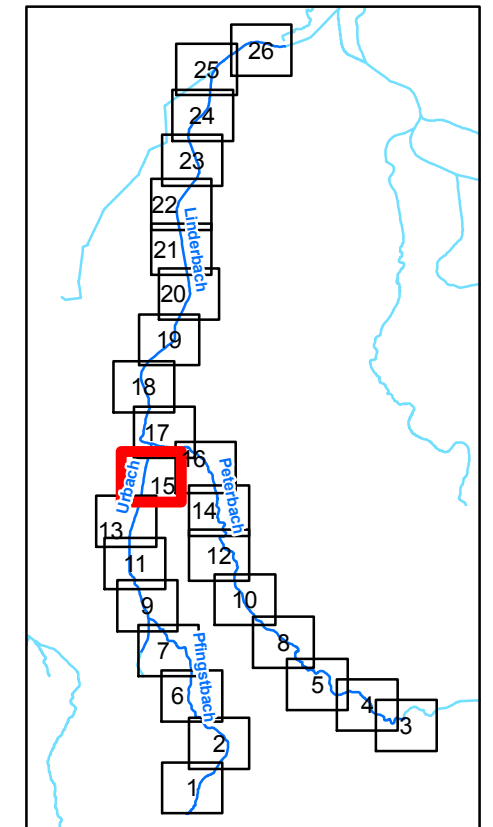

Legende


Kilometrierung

- 100m Station
- 500m Station


Fugro Consult GmbH 	
<b>HWSK Linderbach</b> 320-15-100 <i>Entwurf 23.07.2015</i>	
<b>Vermessung Linderbach 2015</b>	
Maßstab : 2 500	Datum : Juli 2015
Bearbeiter : N. Krätzschar	Anlage : 2 Blatt : 15





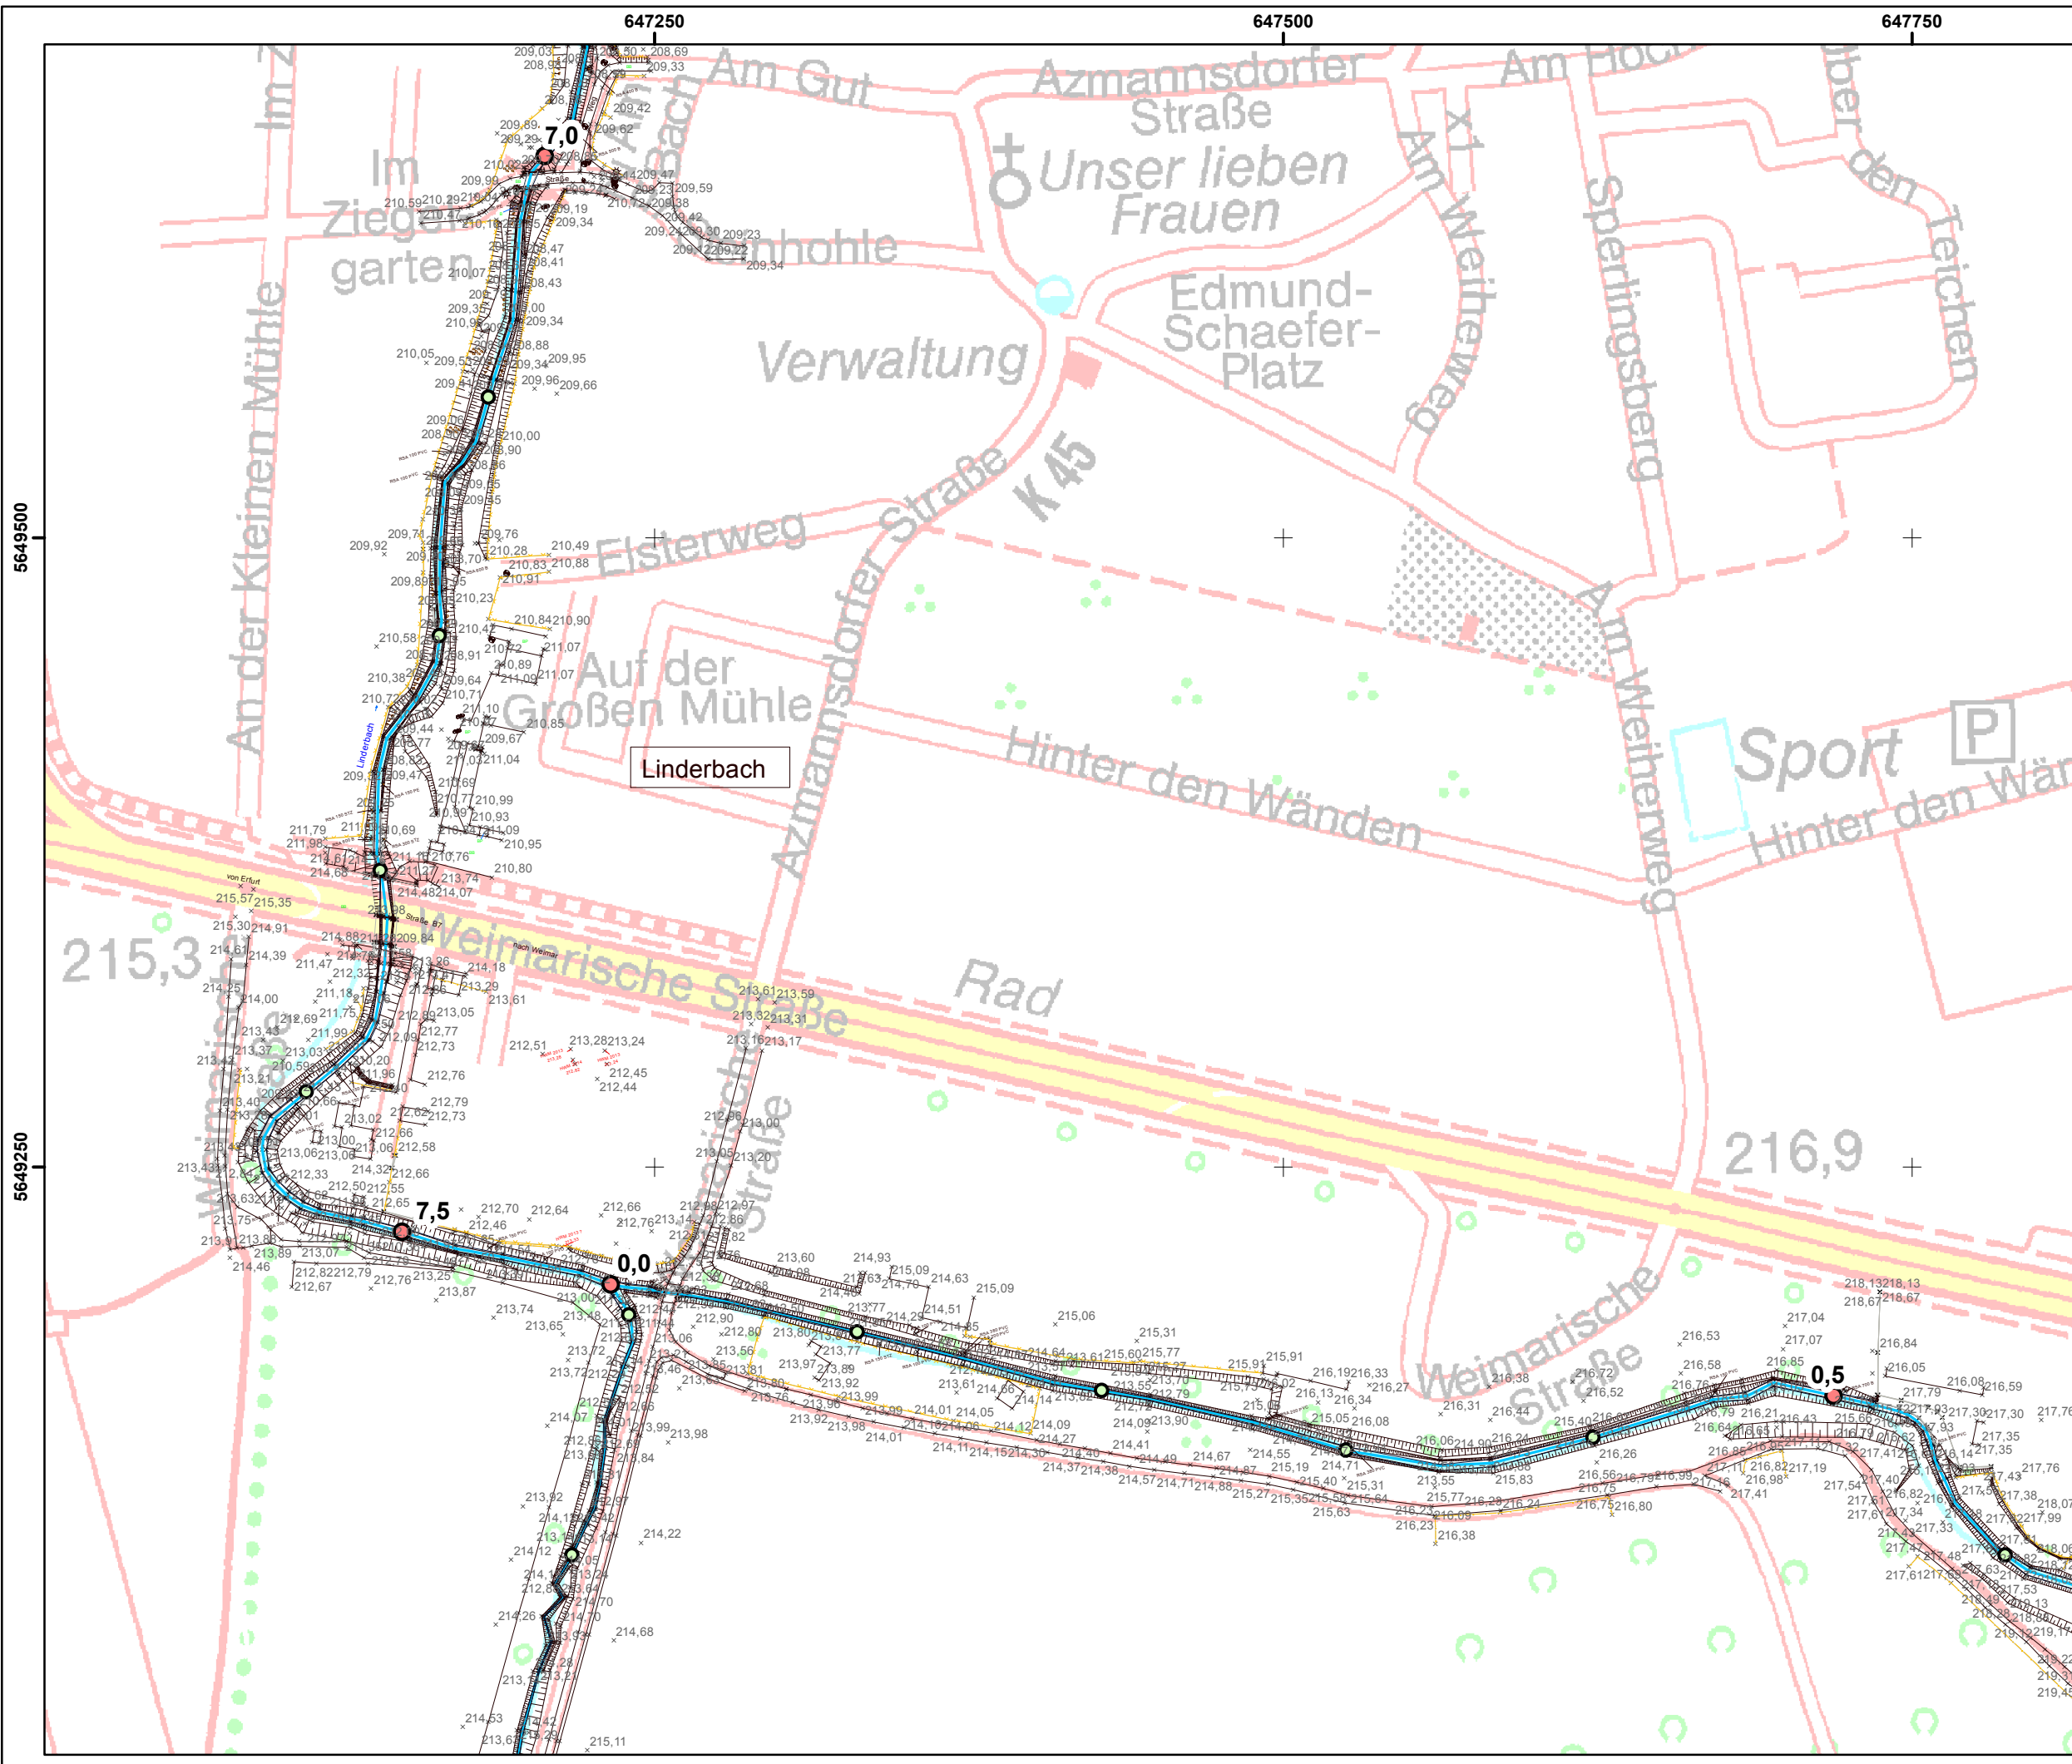

Blattschnittübersicht

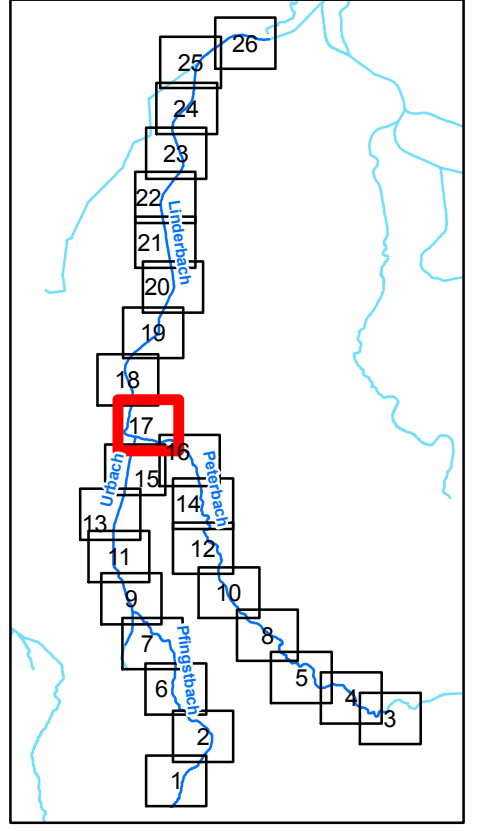

**Legende**

- Kilometrierung**
- 100m Station
  - 500m Station

Fugro Consult GmbH 	
<b>HWSK Linderbach</b> 320-15-100	
<b>Vermessung Linderbach 2015</b>	
Maßstab: 1:2 500	Datum: Juli 2015
Bearbeiter: N. Krätzschar	Anlage: 2 Blatt: 17

Entwurf 23.07.2015

5649500

5649250


647250

647500


647750

215,3

216,9

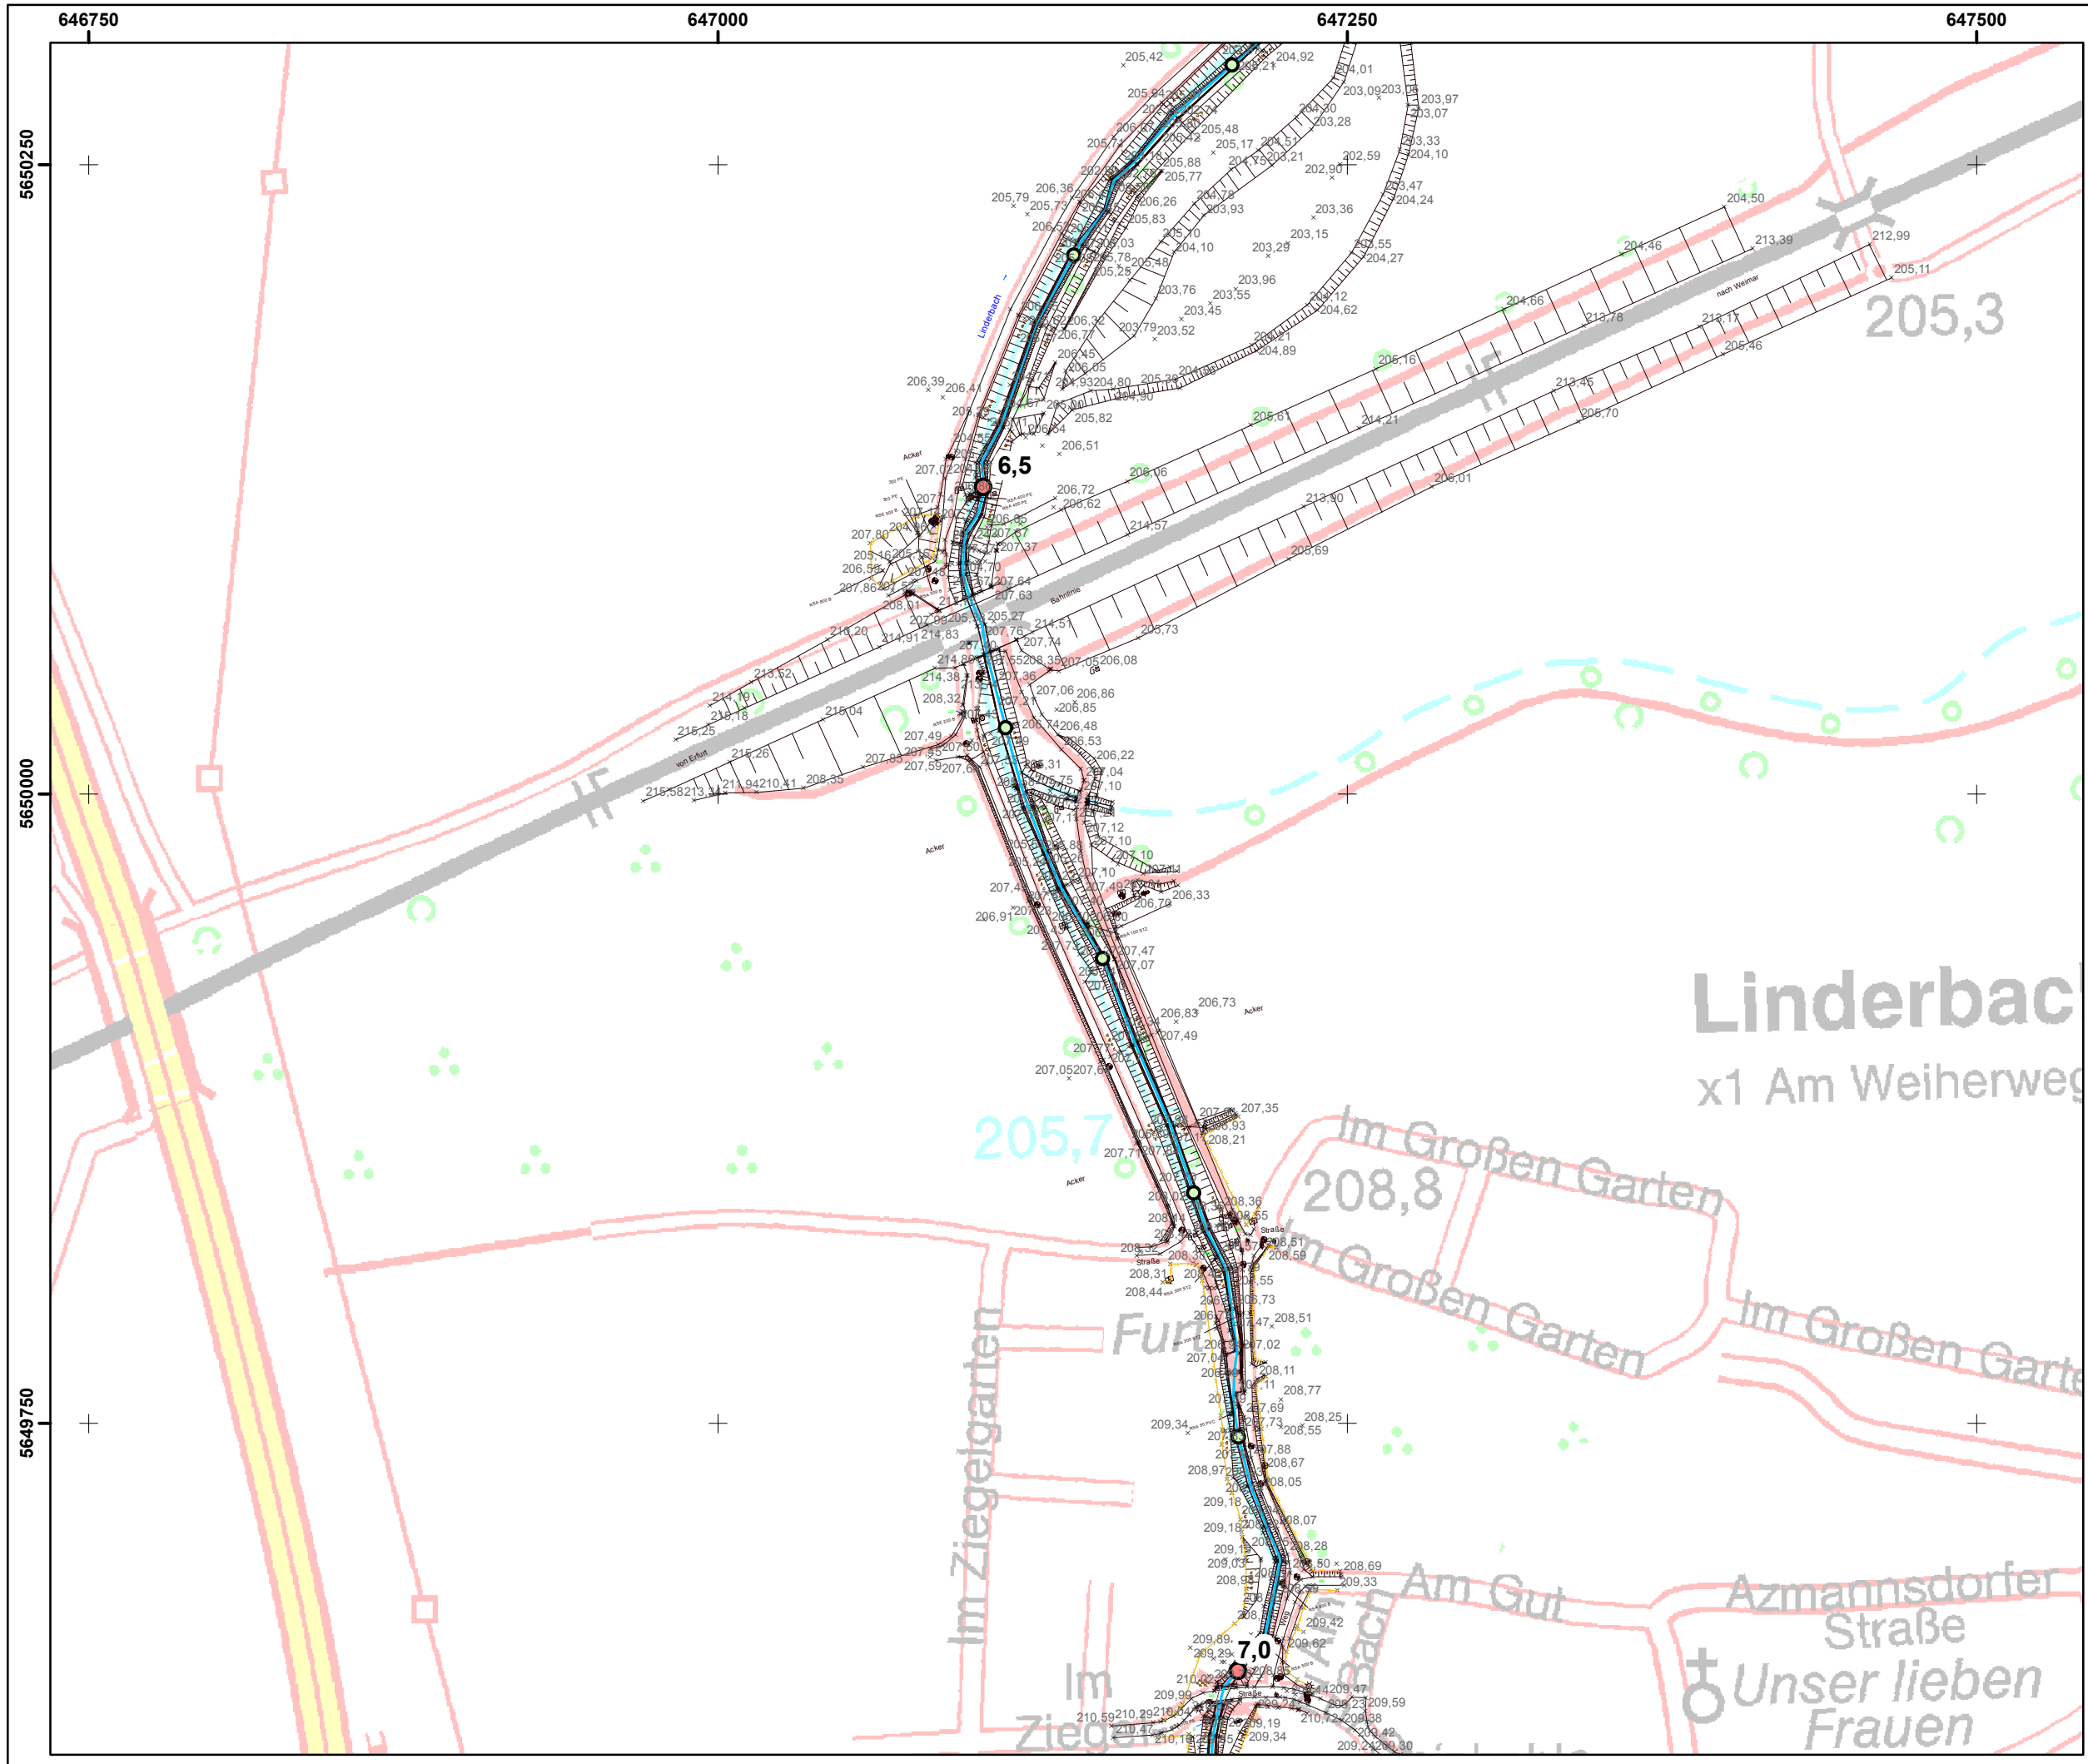

Blattschnittübersicht

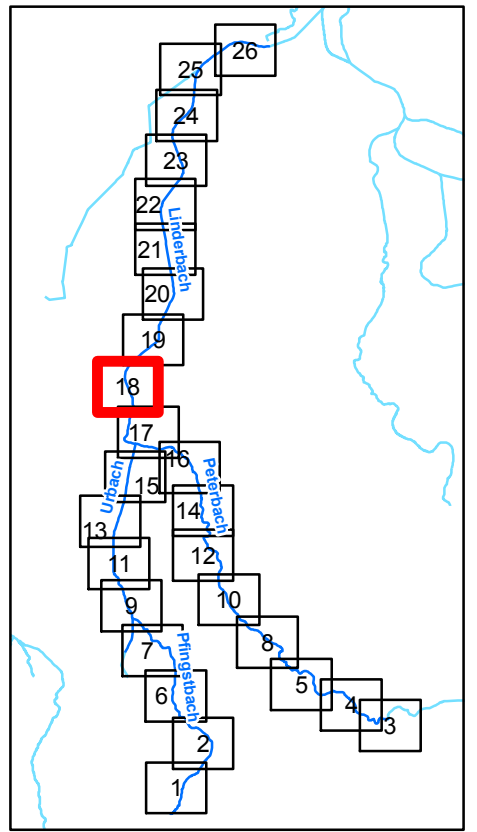


**Legende**

**Kilometrierung**


- 100m Station
- 500m Station

Fugro Consult GmbH 	
<b>HWSK Linderbach</b> 320-15-100	
<b>Vermessung Linderbach 2015</b>	
Maßstab: 1:2 500	Datum: Juli 2015
Bearbeiter: N. Krätzschar	Anlage: 2 Blatt: 18

Entwurf 23.07.2015

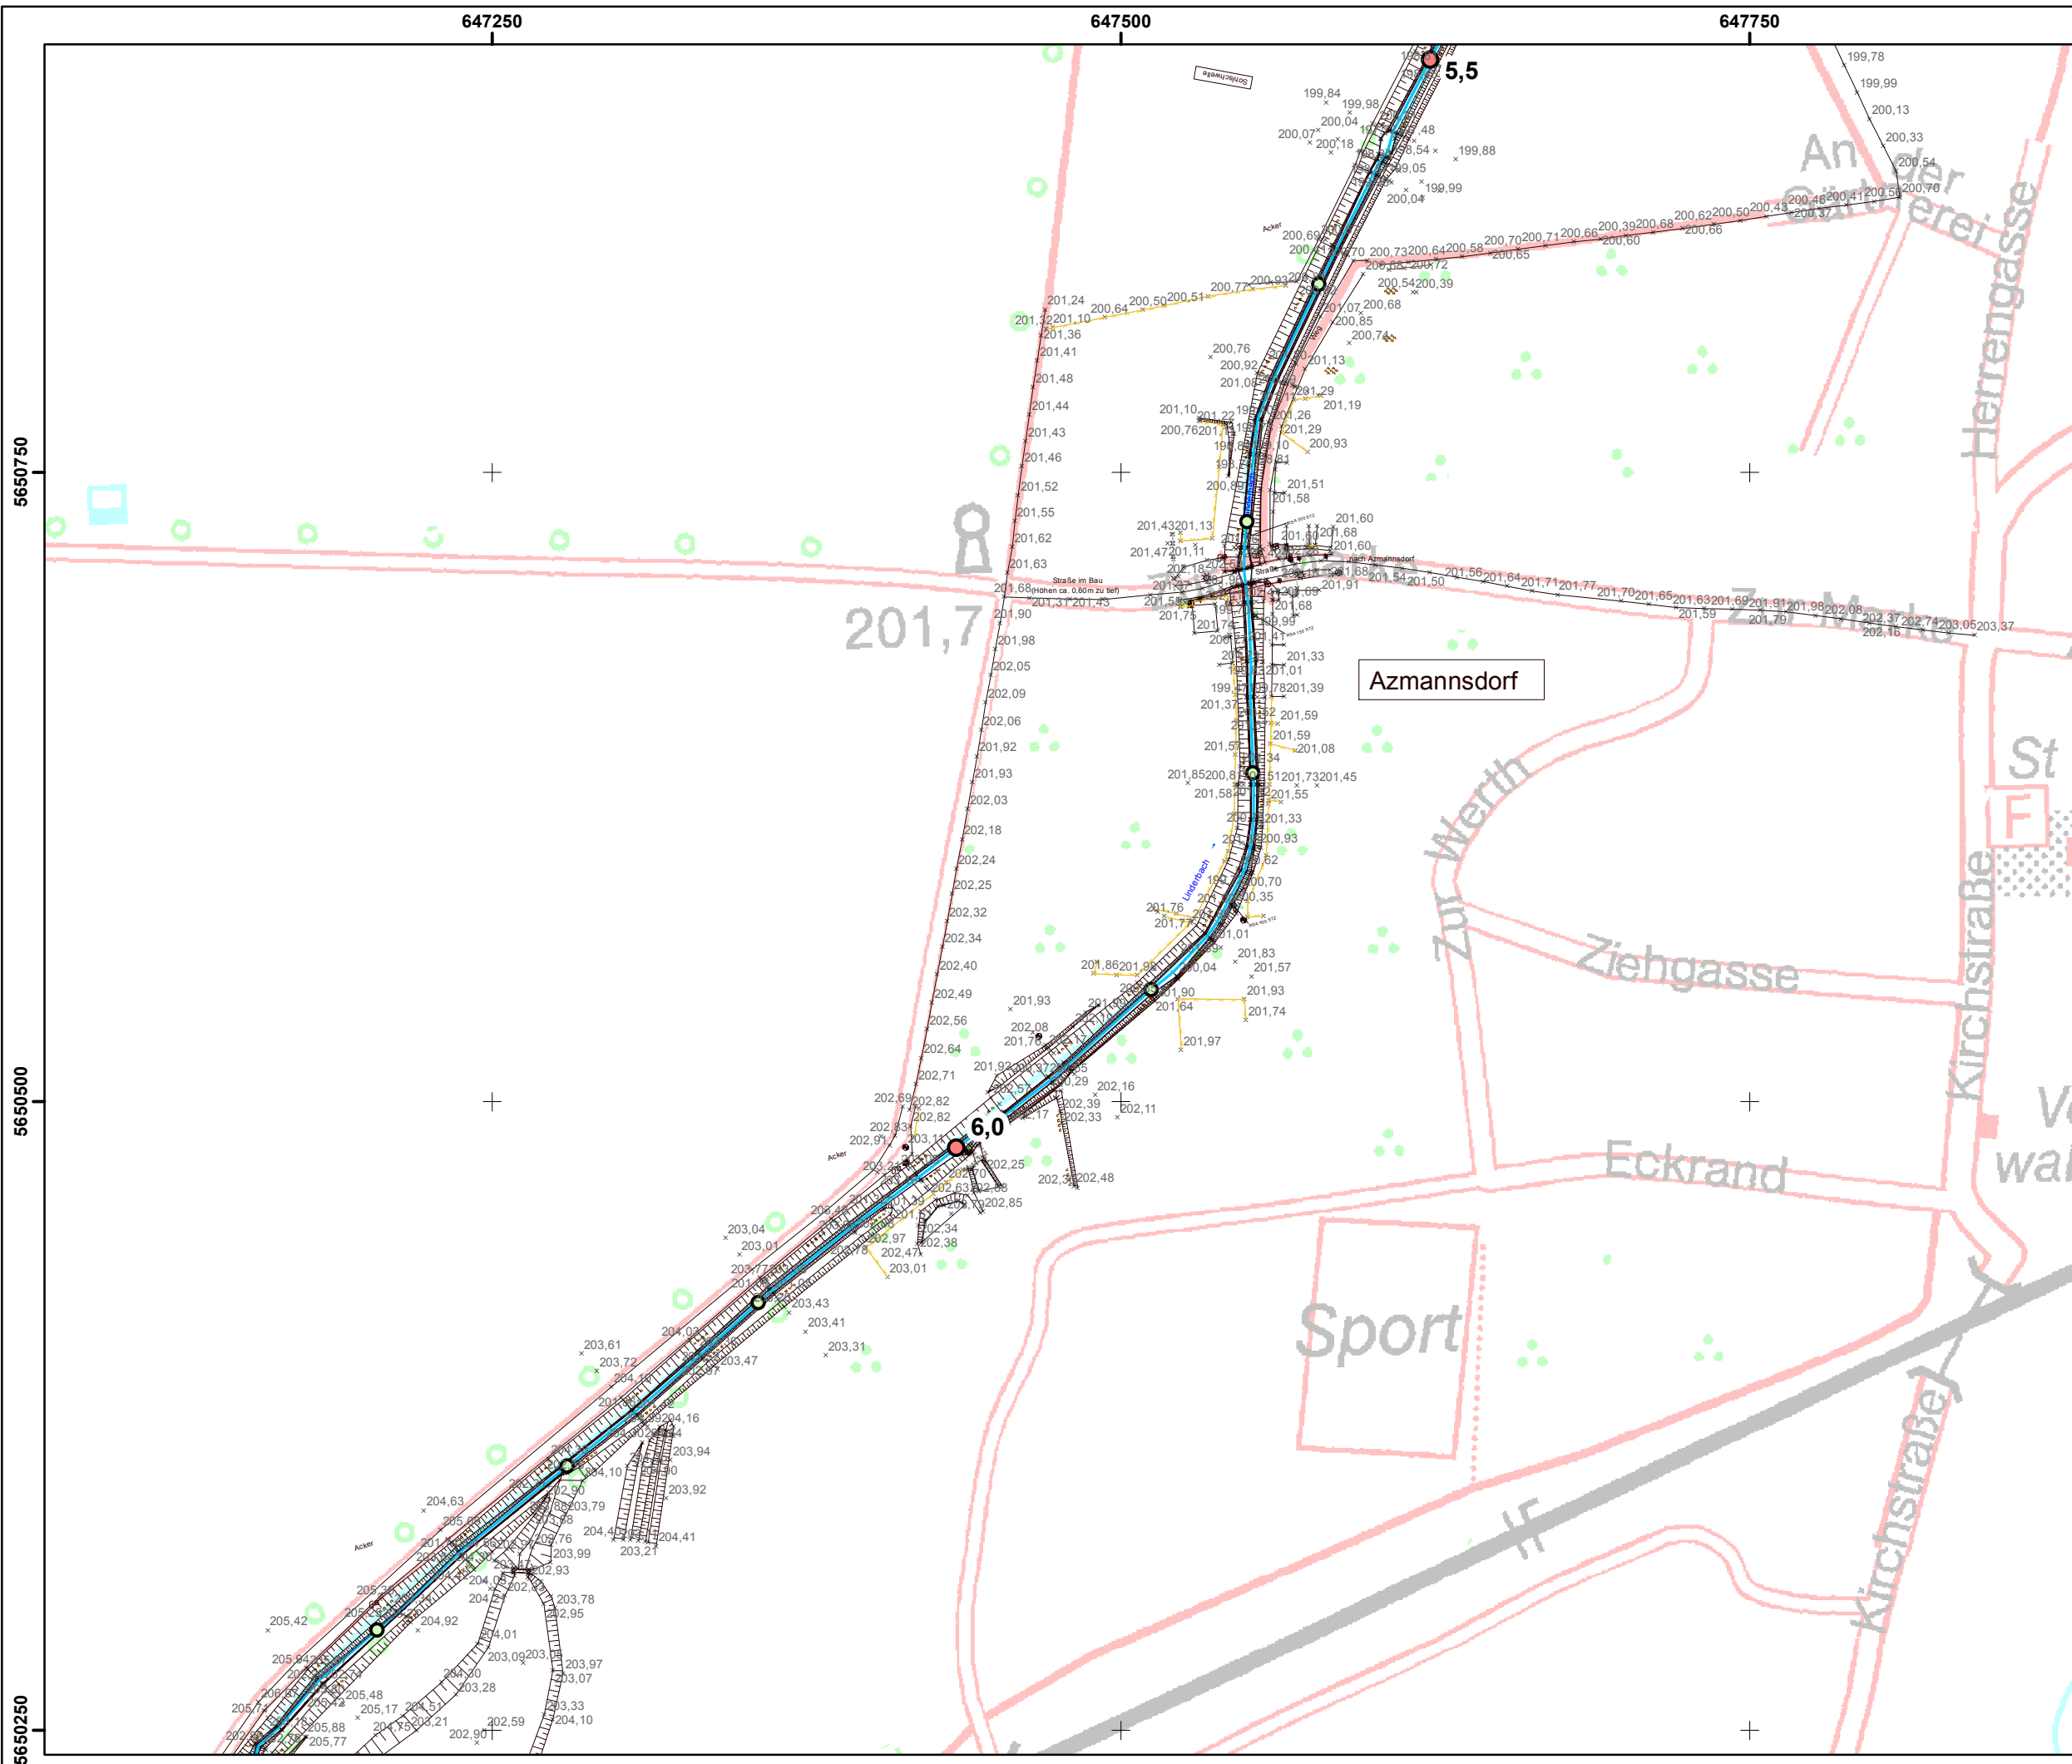


Blattschnittübersicht

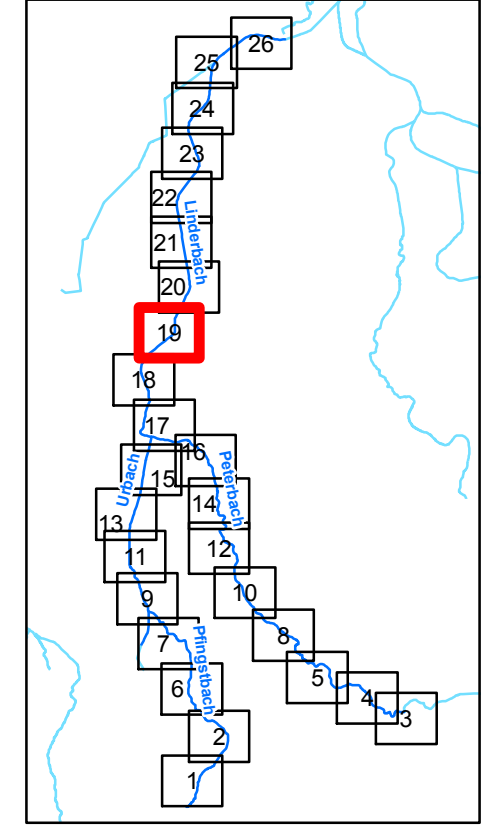


Legende

- Kilometrierung
- 100m Station
  - 500m Station

Fugro Consult GmbH 	
<b>HWSK Linderbach</b> 320-15-100	
<b>Vermessung Linderbach 2015</b> <i>Entwurf 23.07.2015</i>	
Maßstab: 1:2 500	Datum: Juli 2015
Bearbeiter: N. Krätzschar	Anlage: 2 Blatt: 19

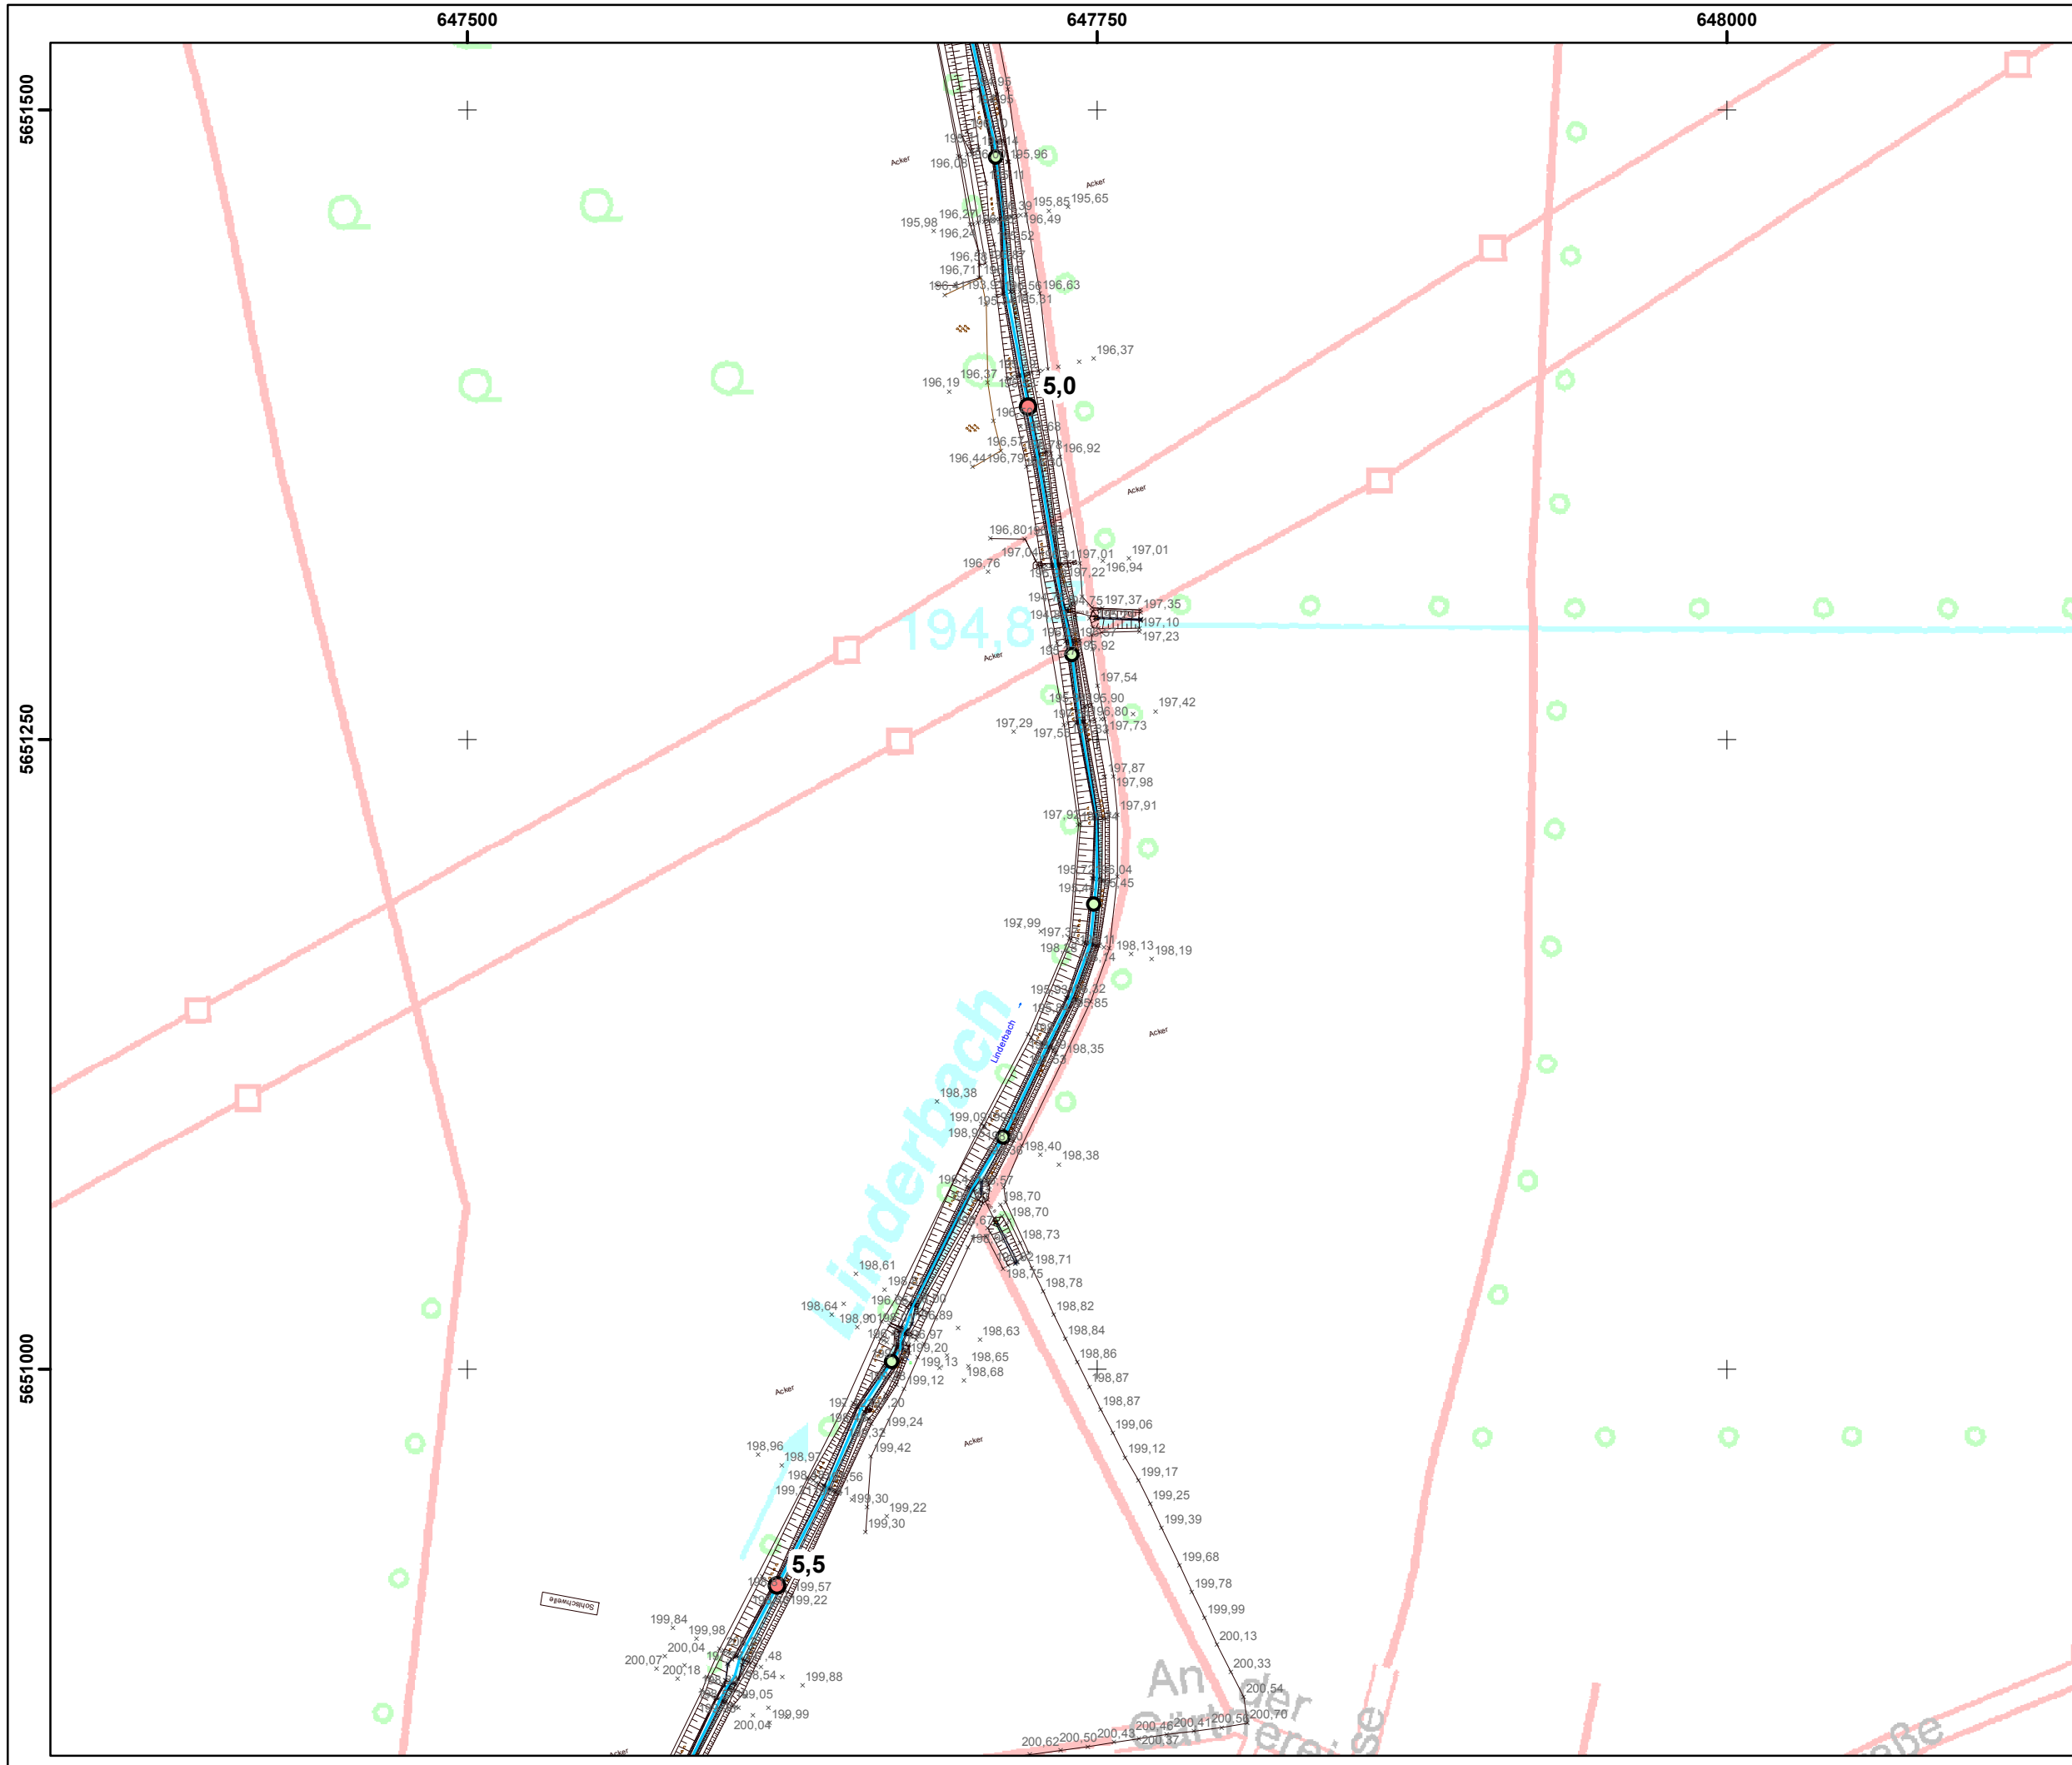


Blattschnittübersicht

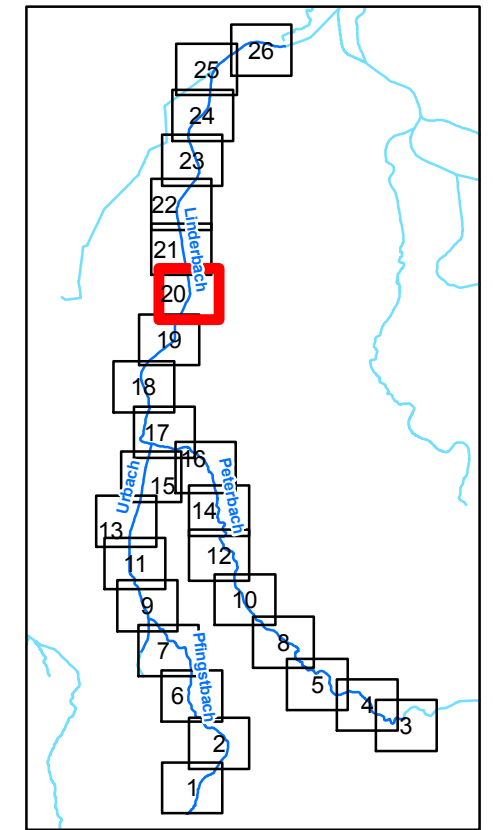


Legende

Kilometrierung


- 100m Station
- 500m Station

Fugro Consult GmbH 	
<b>HWSK Linderbach</b> 320-15-100	
<b>Vermessung Linderbach 2015</b>	
Maßstab: 1:2 500	Datum: Juli 2015
Bearbeiter: N. Krätzschar	Anlage: 2 Blatt: 20

Entwurf 23.07.2015

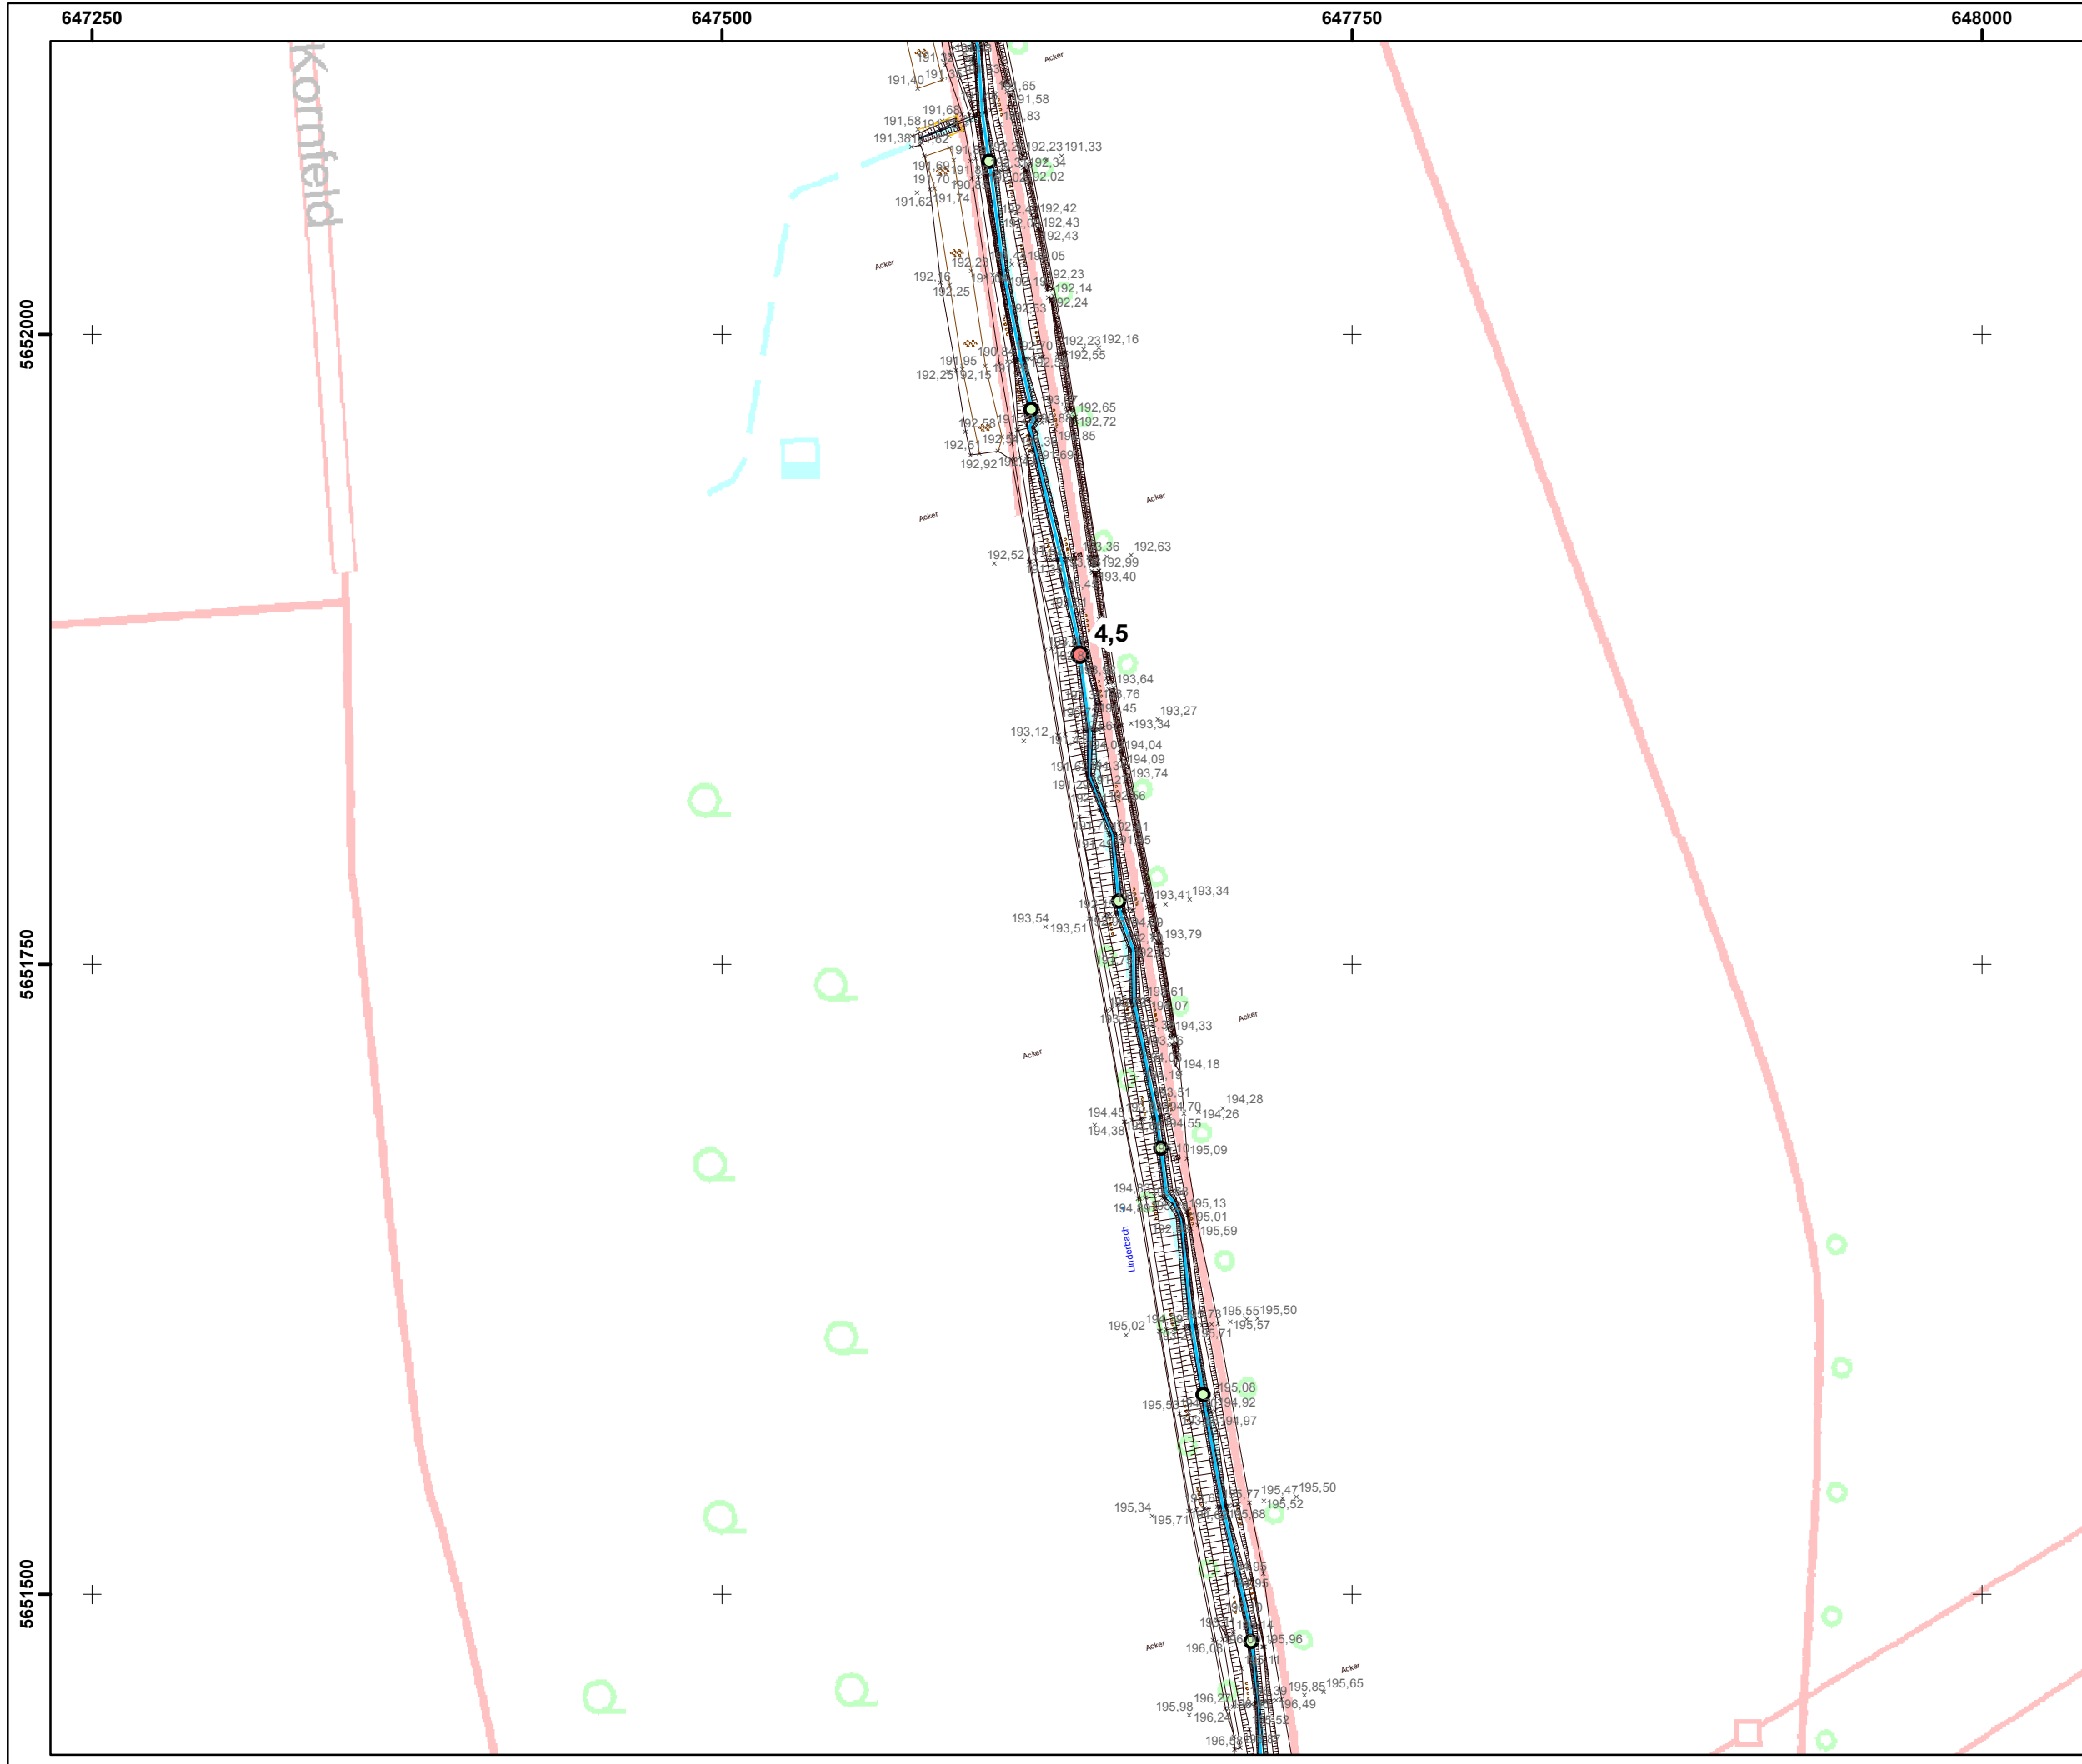


Blattschnittübersicht

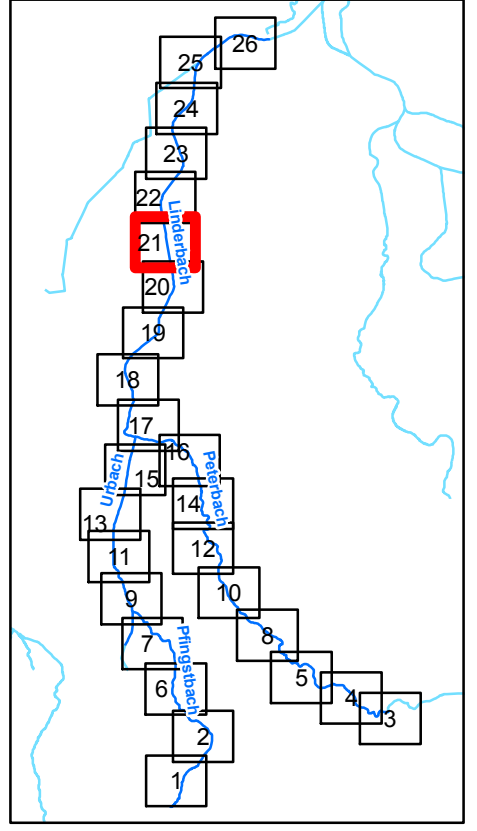


**Legende**

**Kilometrierung**


- 100m Station
- 500m Station

Fugro Consult GmbH 	
<b>HWSK Linderbach</b> 320-15-100	
<b>Vermessung Linderbach 2015</b>	
Maßstab: 1:2 500	Datum: Juli 2015
Bearbeiter: N. Krätzschmar	Anlage: 2 Blatt: 21

Entwurf 23.07.2015

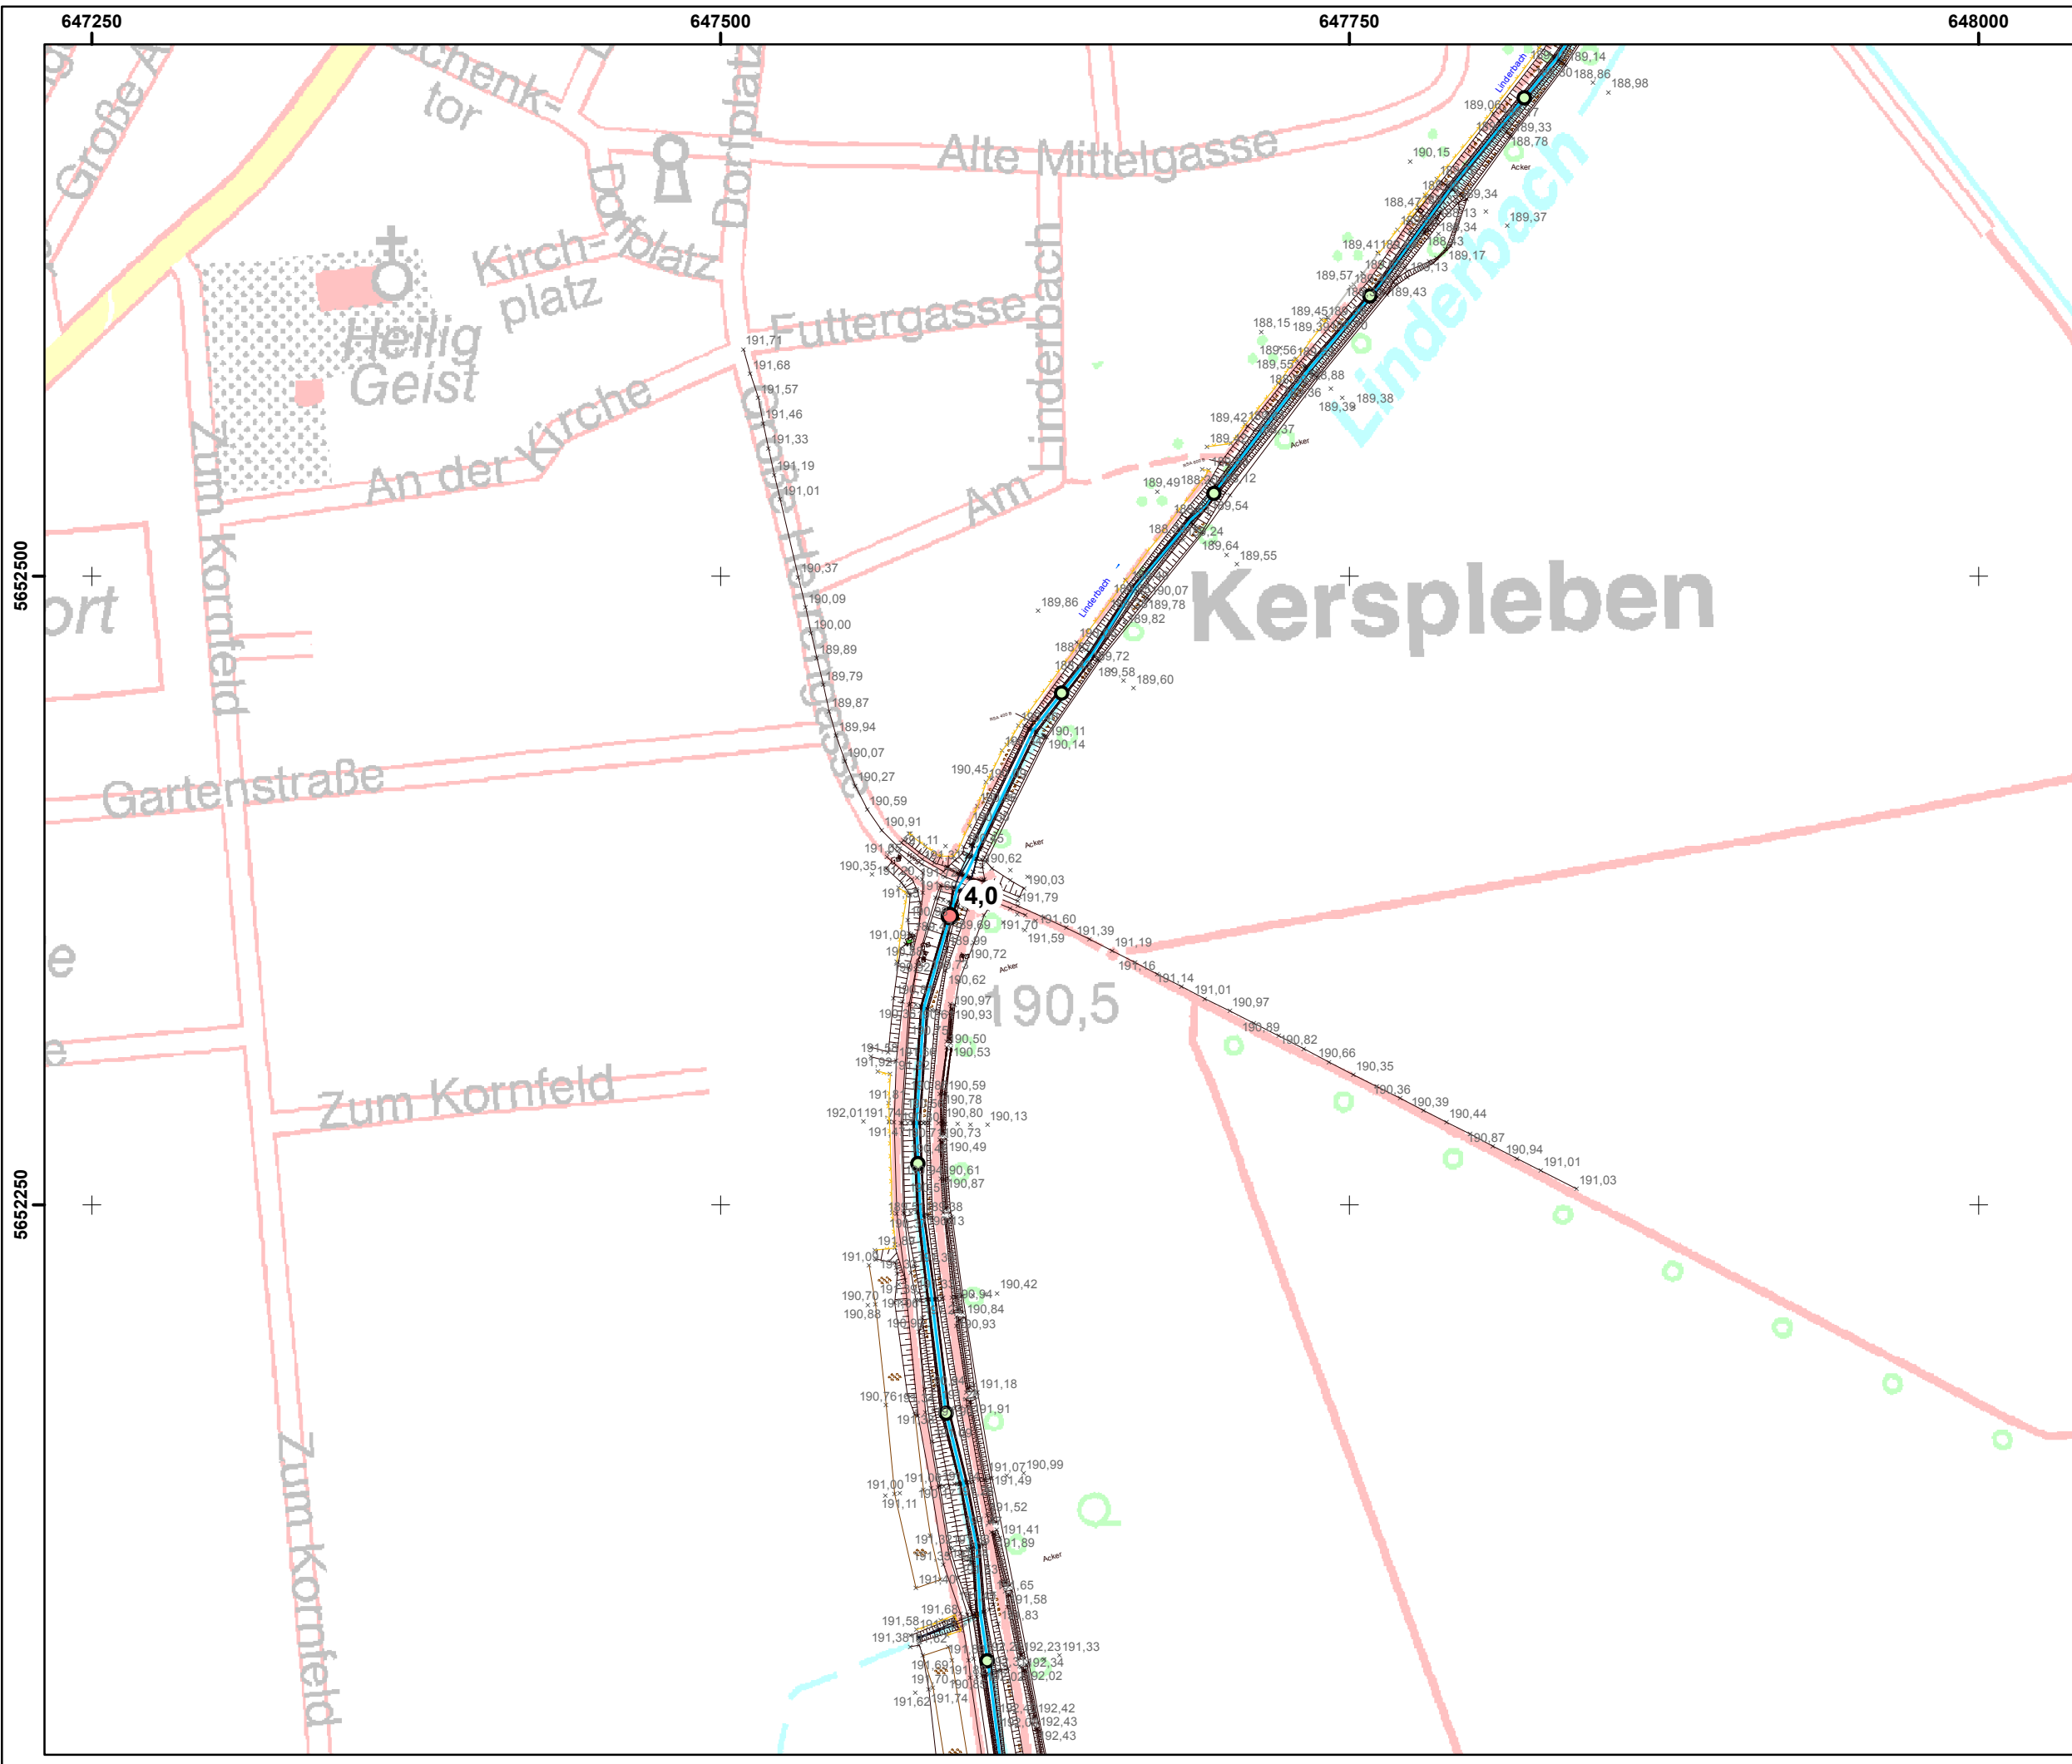

Blattschnittübersicht

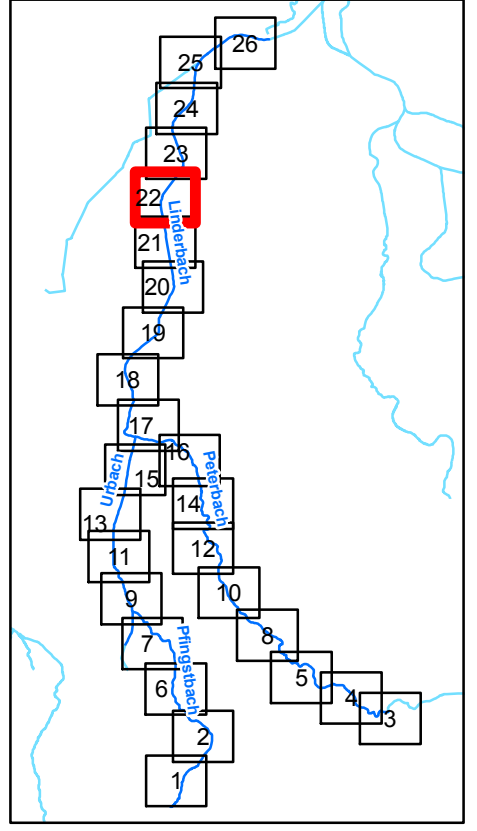


**Legende**


- Kilometrierung**
- 100m Station
  - 500m Station

Fugro Consult GmbH 	
<b>HWSK Linderbach</b> 320-15-100	
<b>Vermessung Linderbach 2015</b>	
Maßstab: 1:2 500	Datum: Juli 2015
Bearbeiter: N. Krätzschar	Anlage: 2 Blatt: 22

Entwurf 23.07.2015

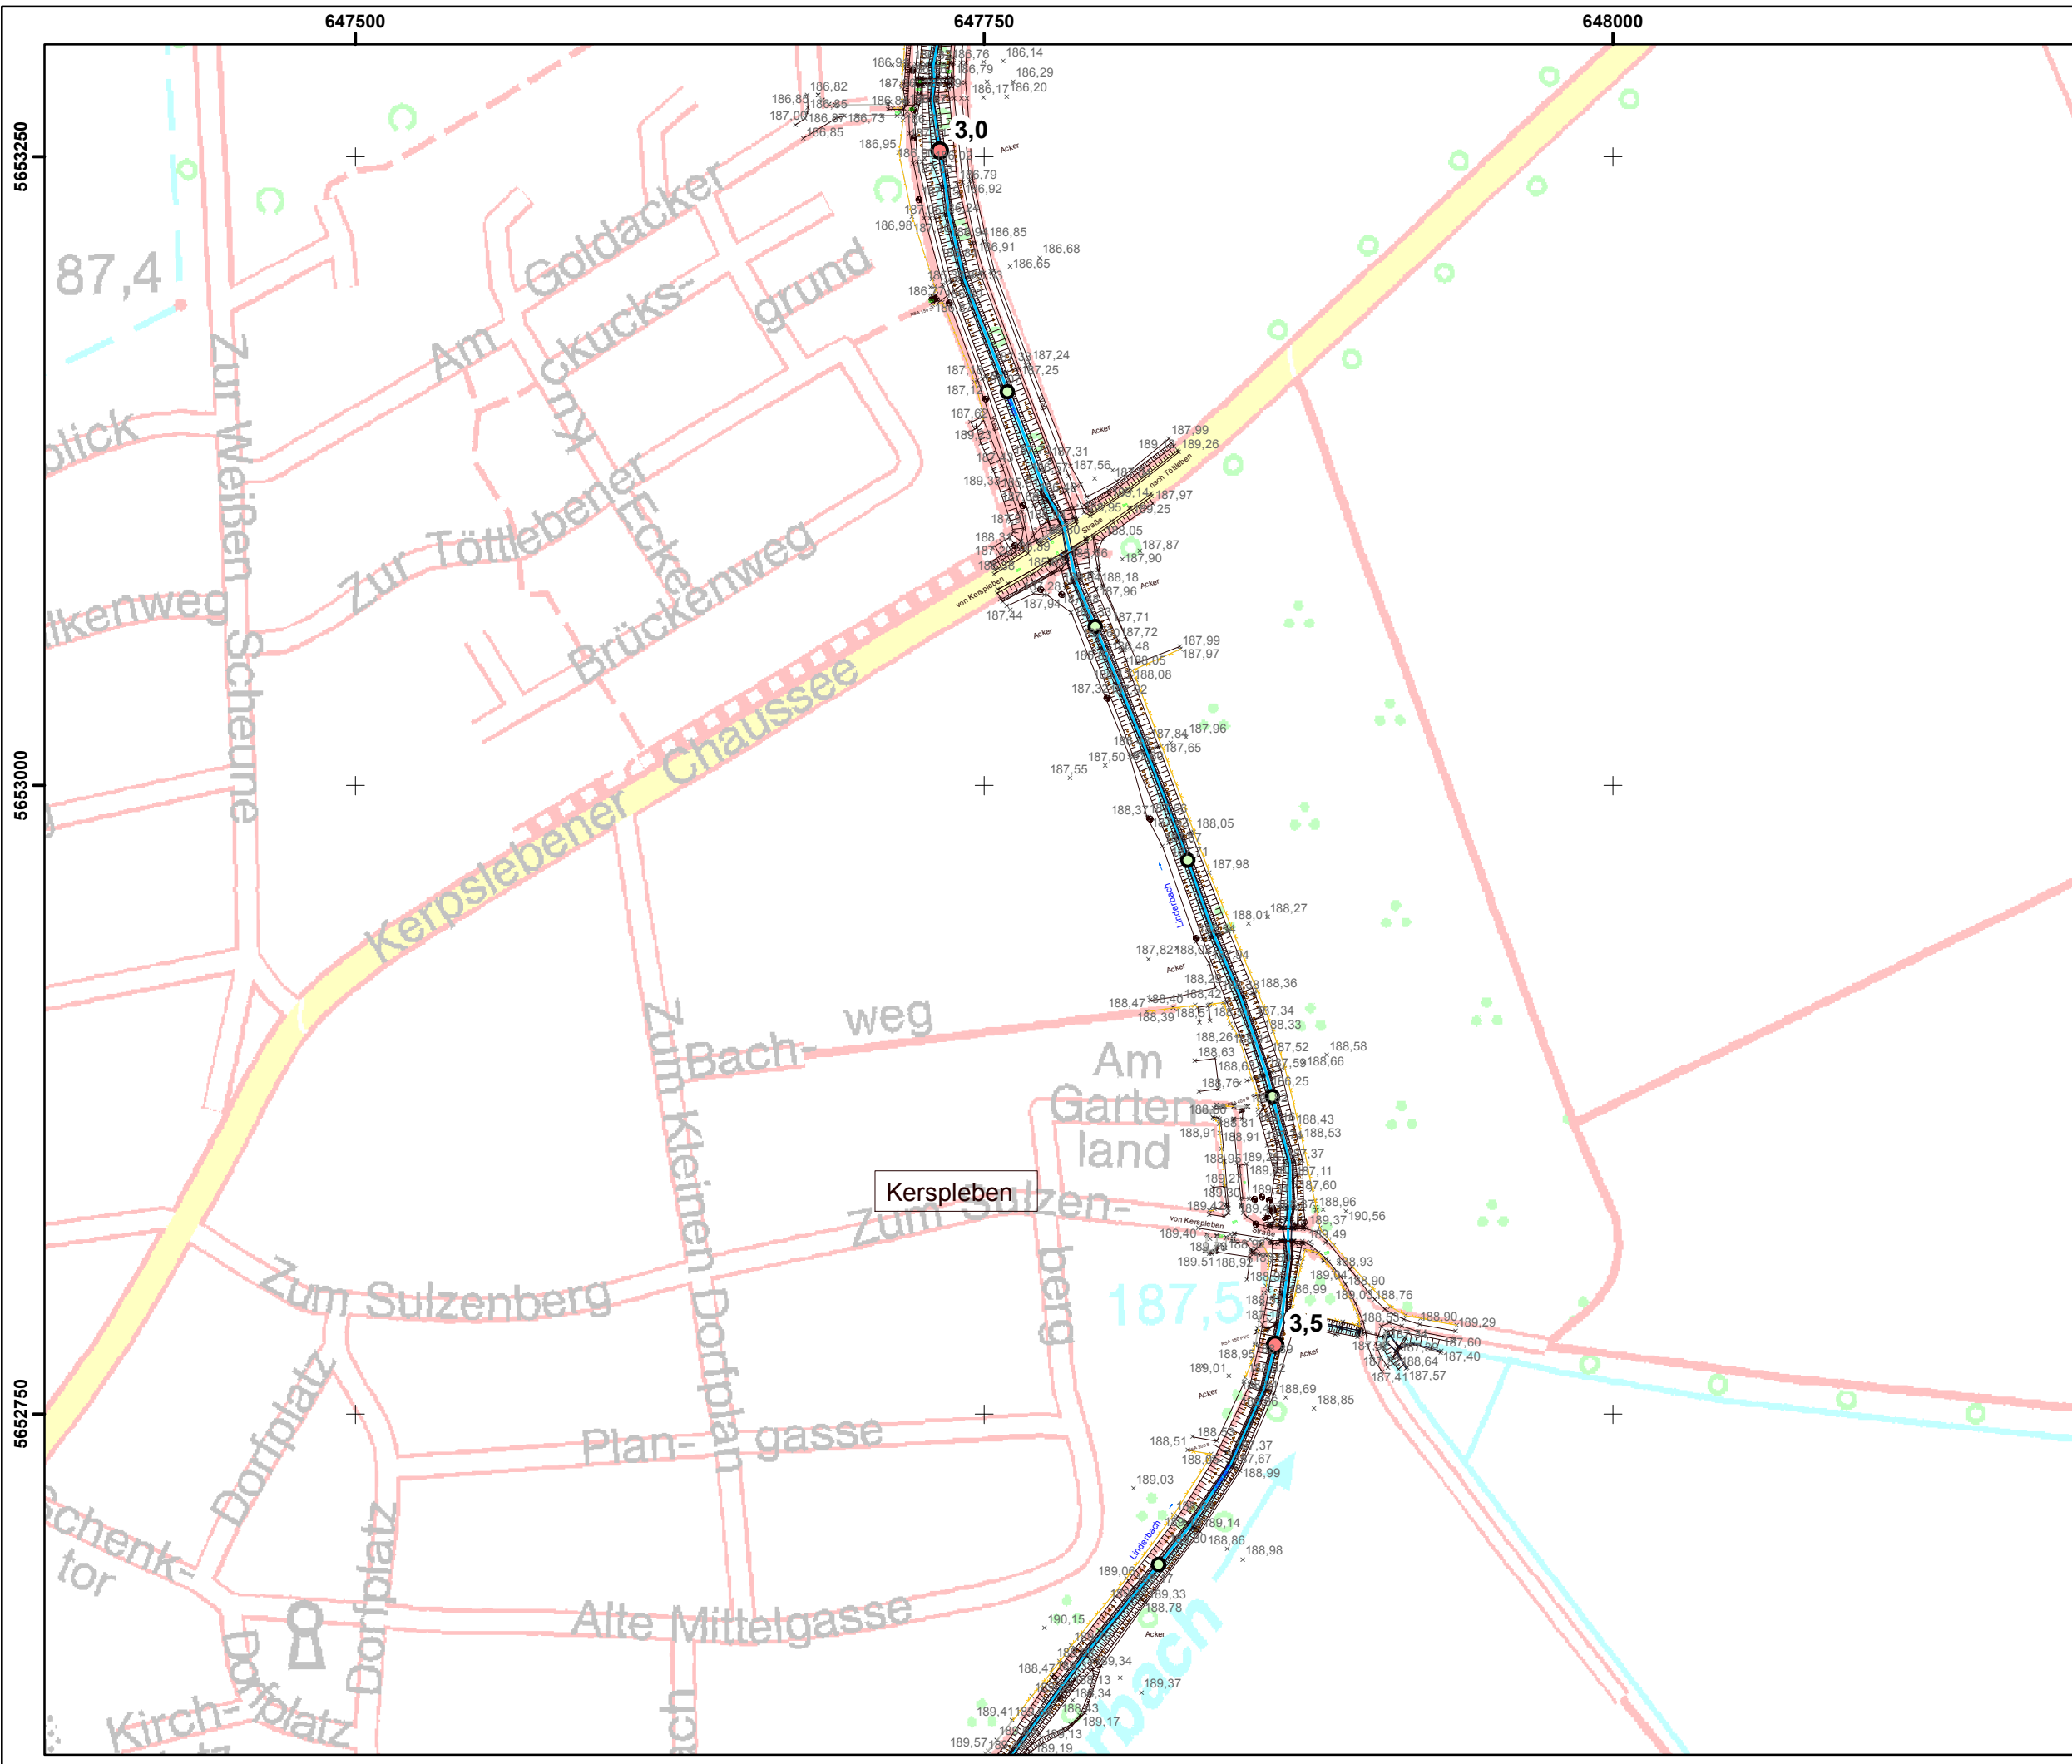

Blattschnittübersicht

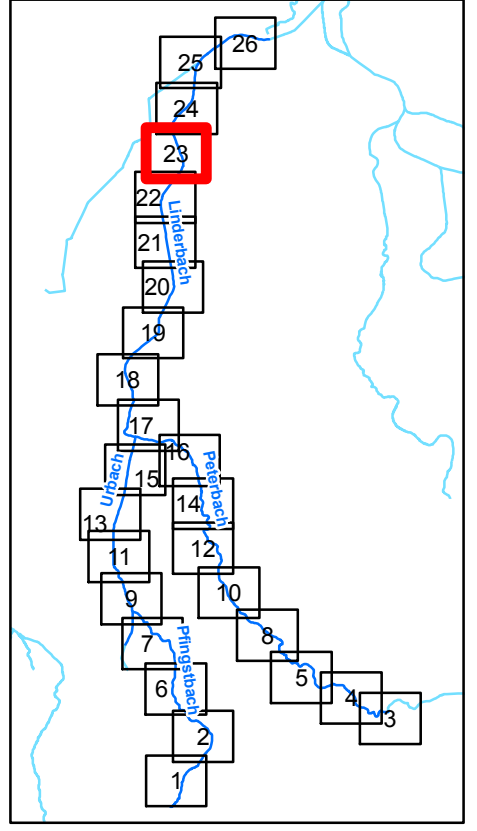


**Legende**


- Kilometrierung**
- 100m Station
  - 500m Station

Fugro Consult GmbH 	
<b>HWSK Linderbach</b> 320-15-100	
<b>Vermessung Linderbach 2015</b>	
Maßstab: 1:2 500	Datum: Juli 2015
Bearbeiter: N. Krätzschar	Anlage: 2 Blatt: 23

Entwurf 23.07.2015

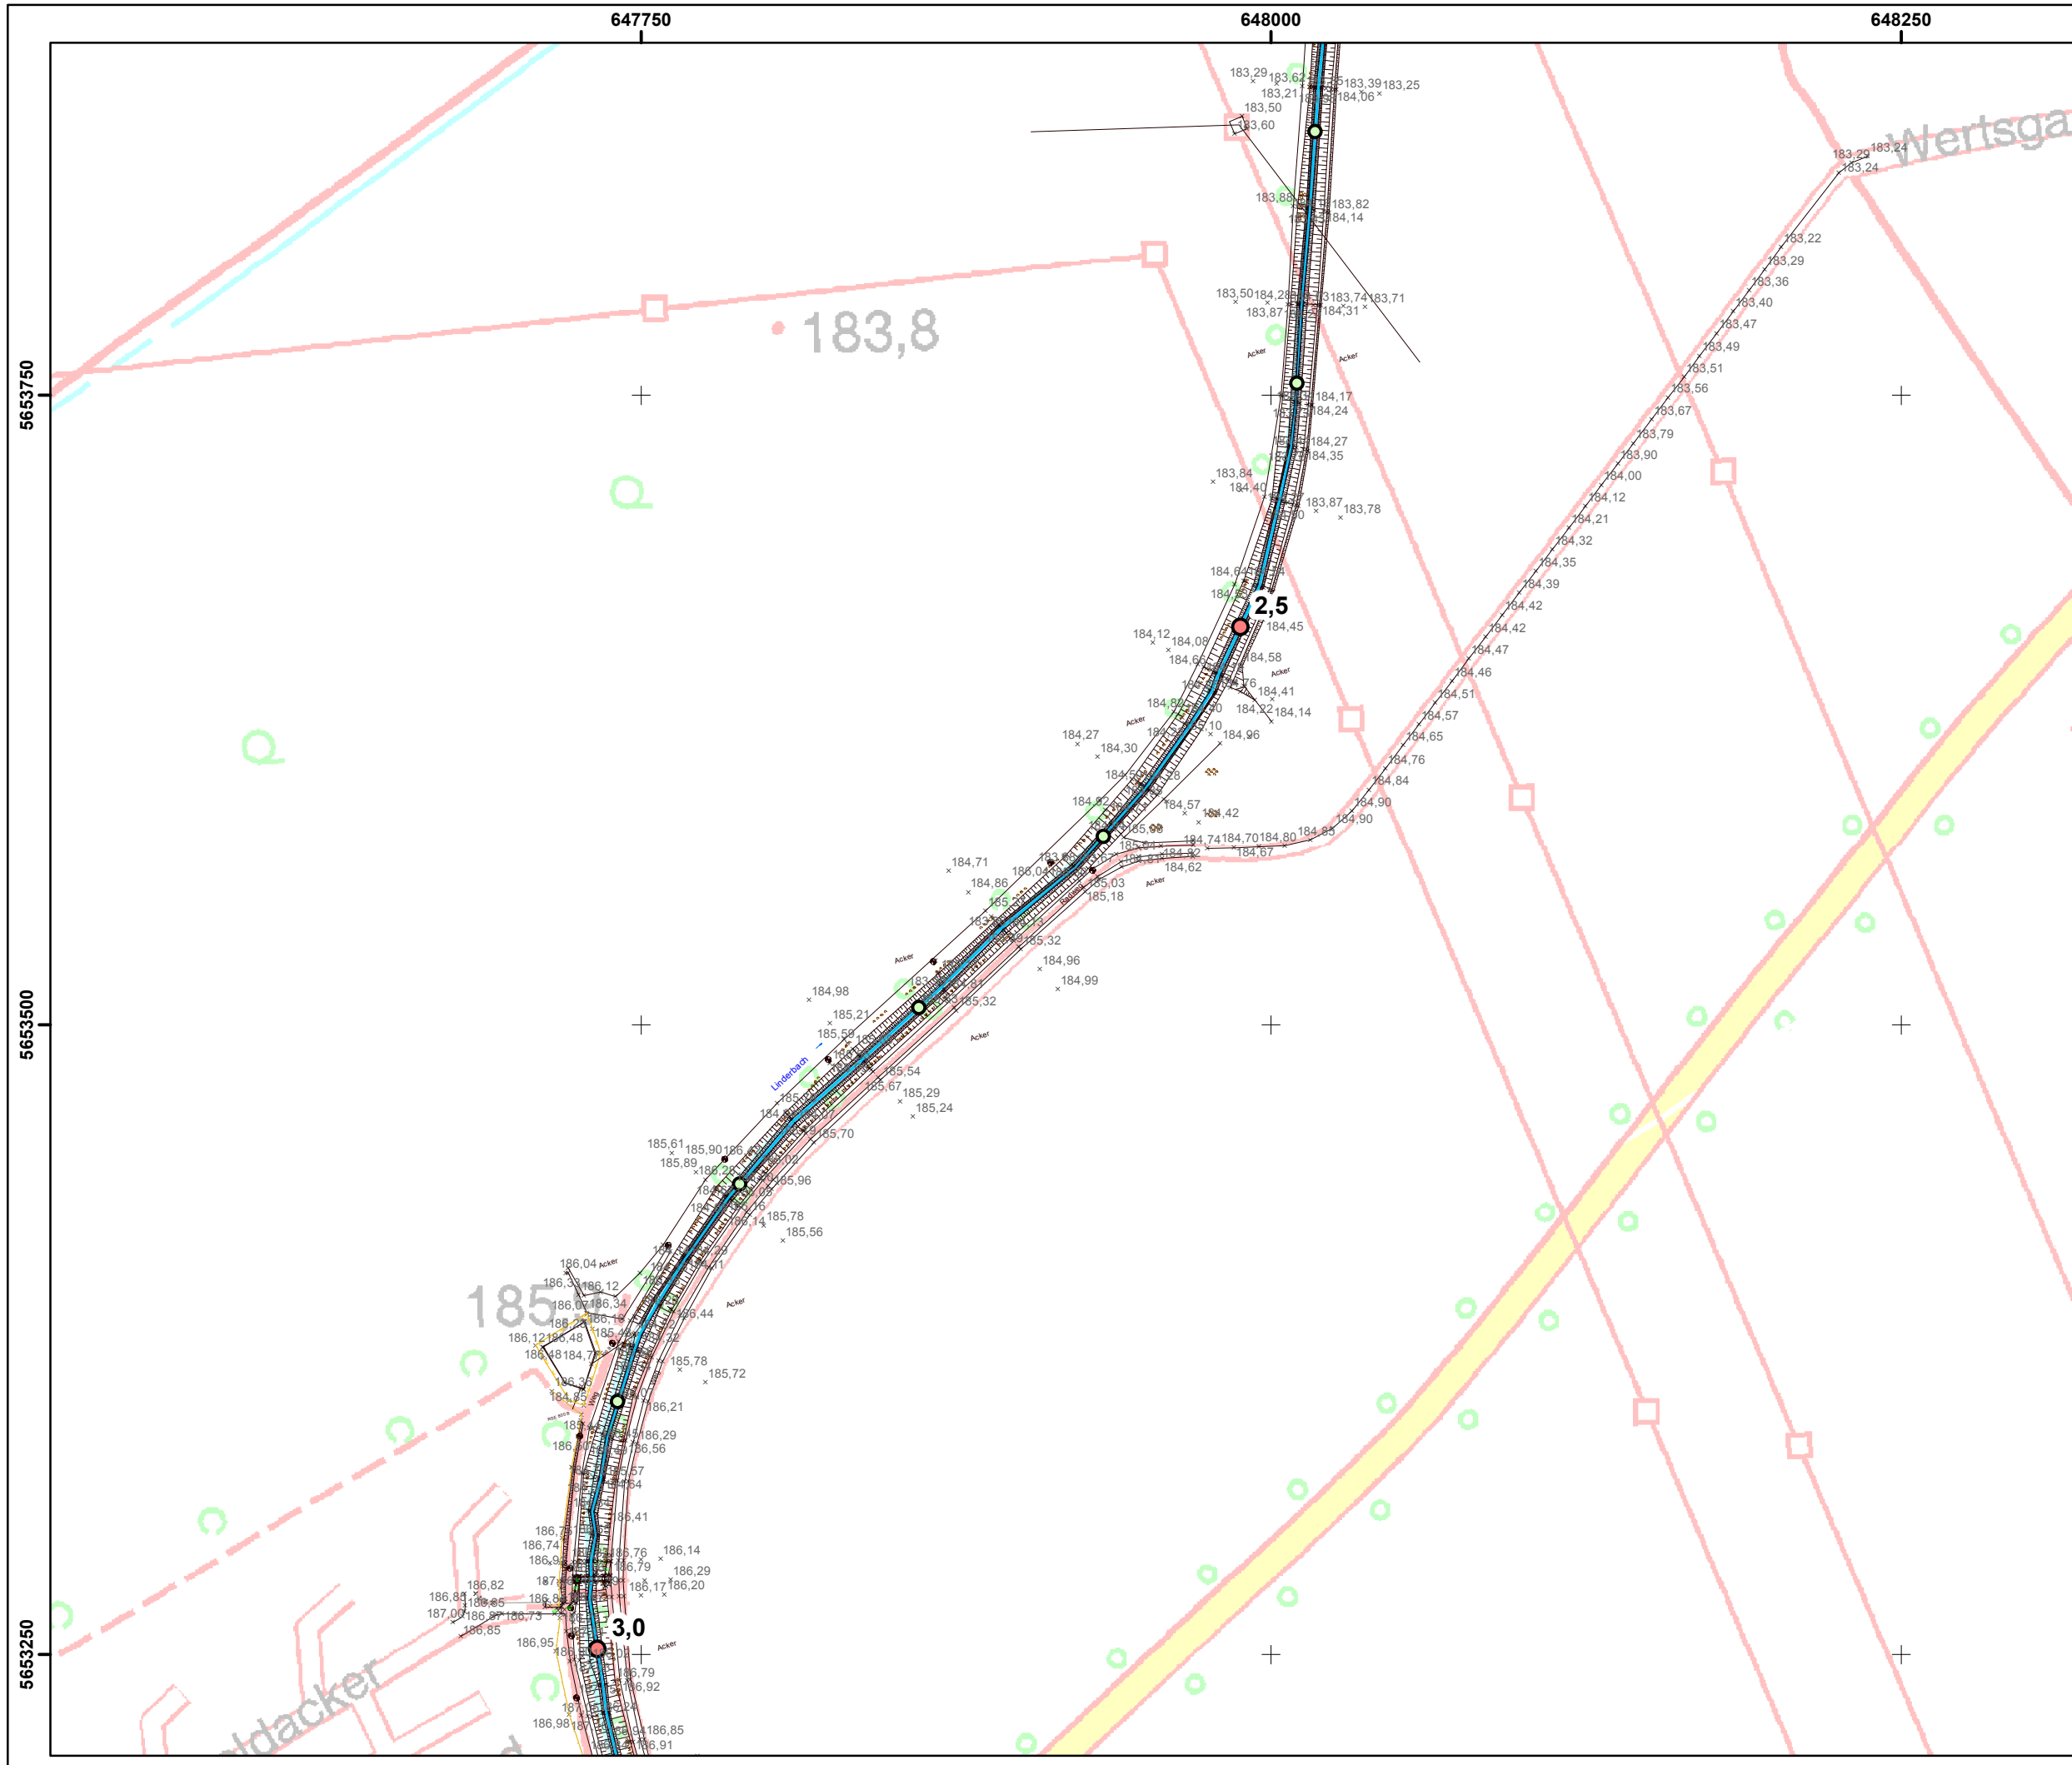


Blattschnittübersicht

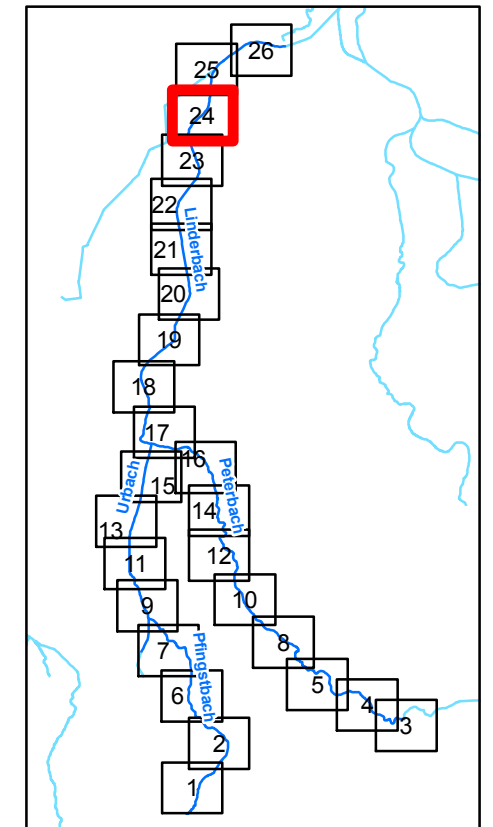

Legende

Kilometrierung



- 100m Station
- 500m Station

Fugro Consult GmbH 	
<b>HWSK Linderbach</b> 320-15-100	
<b>Vermessung Linderbach 2015</b>	
Maßstab: 1:2 500	Datum: Juli 2015
Bearbeiter: N. Krätzschar	Anlage: 2 Blatt: 24

Entwurf 23.07.2015





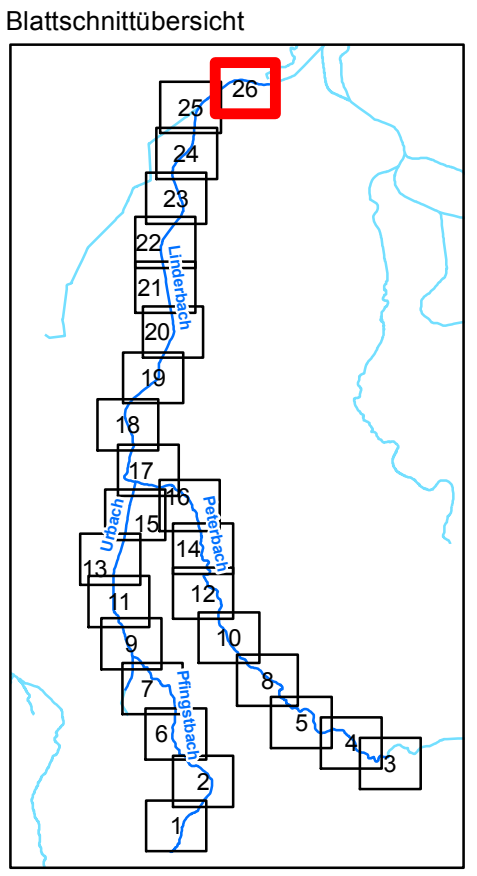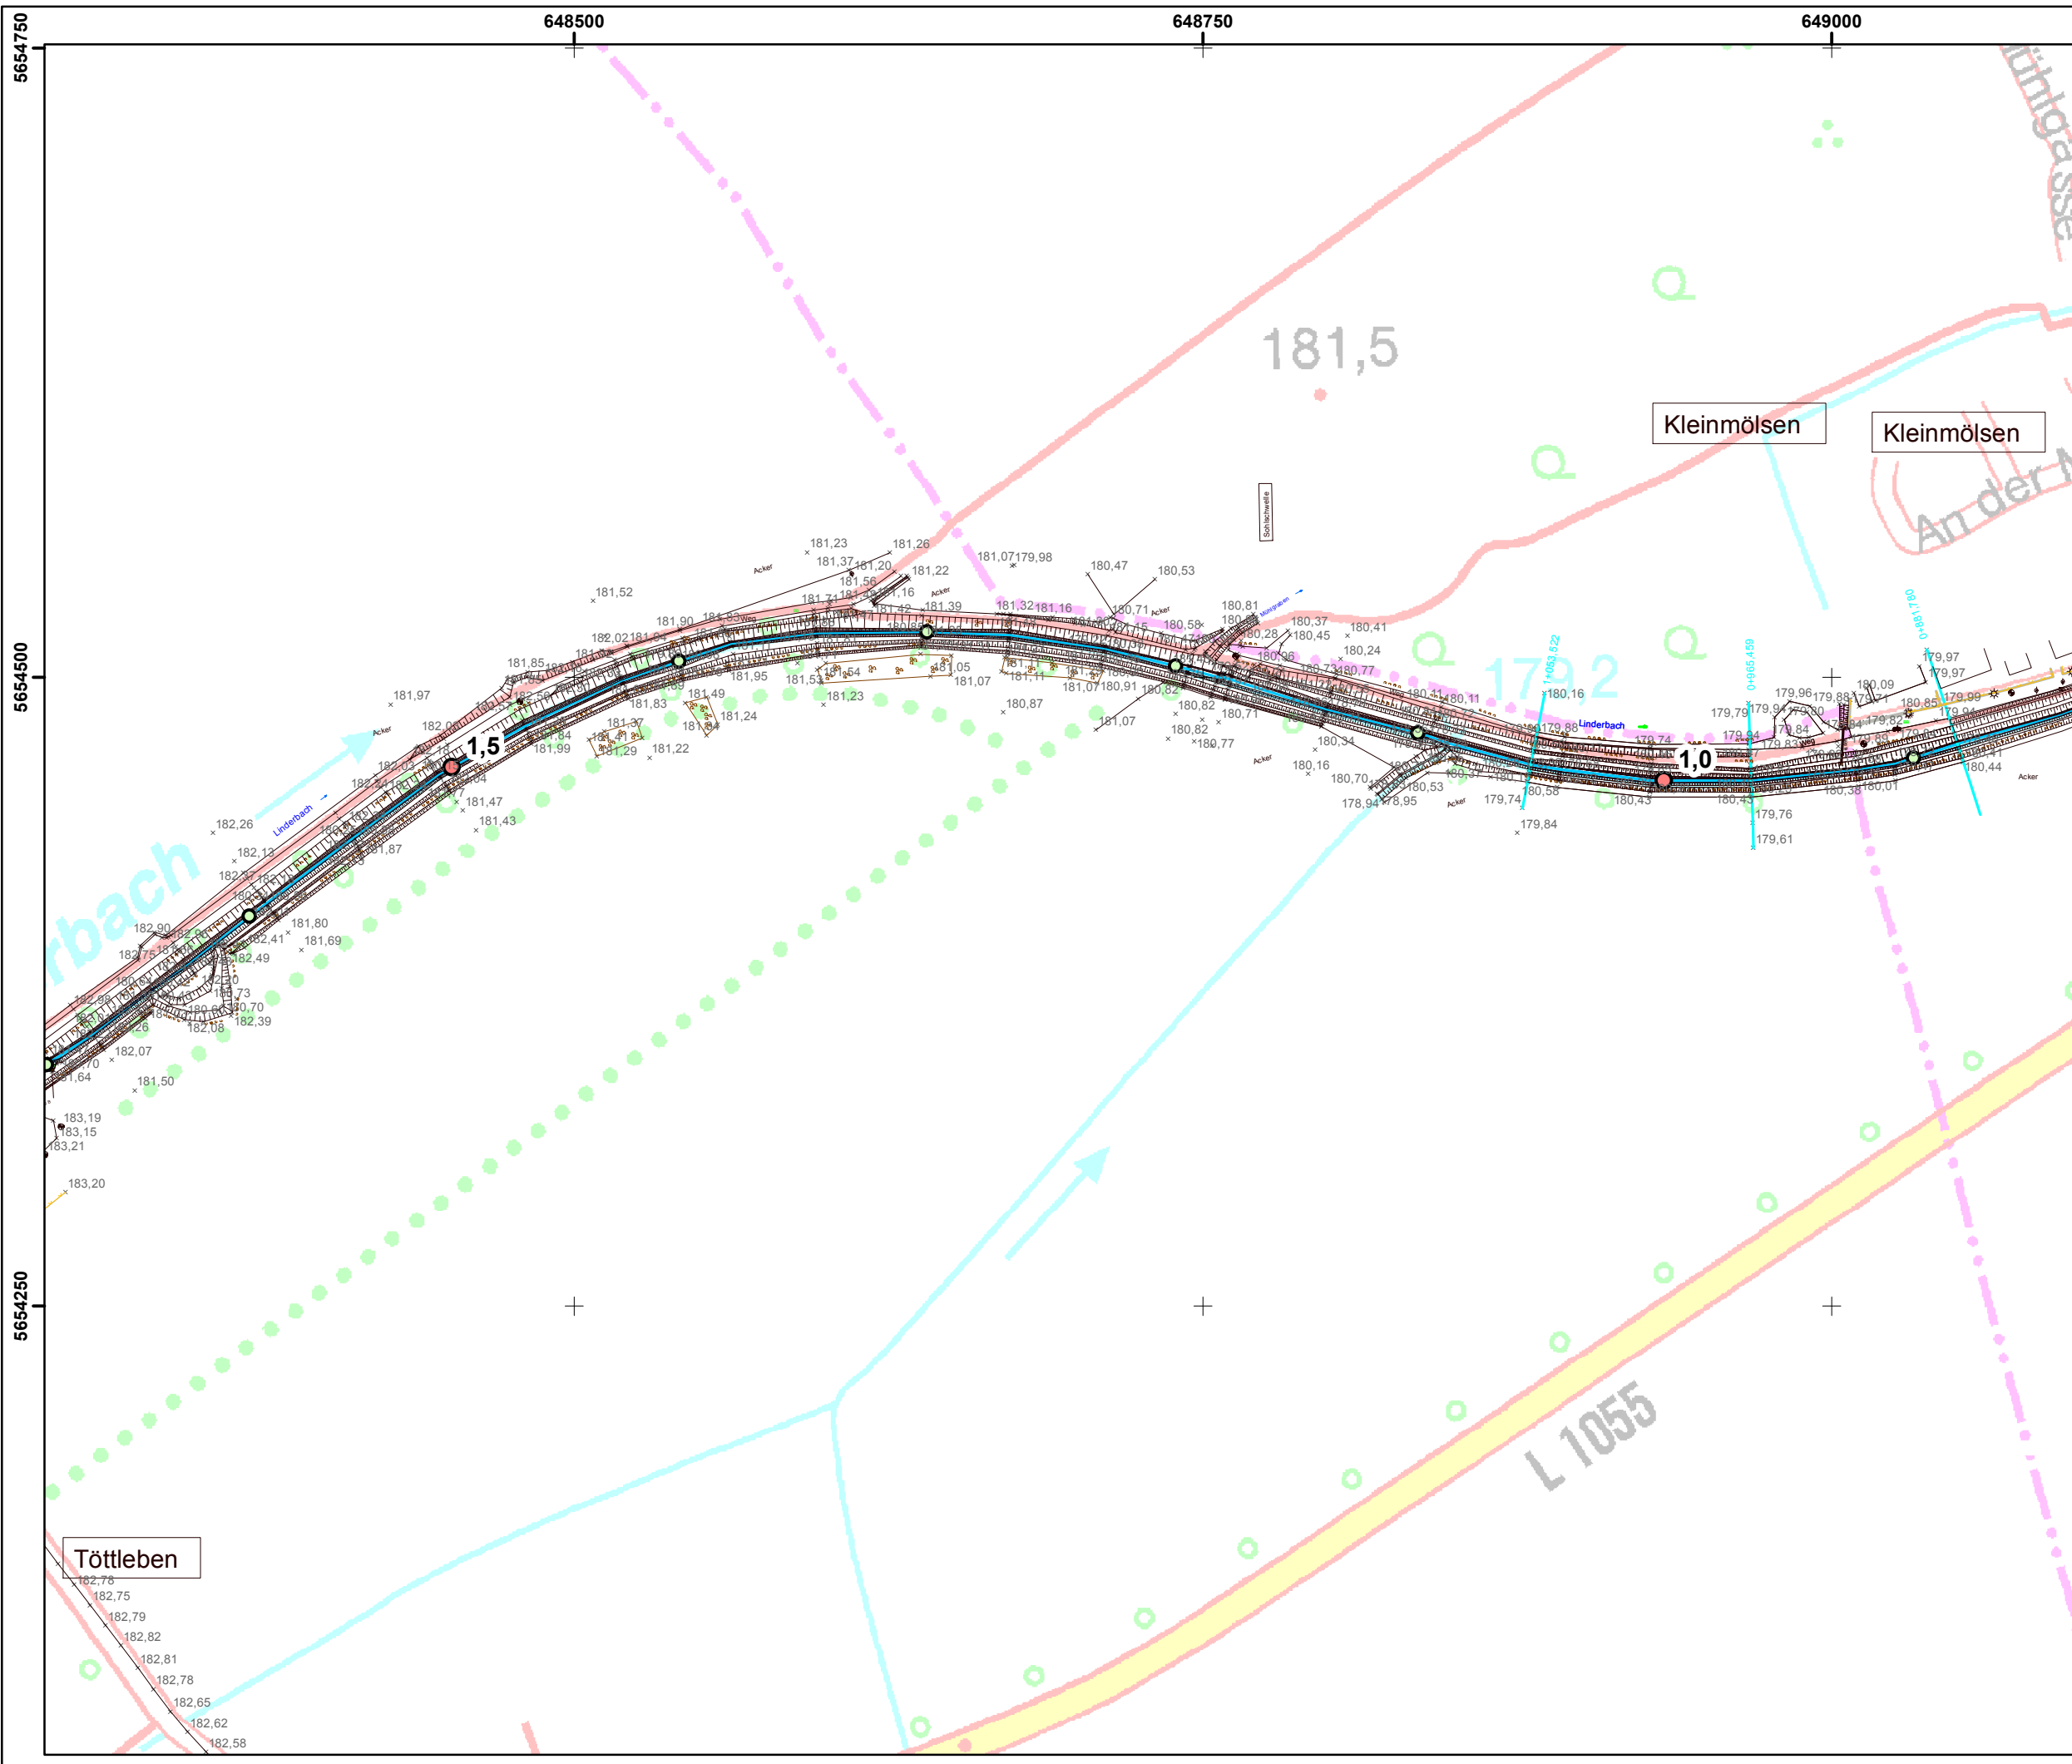

- Legende**
- Kilometrierung**
- 100m Station
  - 500m Station

Fugro Consult GmbH 	
HWSK Linderbach 320-15-100	
Vermessung Linderbach 2015	
Maßstab: 1:2 500	Datum: Juli 2015
Bearbeiter: N. Krätzschar	Anlage: 2 Blatt: 26