
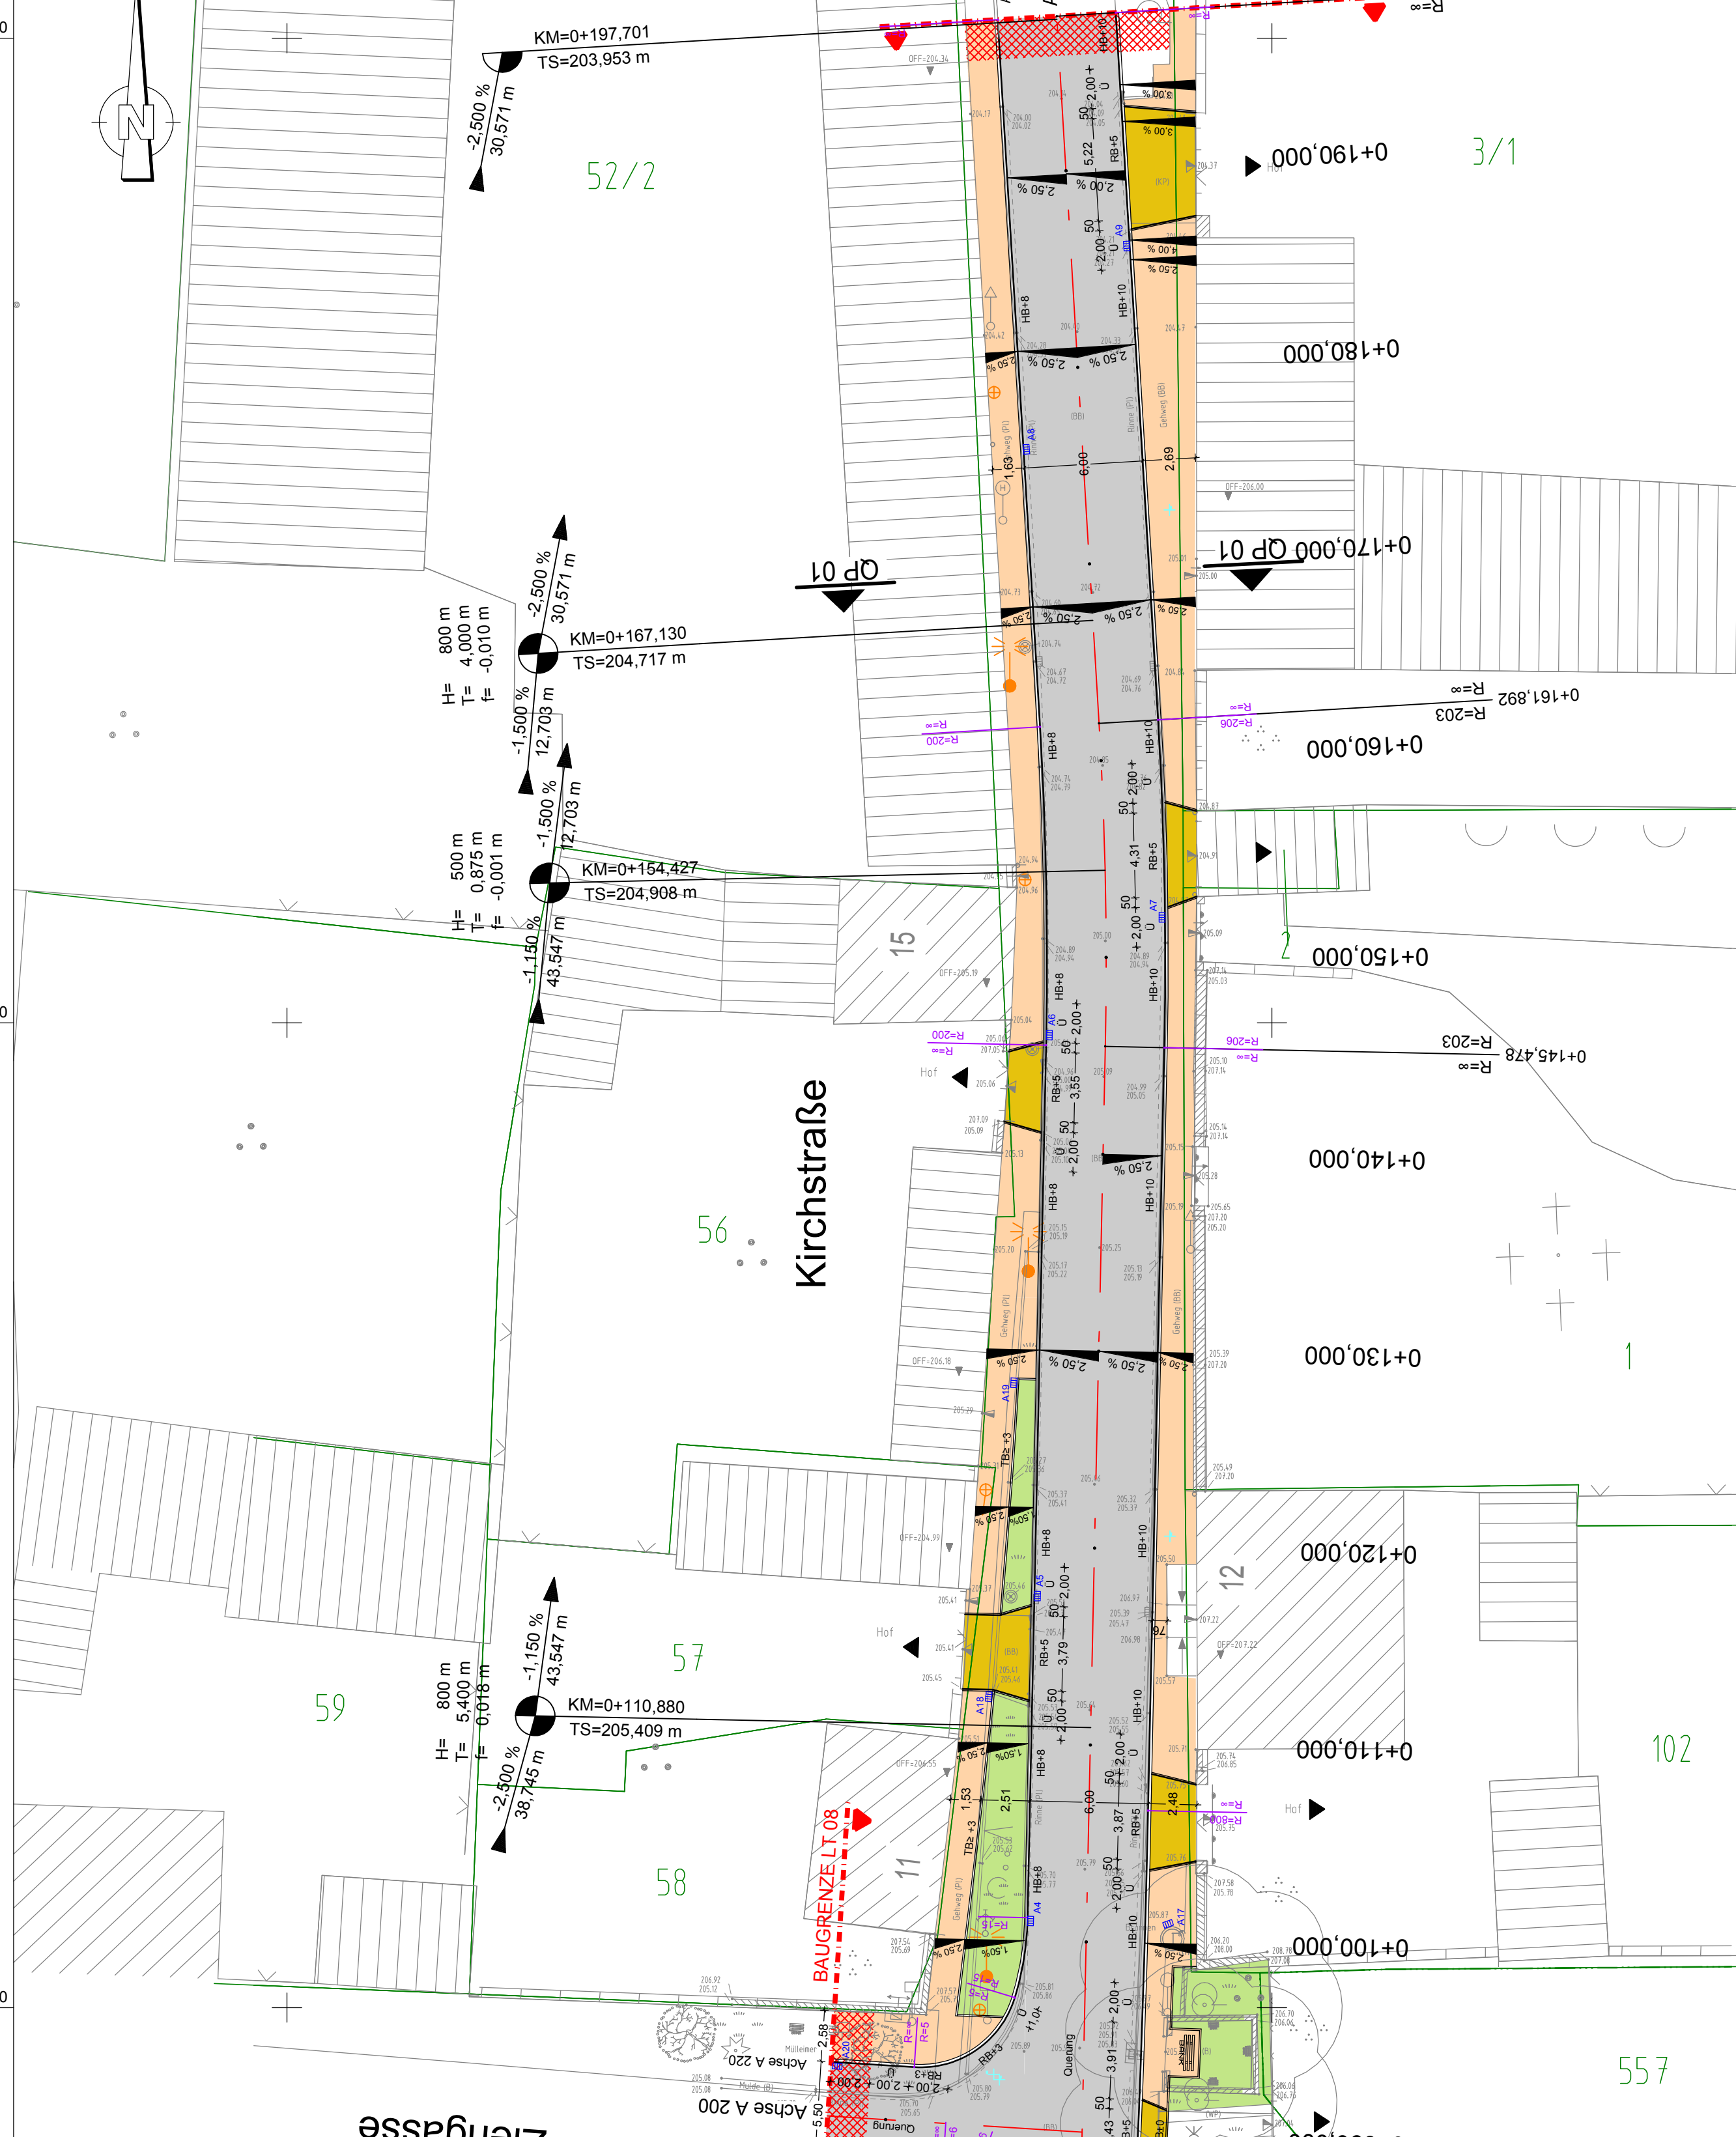
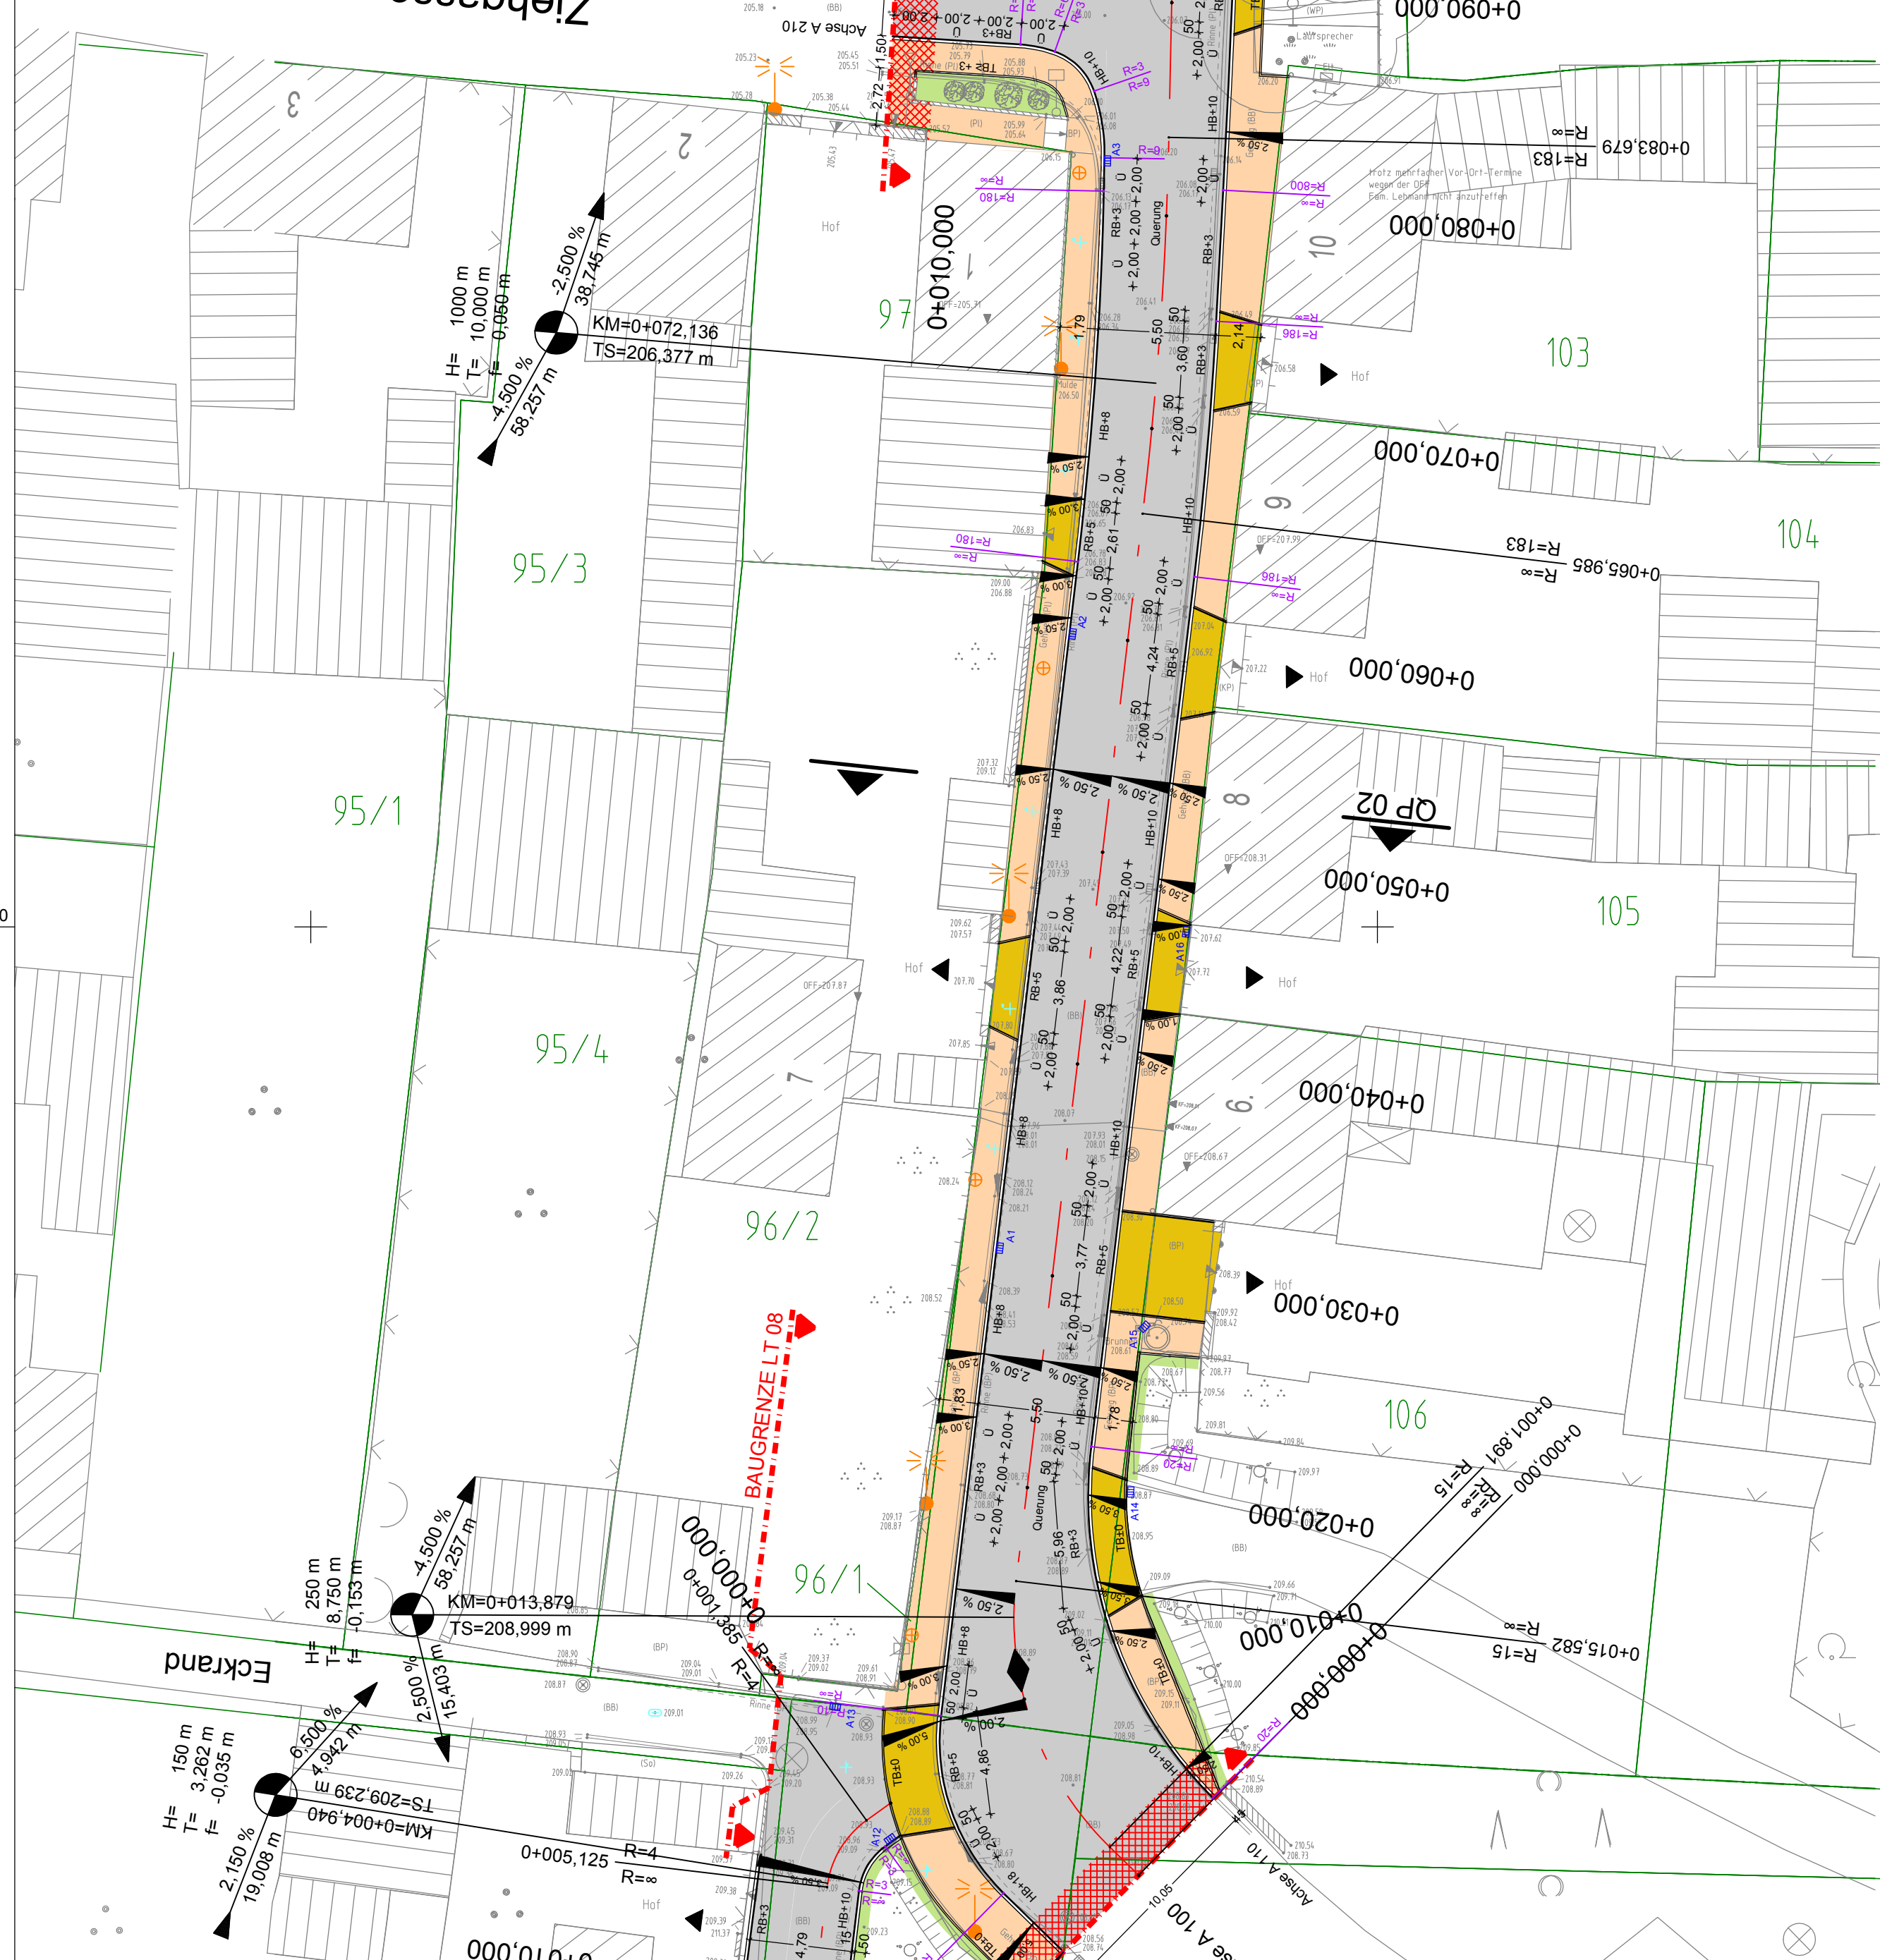
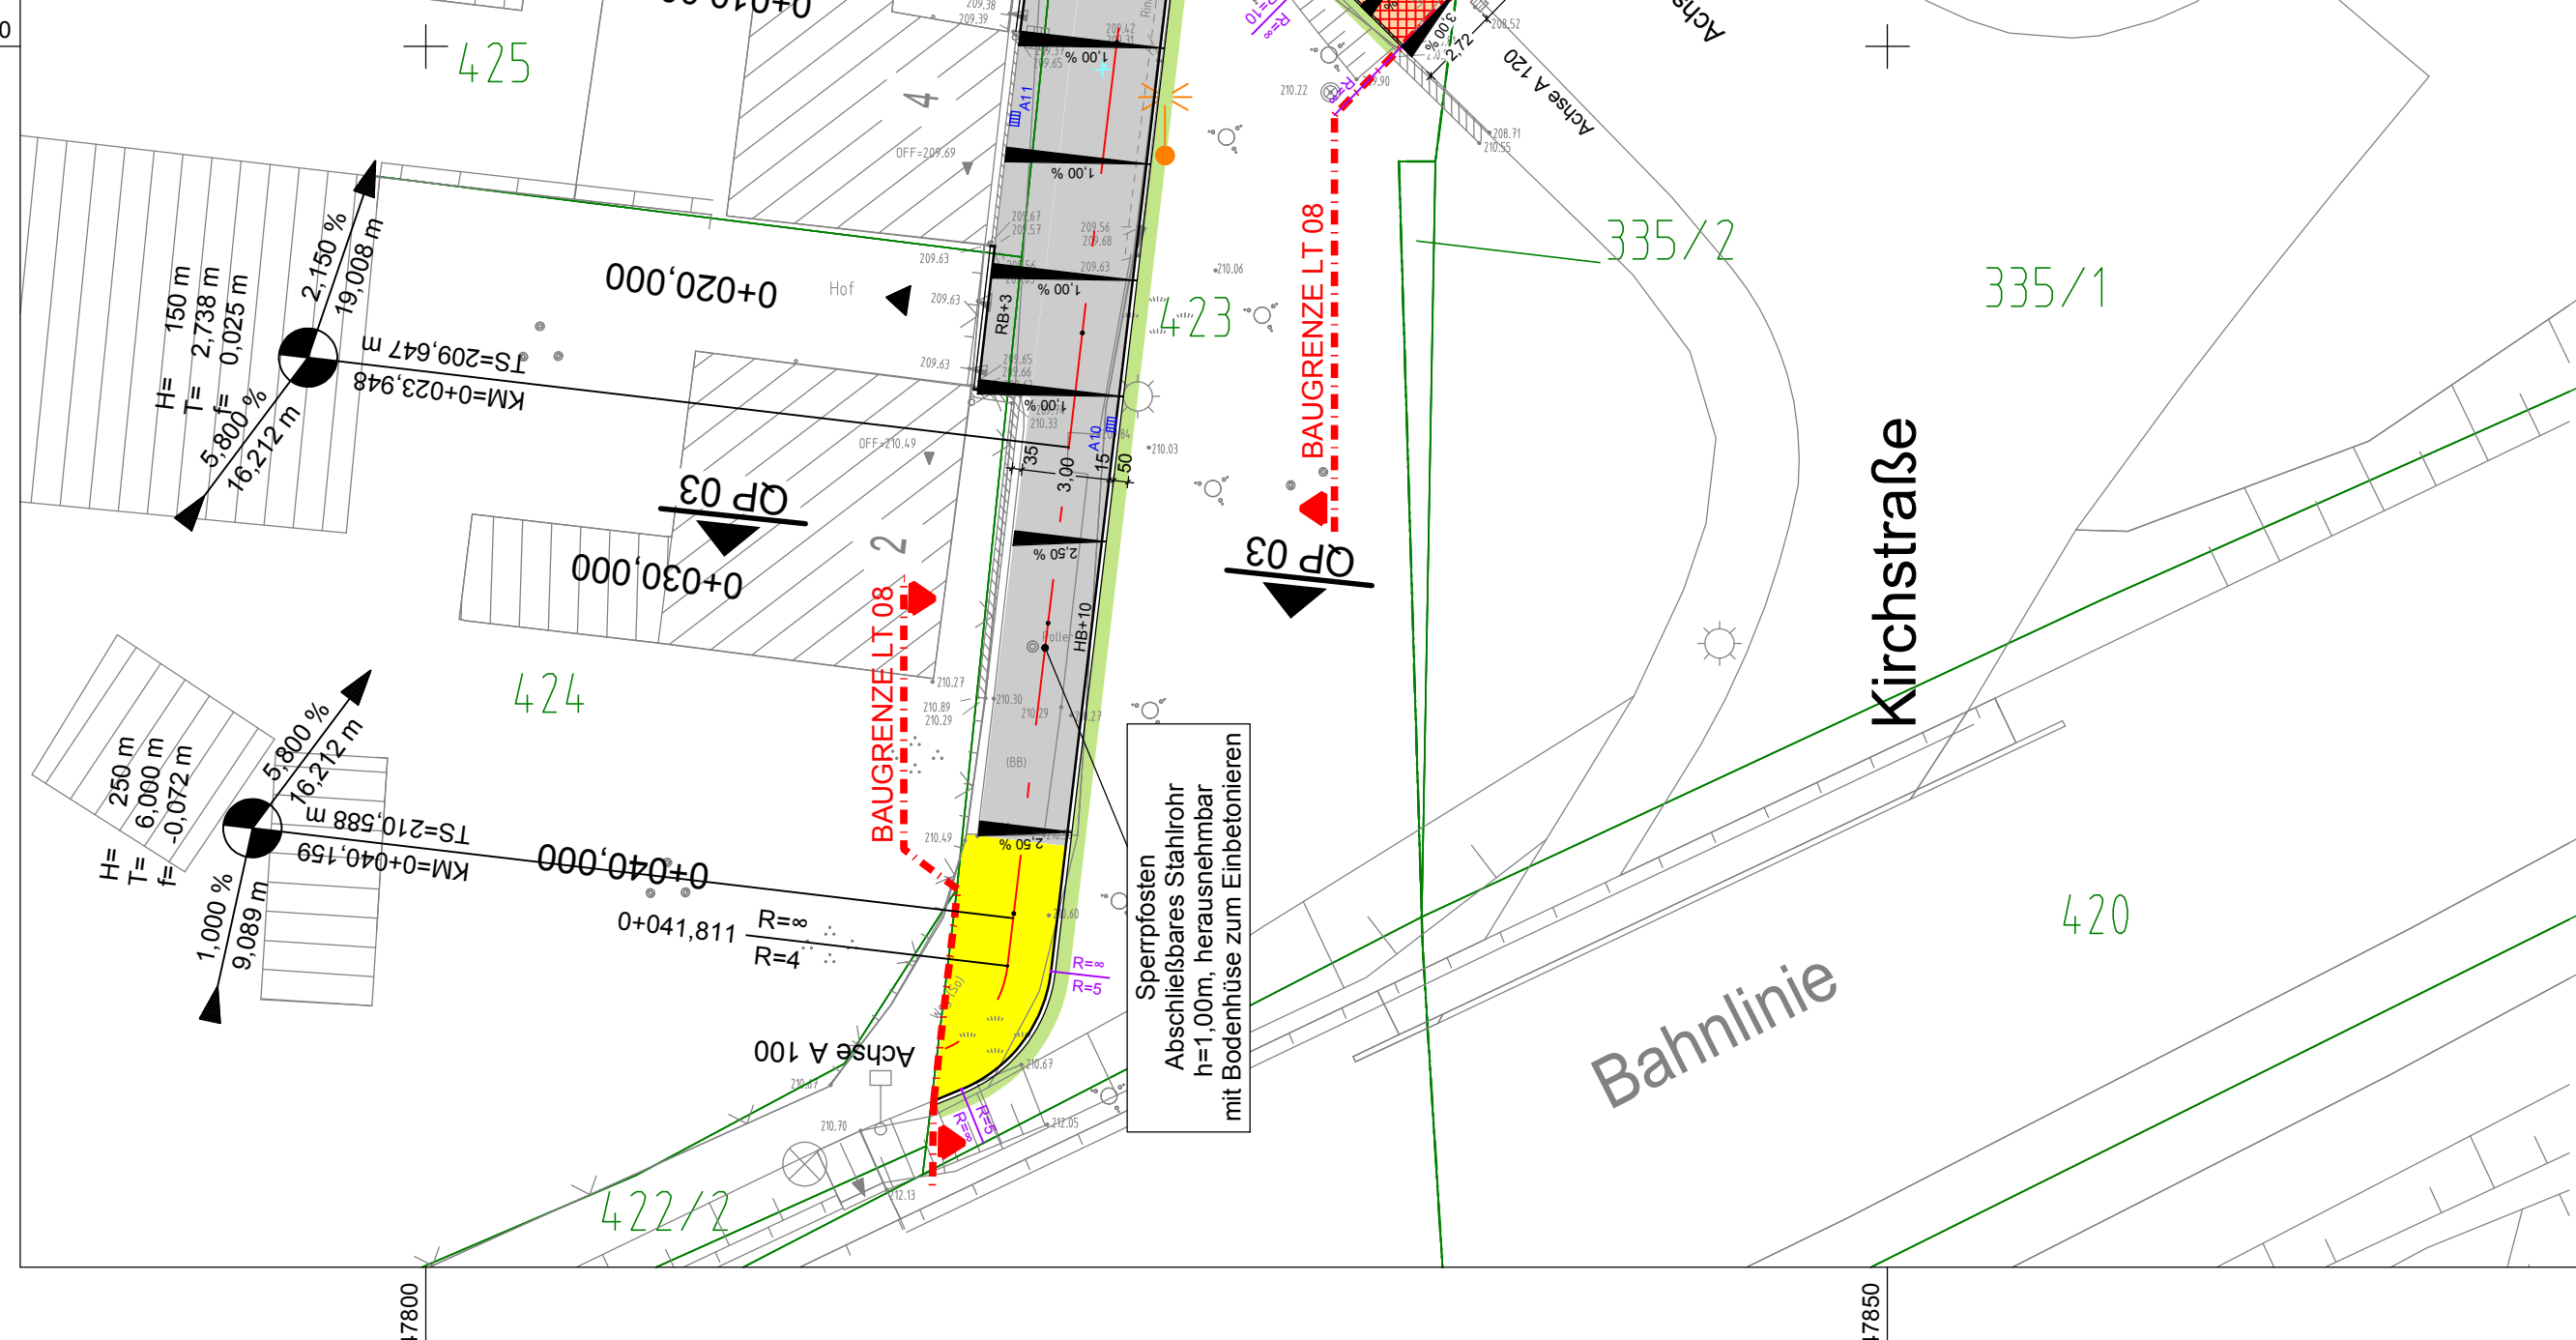


 

Planung	Querschnitt	Plan	Profil
Straßeneinfluchtlinien Fahrbahn mit Achse Bankett Gehweg Sandgedämmte Schotterdecke Zufahrt mit Bordabsenkung Bankett mit Zufahrt Anpassungsbereich Nummerierung Straßenablauf Straßenablauf (Aufsatz 300x500)			Neigungsbrechpunkt mit Angabe von Ausrundungshalbmesser, Längeneigung und Abstand zum nächsten Neigungs- brechpunkt Gradientenhochpunkt Gradientenliefpunkt Querneigung Straßenablauf (Aufsatz 500x500) Drainagekantenbohrschneide DU 600 in Stakenstellung VR 100 = Valrohr DN 100 VSR 100 = Vollschleirohr DN 100

Vermessung:	Vermessung und Planung Friedr Bauingenieur R. Möhring Hallesche Straße 11 99085 Erfurt	Aufnahme: Juni 2015 Höhenbezug: NNH Lagebezug: ETRSS90/UTM Auftrags-Nr.: 2015_11
-------------	---	---

Ausführungsplanung

Planungsbüro:  Planungsbüro Poch + Zanker GmbH Nonnenrain 3 99096 Erturt			
	bearbeitet	01/2016	Di
	gezeichnet:	01/2016	Di
	geprüft:	01/2016	Dr. Poch

Nr.	Art der Änderung	Datum	Zeichen

Auftraggeber:  Erfurt STADTVERWALTUNG THÜRINGEN <i>Sofortzahlung</i>	Teilbau- und Verkehrsamt 99095 Erfurt	Unterlage: 5. Lagepläne Blatt-Nr.: 5.1	
Maßnahmebezeichnung: Komplexmaßnahme Kirchstraße 2 BA		Teltel: 0361/656-0	Unterlagenbezeichnung: Lagaplan Kirchstraße- Straßenbau
TVA-Objekt-Nr.: 66-185-95	Projekt-Nr.: 725/15	Maßstab: 1:250	
aufgestellt, geprüft und zur Bauausführung freigegeben: Erfurt, den		besichtigt: Erfurt, den	Prof. Dr. habil. Ingrid Isenhardt Lehrstuhl für Mensch-Computer-Interaktion Fachbereich Wirtschaftswissenschaften Universität Duisburg-Essen
Teilbau- und Verkehrsamt		Prof. Dr. habil. Ingrid Isenhardt Lehrstuhl für Mensch-Computer-Interaktion Fachbereich Wirtschaftswissenschaften Universität Duisburg-Essen	