


Anschluss an zentrales Kanalnetz

- Bestand
- bis 2021
- 2022 bis 2025
- 2026 bis 2030
- nach 2030
- private Erschließung
- kein Kanalanschluss

Flächennutzungsplan

- Wohngebiet
- Mischgebiet
- Gewerbegebiet
- Sonderflächen

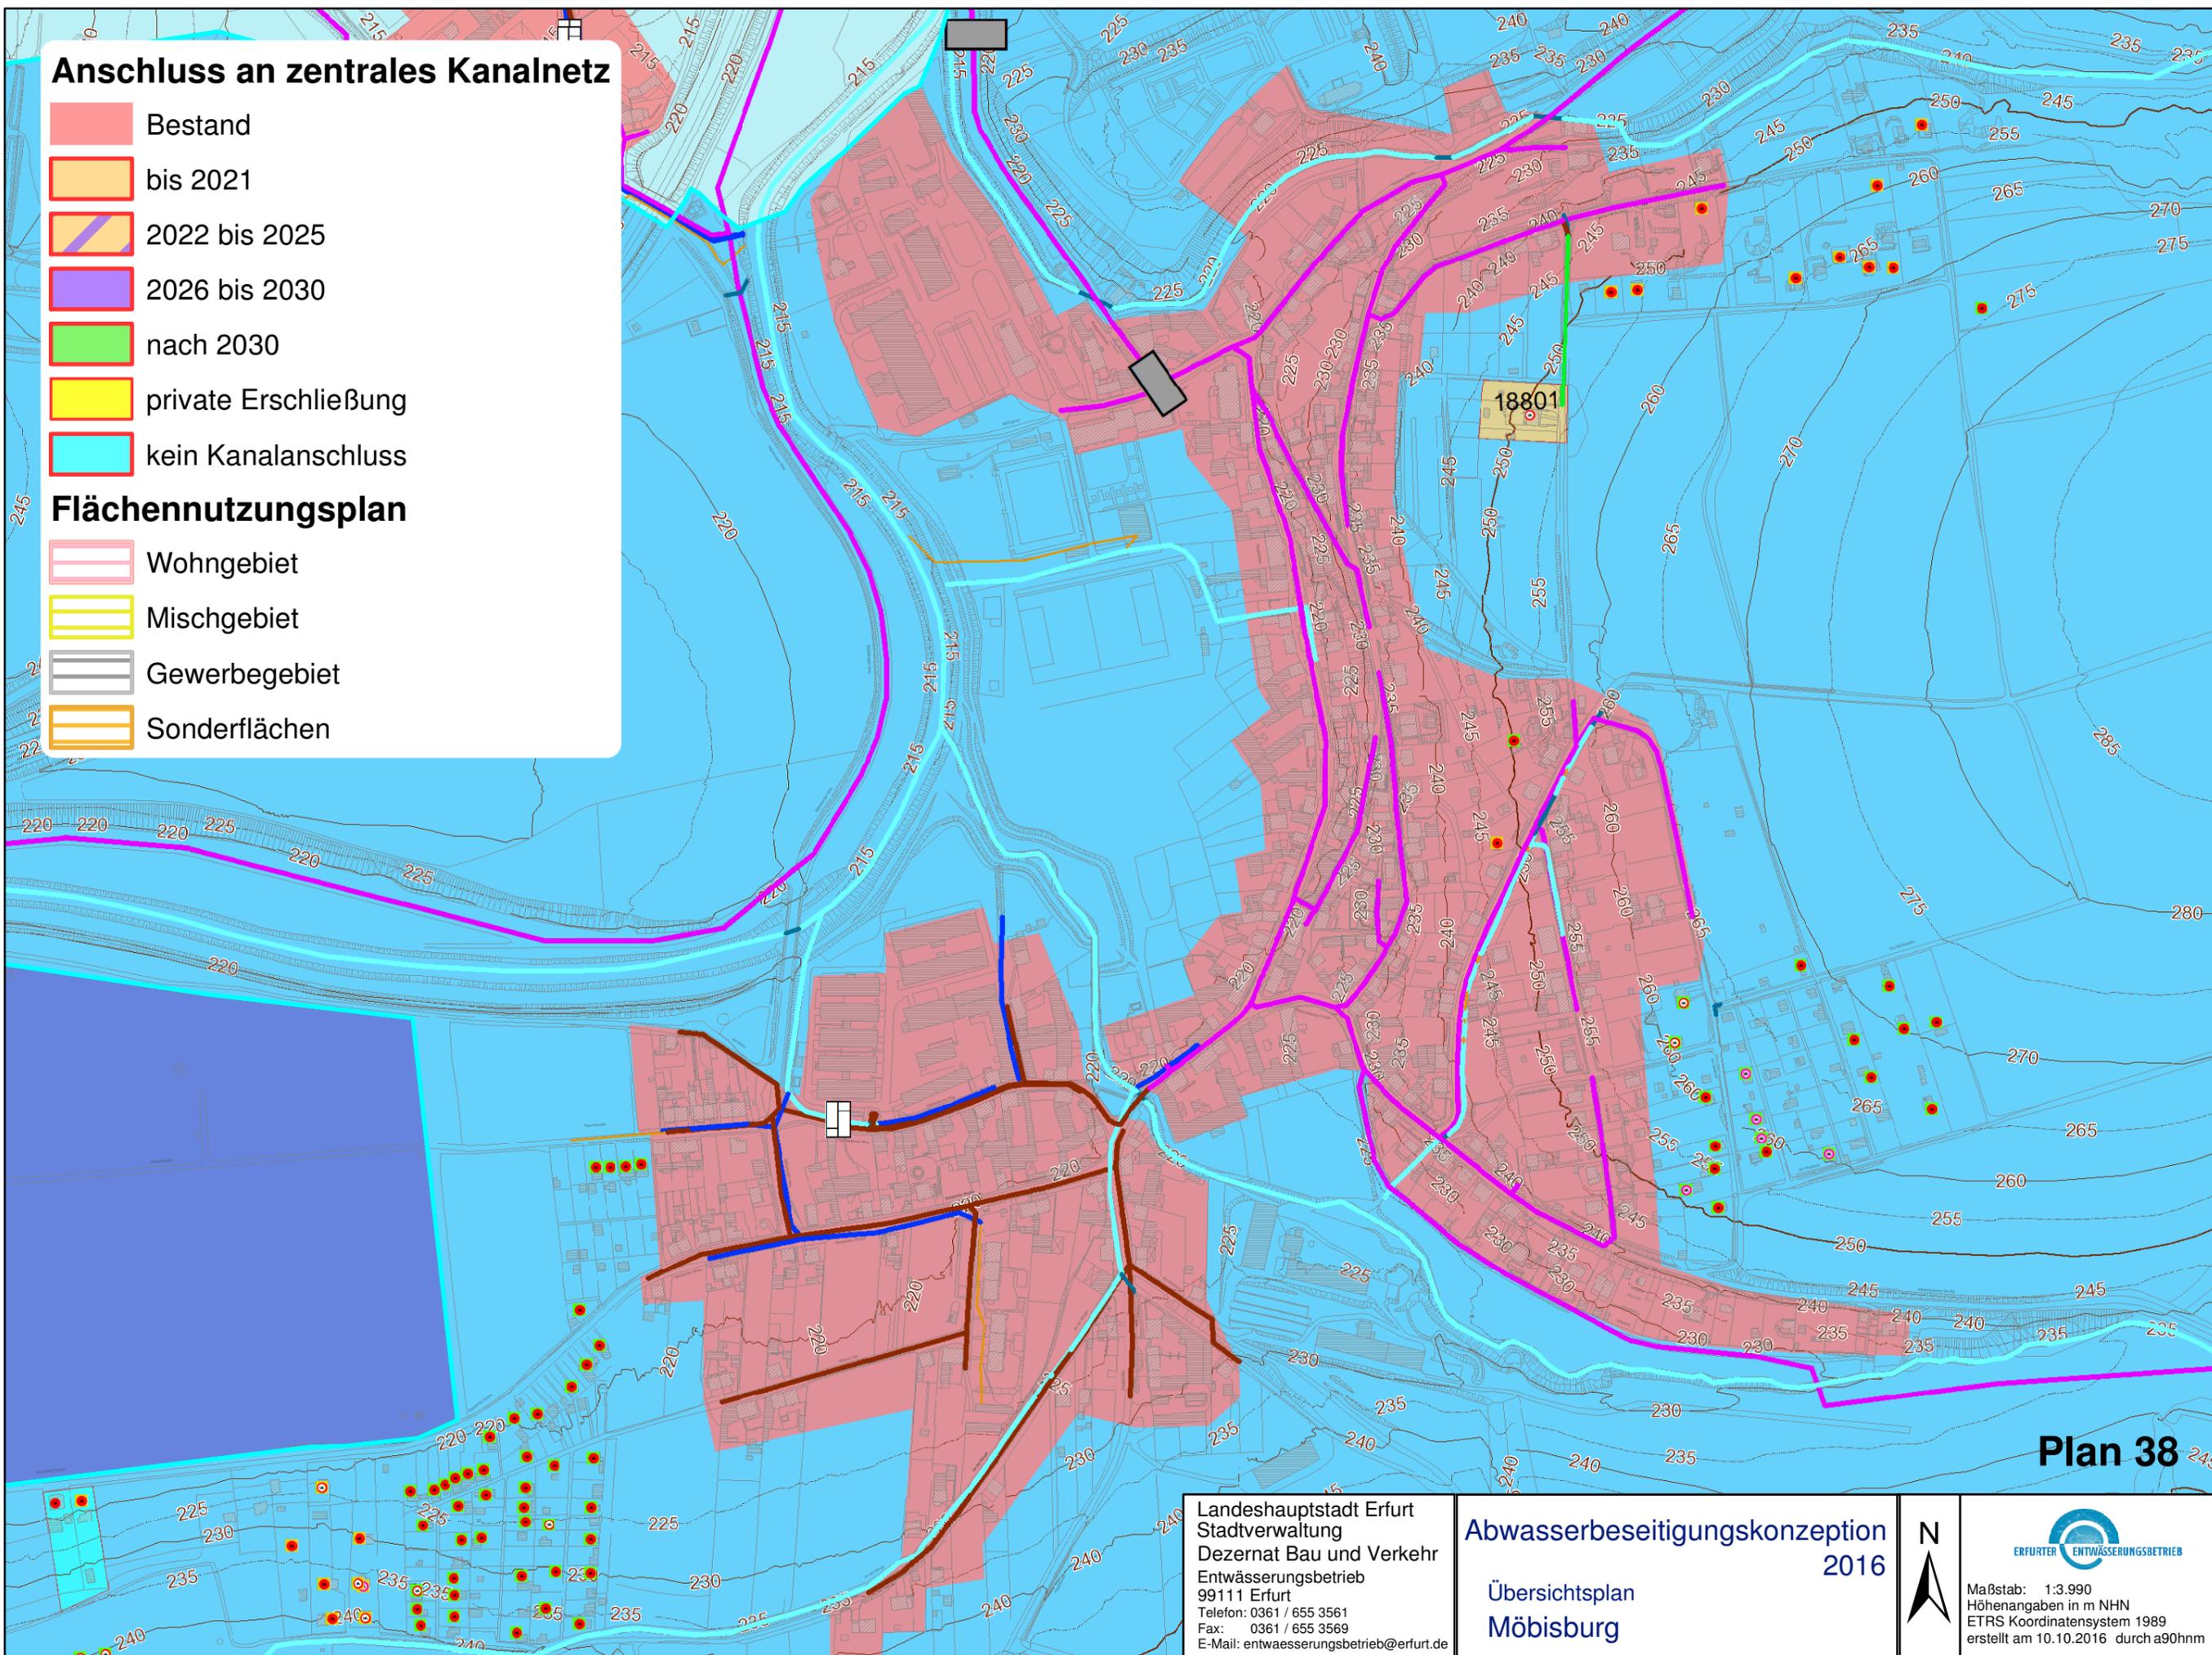

Landeshauptstadt Erfurt
Stadtverwaltung
Dezernat Bau und Verkehr
Entwässerungsbetrieb
99111 Erfurt
Telefon: 0361 / 655 3561
Fax: 0361 / 655 3569
E-Mail: entwaesserungsbetrieb@erfurt.de

Abwasserbeseitigungskonzeption
2016
Übersichtsplan
Möbisburg



ERFURTER ENTWÄSSERUNGSBETRIEB
Maßstab: 1:3.990
Höhenangaben in m NHN
ETRS Koordinatensystem 1989
erstellt am 10.10.2016 durch a90hnm