

WETTBEWERB 'BRÜHL SÜD' ERFURT | AREAL 4 | PLAN 1/6
ÜBERARBEITUNG ZUR ZUARBEIT AN DAS STADTPLANUNGSAMT_ ERFURT, DEN 16.01.2017



LAGEPLAN M 1.500



VISUALISIERUNG




ANSICHT OSTEN M 1.200



GRUNDRISS ERDGESCHOSS M 1.200



GRUNDRISS 1. OBERGESCHOSS M 1.200

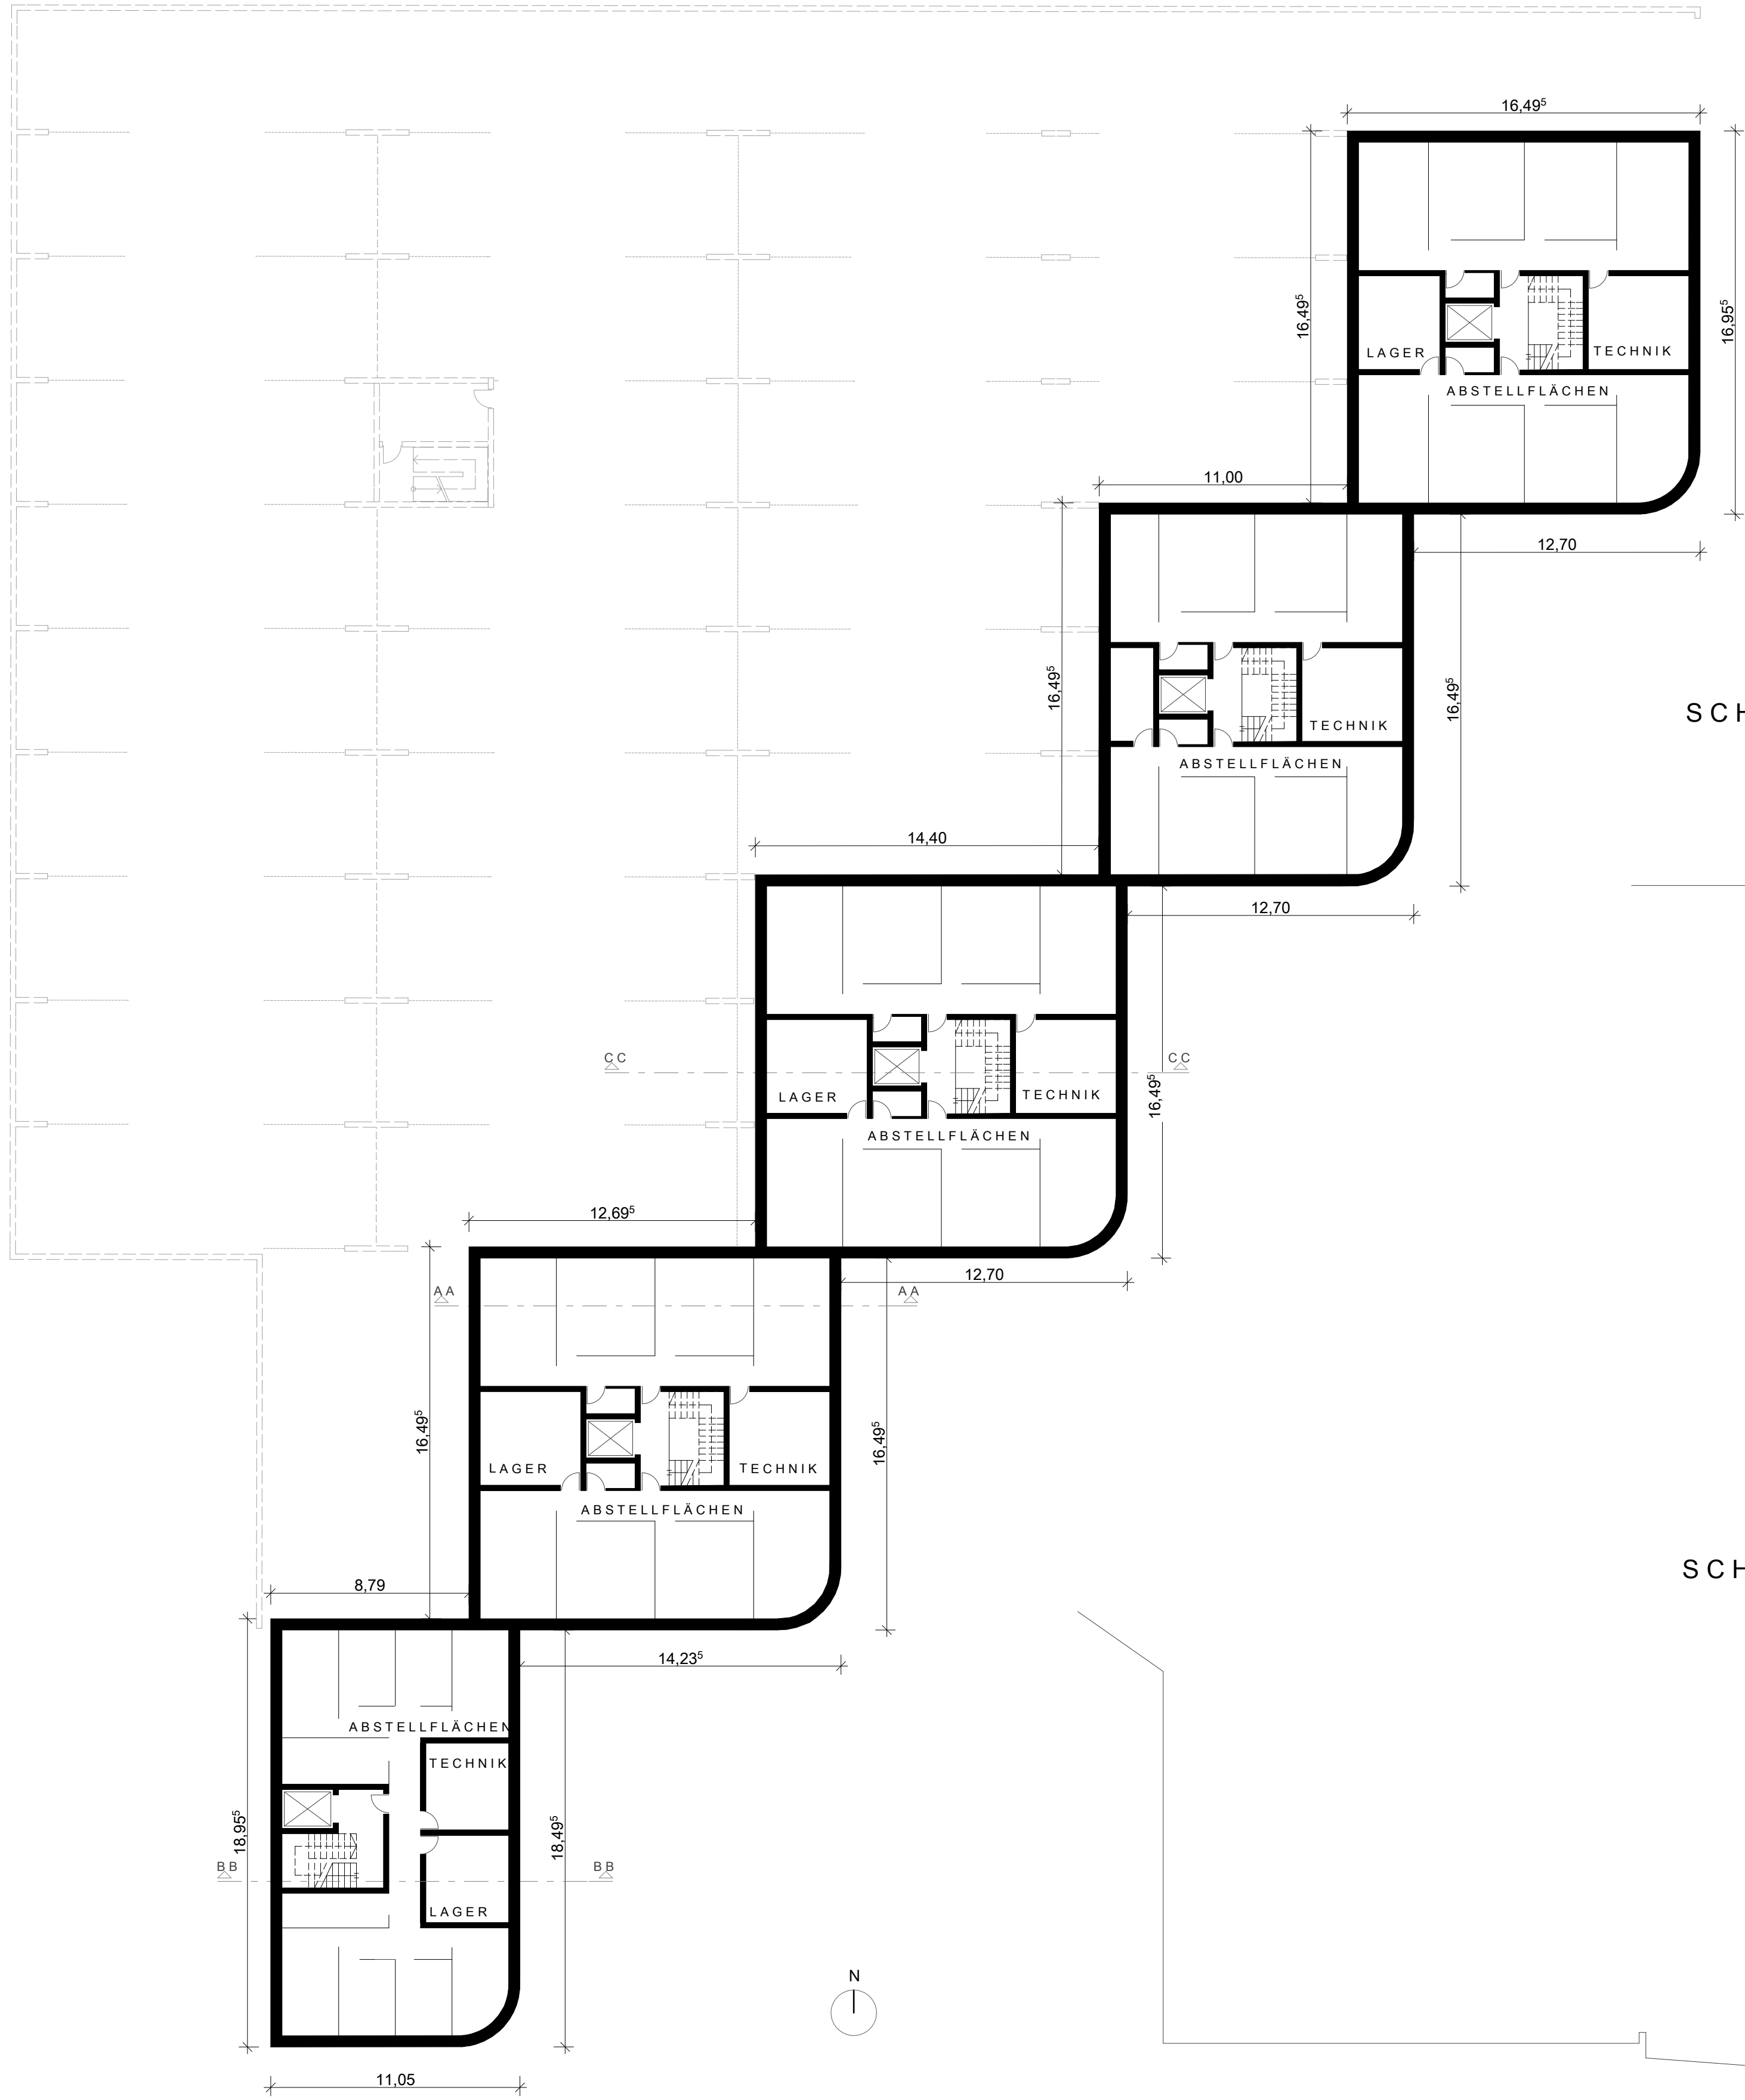


GRUNDRISS KELLERGECHOSS M 1.200



SCHNITT AA M 1.200



SCHNITT BB M 1.200

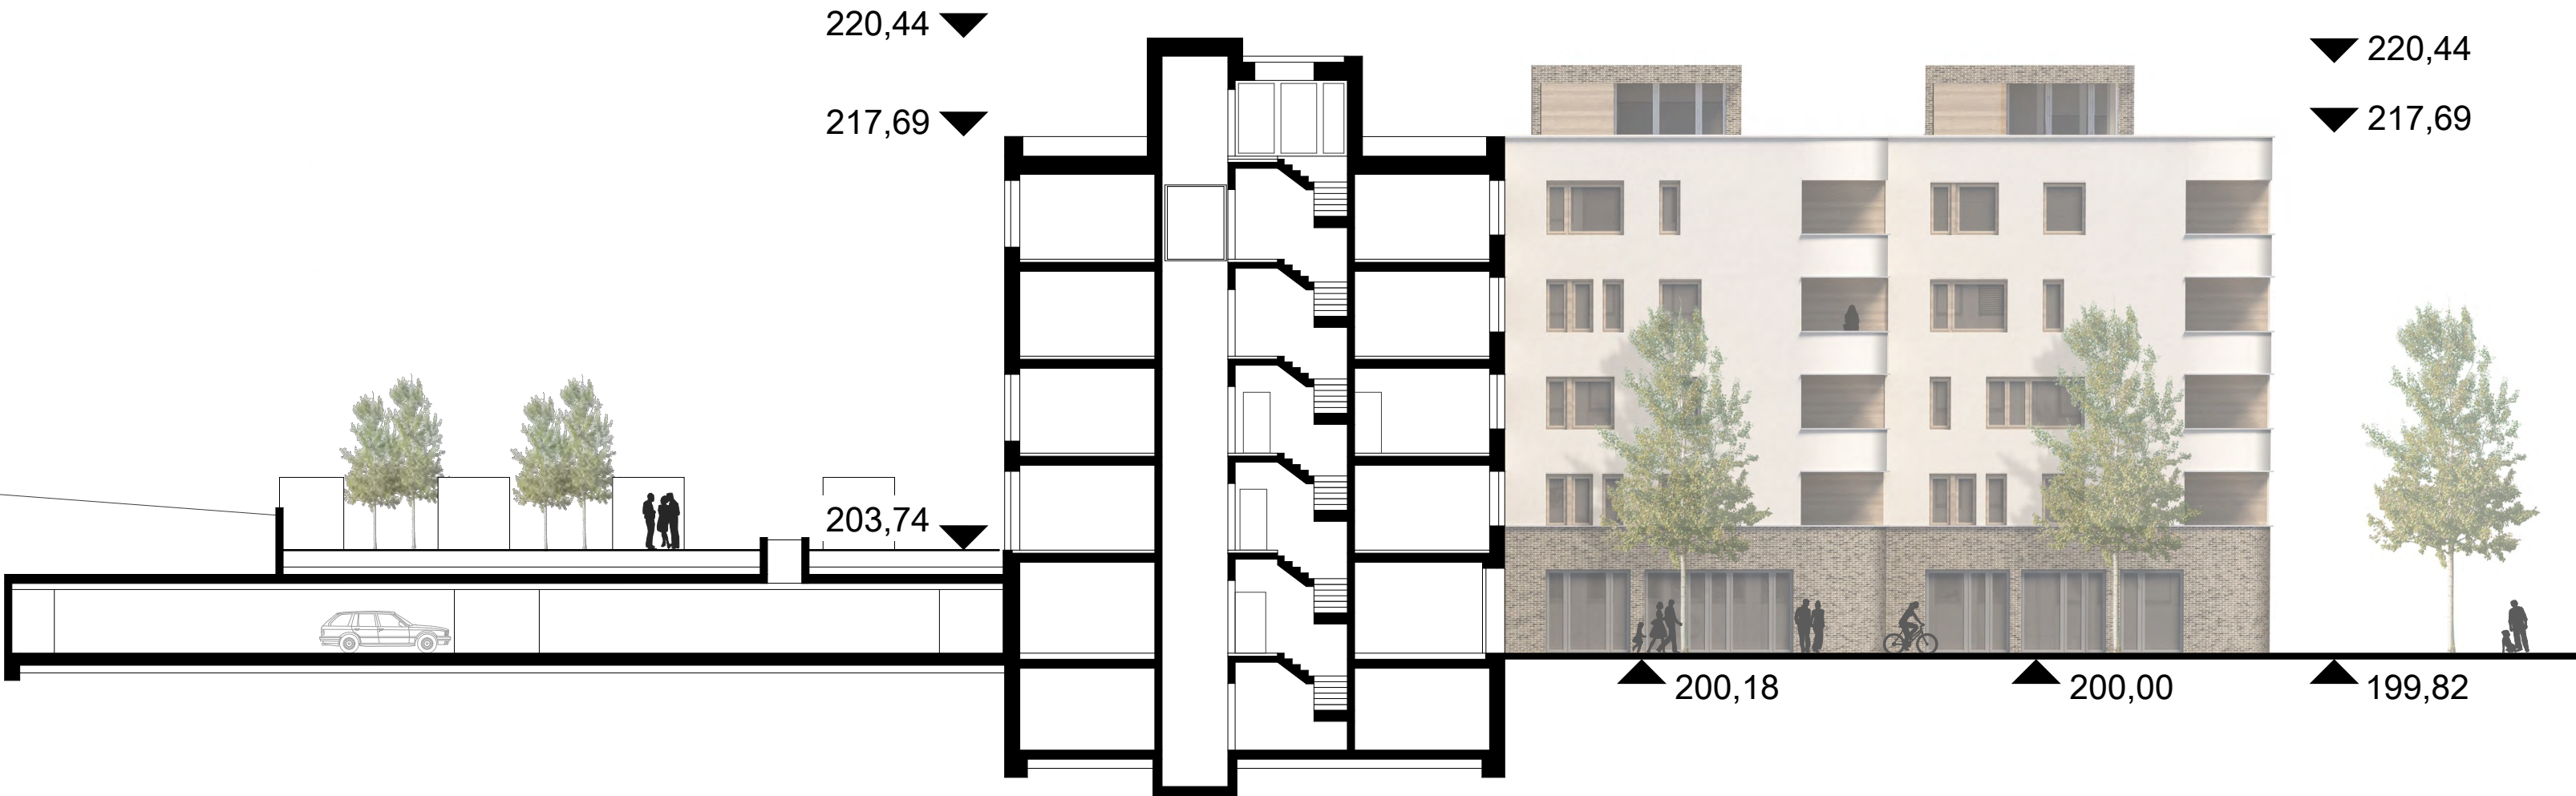


SCHNITT CC M 1.200



GRUNDRISS 2/3/4 OBERGESCHOSS M 1.200

FLÄCHENZUSAMMENSTELLUNG

WOHNUNGEN		
1	ATELIER-WOHNUNG	145 M ²
4	2-RAUM-WOHNUNGEN	280 M ²
20	3-RAUM-WOHNUNGEN	1841 M ²
12	4-RAUM-WOHNUNGEN	1291 M ²
3	5-RAUM-WOHNUNGEN	427 M ²
		3984 M ²
GEWERBE		
1	GASTRONOMIE	134 M ²
4	LÄDEN	466 M ²
		600 M ²

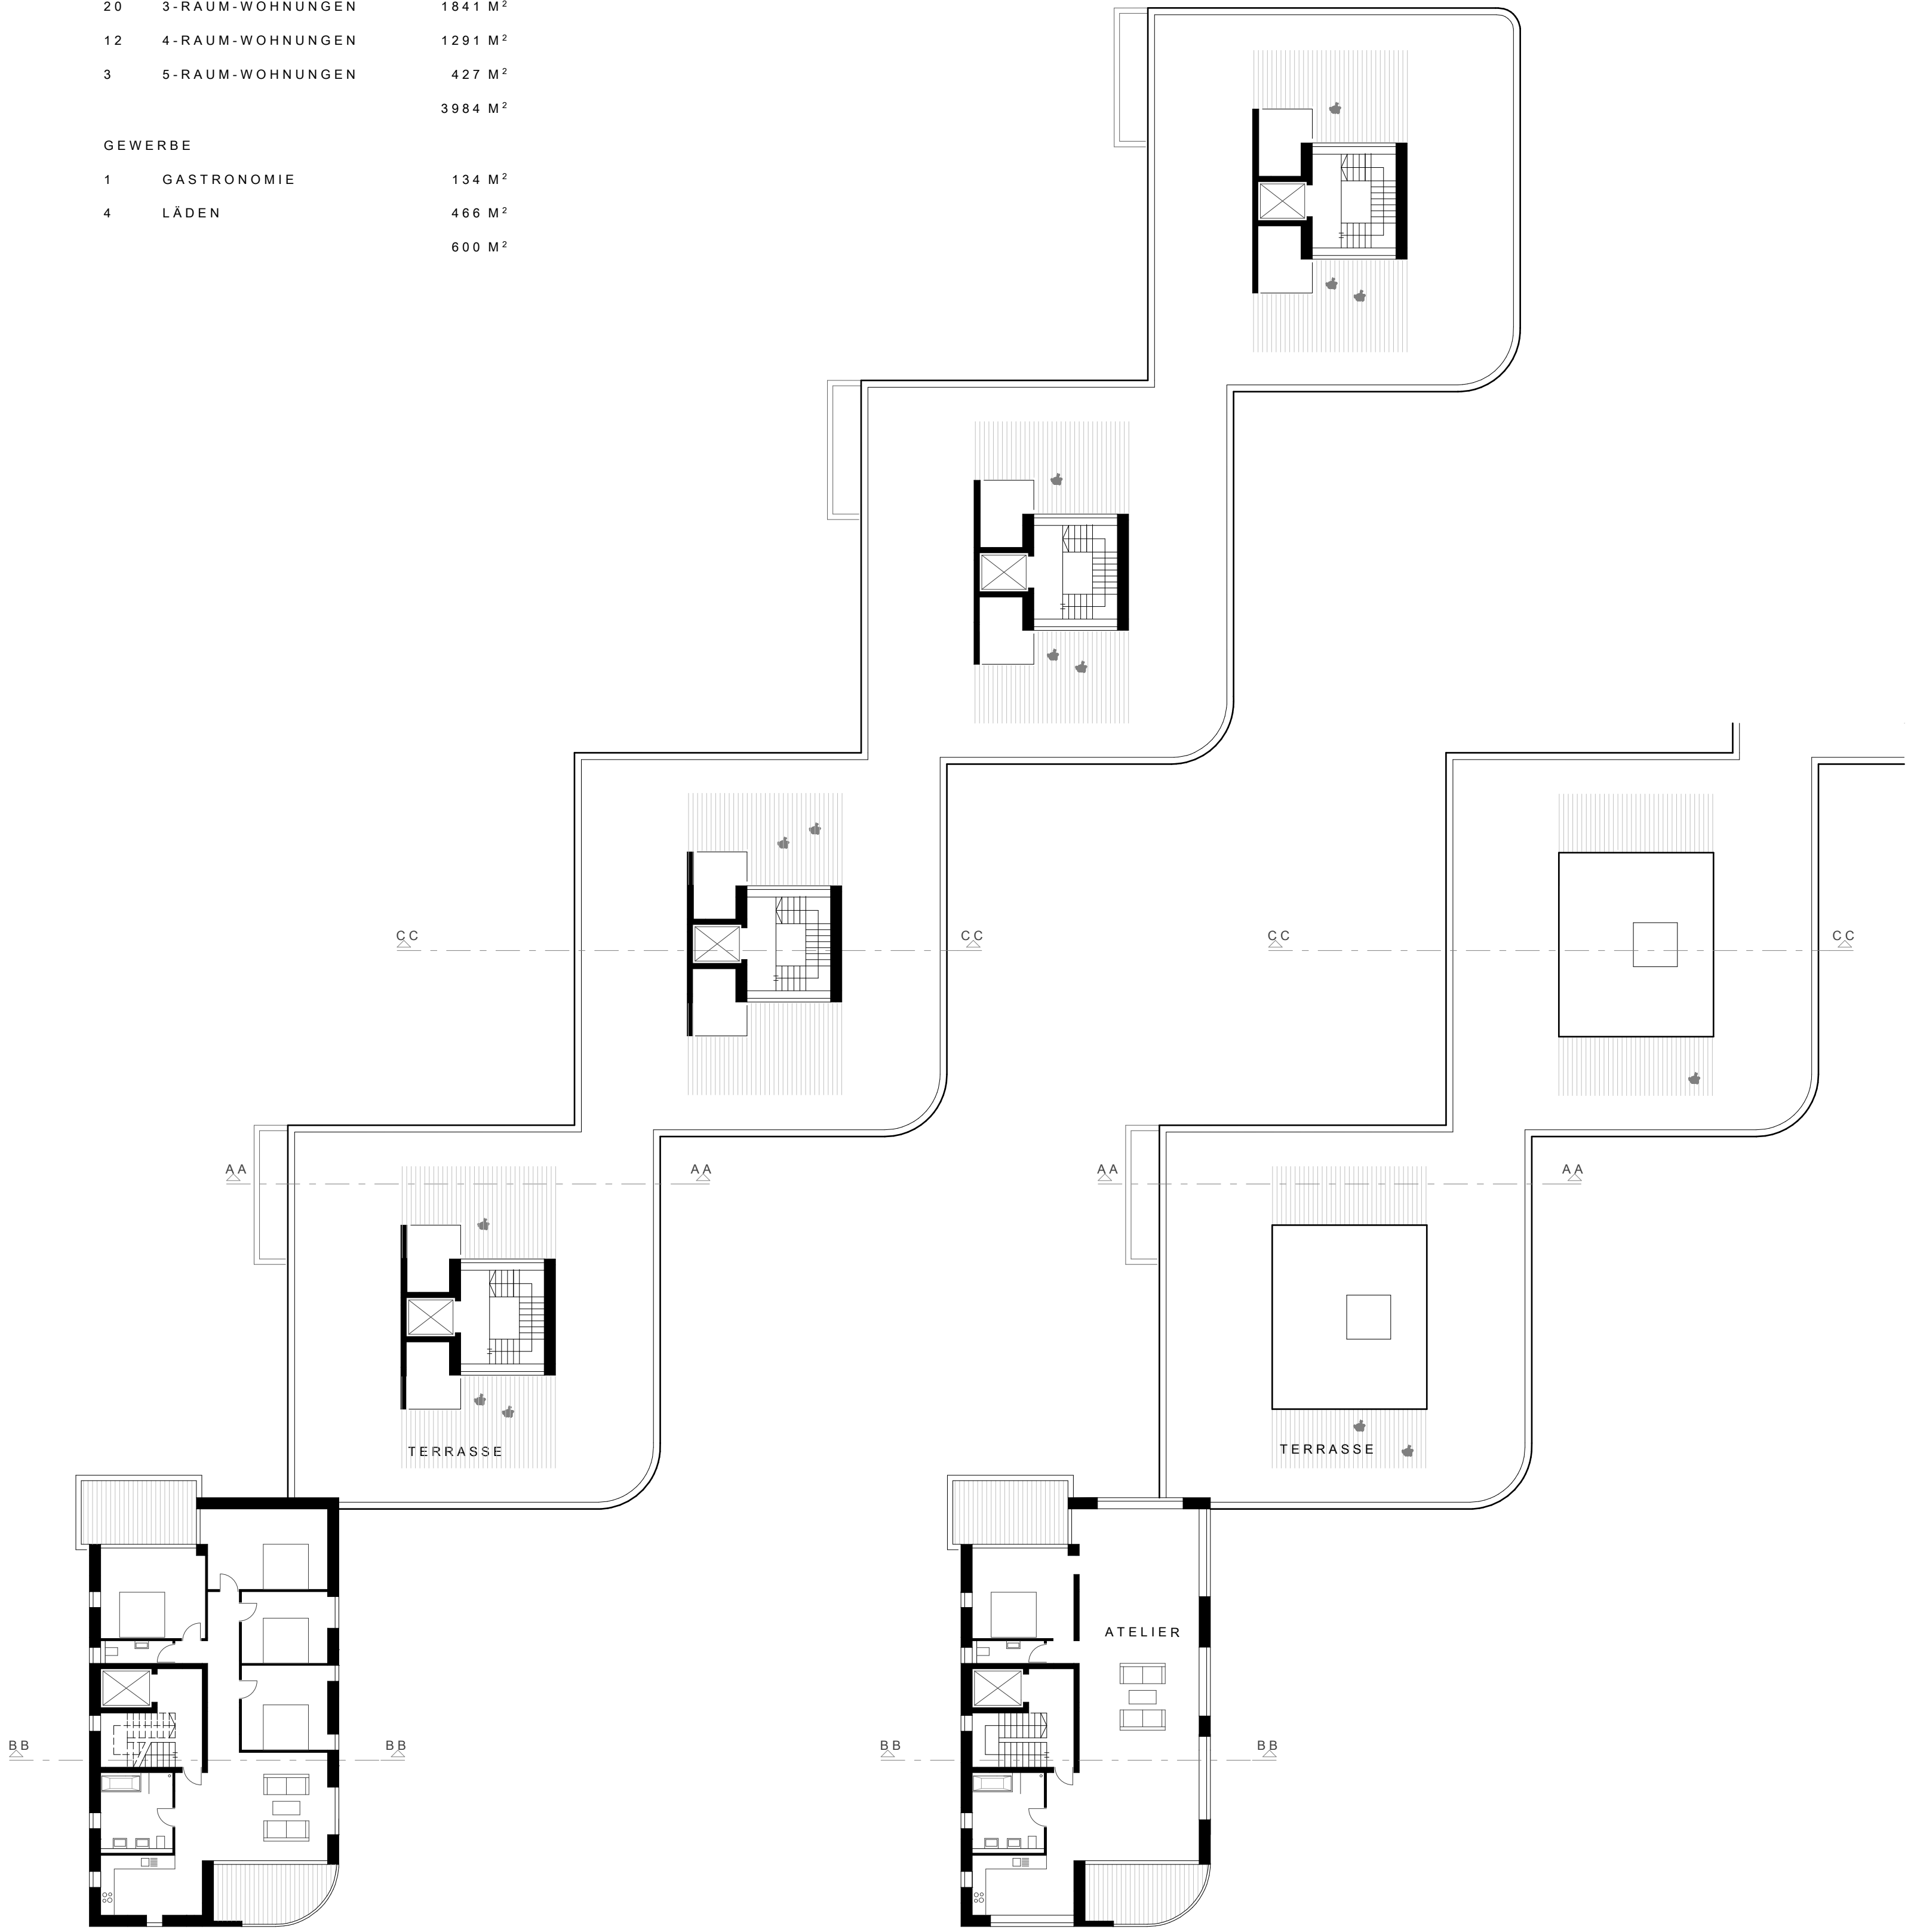

GRUNDRISS 5.OBERGESCHOSS M 1.200

GRUNDRISS 6.OBERGESCHOSS M 1.200

WETTBEWERB `BRÜHL SÜD` ERFURT | AREAL 4 | PLAN 4/6
ÜBERARBEITUNG ZUR ZUARBEIT AN DAS STADTPLANUNGSAMT_ ERFURT, DEN 16.01.2017






VISUALISIERUNG BLICKRICHTUNG GOTHAER PLATZ




FASSADENSCHNITT M1.50


TRAGSTRUKTUR

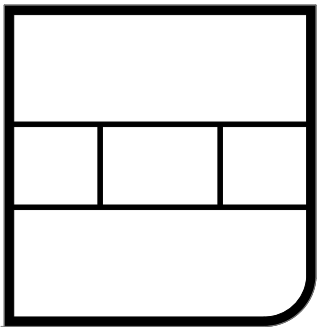

AUSRICHTUNG

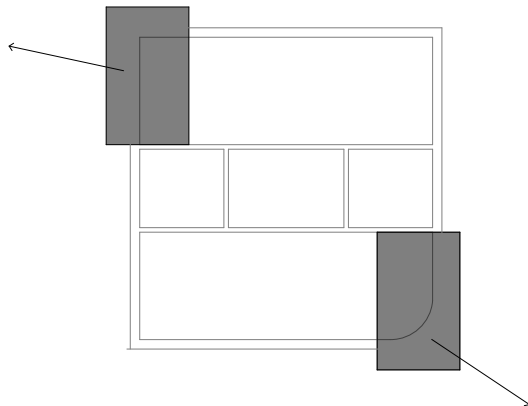

FLEXIBILITÄT
DURCH SCHALTZIMMER

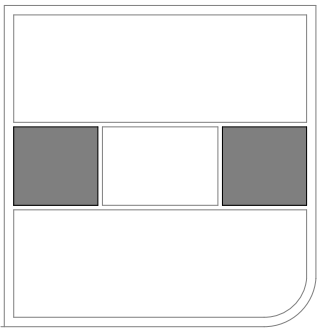

GRUNDRISSVARIANTEN

