



Ansicht oberstrom Variante 2, M. 1:100

(zu Schnitt E-E)

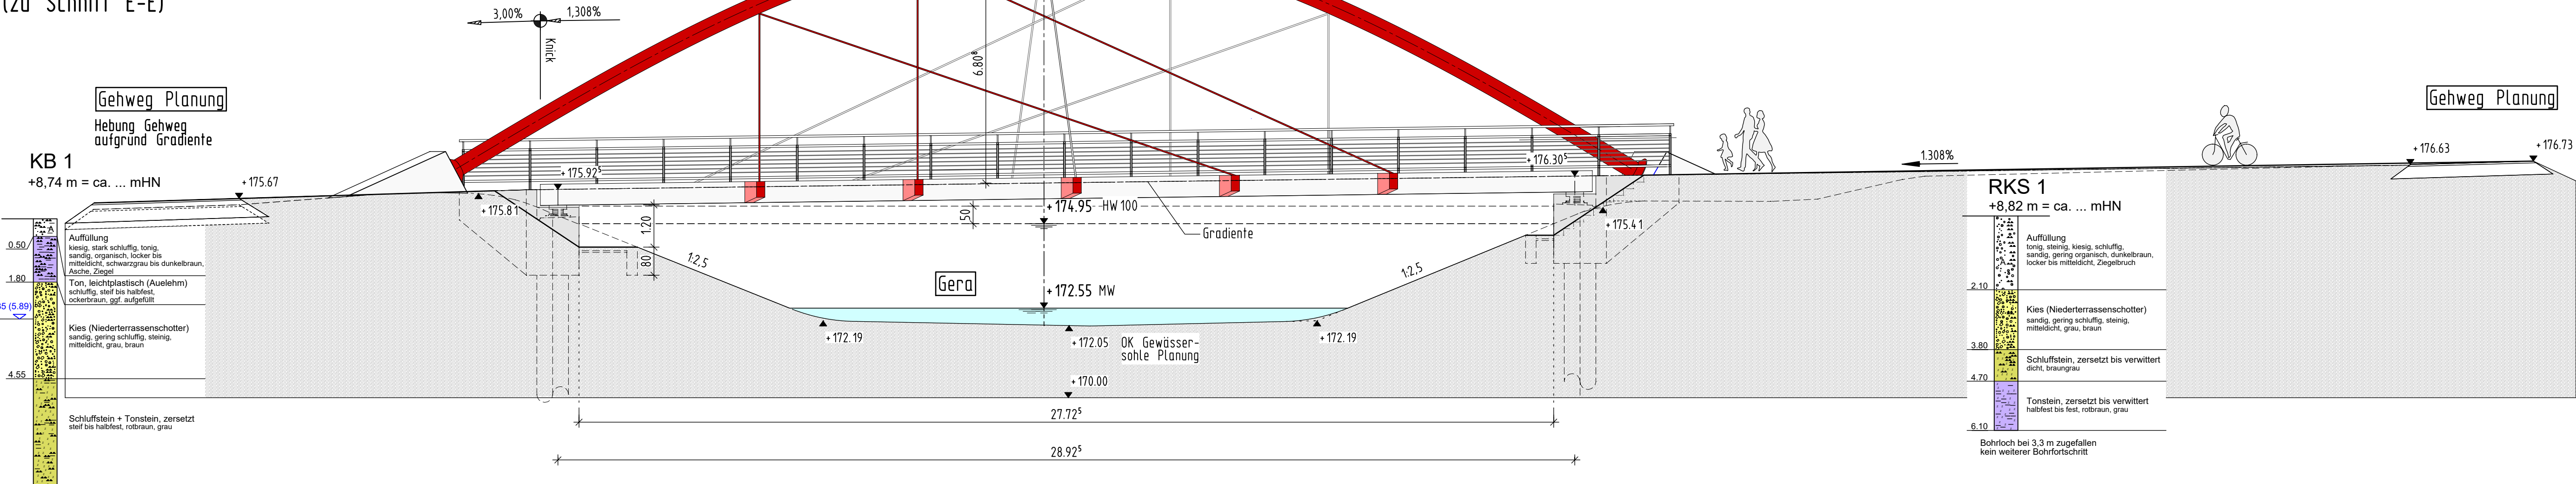


Draufsicht Variante 2 M. 1:100

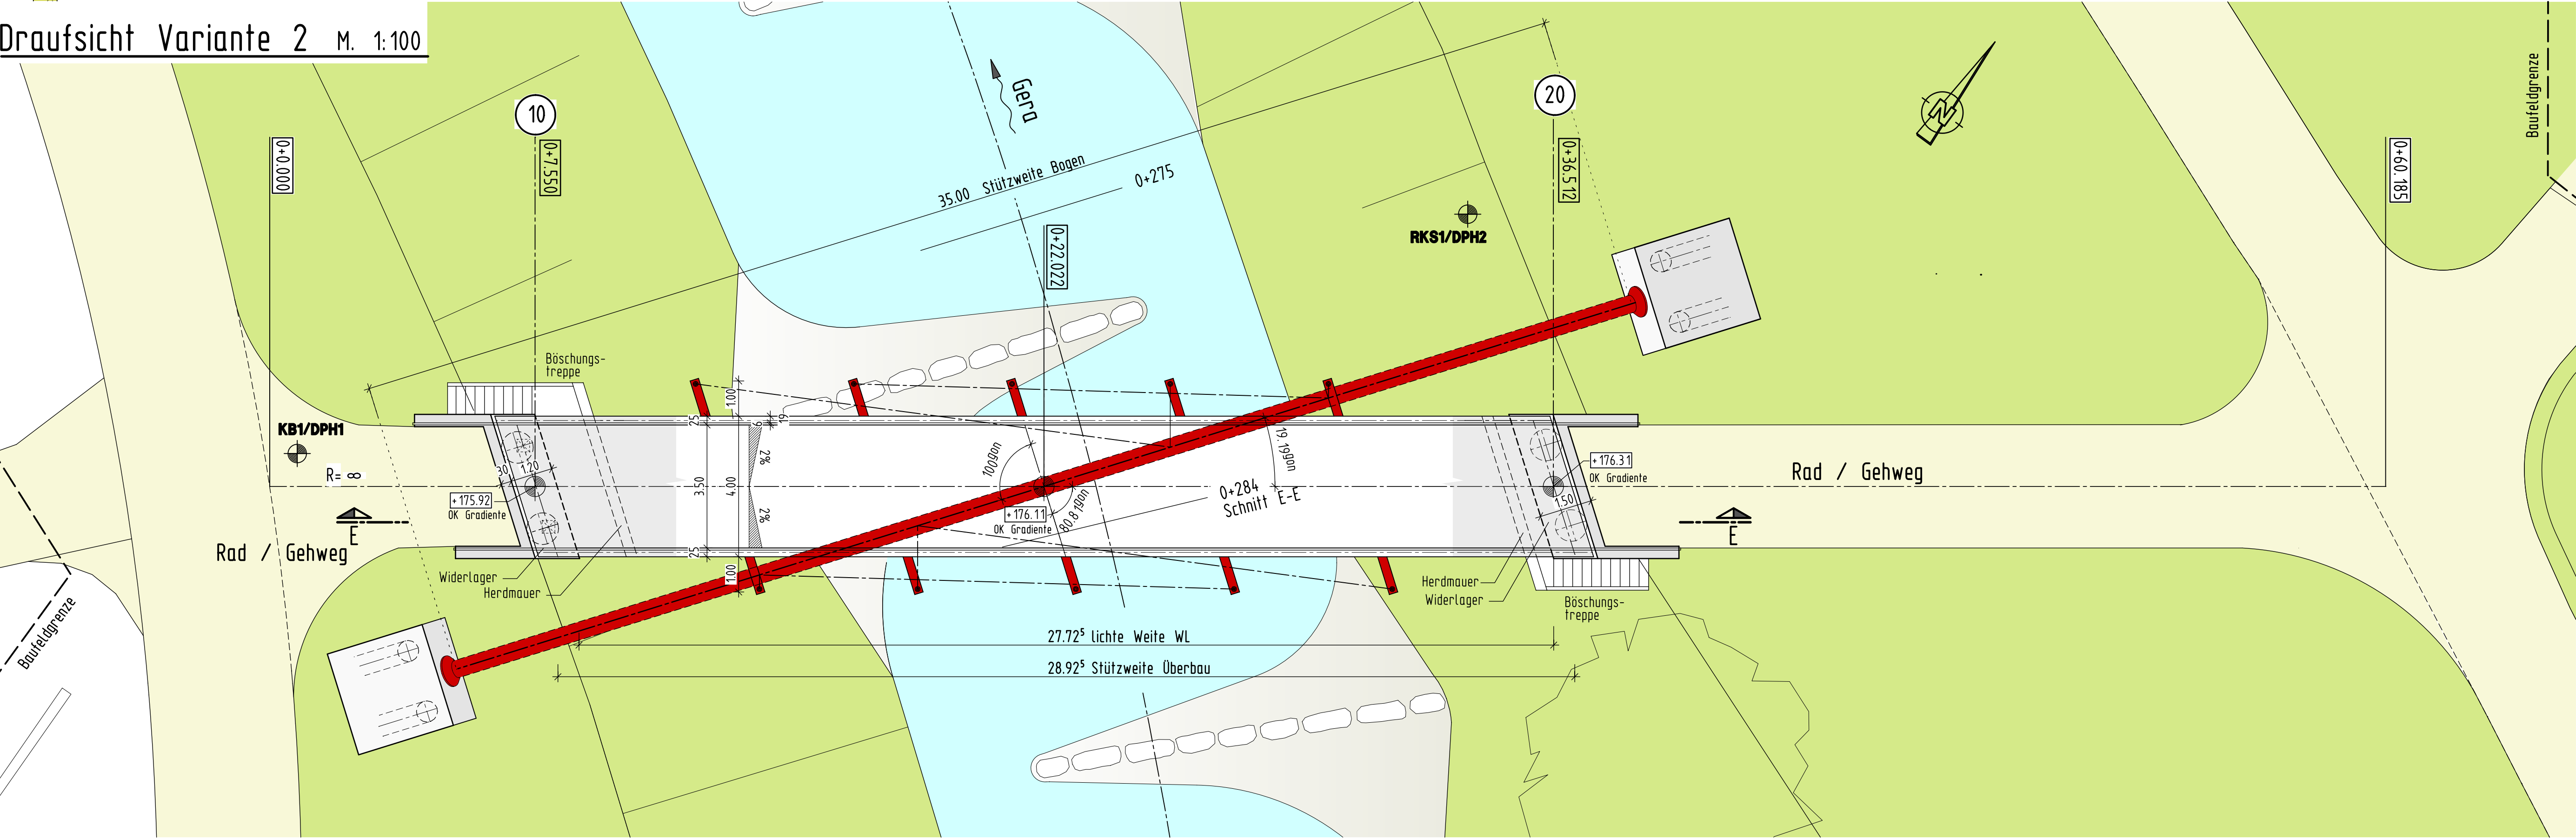

DS 0776/17 - Anlage 04

Regelquerschnitt Variante 2, M. 1:50

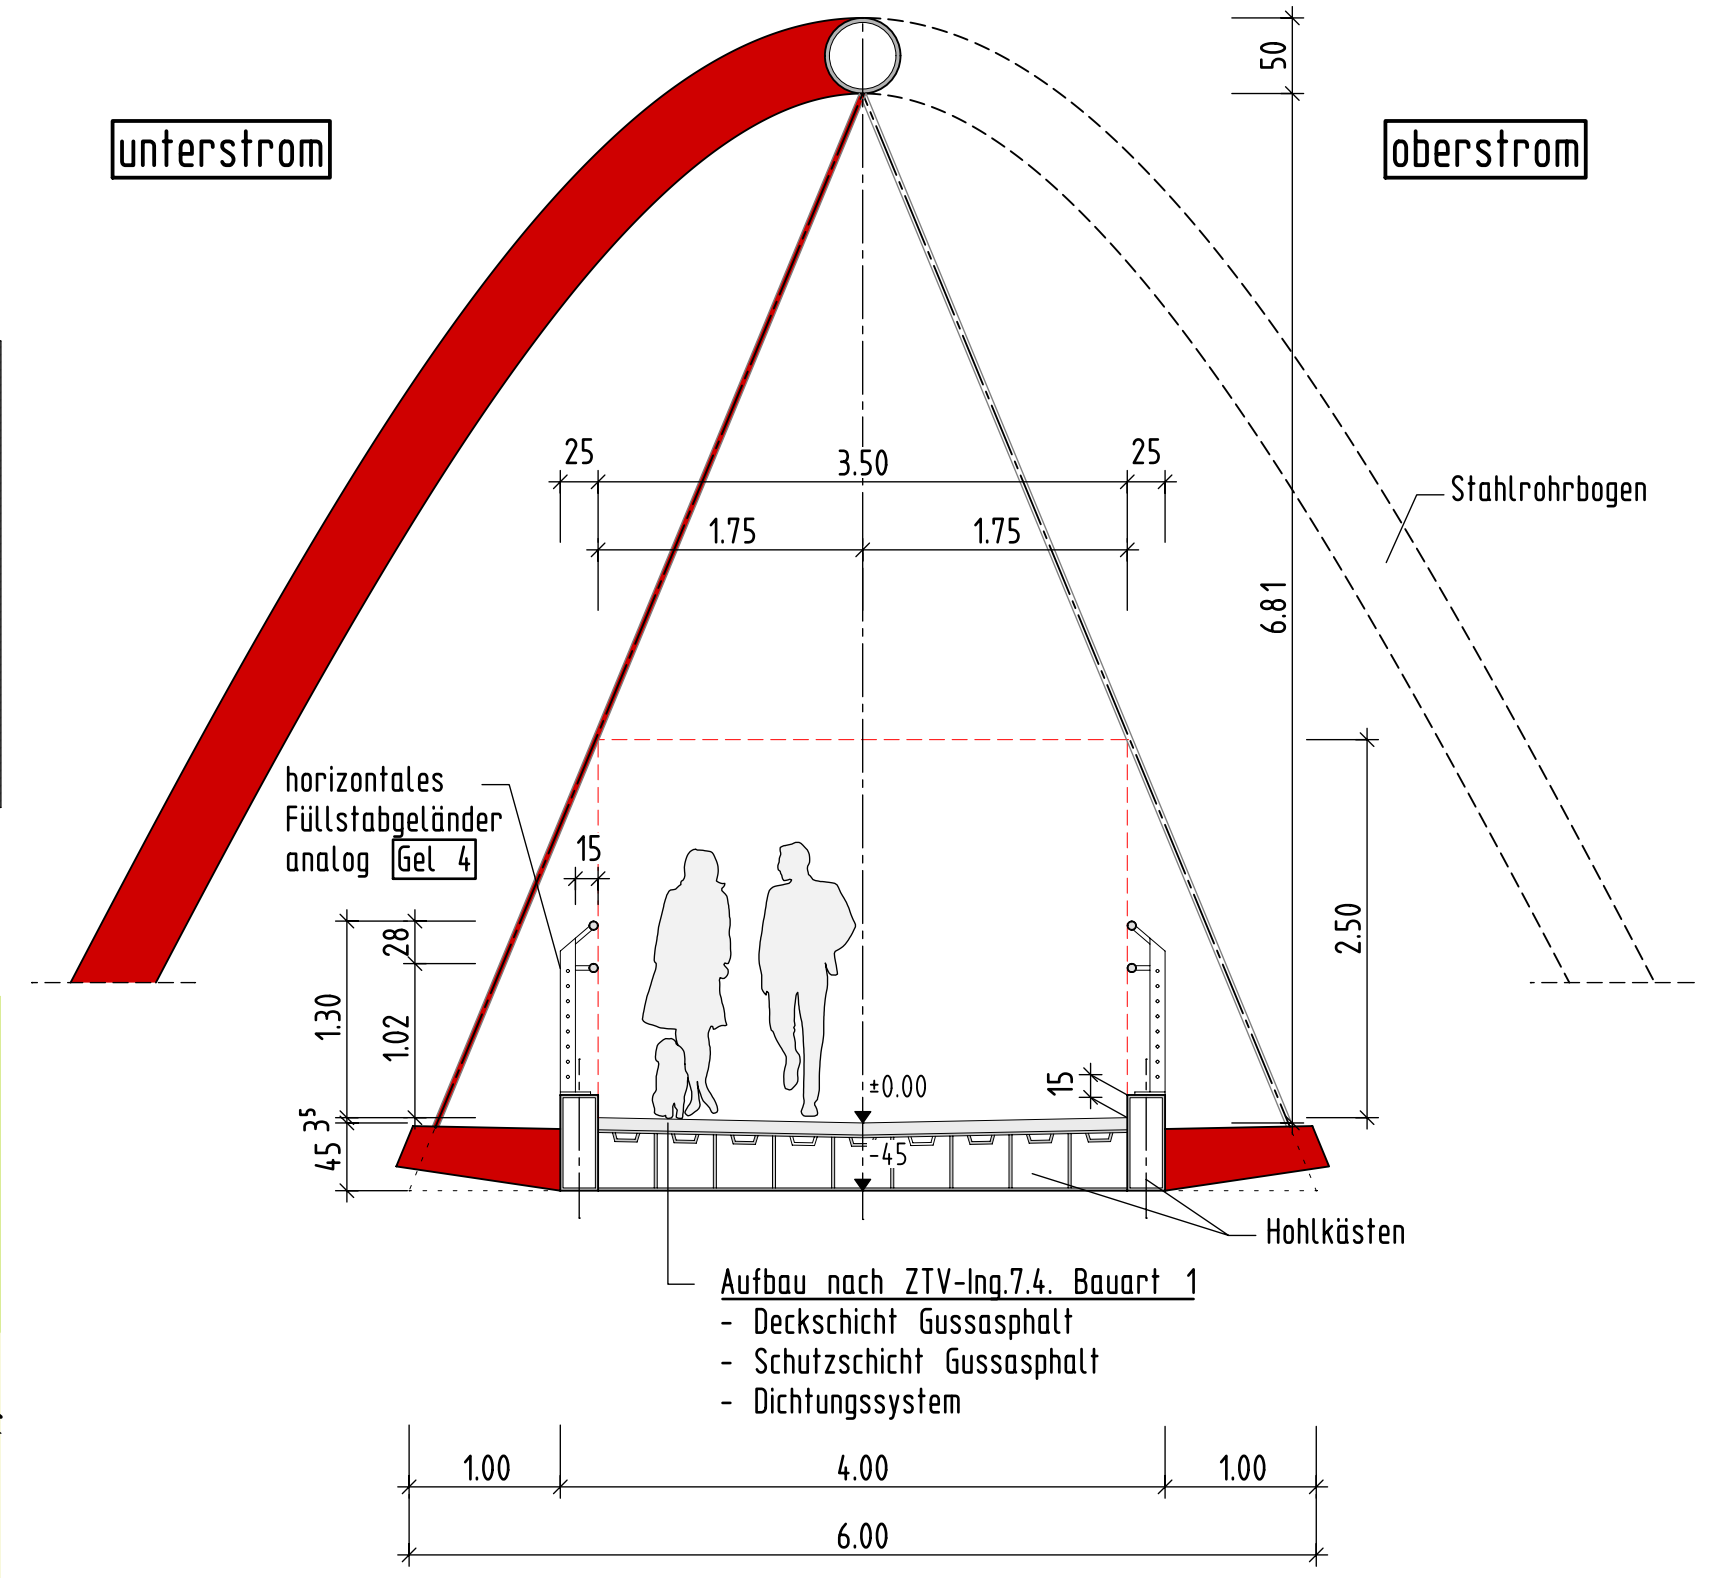

Planungsgrundlagen: Ausführungsplanung der TLUG

Entwurfsbearbeitung:		Datum	Zeichen
	bearbeitet	11.10.16	mm
	gezeichnet	11.10.16	mm
	geprüft	11.10.16	fl
	LAHMEYER HYDROPROJEKT Regionaleinheit Mitte - Büro Weimar		

Darstellung der Boden- und Gesteinsarten in den Schichtenprofilen der Bodenaufschlüsse nach dem Bodengutachten des Baugrundinstitutes Ingenieurbüro für Baugrund Jacobi GmbH, Straße des Friedens, 99094 Erfurt Auftrags-Nr.: B 16-284

Höhenbezug - DHHN 92 (m. ü. NHN) Lagebezug - PD 83

Bauwerksdaten

Bauart:	Stahlbeton - Spannbeton - Stahl - Verbund
Einwirkung:	DIN EN 1991-2 in Verbindung mit ARS 22/12
Einzelstützweiten (L ₁) (m)	28,925
Gesamtlänge zwischen Endauflagern (L ₀) (m)	28,925
Lichte Weite zwischen Widerlagern (L ₁) (m)	27,725
Kleinste lichte Höhe (m)	0,5m über Freibord
Kreuzungswinkel (gon)	80,81
Breite zw. Geländern (m)	3,50
Brückentafel (m ²)	10,130

Endgültige Abmessungen nach statischen, konstruktiven und wirtschaftlichen Erfordernissen.

Entwurfsbearbeitung:		Projekt-Nr. V 16-073		
	Kantstraße 5 99425 Weimar GmbH & Co. KG Beratende Ingenieure - VBI Tel.: 03643/5428-0 Fax: 03643/542899 Weimar, den 03.04.2017 gez. i.A. M. Becher	Datum	Zeichen	
		Bearb.	März 2017	Neubert
		Gez.	März 2017	Gernandt
		Gepr.	März 2017	Becher

Geändert		Datum	Gez.	Geprüft
a				
b				
c				
d				

Bauherr:		Unterlage: 8	
Landeshauptstadt Erfurt Stadtverwaltung Tiefbau- & Verkehrsamt		Blatt-Nr.: 2	
Steinplatz 1 99 085 Erfurt			

Bauwerk/Baumaßnahme		Datum	Zeichen
Neubau der Fußgänger-u. Radwegbrücke Geraflussschleife		Bearb.	
		Gez.	
		Gepr.	

Plandarstellung:	Variante 2 Ansicht, Draufsicht, Querschnitt	Bauwerkskizze Variante 2 Maßstab: 1:100, 1:50
------------------	--	---

Aufgestellt:	Geprüft:
Gesehen:	Genehmigt: