


Legende

- Baugrenze neu
- bestehende Flurstücksgr
- Flurstücksnummern
- Firstausrichtung
- Straße neu
- Beispielbebauung
- Beispiel Flurstücksgr

WA allgemeines Wohngebiet
II Zahl der Vollgeschosse
0,4 Grundflächenzahl (GRZ)
0,9 Geschossflächenzahl (GF)
o offene Bauweise
SD Satteldach
TH Traufhöhe

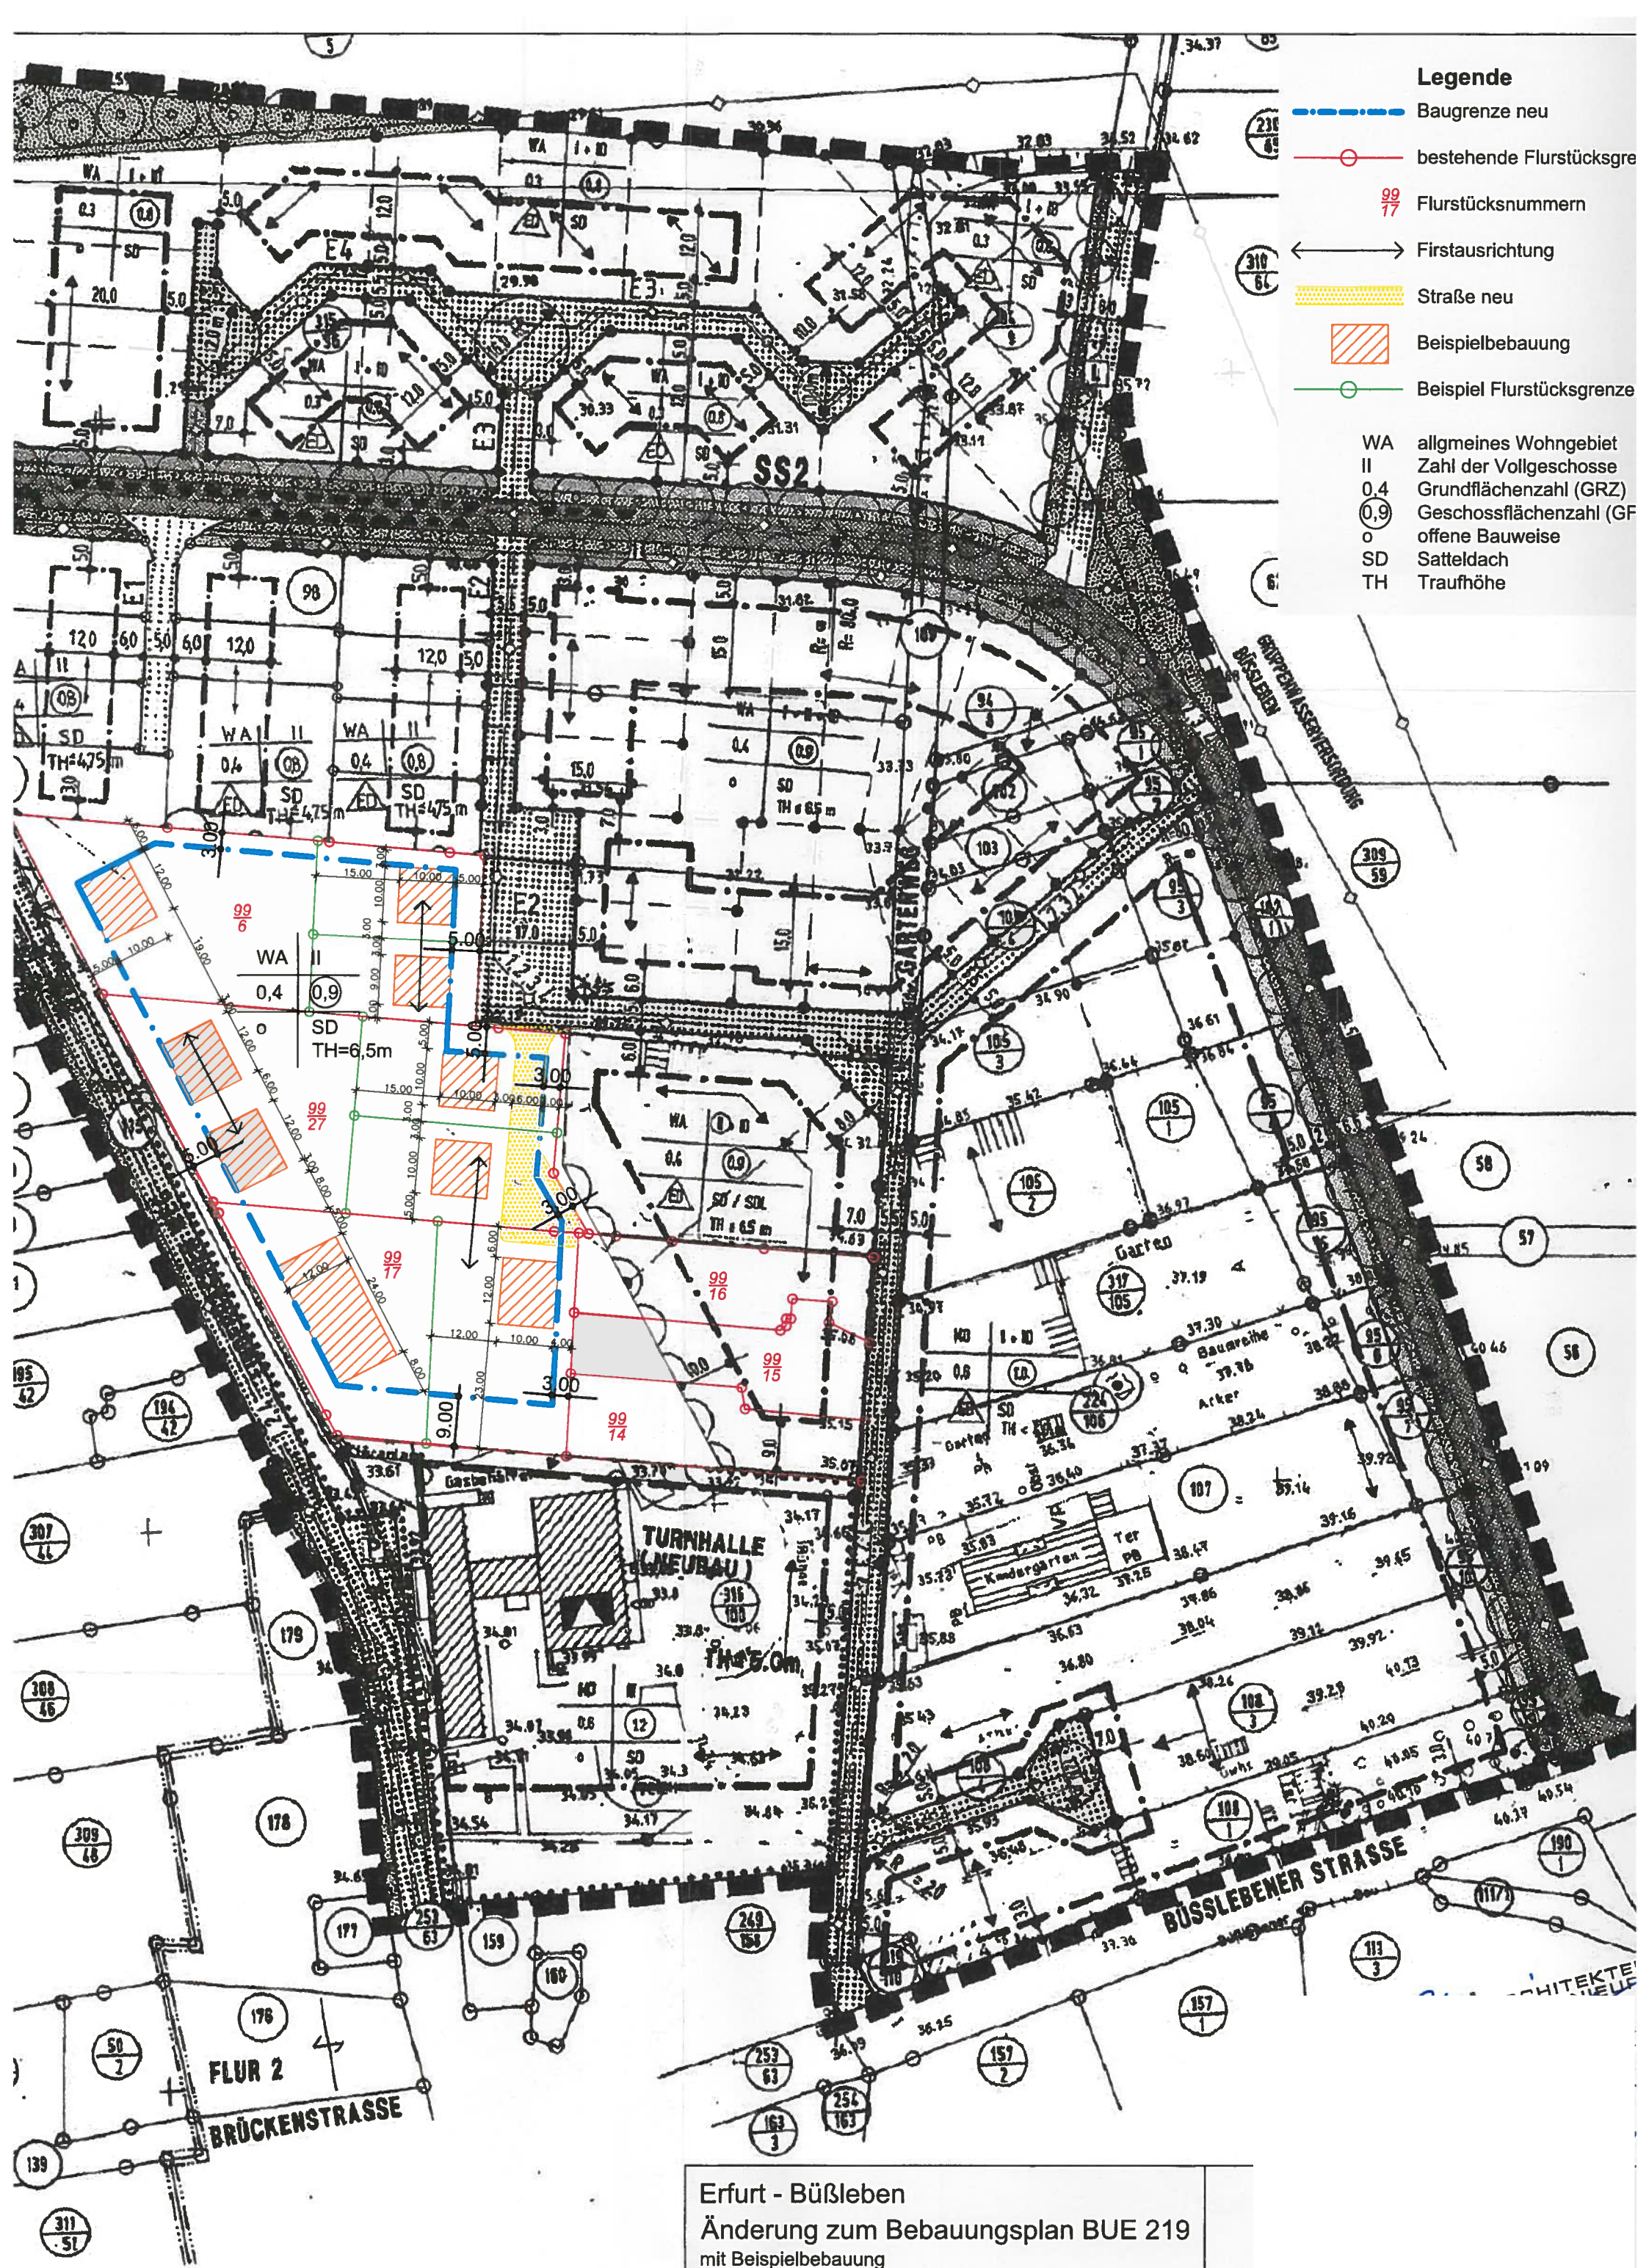

Erfurt - Büßleben
Änderung zum Bebauungsplan BUE 219
mit Beispielbebauung

03.03.17 | CM