



Legende

Index

Mzeichnung

Projektbeteiligte

TRU ARCHITEKTEN

HOLZWARTH

Übersicht

IMO BAU GmbH
Große Ackerhofgasse 15
99084 Erfurt
Fon 0361-21830012
Fax 0361-21830013
info@imo-bau.de

**Baufeld 4.3 im Brühl-Süd
ERFURT**

**Lageplan BSE
M 1:200**

Plannummer	1023_BSE_2_LA_200_02	Anlage Nummer	AnN:
Format	A0	Blatt Nummer	1
Erstellt/Datum	20.02.2017	Leistungsphase	Vorbereitung
Datensatz	PH021_PRS_LA_161112		

Vorabzug

Geprüft	Datum	



Entwurf/Verfasser/Landschaftsarchitekt
HOLZWARTH Landschaftsarchitektur
Card Holzwarth
Friedenstraße 1
10249 Berlin
Fon +49 (0)30 2463 2332
Fax +49 (0)30 2463 2332
E-Mail: info@holzwarth-landschaftsarchitektur.de

Bearbeitet
Gezeichnet
Geprüft
Büro
Holzwarth
Berlin

Wir weisen darauf hin, dass sämtliche Pläne, Zeichnungen etc. die für dieses Bauprojekt erstellt wurden, geistiges Eigentum der TRU Architekten sind. Die Pläne dürfen ohne schriftliche Genehmigung der TRU Architekten weder veröffentlicht, vervielfältigt, geändert noch für einen anderen als den in diesem Vertrag vereinbarten Zweck genutzt werden. Anderenfalls bedarf es der schriftlichen Genehmigung der TRU Architekten.

Bauherr

Imo Bau GmbH
Große Ackerhofgasse 13
99084 Erfurt

Tel. +49 (0)361 21830012
Fax +49 (0)361 21830013
nico.ullrich@imo-bau.de

Architekt

TRU ARCHITEKTEN

TRU Architekten Partnerschaft mbB
Christburger Straße 4
D-10405 Berlin

Tel. +49 (0)30 40 30 10 20
Fax +49 (0)30 40 30 10 28
E-Mail info@truarchitekten.de

Projekt

Erfurt Brühl-Süd
Wohnbebauung
Bonemilchstraße
99084 Erfurt

Planungsphase

Vorplanung

Planinhalt

Grundriss Erdgeschoss

Projektnummer

1045

Plannummer:

A R 2 G ±0 01 -

Stand:

06.02.2017

Blattformat:

620 x 420

Gez.: KW

Erst-Datum:

06.10.2016

Mst.:

1:200

Gepr.:

Bauherr

Imo Bau GmbH
Große Ackerhofgasse 13
99084 Erfurt

Tel. +49 (0)361 21830012
Fax +49 (0)361 21830013
nico.ullrich@imo-bau.de

Architekt

TRU ARCHITEKTEN

TRU Architekten Partnerschaft mbB
Christburger Straße 4
D-10405 Berlin

Tel. +49 (0)30 40 30 10 20
Fax +49 (0)30 40 30 10 28
E-Mail info@truarchitekten.de

Projekt

Erfurt Brühl-Süd
Wohnbebauung
Bonemilchstraße
99084 Erfurt

Planungsphase

Vorplanung

Planinhalt

Grundriss Erdgeschoss

Projektnummer

1045

Plannummer:

A R 2 G ±0 01 -

Stand:

06.02.2017

Blattformat:

620 x 420

Gez.: KW

Erst-Datum:

06.10.2016

Mst.:

1:200

Gepr.:

Wir weisen darauf hin, dass sämtliche Pläne, Zeichnungen etc. die für dieses Bauprojekt von uns gefertigt wurden, geistiges Eigentum der TRU Architekten sind. Die Pläne dürfen ohne schriftliche Genehmigung der TRU Architekten weder veröffentlicht, vervielfältigt, geändert noch für einen anderen als den in diesem Vertrag vereinbarten Zweck genutzt werden. Anderenfalls wird der Auftraggeber für alle Schäden und Kosten haftbar gemacht, die aus der Verletzung der Rechte der TRU Architekten resultieren. Der Auftraggeber ist verpflichtet, die Rechte der TRU Architekten an den Plänen, Zeichnungen etc. zu schützen und zu verteidigen. Der Auftraggeber ist verpflichtet, die Rechte der TRU Architekten an den Plänen, Zeichnungen etc. zu schützen und zu verteidigen.

Bauherr	Imo Bau GmbH Große Ackerhofsgasse 13 99084 Erfurt			Tel. +49 (0)361 21830012 Fax +49 (0)361 21830013 nico.ullrich@imo-bau.de
---------	---	--	--	--

Architekt	TRU ARCHITEKTEN TM TRU Architekten Partnerschaft mbB Christburger Straße 4 D-10405 Berlin			Tel. +49 (0)30 40 30 10 120 Fax +49 (0)30 40 30 10 128 E-Mail info@truarchitekten.de
-----------	---	--	--	--

Projekt	Erfurt Brühl-Süd Wohnbebauung Bonemilchstraße 99084 Erfurt			
---------	---	--	--	--

Planungsphase	Vorplanung			Projektnummer	1045			Stand:	06.02.2017			Erst-Datum:	06.10.2016		
Planinhalt	Grundriss Regelgeschoss			Plannummer:				Blattformat:	620 x 420			Mst.:	1:200		
	A R 2 G RG 01 -			Gez.:	KW							Gepr.:			




Wir weisen darauf hin, dass sämtliche Pläne, Zeichnungen etc. die für dieses Bauprojekt von uns gefertigt wurden, geistiges Eigentum der TRU Architekten sind. Die Pläne dürfen ohne schriftliche Genehmigung der TRU Architekten weder veröffentlicht, vervielfältigt, geändert noch für einen anderen als den in diesem Vertrag vereinbarten Zweck genutzt werden. Anderenfalls wird der Auftraggeber für alle Schäden und Kosten haftbar gemacht, die aus der Verletzung der Rechte der TRU Architekten resultieren. Der Auftraggeber ist verpflichtet, die Rechte der TRU Architekten an den Plänen, Zeichnungen etc. zu schützen und zu verteidigen. Der Auftraggeber ist verpflichtet, die Rechte der TRU Architekten an den Plänen, Zeichnungen etc. zu schützen und zu verteidigen.

Bauherr	Imo Bau GmbH Große Ackerhofsgasse 13 99084 Erfurt			Tel. +49 (0)361 21830012 Fax +49 (0)361 21830013 nico.ullrich@imo-bau.de
---------	---	--	--	--

Architekt	TRU ARCHITEKTEN TM TRU Architekten Partnerschaft mbB Christburger Straße 4 D-10405 Berlin			Tel. +49 (0)30 40 30 10 20 Fax +49 (0)30 40 30 10 28 E-Mail info@truarchitekten.de
-----------	---	--	--	--

Projekt	Erfurt Brühl-Süd Wohnbebauung Bonemilchstraße 99084 Erfurt			
---------	---	--	--	--

Planungsphase	Vorplanung	Projektnummer	1045	Stand:	06.02.2017	Erst-Datum:	06.10.2016
Planinhalt	Grundriss 3. OG	Plannummer:		Blattformat:	620 x 420	Mst.:	1:200
			A R 2 G +3 01 -	Gez.:	KW	Gepr.:	

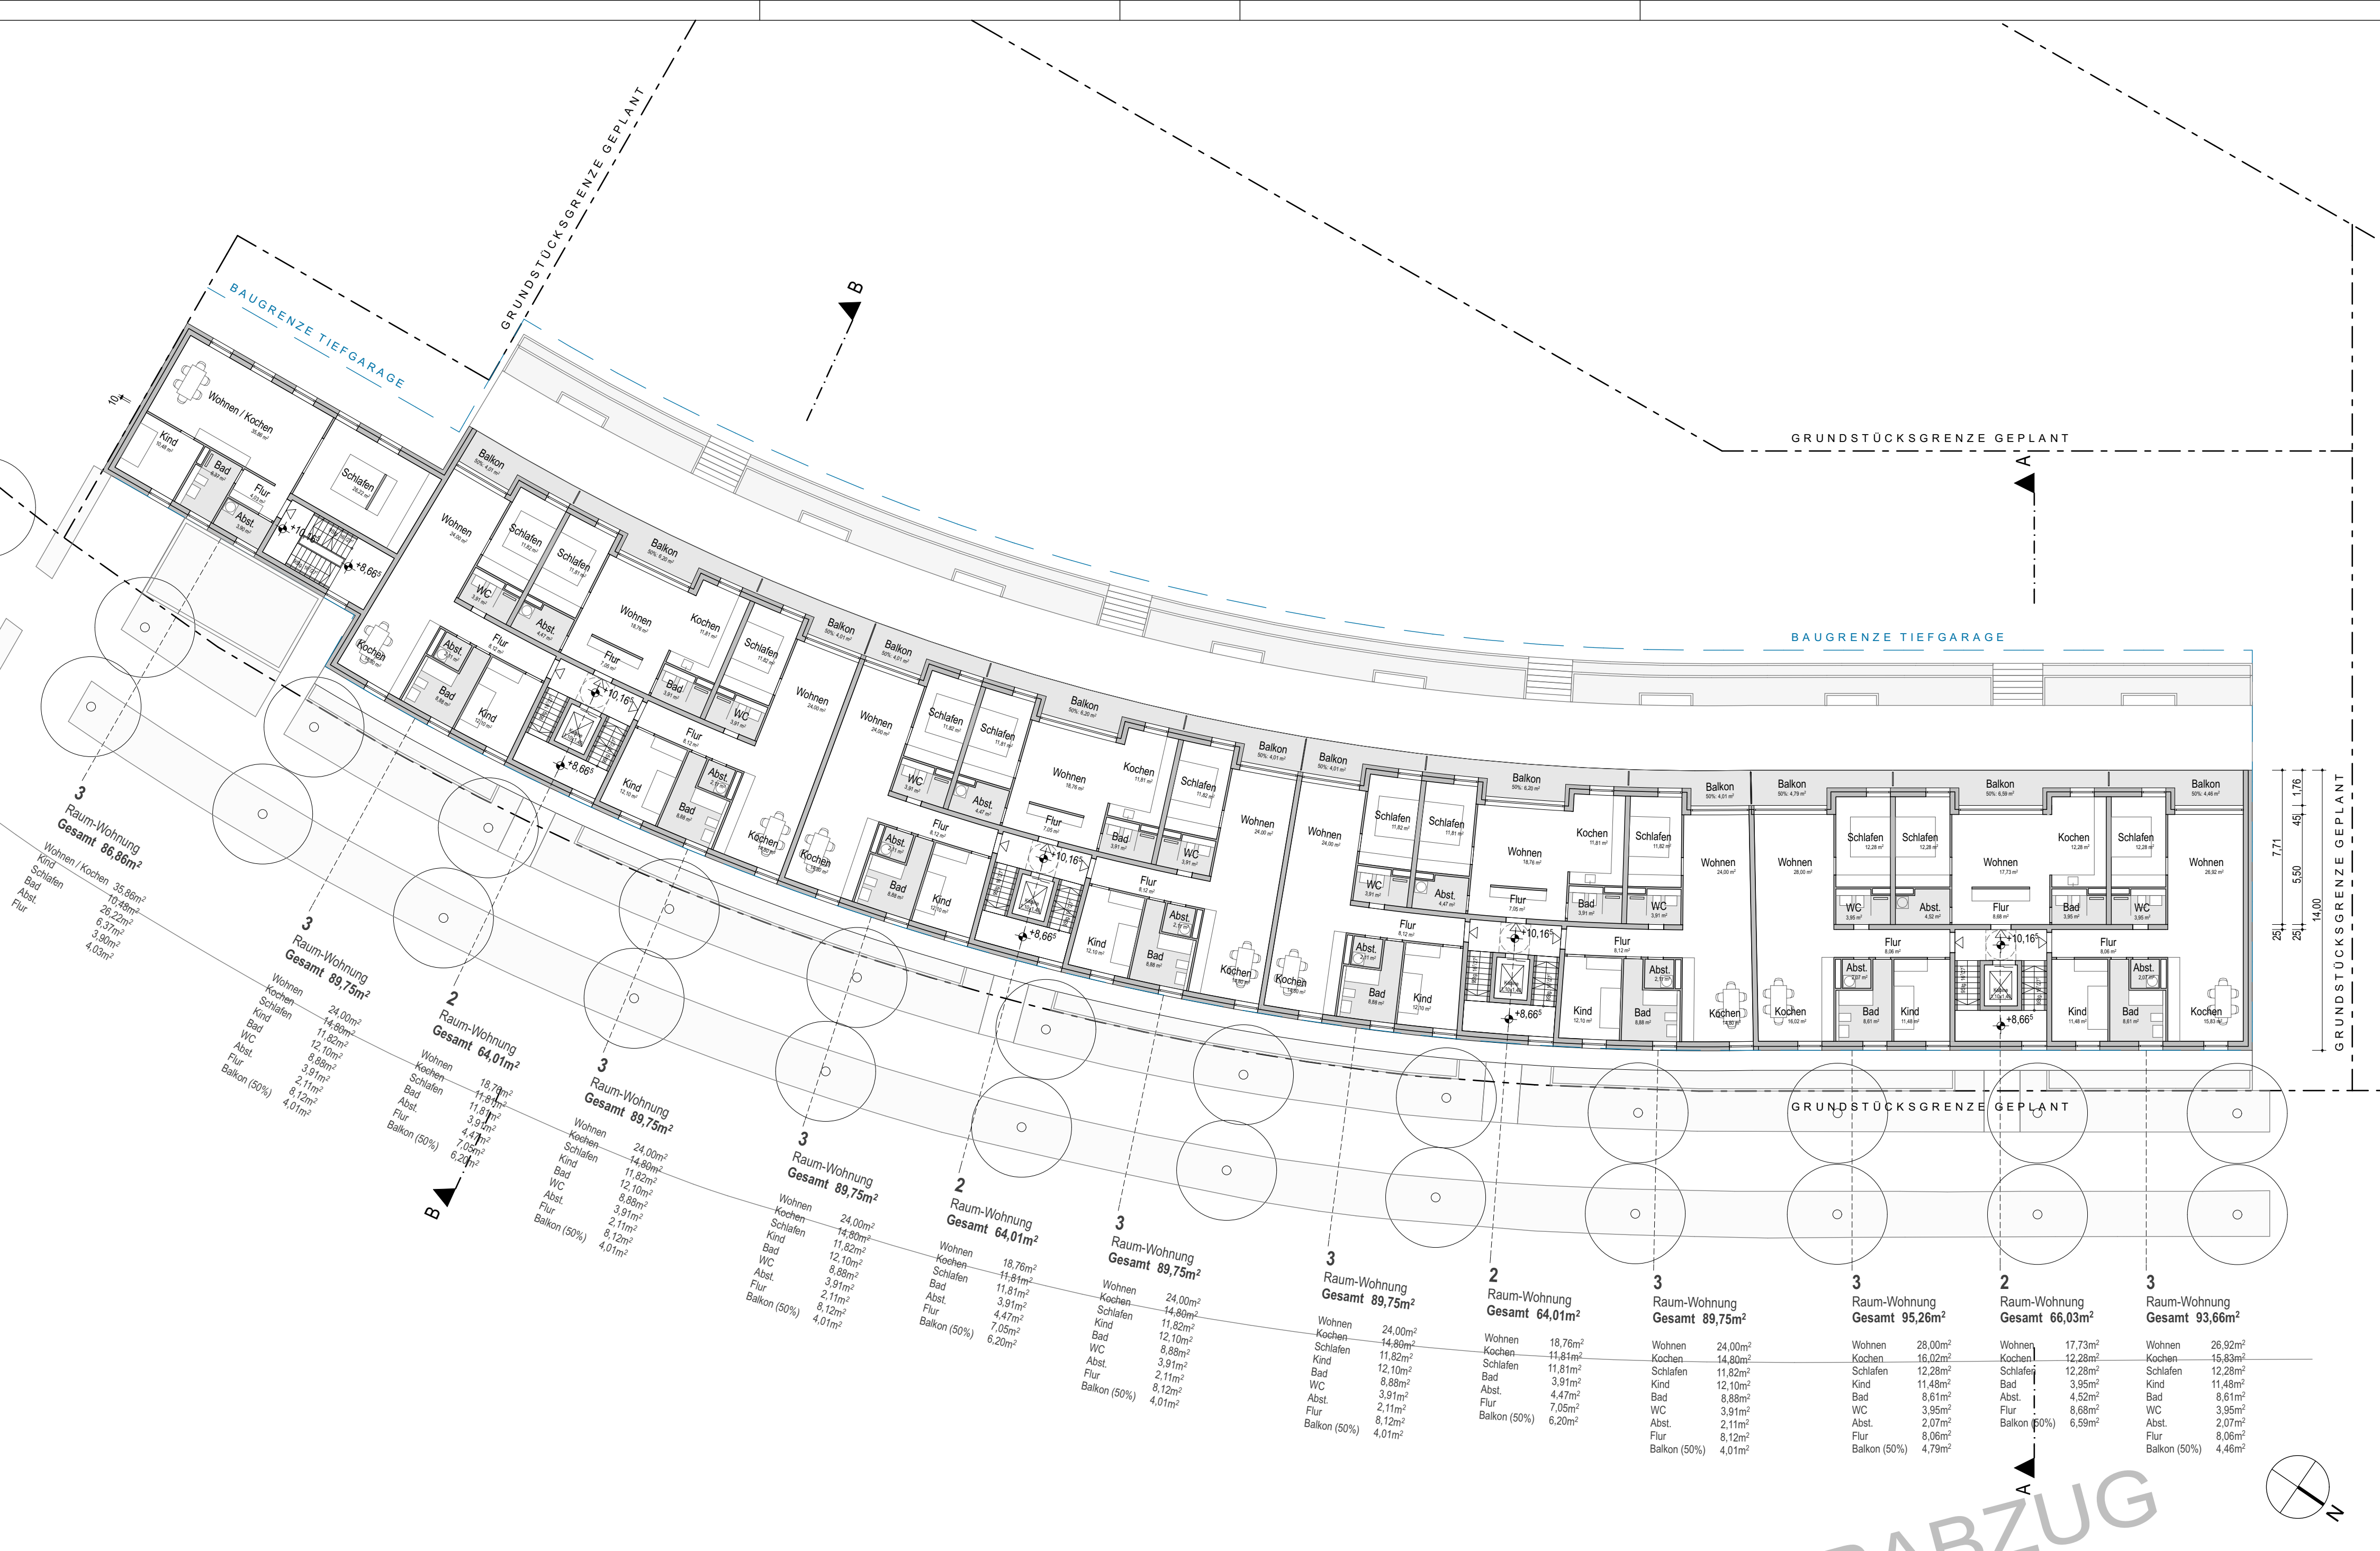



Wir weisen darauf hin, dass sämtliche Pläne, Zeichnungen etc. die für dieses Bauvorhaben von uns gefertigt wurden, geistiges Eigentum der TRU Architekten Part mbB sind und ohne vorherige Genehmigung des Eigentümers weder veröffentlicht, vervielfältigt, geändert noch für einen anderen als den in diesem Vertrag vereinbarten Zweck genutzt werden dürfen. Die Verwendung dieser Unterlagen für ein anderes Bauvorhaben bedarf ebenfalls einer schriftlichen Genehmigung.

Alle Maße und Angaben sind am Bau von Auftragnehmer eigenverantwortlich zu prüfen. Unstimmigkeiten sind mit dem Architekten und der Bauleitung unverzüglich zu klären. Der Plan gilt nur in Verbindung mit den Planungen der Statik und der Fachgenieure. Die Angaben der Sonderfachscheite sind zu beachten. Firmendatums- und Ausführungszeichnungen gelten nur mit dem Freigabeemerk des Architekten. Differenzen und Unstimmigkeiten in Planunterlagen sowie Unklarheiten sind mit dem Architekten und der Bauleitung unverzüglich zu klären. Die Koordinierungspflicht des Auftragnehmers bleibt unberührt. Bei Fragen zur gelaufenen Ausführung sind dem Architekten und der Bauleitung rechtzeitig vor dem Ausführungsbeginn mitzuteilen.


Wir weisen darauf hin, dass sämtliche Pläne, Zeichnungen etc. die für dieses Bauvorhaben von uns gefertigt wurden, geistiges Eigentum der TRU Architekten Part mbB sind und ohne vorherige Genehmigung des Eigentümers weder veröffentlicht, vervielfältigt, geändert noch für einen anderen als den in diesem Vertrag vereinbarten Zweck genutzt werden dürfen. Die Verwendung dieser Unterlagen für ein anderes Bauvorhaben bedarf ebenfalls einer schriftlichen Genehmigung.

Grundwasserstand:
Bauwasserstand
Bemessungswasserstand

GW_{Bau} = +44,9 mNHN
GW_{Max} = +45,7 mNHN

Index, Änderung:	Datum:	Gez.:	Genehmigt	Datum
			Geprüft	Datum

VORABZUG

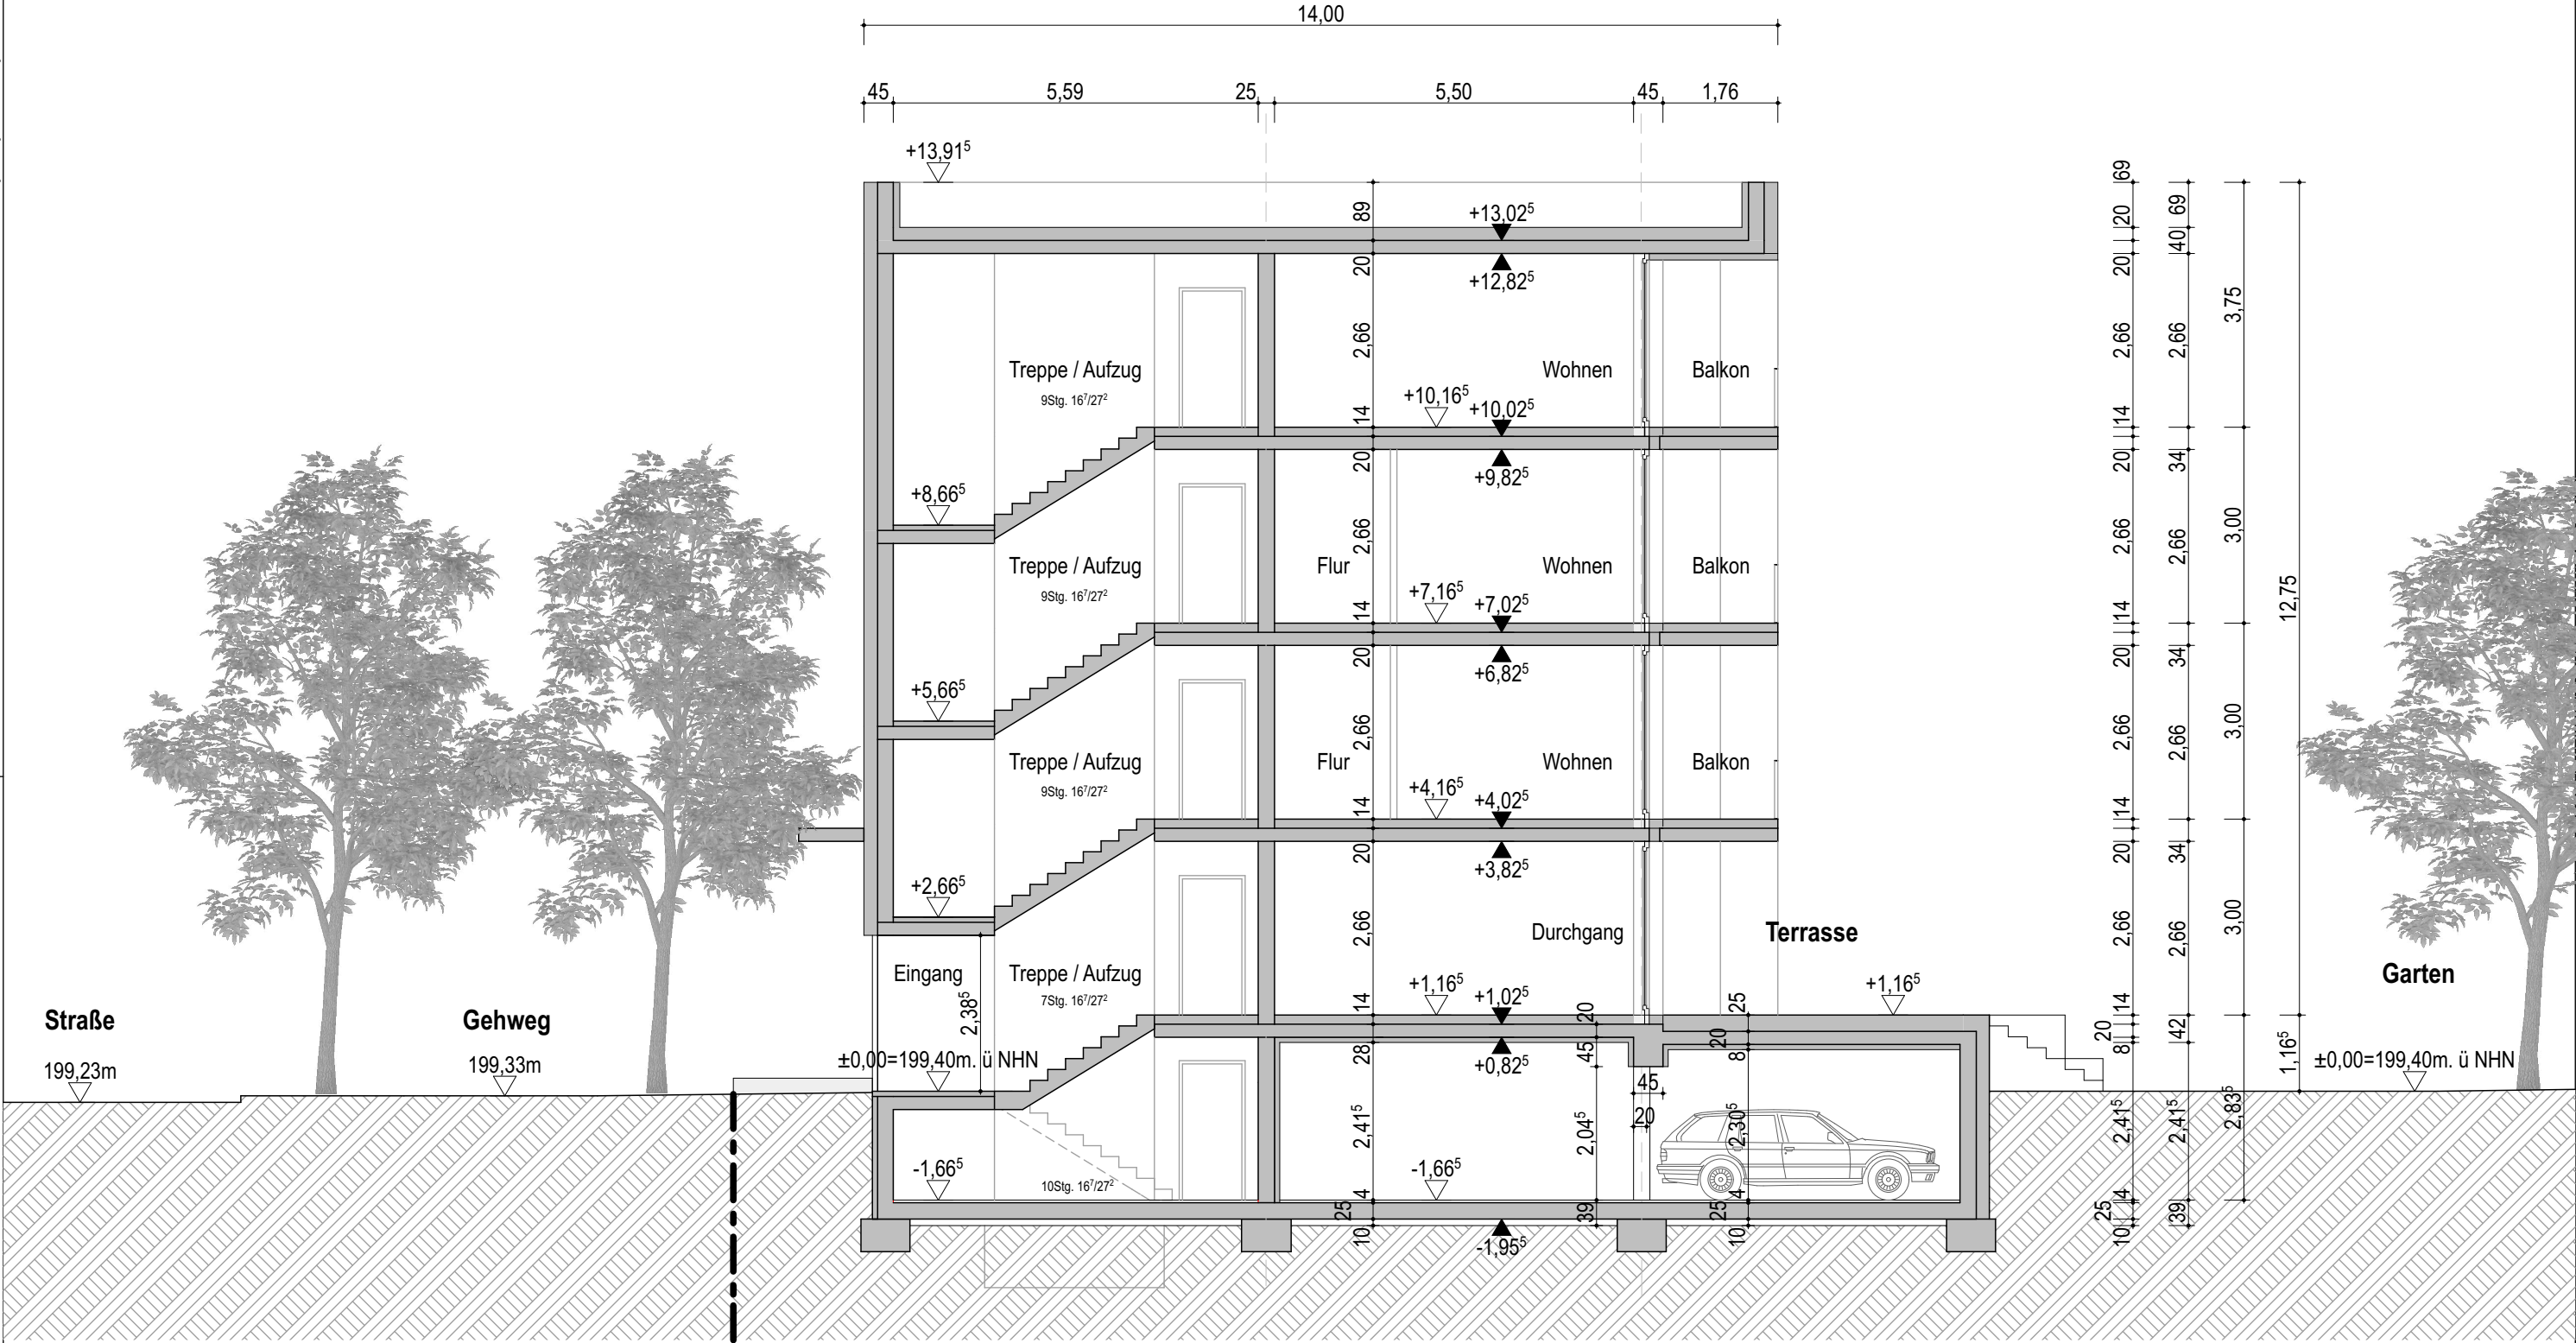

Index, Änderung:	Datum:	Gez.:	Genehmigt	Datum	Bauherr: Imo Bau GmbH	Architekt: TRU Architekten Partnerschaft mbB	Projekt: Erfurt Brühl-Süd Wohnbebauung	Planinhalt: Querschnitt A-A	Stand: 11.01.2017	Erst.- Datum: 23.11.2016		
									Blattformat: A 3	Mst.: 1:100		
				Geprüft	Datum	Große Ackerhofsgasse 13 99084 Erfurt	Christburger Straße 4 D-10405 Berlin	Bonemilchstraße, 99084 Erfurt	Leistungsphase: Vorplanung	Plannummer: A R 2 S AA 01 -	Gez.: KW	Gepr.: