


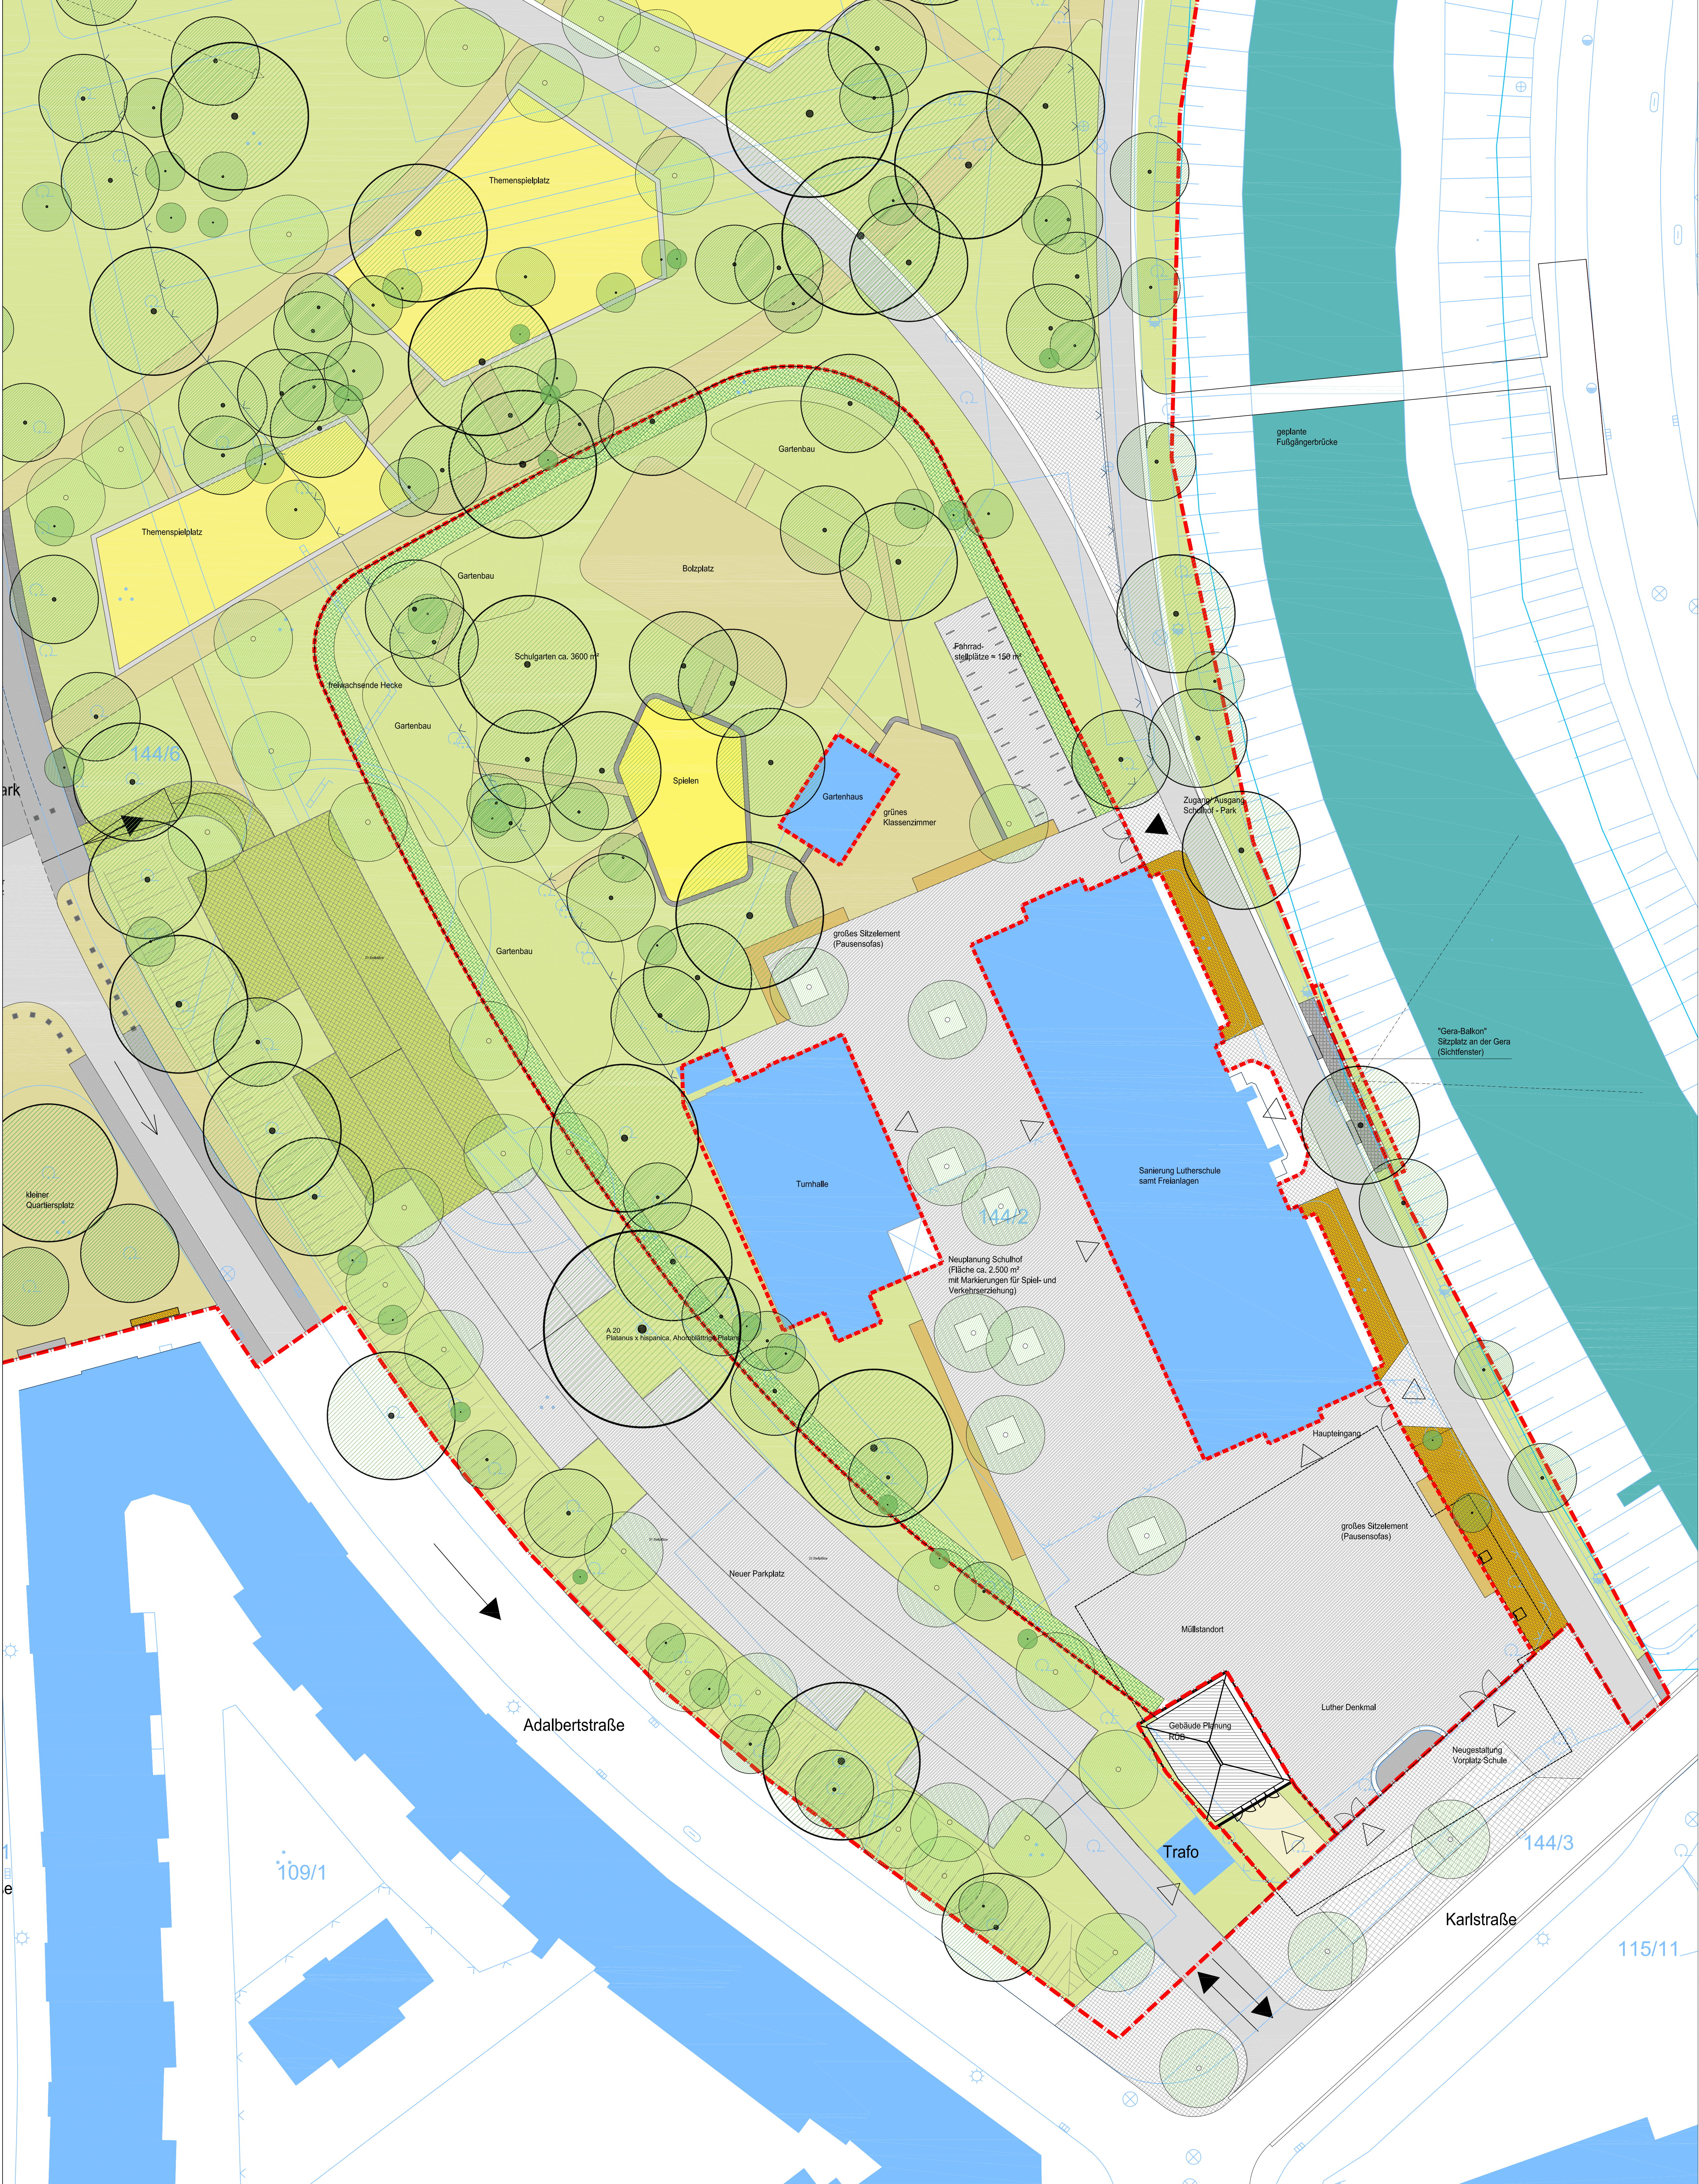

Beläge

Asphalt

Natursteinpflaster

Wassergebundene Wegedecke

Betonpflaster

Betonplatten

Rasengitter

Vegetation

Wiese

Flächen Gartenbau, Schulhof

Stauden

Strauchpflanzung

Baum, Bestand (aus Baumkataster)

Baum, Neupflanzung

weitere Flächen

Spielfläche, unbefestigt

Wasser

Einbauten

Mauer

Bank

Sitzelemente "Pausensofa"

Zaun

Einfassungen

Gestaltungsband, Breite 60 cm

Sonderkantenstein (breit)

Sonstiges

Höhe, Bestand

Höhe, Bestand überplant

Höhe, Bestand interpoliert

Höhe, Planung

Gefälle, Planung

Böschung

Eingang Gebäude

Bauabschnitts- / Teilschnittsgrenze

Grundlage: Amt für Geoinformation und Bodenordnung, Lieberstraße 34, 99096 Erfurt I Stand: 29.04.14
Registrier-Nr. 62/01/936/2015, Lagesystem: UTM ETRS 89.32 (EPSG 25832), Höhensystem: DHN92

Index	Datum	Änderung	Bearbeitet	Geprüft
0	13.12.2016	Keine / Originalplan	sr	gh

AUFTRAGSGEBERN
Landeshauptstadt Erfurt
vertreten durch das Garten- und Friedhofsamt
Heinrichstraße 78
D-99092 Erfurt
Tel.: +49 361 655-5841
Fax: +49 361 655-5807

Erfturt

LANDESHAUPTSTADT
THÜRINGEN

Erfturt

BUGA 2021
GartenKulturStadt

PROJEKT
Nördliche Geraue

DIALESSCHNITT
M7 - Nordpark
Schulhof Lutherschule

FACHGEWERK
Objektplanung Freianlagen

PLANBEZEICHNUNG
Lageplan Vorentwurf

LEISTUNGSPHASE
Lph 2

PLANKERFASSEN
ARGE
"BUGA Erfurt 2021 Teilgebiet Nördliche Gera-Aue"
c/o geskes hack Landschaftsarchitekten GmbH
Danckelmannstraße 9, 14089 Berlin
Tel. 030 - 762 39 74 - 0
Fax 030 - 762 39 74 - 40
mail@geskes-hack.de

Berlin, den

ARGE "BUGA Erfurt 2021 Nördliche Gera-Aue"

Mußstab: 1 : 250

Blattgröße: 900 x 2000

Datum: 13.12.2016

Gezeichnet: sr

Geprüft: gh

Plan-Nr.: NGA_NP_LA_2_LP_XXX_XX_002_f