
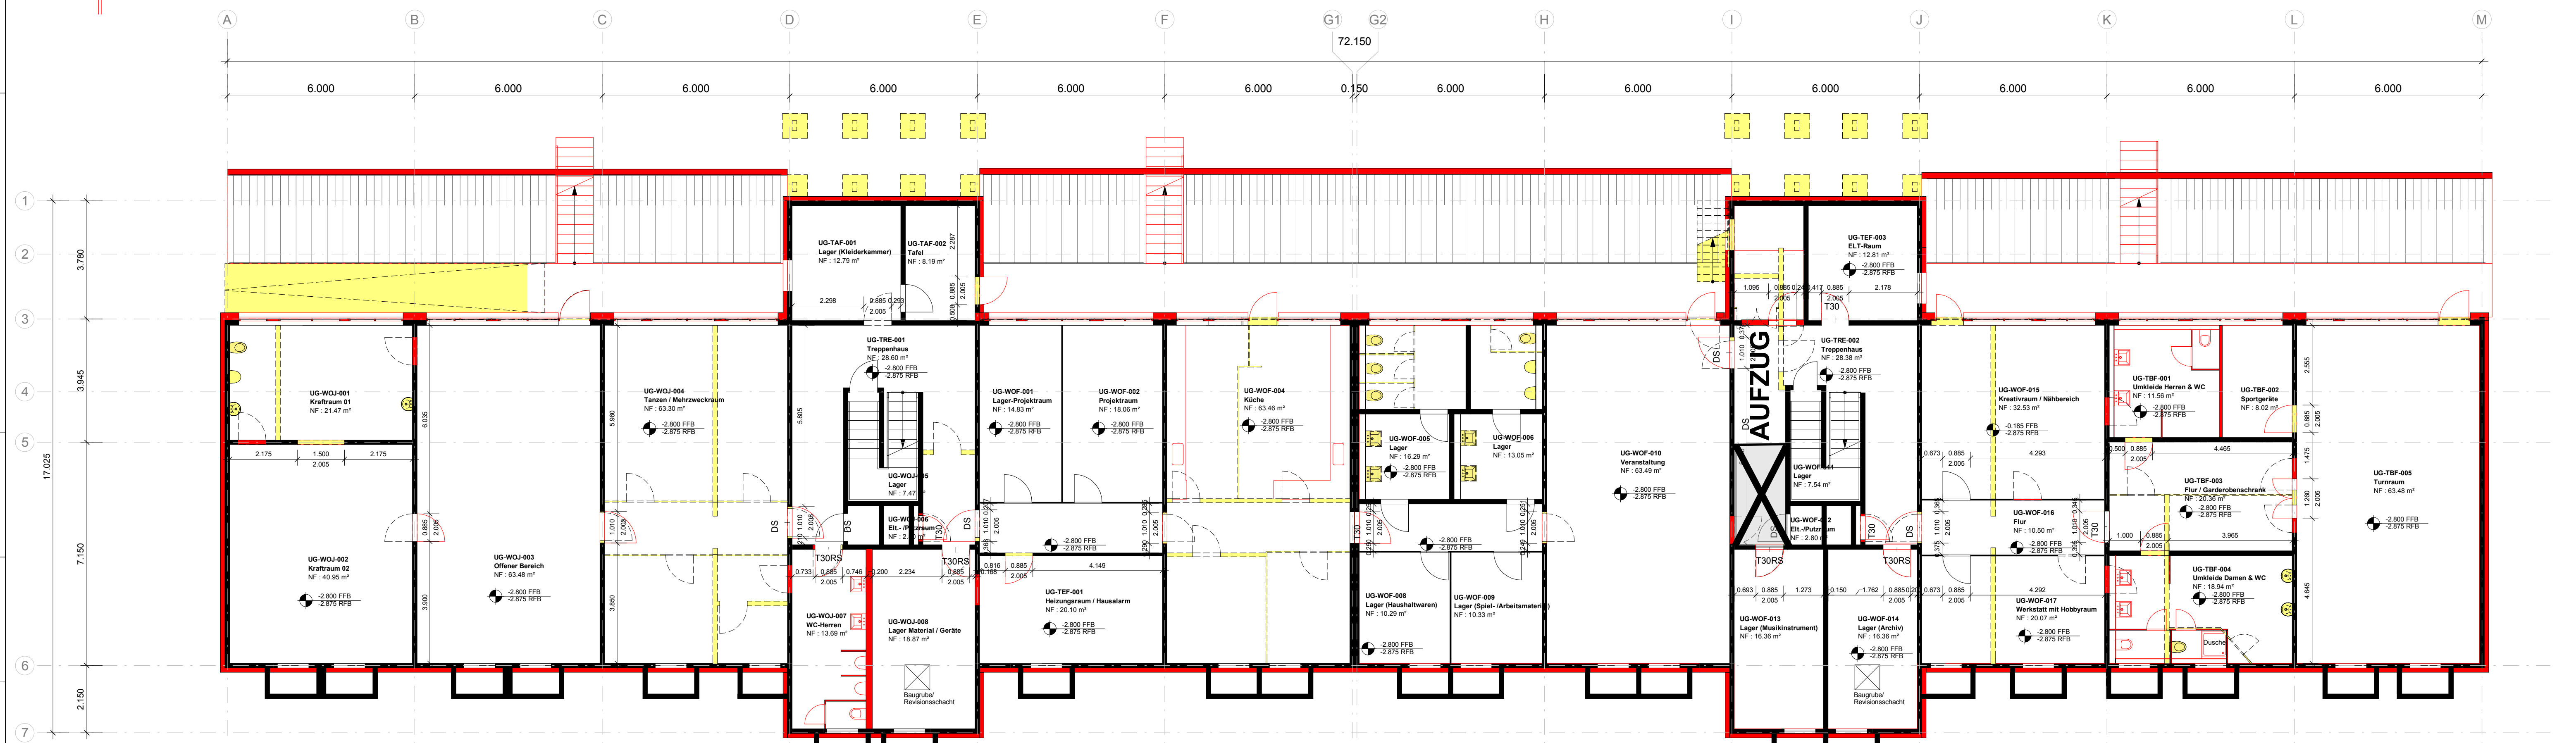


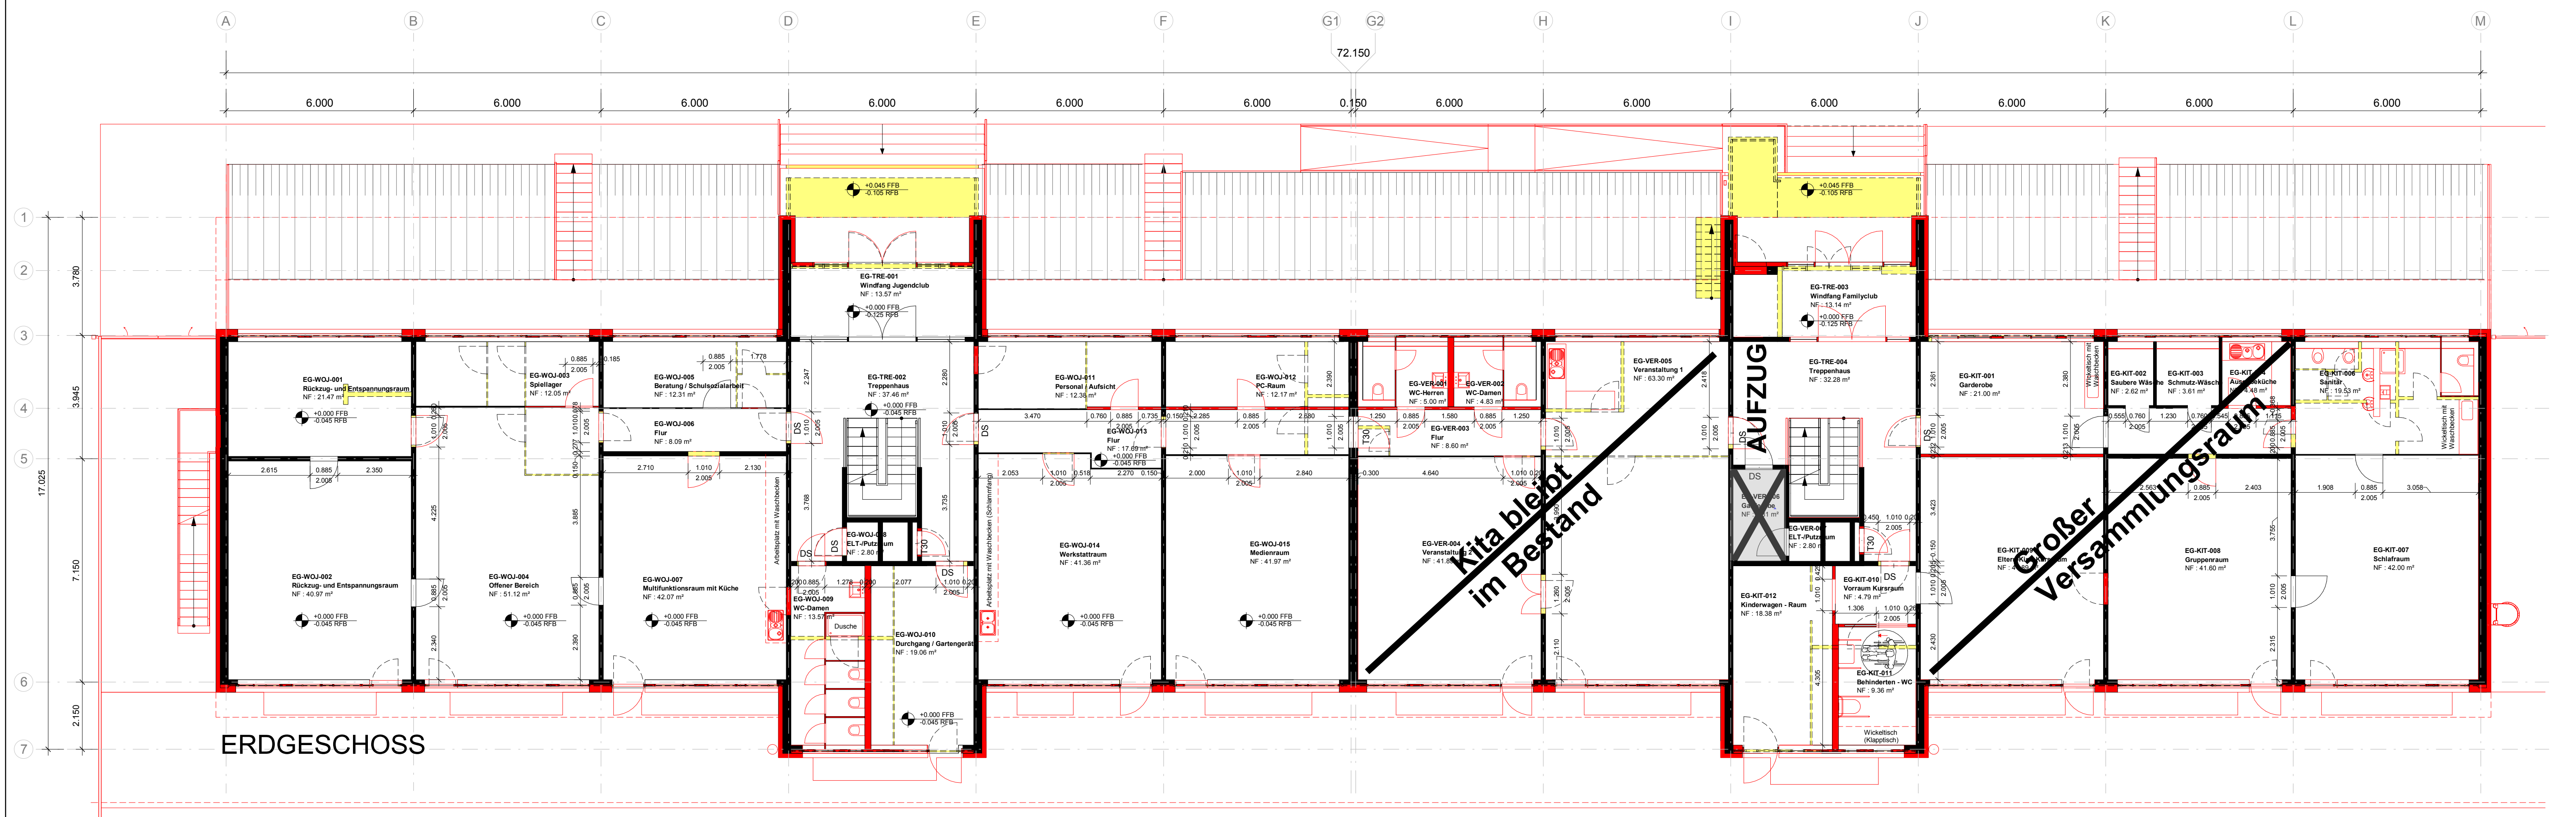

LEGENDE:

- Abbruch
- Neu
- Bestand

HINWEIS:

- Die Abmessungen der Beständtüren sind vor Ort zu überprüfen. Nach erster Aufnahme ist die lichte Öffnungsmaße der Beständtüren ca. 830 mm breit, 1950 mm hoch (entspricht 885 x 2005 nach DIN 18100; barrierefrei Türen: 1010 x 2005)
- Die Beständtüren sind nach der Brandschutzanforderung vor Ort nochmals zu überprüfen.
- Der Abbruch der Bauteile ist vor Ausführungsbeginn nochmals zu überprüfen.
- Neue Türen im Sanitärbereich sind vorwiegend nach außen öffnend.
- Die Möblierung erfolgt als Platzhalter und wird nach Angabe der Einrichtungsplanung separat detailliert.
- Die Planung der Teeküche Büro, Küchenzeile Veranstaltung, Ausgabeküche KITA sowie Projektküche erfolgt vorab als Platzhalter und wird nach Angaben der Bauherren in der Küchenplanung separat detailliert.
- Die Art und der Dicke der Bauteile wird ggf. nach den Vorgaben des Bauphysikers angepasst.
- Für die an der Fassade integrierten Blindpaneele wird ein separates Farbkonzept erstellt. Fensterkonstruktion wird separat detailliert (s. Leitdetail); Wandanschlüsse an den Fensterleibungen sind mit einer Wandverjüngung zu versehen.
- Bei Erneuerung des Fußbodenaufbaus ist die Anschlusshöhe zu den Beständstufen zu gewährleisten.
- Entsprechend dem HLS/ELT-Entwurf werden in einigen Räumen evtl. Unterhandgelenk/ Verkoerungen vorgesehen, um die Leitungsführung zu verdecken.

Dr. Ing. Krista Blassy
Architektin BDA

Kontakt@pab-arch.de
www.pab-architekten.de

Niederlassung München
D-80801 München
Leopoldstr. 40
Tel. +49-89-303030-0
Fax +49-89-303030-80

Niederlassung Erfurt
D-99084 Erfurt
Bahnhofstr. 41-44
Tel. +49-361-60133-60
Fax +49-361-60133-77

PAB
ARCHITECTEN

Die Zeichnung ist geistiges Eigentum von PAB ARCHITECTEN
Dr. Krista Blassy und darf ohne Genehmigung weder
vervielfältigt noch Dritten zugänglich gemacht werden.

Projektnummer: **Sanierung Familyclub und Jugendhaus**

Kundenname: **Stadt Erfurt - Amt für Grundstücks- und Gebäudeverwaltung**

Projektschritte: **Am Drosselberg 24/26**
99097 Erfurt

Projektschritte: **ÜBERSICHTSPLAN**
ABBRUCH-NEUBAU EG, UG

Plannummer: **A1-090**

Leistungsumfang: **ENTWURF**

Projektstatus: **RT/NA**

Geschnitten von: **Dr. Blassy**

Format: **A1**

Maßstab: **1:100**

Projektstatus: **1078**

Projektstatus: **18-09-2018**

Projektstatus: **18-09-2018**