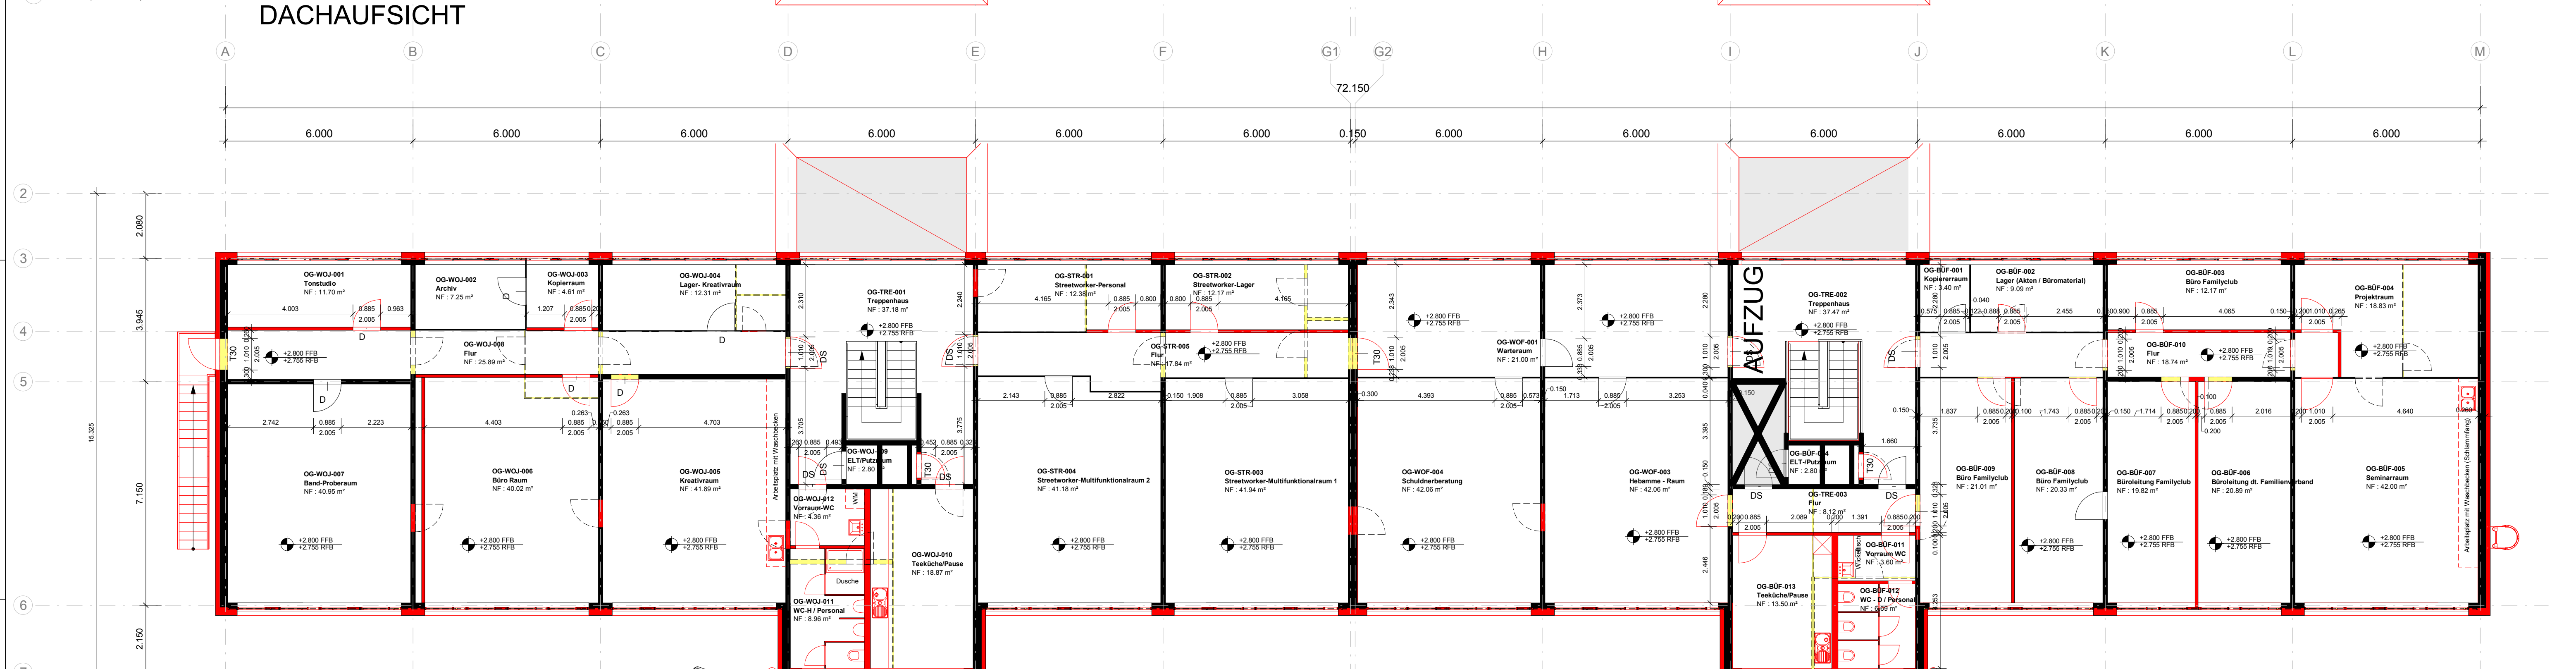
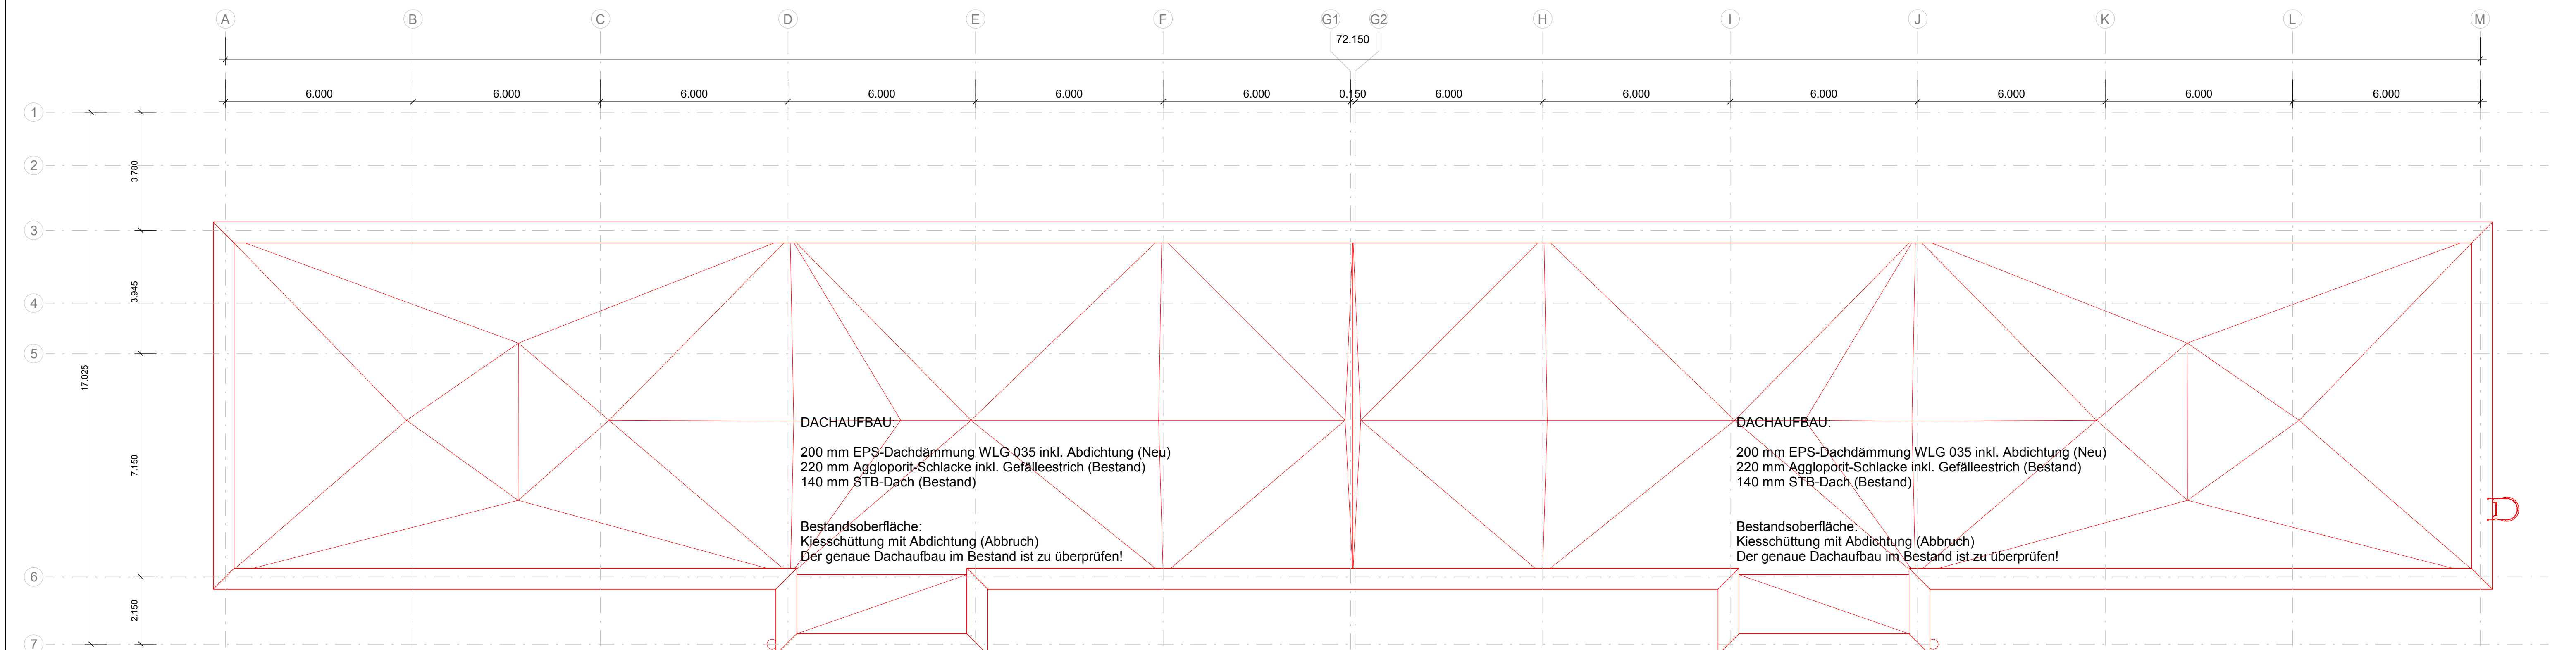


- LEGENDE:
- Abbruch
 - Neu
 - Bestand

- HINWEIS:
- Die Abmessungen der Beständtüren sind vor Ort zu überprüfen. Nach erster Aufnahme ist die lichte Öffnungsmaße der Beständtüren ca. 830 mm breit, 1950 mm hoch (entspricht 885 x 2005 nach DIN 18100; barrierefrei Türen: 1010 x 2005)
 - Die Beständtüren sind nach der Brandschutzanforderung vor Ort nochmals zu überprüfen.
 - Der Abbruch der Bauteile ist vor Ausführungsbeginn nochmals zu überprüfen.
 - Neue Türen im Sanitärbereich sind vorwiegend nach außen öffnend.
 - Die Möblierung erfolgt als Platzhalter und wird nach Angabe der Einrichtungsplanung separat detailliert.
 - Die Planung der Teeküche Büro, Küchenzeile Veranstaltung, Ausgabeküche KITA sowie Projektküche erfolgt vorab als Platzhalter und wird nach Angaben der Bauherrn in der Küchenplanung separat detailliert.
 - Die Art und die Dicke der Bauteile wird ggf. nach den Vorgaben des Bauphysikers angepasst.
 - Für die an der Fassade integrierten Blindpaneele wird ein separates Farbkonzept erstellt. Fensterkonstruktion wird separat detailliert (s. Leitdetail); Wandanschlüsse an den Fensterleibungen sind mit einer Wandverjüngung zu versehen.
 - Bei Erneuerung des Fußbodenaufbaus ist die Anschlusshöhe zu den Beständtreppen zu gewährleisten.
 - Entsprechend dem HLS/ELT-Entwurf werden in einigen Räumen evtl. Unterhangdecken/ Verkoferungen vorgesehen, um die Leitungsführung zu verdecken.

Dr. Ing. Krista Blassy
Architektin BDA

kontakt@pab-arch.de
www.pab-architekten.de

Niederlassung München
D-80807 München
Leopoldstr. 40
Tel. +49-89-300030-0
Fax +49-89-300030-80

Niederlassung Erfurt
D-99084 Erfurt
Bahnhofstr. 41-44
Tel. +49-361-60133-60
Fax +49-361-60133-77

Die Zeichnung ist geistiges Eigentum von PAB ARCHITECTEN
Dr. Krista Blassy und darf ohne Genehmigung weder
vervielfältigt noch Dritten zugänglich gemacht werden.

Projektskizze
Sanierung Familyclub und Jugendhaus

Kundenname
Stadt Erfurt - Amt für Grundstücks- und Gebäudeverwaltung

Projektskizze
Am Drosselberg 24/26
99097 Erfurt

Plannummer
A1-080

Projektskizze
1078

Projektstatus
RT/NA

Gezeichnet von
Dr. Blassy

Format
A1

Maßstab
1:100

Leistungphase
ENTWURF

Projektziele
18-09-2018

Projektziele
N