




Schnitt A-A M1:200
Mauerkronenbrücke Anschluss an Bastion Kilian

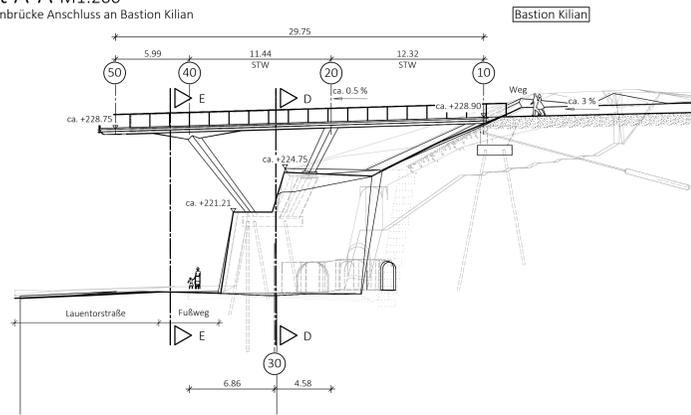


Schnitt D-D M1:100
Mauerkronenbrücke Anschluss an Bastion Kilian
Gründungsvariante Tiefgründung

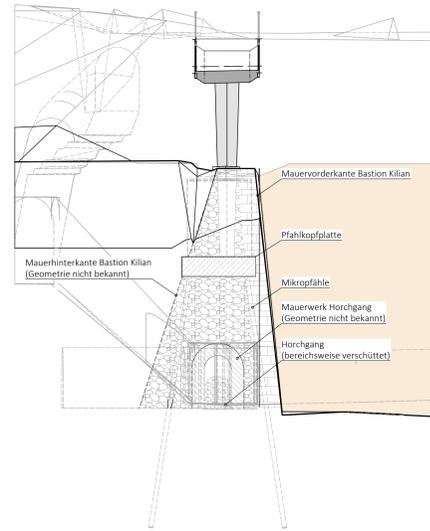


Schnitt D-D M1:100
Mauerkronenbrücke Anschluss an Bastion Kilian
Gründungsvariante Flachgründung mit Mauerwerkertüchtigung

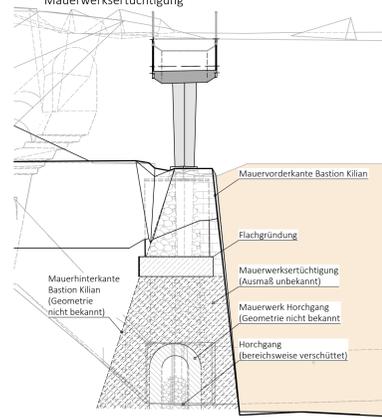


Schnitt E-E M1:100
Mauerkronenbrücke Anschluss an Bastion Kilian

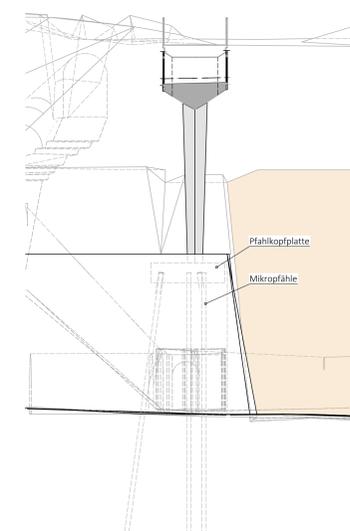


Schnitt F-F M1:100
Mauerkronenbrücke Anschluss an Bastion Martin

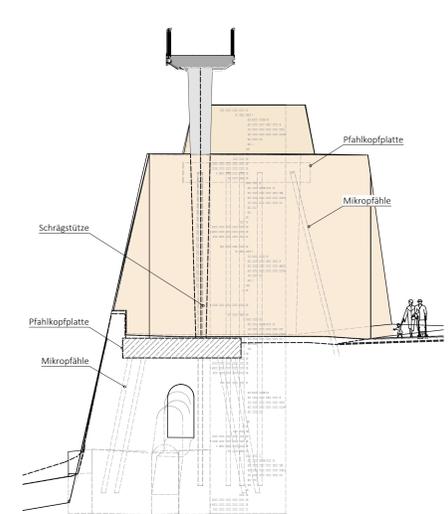


Schnitt B-B M1:200
Mauerkronenbrücke Anschluss an Bastion Martin

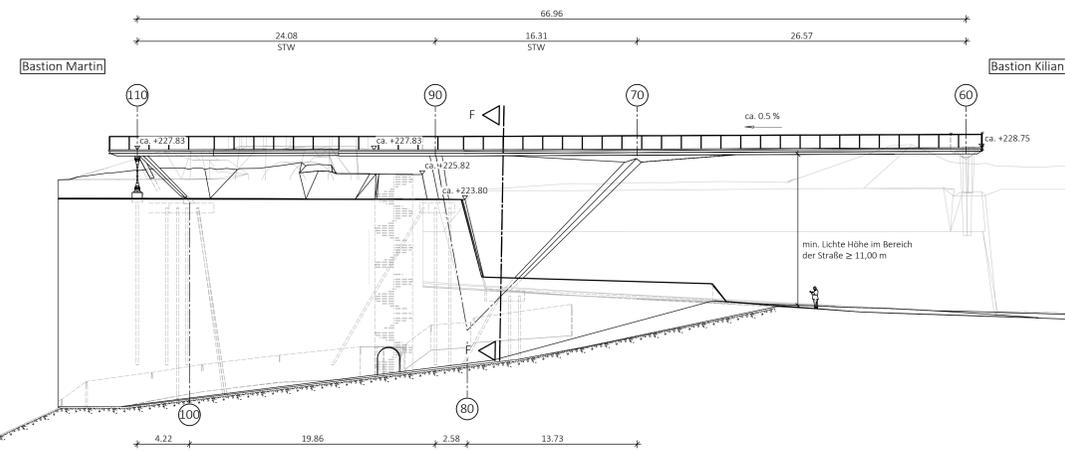


Regelquerschnitt M1:25
Feldbereich

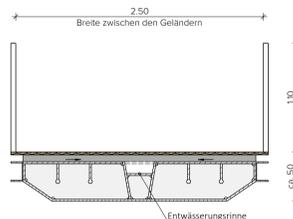



Regelquerschnitt M1:25
im Bereich der Voüte

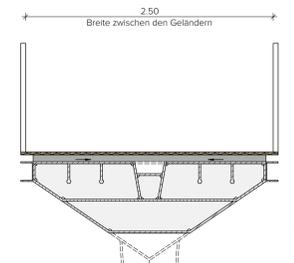

Regelquerschnitt M1:25
Stützbereich

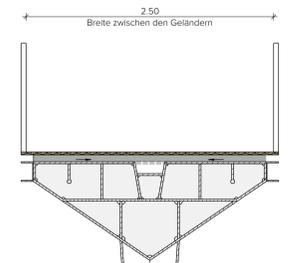

Grundriss M1:200
Mauerkronenbrücke

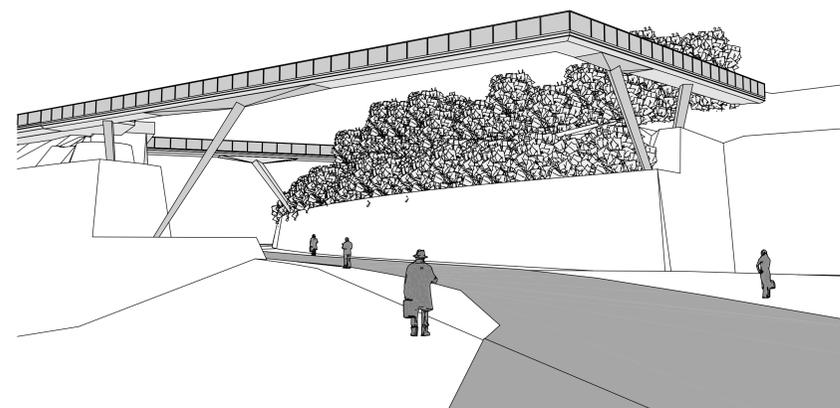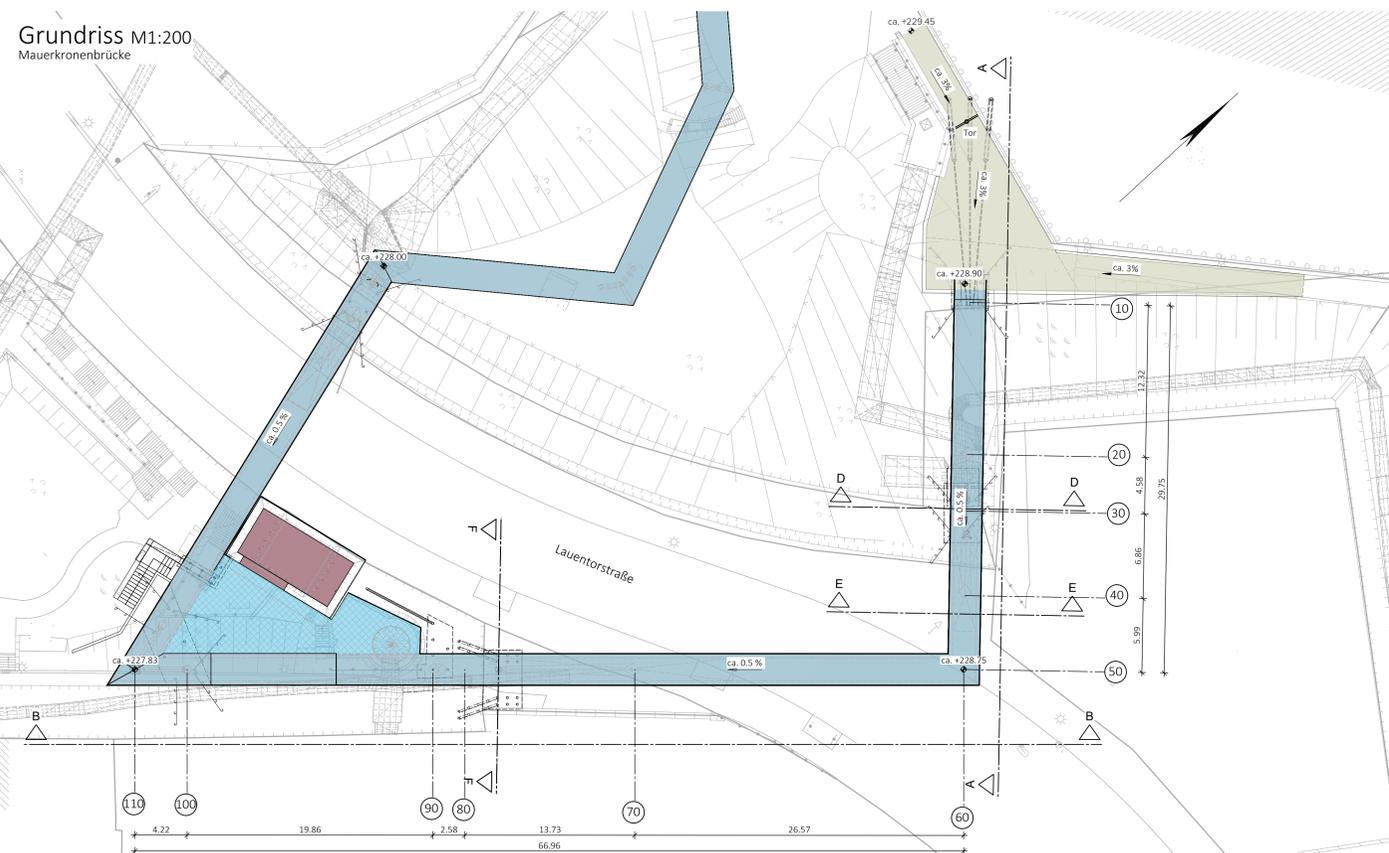

Zugehörige Pläne	
A5-001	Übersichtslageplan
A8-001	Bestandsplan
A8-002	Baustelleneinrichtungsplan
A8-003	Varianteübersicht Mauerkronenbrücke
A8-004	Pfeilvarianten Mauerkronenbrücke Var. 4
A8-005	Bauwerksplan Mauerkronenbrücke Var. 4
A8-006	Bauwerksplan Lauenturmbrücke
A8-007	Bauwerksplan Plattform
A8-008	Bauwerksplan Baumwipfelpfad
A8-009	Bauwerksplan Turm

Endgültige Abmessungen nach statischen, konstruktiven und wirtschaftlichen Erfordernissen



Entwurfsbearbeitung:	ARGE BKP Bastionskronenpfad Petersberg Erfurt	MKP GmbH Uhlenmerstraße 9+11 30175 Hannover T +49 511 515154-0 info.hannover@markronal.com www.markronal.com	Projekt-Nr. AN: 05035	
Geändert:	a	b	c	d

Auftraggeber:	Stadtverwaltung Erfurt Tiefbau- und Verkehrsamt Steinplatz 1 99085 Erfurt Tel.: 0361 655 - 0 Straßenklasse und Nr.:	Unterlage: Anlage 8
Gemarkung:	Bauwerk/Baumaßnahme BUGA 2021 Petersberg Bastionskronenpfad	Blatt-Nr.: 005

Gemarkung:	Bauwerk/Baumaßnahme BUGA 2021 Petersberg Bastionskronenpfad	Datum	Zeichen
Pfandarstellung:	Bauwerksplan Mauerkronenbrücke Var. 4	Bearb.:	02/2019
Aufgestellt:		Gez.:	J.Bunge
Gesehen:		Gepr.:	02/2019
		Datum	Gez.
			Geprüft

Pfandarstellung:	Bauwerksplan Mauerkronenbrücke Var. 4	Datum	Zeichen
Aufgestellt:		Bearb.:	02/2019
Gesehen:		Gez.:	J.Bunge
		Gepr.:	02/2019
		Datum	Gez.
			Geprüft