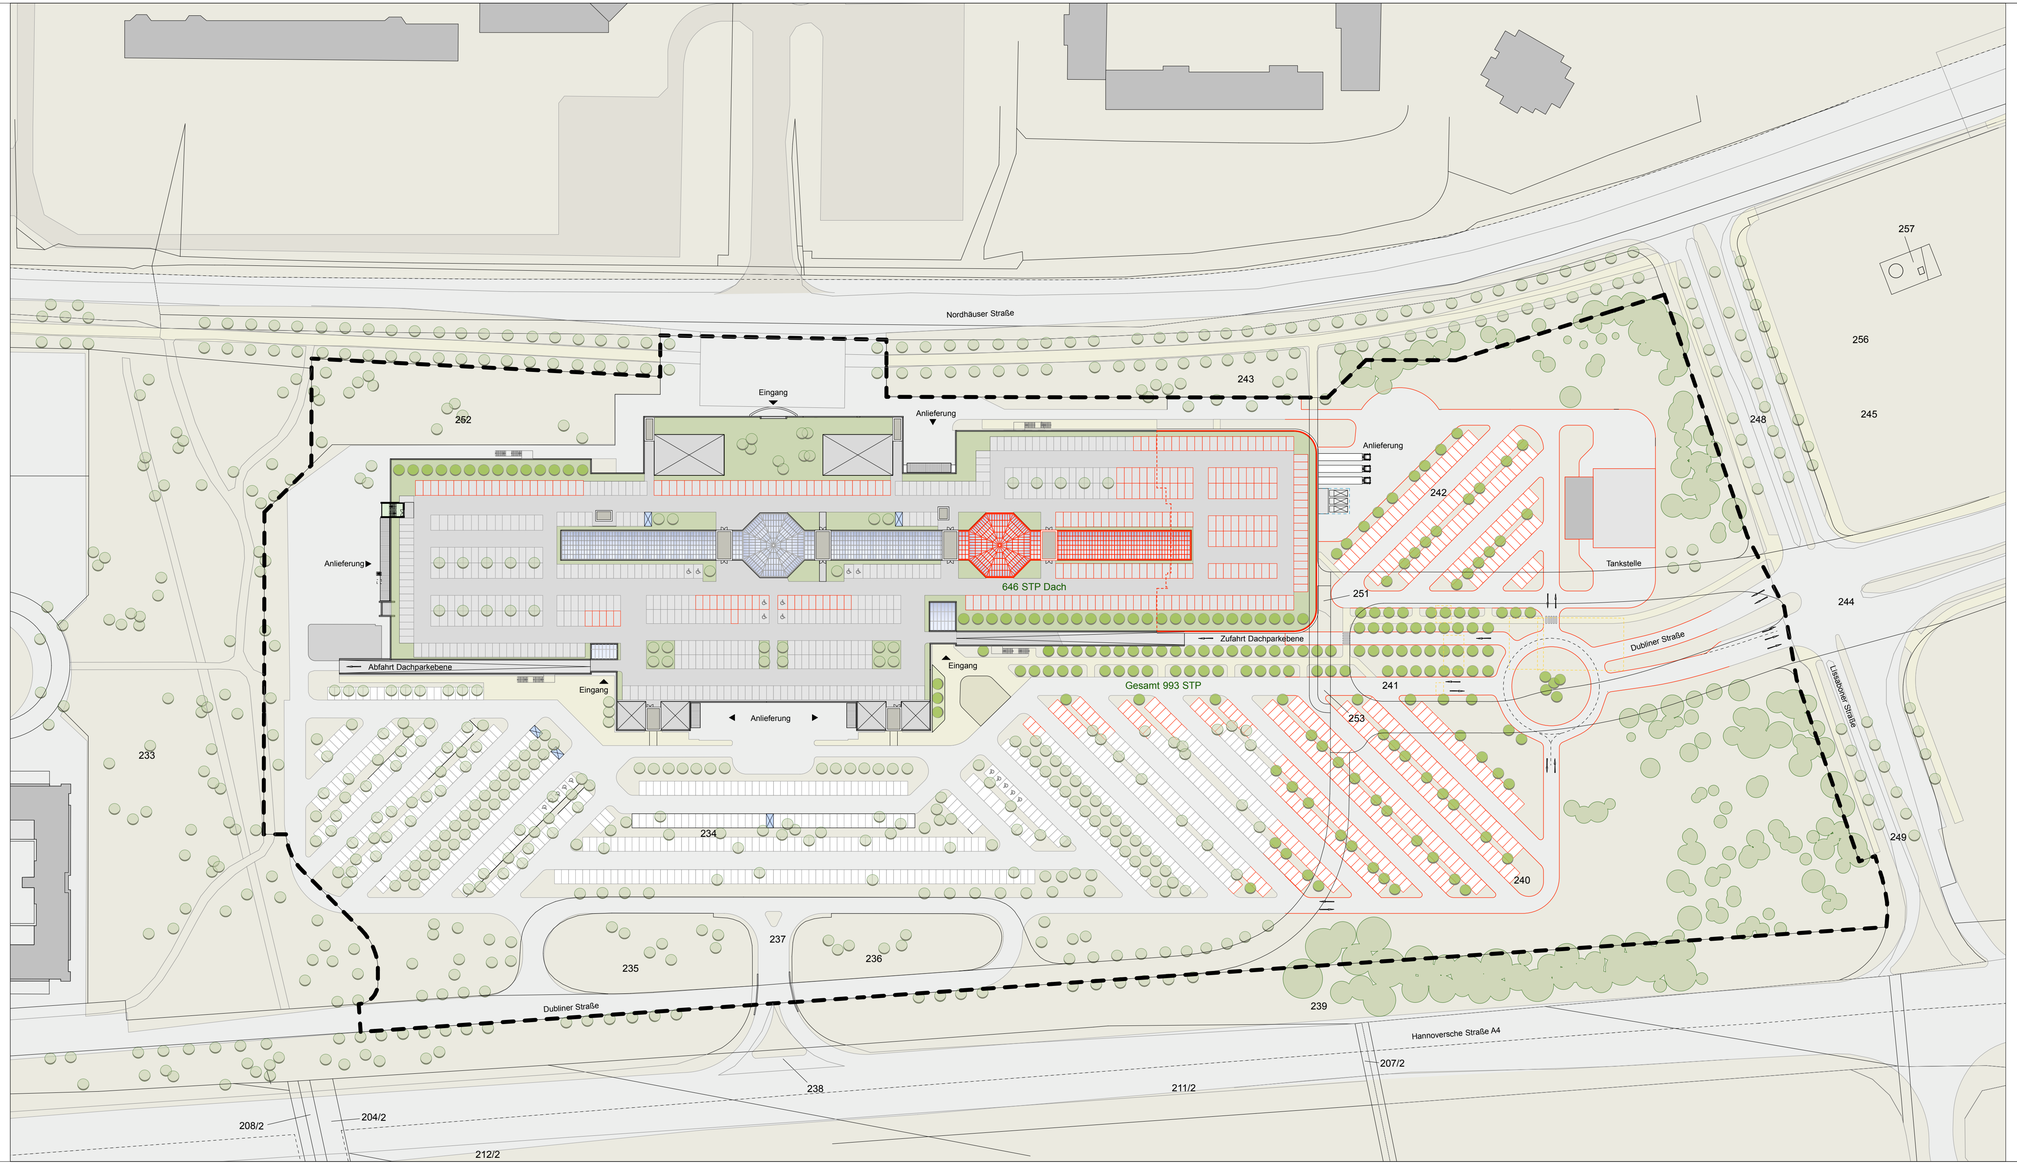

N O S W

Legende:

- Grenze Geltungsbereich Bebauungsplan
- Abbruch
- Neubau
- Neupflanzung Bäume
- Bäume im Bestand

Planverfasser:

beier baudesign GmbH
Petzvalstraße 49
38104 Braunschweig
Tel.: 0531 / 379 99 - 0
Fax: 0531 / 37 999 - 108

info@beierarchitekten.de

Bebauungsplan GIS727

"Einkaufszentrum Thüringenpark"

Erfurt
LANDESHAUPTSTADT
THÜRINGEN
Stadtverwaltung

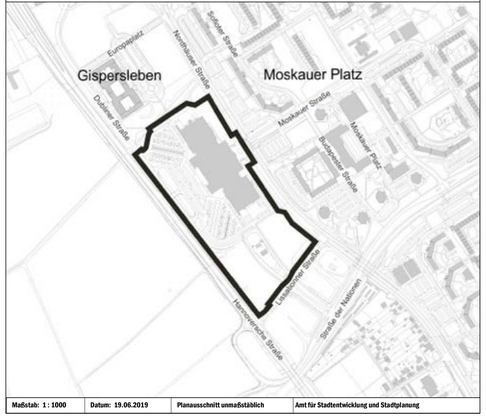

Maßstab: 1 : 1000	Datum: 19.06.2019	Planausschnitt unmaßstäblich	Amt für Stadtentwicklung und Stadtplanung