



Pflasterdetail Zufahrt
Betonpflaster 10x20
M 1:50

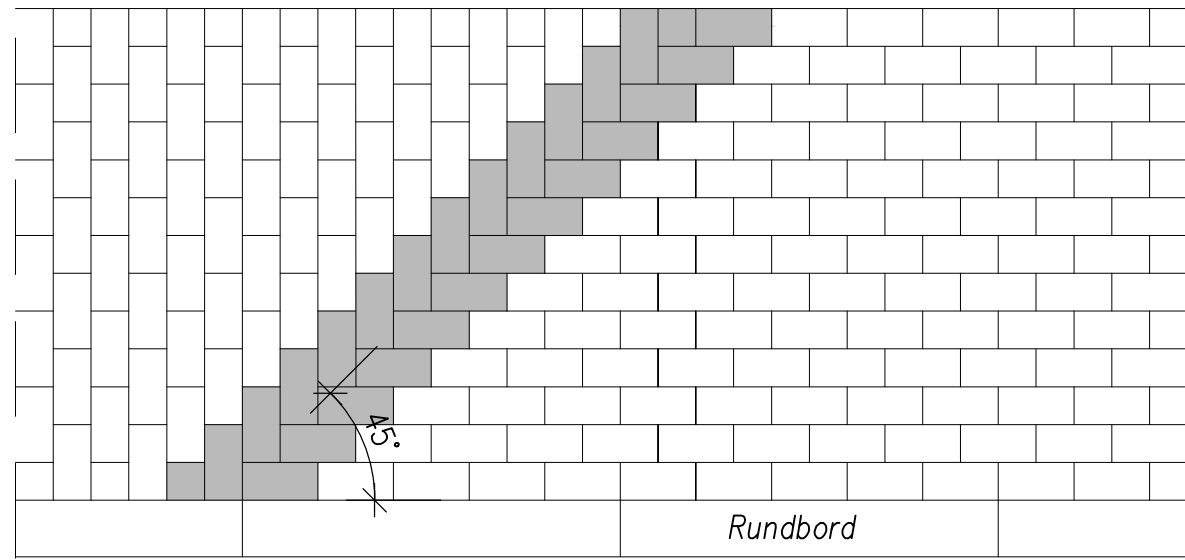

Absenker

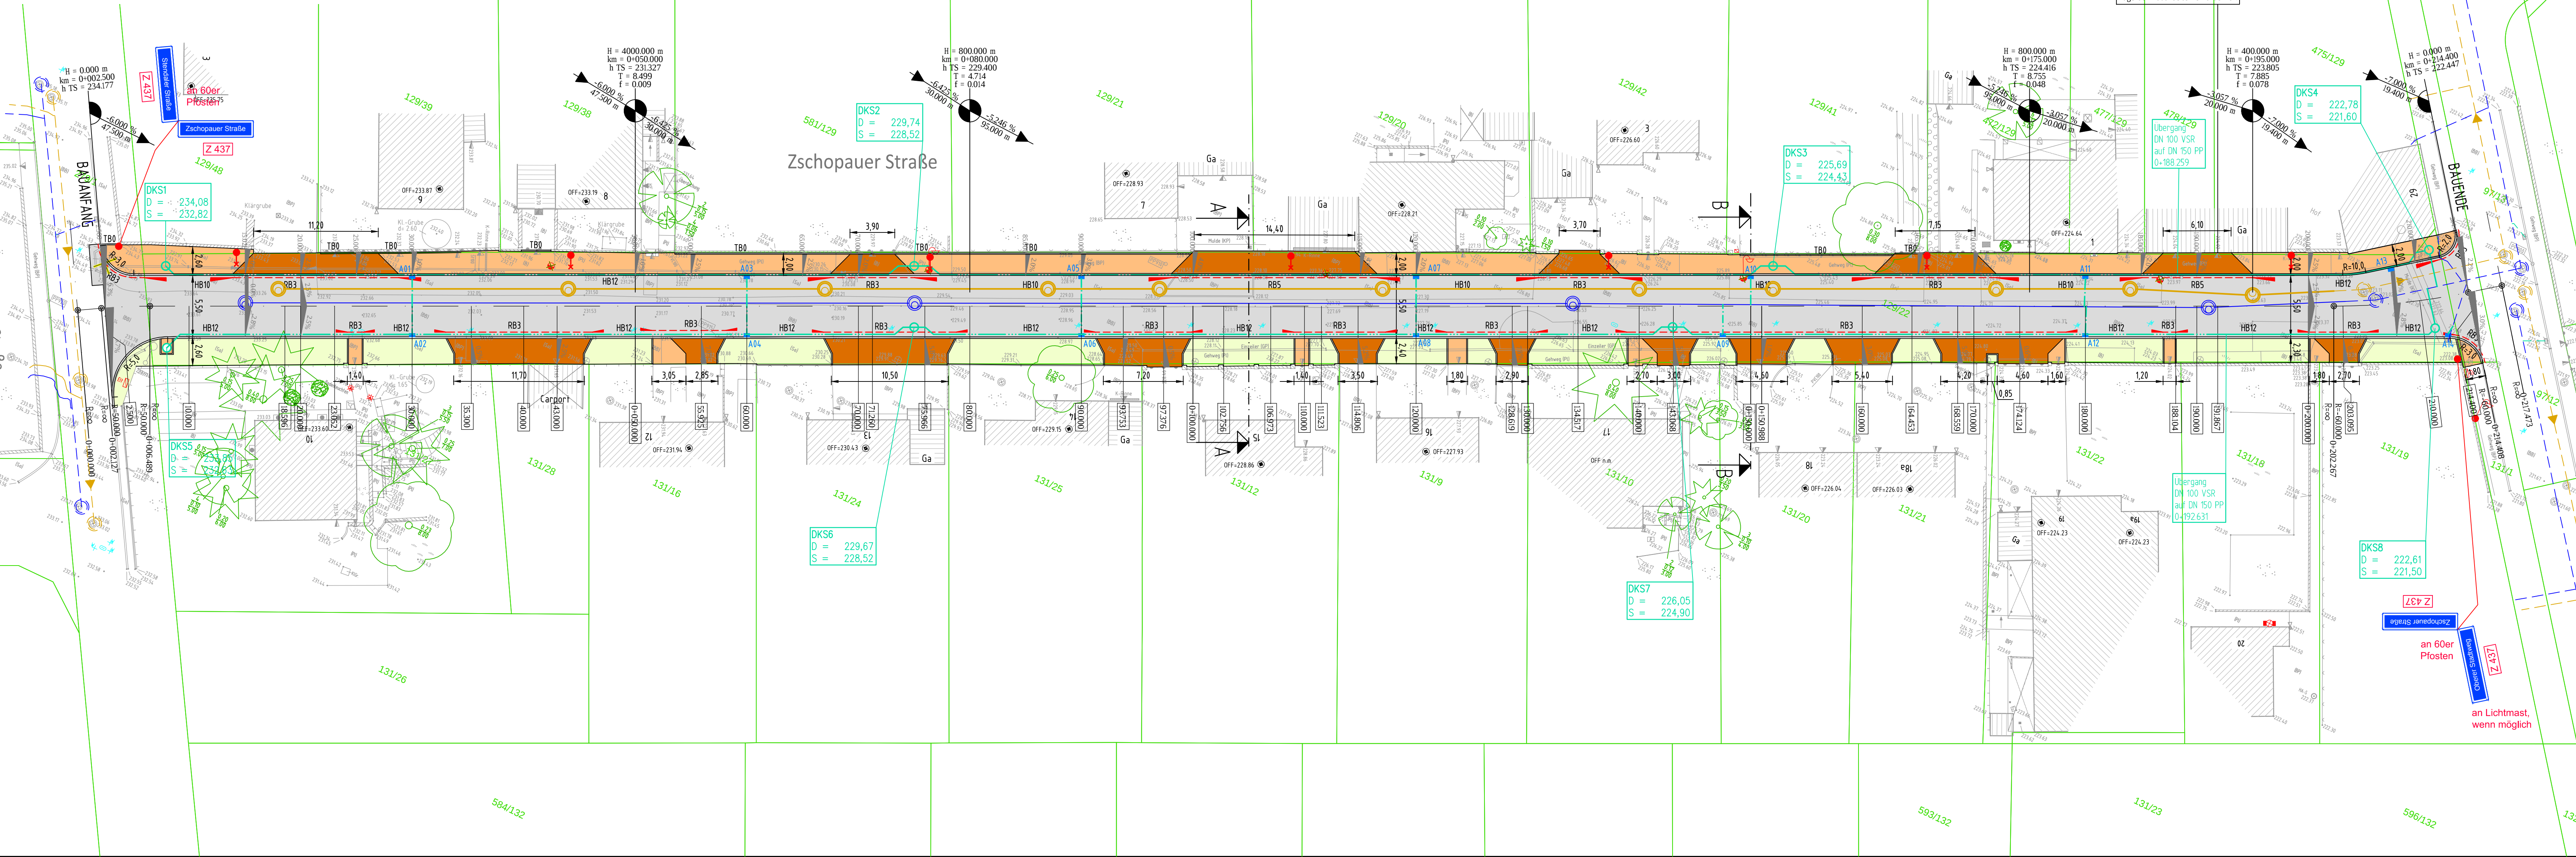

Stadtverwaltung Erfurt, Tiefbau- und Verkehrsamt, Abt. Verkehr		
Unterschrift der Straßenverkehrsbehörde gilt als verkehrsrechtliche	Datum	Unterschrift
* Anordnung / Anhörung i.S. der StVO		* nicht zureichendes streichen
erarbeitet von:		
geprüft / gezeichnet		
(StG-VVO):		
gezeichnet / beauftragt		
(anderer):		
angehört (Polizei):		
Untere Straßenverkehrsbehörde (SVB)		
Es wird vorausgesetzt, dass die Unterlagen dem geltenden Recht und den jeweiligen gültigen Richtlinien entsprechen. Änderungen Dritter sind von der SVB bestätigen zu lassen. Die Straßenverkehrsbehörde behält sich vor, gemäß § 36 Abs. 2 Nr. 5 Thüringer Verwaltungsverfahrensgesetz (ThürVerfVO) jederzeit Änderungen oder Ergänzungen vornehmen zu können.		

Verkehrszeichenliste - Planung					
Zeichen	Nr.	Anzahl	Bezeichnung	Größe	Folie
			Straßennamenschilder:		
			Erneuerung (Alu-Kasten-Halbprofile mit seitlicher Abdeckkappe, Schrift beidseitig, weiß auf blau)	Höhe: Standard	RA 1/4 (Schrift und Grund)
			- "Zschopauer Straße"	2x	
			- "Oberer Stadtweg"	1x	
			- "Stendaler Straße"	1x	

- Besandsschilder: Im Baubereich alle Schilder neu. Entsorgung der Alt-Schilder inkl. Installationsmaterial.

- Verkehrszeichen: Bodenfreiheit Verkehrszeichen allgemein: 2,25 m

- Pfosten: Stahl verzinkt, Materialien - inkl. Haltungsverkonstruktion, Installation und Fundamentausbildung laut aktueller IVZ - Norm / auf Basis der HAV. In befestigtem Grund. Verwendung von Bodenhäusen aus Grauguss, schwarz lackiert, mit Gewindering aus verzinktem Grauguss und Klemmung aus Polyamid - für entspr. Rohrdurchmesser, ohne konisch zulaufenden Boden

LEGENDE:

RB3

114/3

Anschlussleitung

Planumsdrainage

Drainagekontrollschacht

gepl. Schmutzwasserkanal

gepl. Regenwasserkanal

2,50%

Straßenachse

Neigungsbrechpunkt

10.000

Fahrbahn

Straßenablauf

Betonpflaster Gehweg

Betonpflaster Gehweg

Grünfläche

Abbruch vorh. Straßenbeleuchtung

geplante Straßenbeleuchtung

Abbruch

Hinweis: Die im Lageplan dargestellten Drainagekontrollschächte sind vorzugsweise im Gehweg anzuordnen, alternativ können diese aufgrund des Leistungsbestandes im Gehweg nach Abstimmung mit dem AG in die Fahrbahn verlagert werden.

ENTWURFS- UND GENEHMIGUNGSPLANUNG

Planungsbüro:		Datum	Zeichen
KRAUSSER Ingenieure GmbH	gemessen:	10/2016	V&P R. Möhring
Bahnhofstraße 12, 99085 Erfurt Telefon: 0 36 24 / 3 17 09 - 0 Telefax: 0 36 24 / 3 17 09 - 25 E-Mail: info@krausser-ingenieure.de	bearbeitet:	09/2018	KRAUSSER Ing.
	geprüft:		

Nr.	Art der Änderung	Datum	Zeichen
c			
b			
a			

Auftraggeber:	Stadtverwaltung Erfurt Tiefbau- und Verkehrsamt Steinplatz 1 99085 Erfurt	Unterlage:	5:1 Blatt-Nr.: 01
Maßnahmenbezeichnung:	Landeshauptstadt Erfurt - Ortsteil Marbach Komplexobjekt Zschopauer Straße	Unterlagenbezeichnung:	Lageplan
TVA-Objekt-Nr.:	66 - 1340	Projekt-Nr. AN:	224-16
Maßstab:	1:250	bestätigt:	
aufgestellt, geprüft und zur Baudurchführung freigegeben:	Erfurt, den	bestätigt:	Erfurt, den
Tiefbau- und Verkehrsamt Abteilung Bau		Tiefbau- und Verkehrsamt Abteilung Straße/Brücke	