




Y 639323.017
X 5646911.695

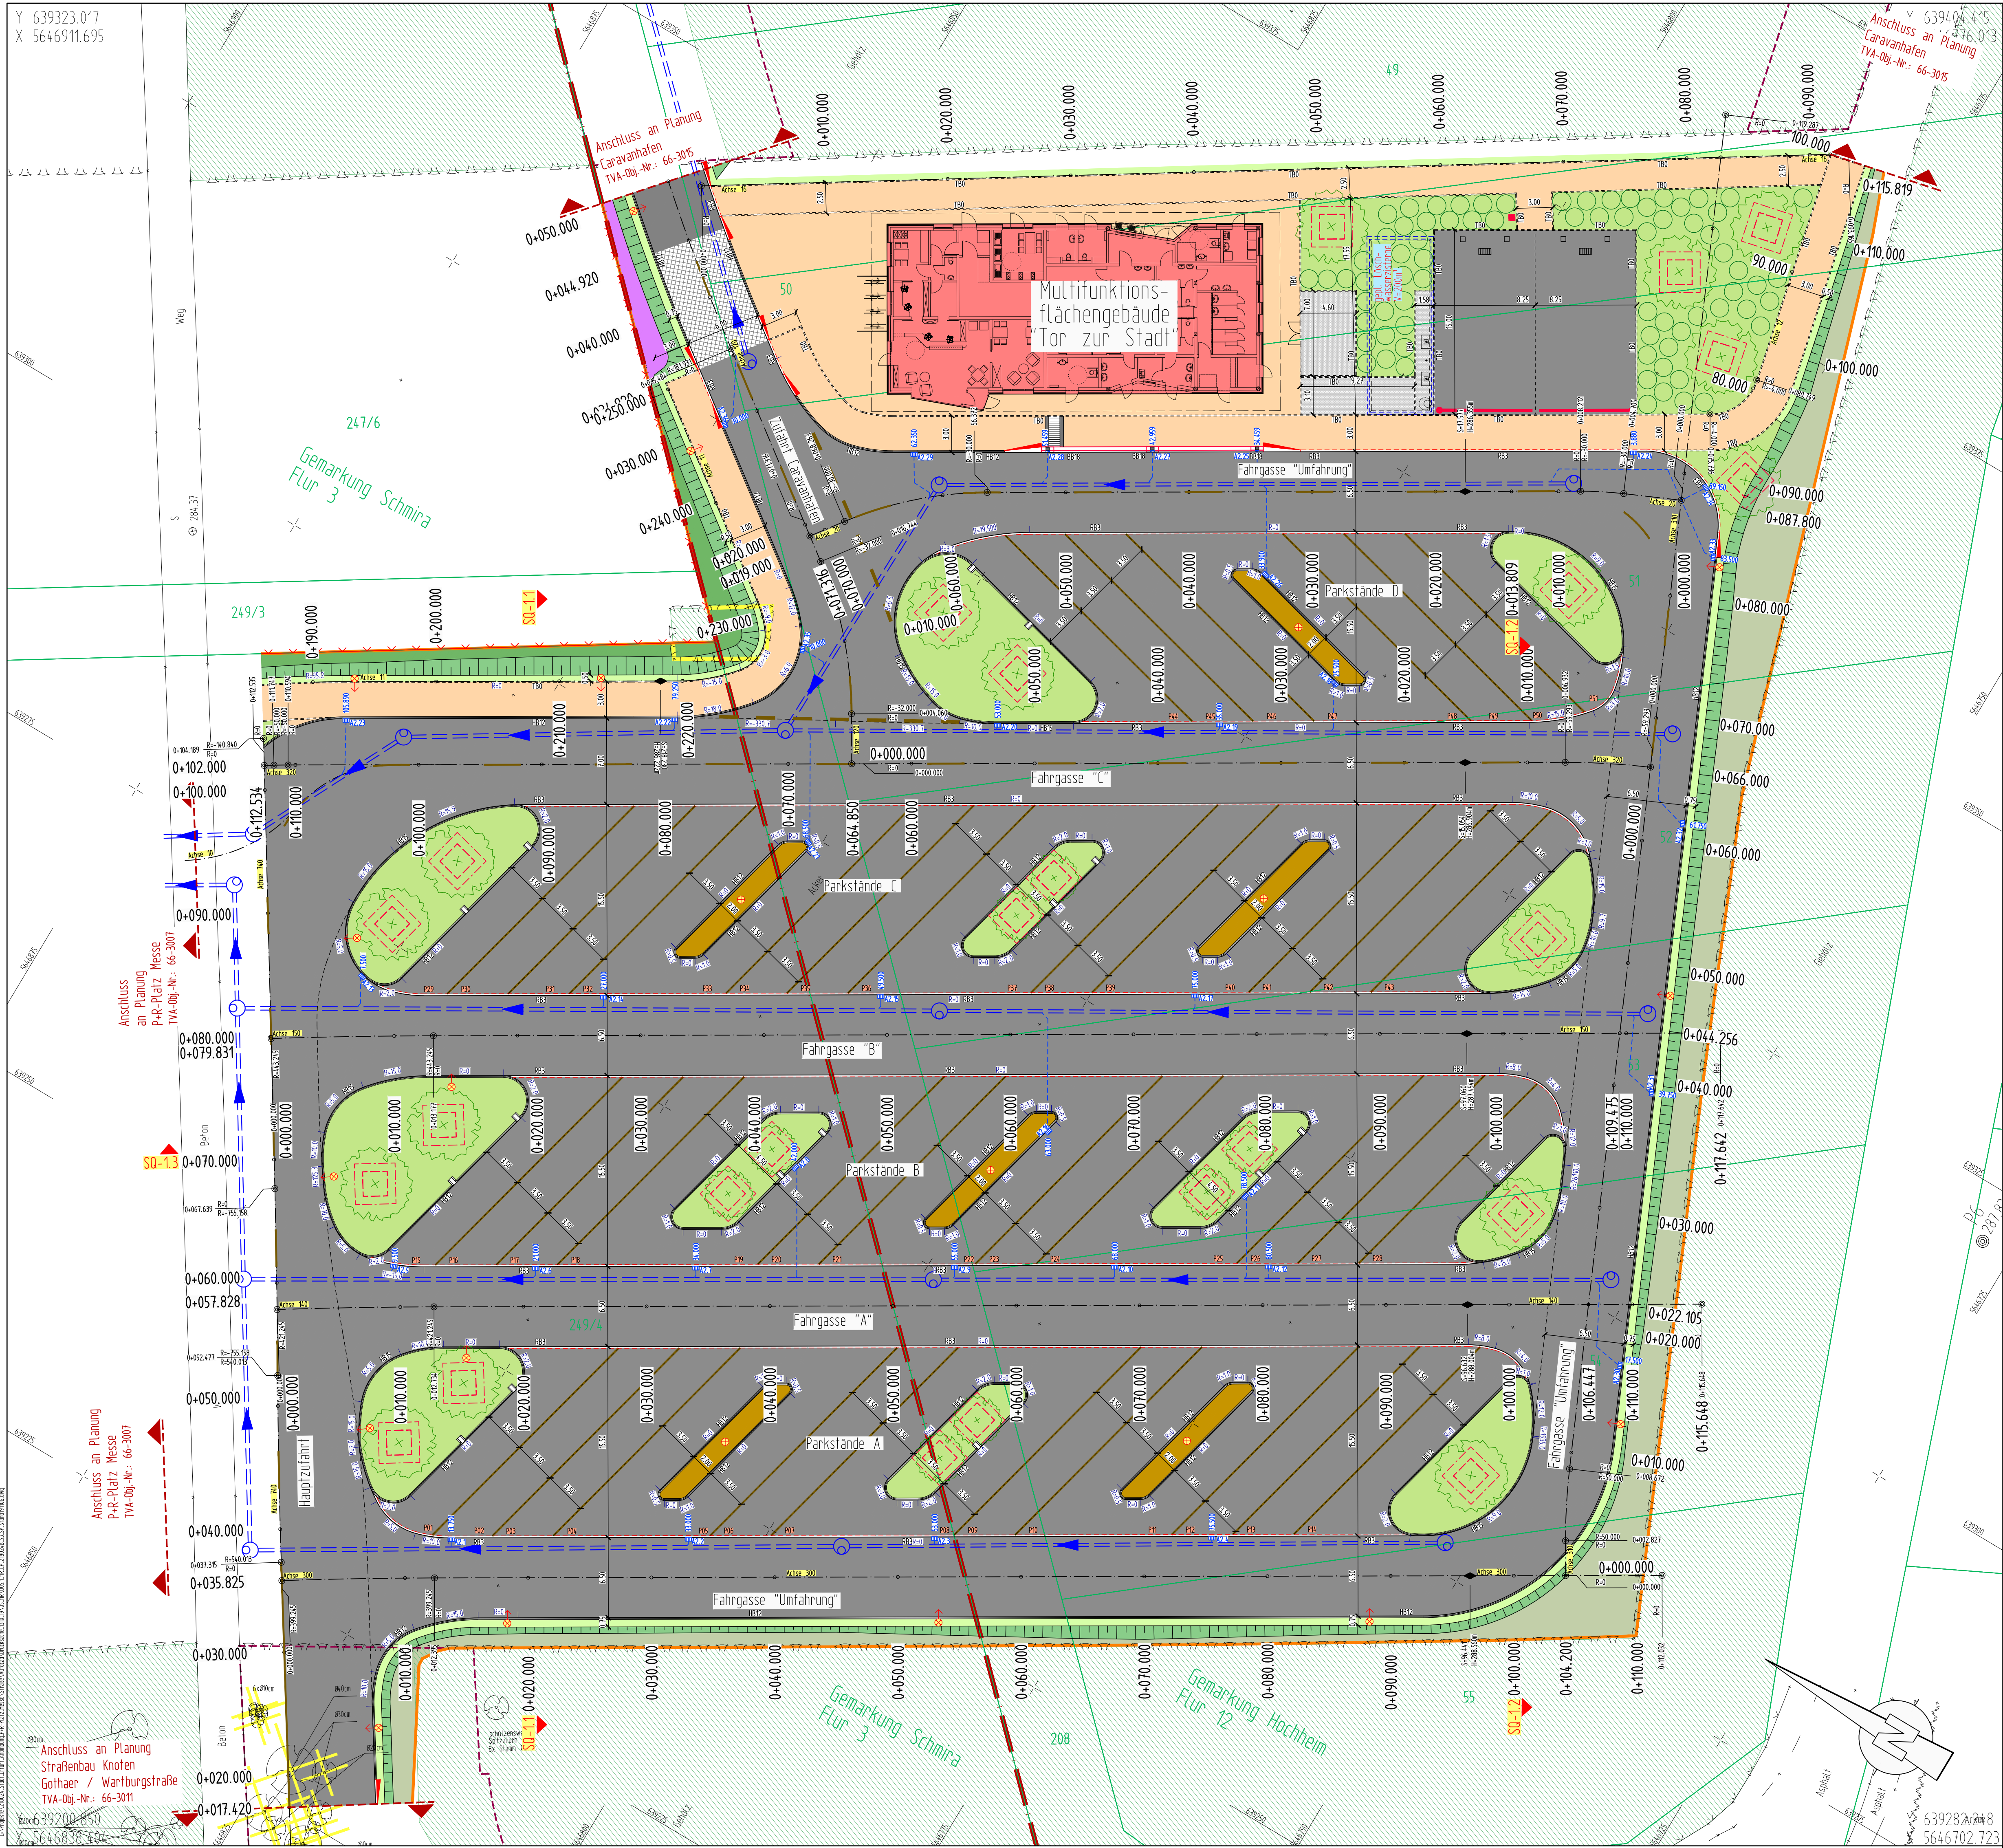


Zeichenerklärung Planung

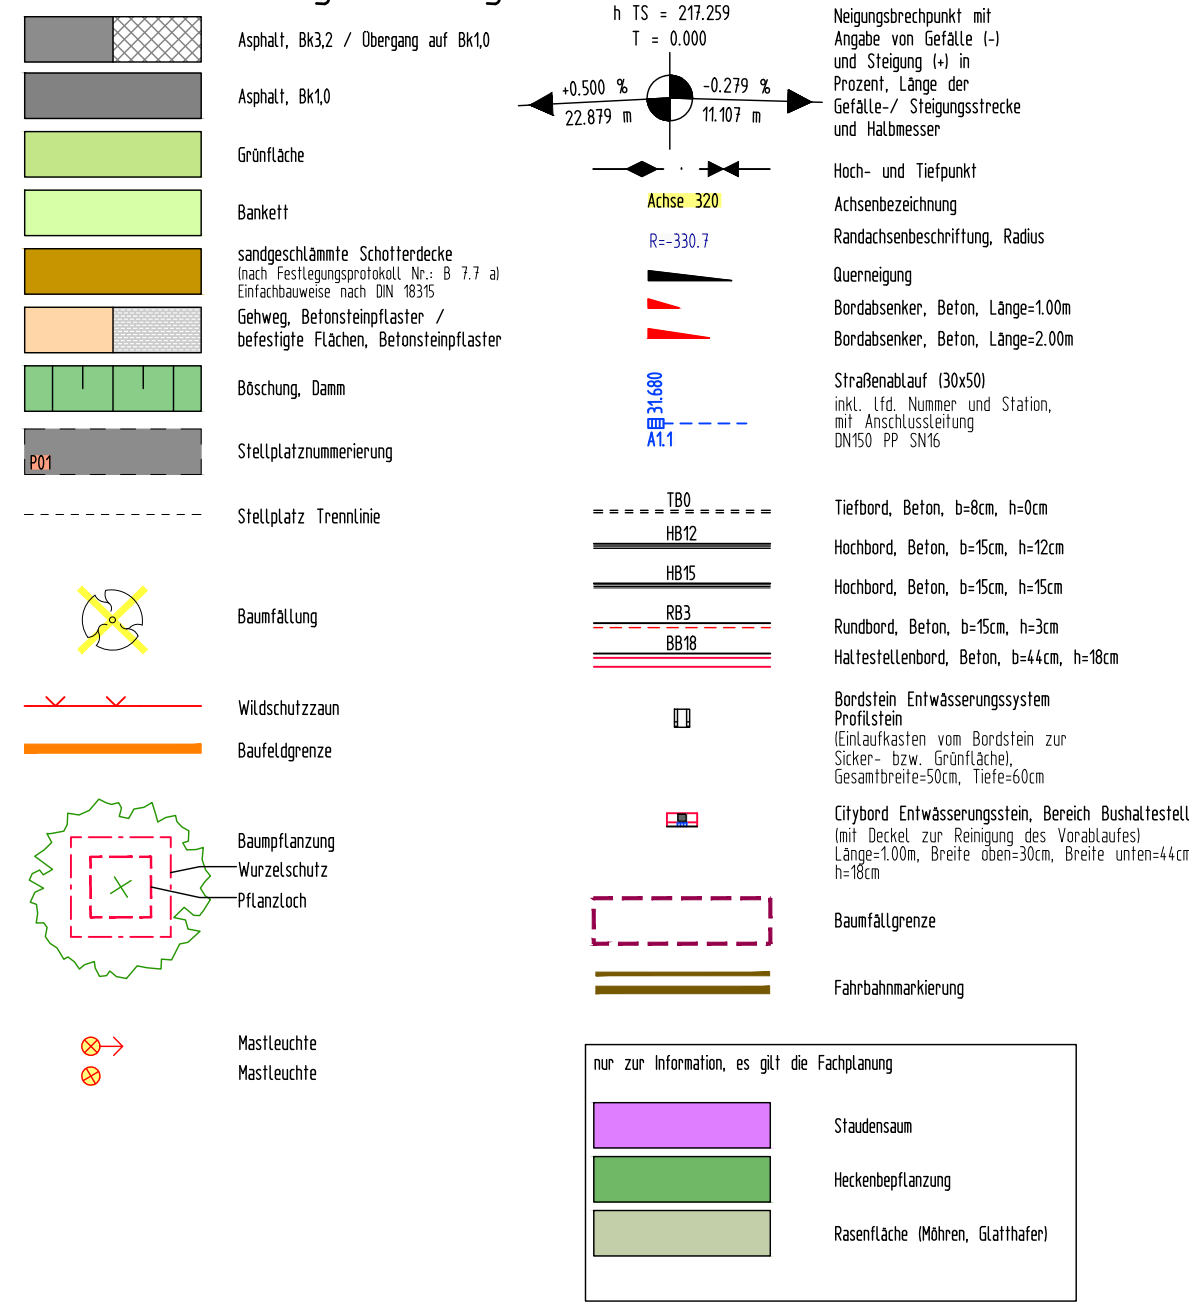

Zeichenerklärung Planung Kanal

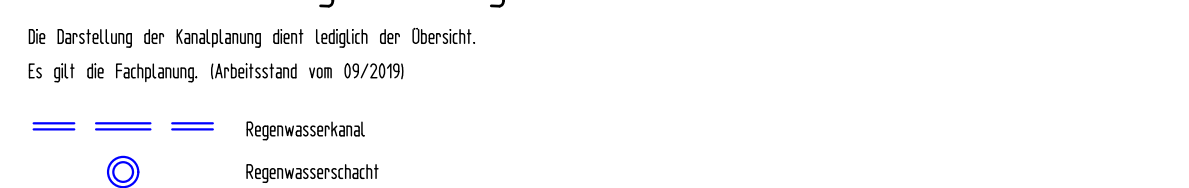

Zeichenerklärung Bestand

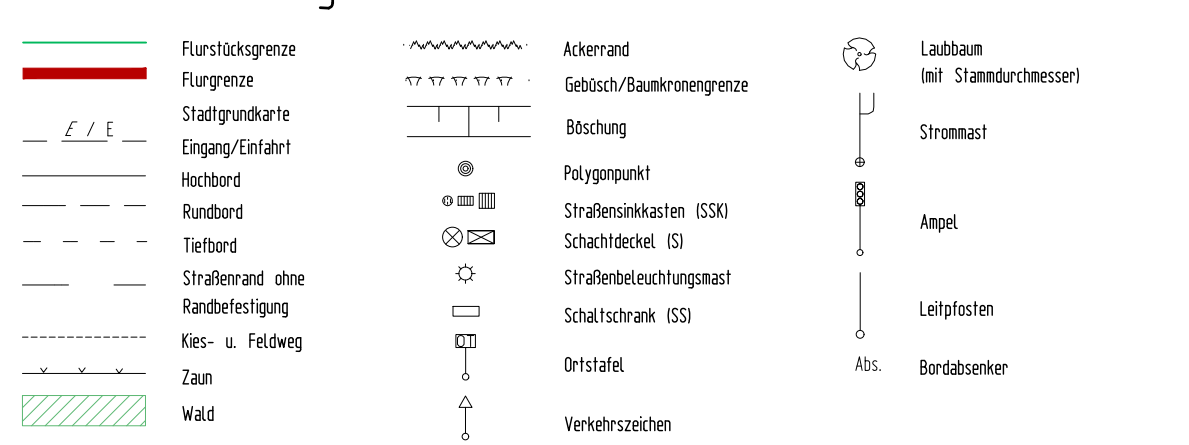


Lage & Höhe der Festpunkte ist mit GPS bestimmt!			
Polygonpunktliste:		Lagestatus:	LS 489 UTM-Koordinaten UTM-Zone 32
		Höhenstatus:	HS 170 DHHN2016 NN-Höhen in Meter
Art	EDV-Nr.	Rechtswert	Hochwert
Ng	P1	639215,891	5646780,720
Ng	P2	638858,540	5646839,867
Ng	P3	639095,788	5646984,817
Ng	P4	639189,505	5647038,991
Rmk	P5	639283,338	5647064,920
Ng	P6	639320,662	5646727,591
Ng	P7	639219,987	5646703,498
Rmk	P8	638809,483	5646931,745

Plangrundlagen:		
ALKIS/Stadtgrundkarte	Die Flurstücksgrenzen wurden teilweise digitalisiert. Die legerenschaftsrechtliche Grundlage bildet weiterhin die amtliche Flurstückkarte des zuständigen Vermessungsamtes.	Stand: 03/2018
Vermessung	Steinbacher-Consult GmbH Straße des Friedens 15a, 99094 Erfurt	Stand: 04/2018
Lagestatus	LS489 ETRS89 UTM-Koordinaten	
Höhenstatus	HS170 DHHN2016 NN-Höhen in Meter	

Anlage 2

Landeshauptstadt Erfurt

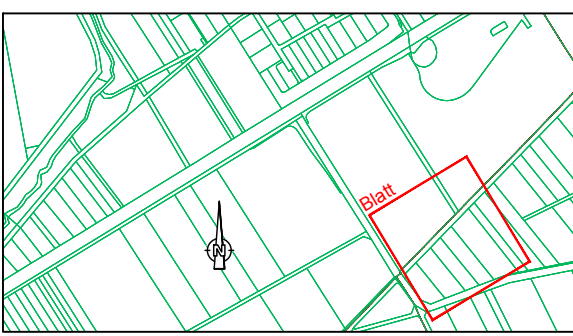

DRUCKSACHE 1310/19

Planungsbüro:	Zeich-Nr.: 218024_S3_SP	Datum:	Zeichen:
Steinbacher-Consult ... invent the future	bearbeitet:	06.11.2019	Rauscher
Steinbacher-Consult GmbH Hofstraße 15a, 99094 Erfurt Telefon: 0361 1301-1301 Fax: 0361 1301-1302 www.steinbacher-consult.com erfurt@steinbacher-consult.com	gezeichnet:	06.11.2019	Hahn
	geprüft:	06.11.2019	Hermann

Nr.	Art der Änderung	Datum	Zeichen

Auftraggeber:	Unterlage:	5.1
Erfurt Landeshauptstadt THÜRINGEN Stadtwahlamt Tiefbau- und Verkehrsamt Steinplatz 1 99085 Erfurt Tel.: 0361/655-0	Blatt-Nr.:	
Maschinenzeichnung:	Unterlagenbezeichnung:	Lageplan Umfahrung
Landeshauptstadt Erfurt, Tiefbau- und Verkehrsamt touristisch induzierter Reiseverkehrsplatz	TVA-Objekt-Nr.: 66-3007	Projekt-Nr.: 218024
aufgestellt und geprüft:	bestätigt:	Moßstab: 1:250
Erfurt, den:	Erfurt, den:	
Tiefbau- und Verkehrsamt Abteilung Bau	prüfende Stelle / Fachabteilung / Fachamt	
Stadtgrundkarte: SV Erfurt, Amt für Geoinformation und Bodenordnung - Registriernummer 6201/309/2018		