

Straßenquerschnitt SQ-1.2

Achse 20, (Station 0+013.809)

Fahrbahn: Asphalt

Straßenquerschnitt SQ-1.2


Achse 320, (Station 0+011.243)

Fahrbahn: Asphalt

Straßenquerschnitt SQ-1.2

Achse 150, (Station 0+100.783)

Fahrbahn: Asphalt

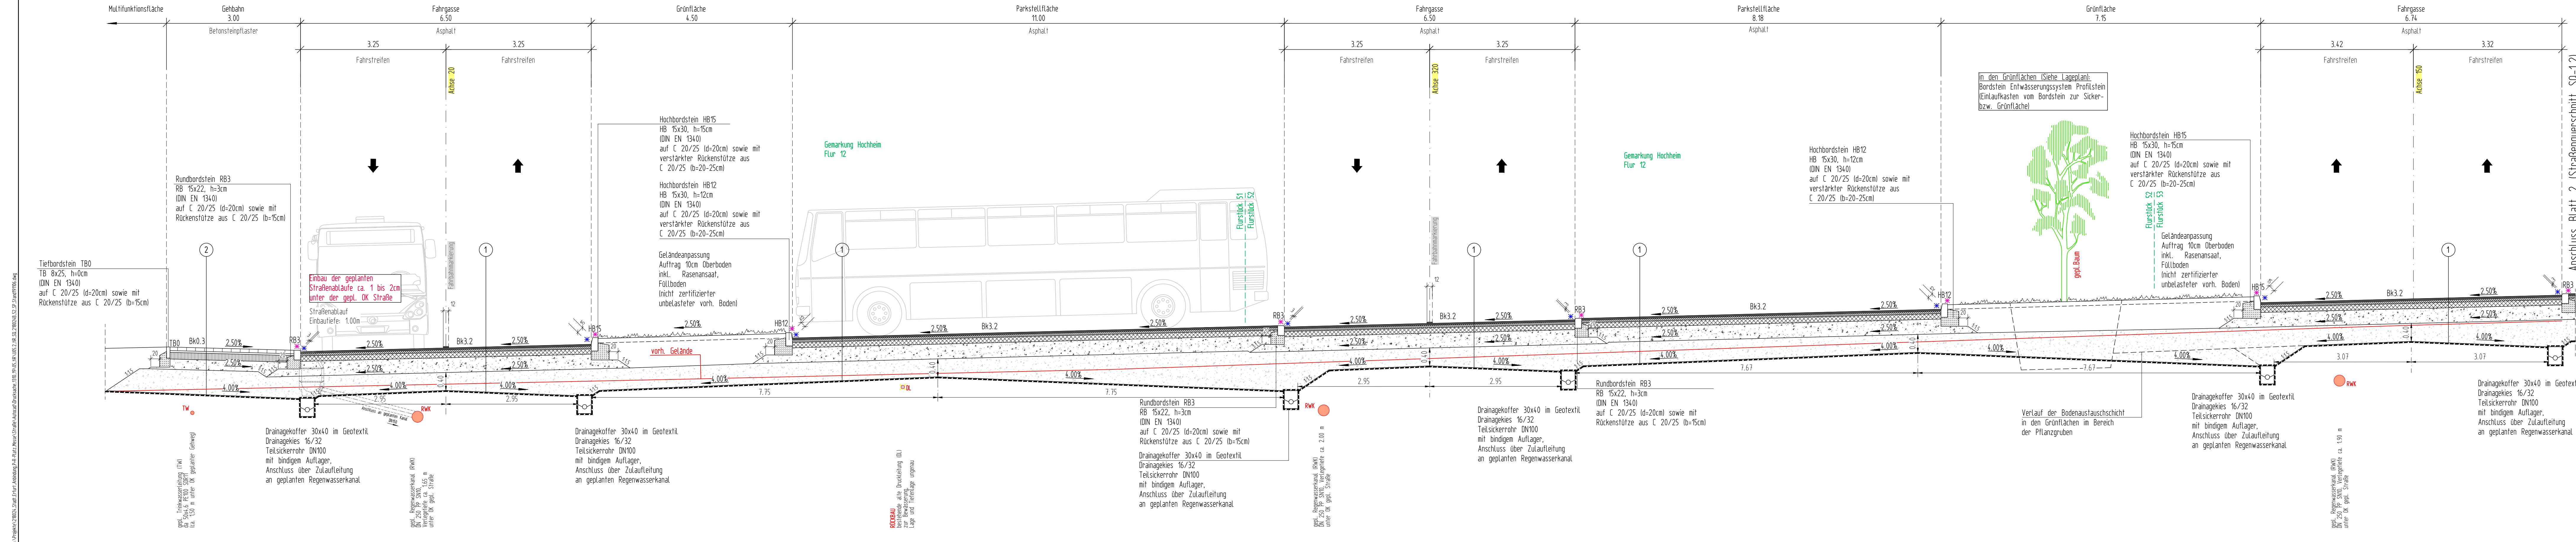

- ① Oberbau Hauptzufahrt, Fahrgassen, Parkstände
Belastungskategorie Bk 3.2, Asphaltbauweise
Asphalttragschicht auf Frostschuttschicht
(RS10 12, Tafel 1, Zeile 1)
- | | | |
|---------------------------|------------------------------|----------|
| 4 cm Asphaltdeckschicht | (25/55-55) | AC 11 DS |
| 6 cm Asphaltbinderschicht | (25/55-55) | AC 16 BS |
| 12 cm Asphalttragschicht | (50/70) | AC 32 TS |
| 33 cm Frostschuttschicht | (0/45, gebrochenes Material) | |
- 55 cm
- Verformungsmodul von 45 MPa auf Planum erforderlich!
- ≥40 cm Bodenaustausch aus F2-Material
1 Lage Geotextil (GRK 4)
- 95 cm
- ② Oberbau Gehweg, Überfahrbau
Belastungskategorie Bk 0.3, Pflasterbauweise, Beton
Schottertragschicht auf Frostschuttschicht
(RS10 12, Tafel 3, Zeile 1)
- | | | |
|--|----------------------------|--|
| 8 cm Betonsteinpflaster (10/20, grau) | | |
| 4 cm Pflasterbettung gem. ZTV Pflaster-StB | 0/5 | |
| 15 cm Schottertragschicht | 0/32, gebrochenes Material | |
| 23 cm Frostschuttschicht | 0/45, gebrochenes Material | |
- 50 cm
- Verformungsmodul von 45 MPa auf Planum erforderlich!
- ≥40 cm Bodenaustausch aus F2-Material
1 Lage Geotextil (GRK 4)
- 90 cm

Plangrundlagen:	
Lagestatus	LS489 ETRS89 UTM-Koordinaten
Höhenstatus	HS160 DHHN02 NHN-Höhen in Meter

DRUCKSACHE 1310/19

Planungsbüro:	Zeich-Nr.: 2180248_S2_2_Sp	Datum	Zeichen
Steinbacher Consult ... invent the future	bearbeitet:	06.11.2019	Rauscher
Steinbacher Consult GmbH Niederlassung Erfurt Straße des Friedens 15a 99094 Erfurt Tel.: 0361 / 3 40 13-0 Fax: -99 www.steinbacher-consult.com erfurt@steinbacher-consult.com	gezeichnet:	06.11.2019	Hahn
	geprüft:	06.11.2019	Hermann

Nr.	Art der Änderung	Datum	Zeichen

Auftraggeber:	Unterlage:	5.2
Erfurt Landeshauptstadt Thüringen Stadtverwaltung	Blatt-Nr.:	2
Tiefbau- und Verkehrsamt Steinplatz 1 99085 Erfurt Tel.: 0361/655-0	Unterlagenbezeichnung:	Straßenquerschnitt SQ-1.2 Blatt 1 von 2
Maßnahmebezeichnung: Landeshauptstadt Erfurt, Tiefbau- und Verkehrsamt touristisch induzierter Reiseverkehrsplatz	Maßstab:	1:50
TVA-Objekt-Nr.: 66-3007	Projekt-Nr. - AN:	218024
aufgestellt und geprüft:	bestätigt:	
Erfurt, den:	Erfurt, den:	
Tiefbau- und Verkehrsamt Fachabteilung Bau	prüfende Stelle / Fachabteilung / Fachamt	
Stadtgrundkarte: SV Erfurt, Amt für Geoinformation und Bodenordnung - Registriernummer 62/01309/2018		